


leggen van glasvezelkabels in open ontgraving thv Zuidhaven en de Schansdijk in Zevenbergen

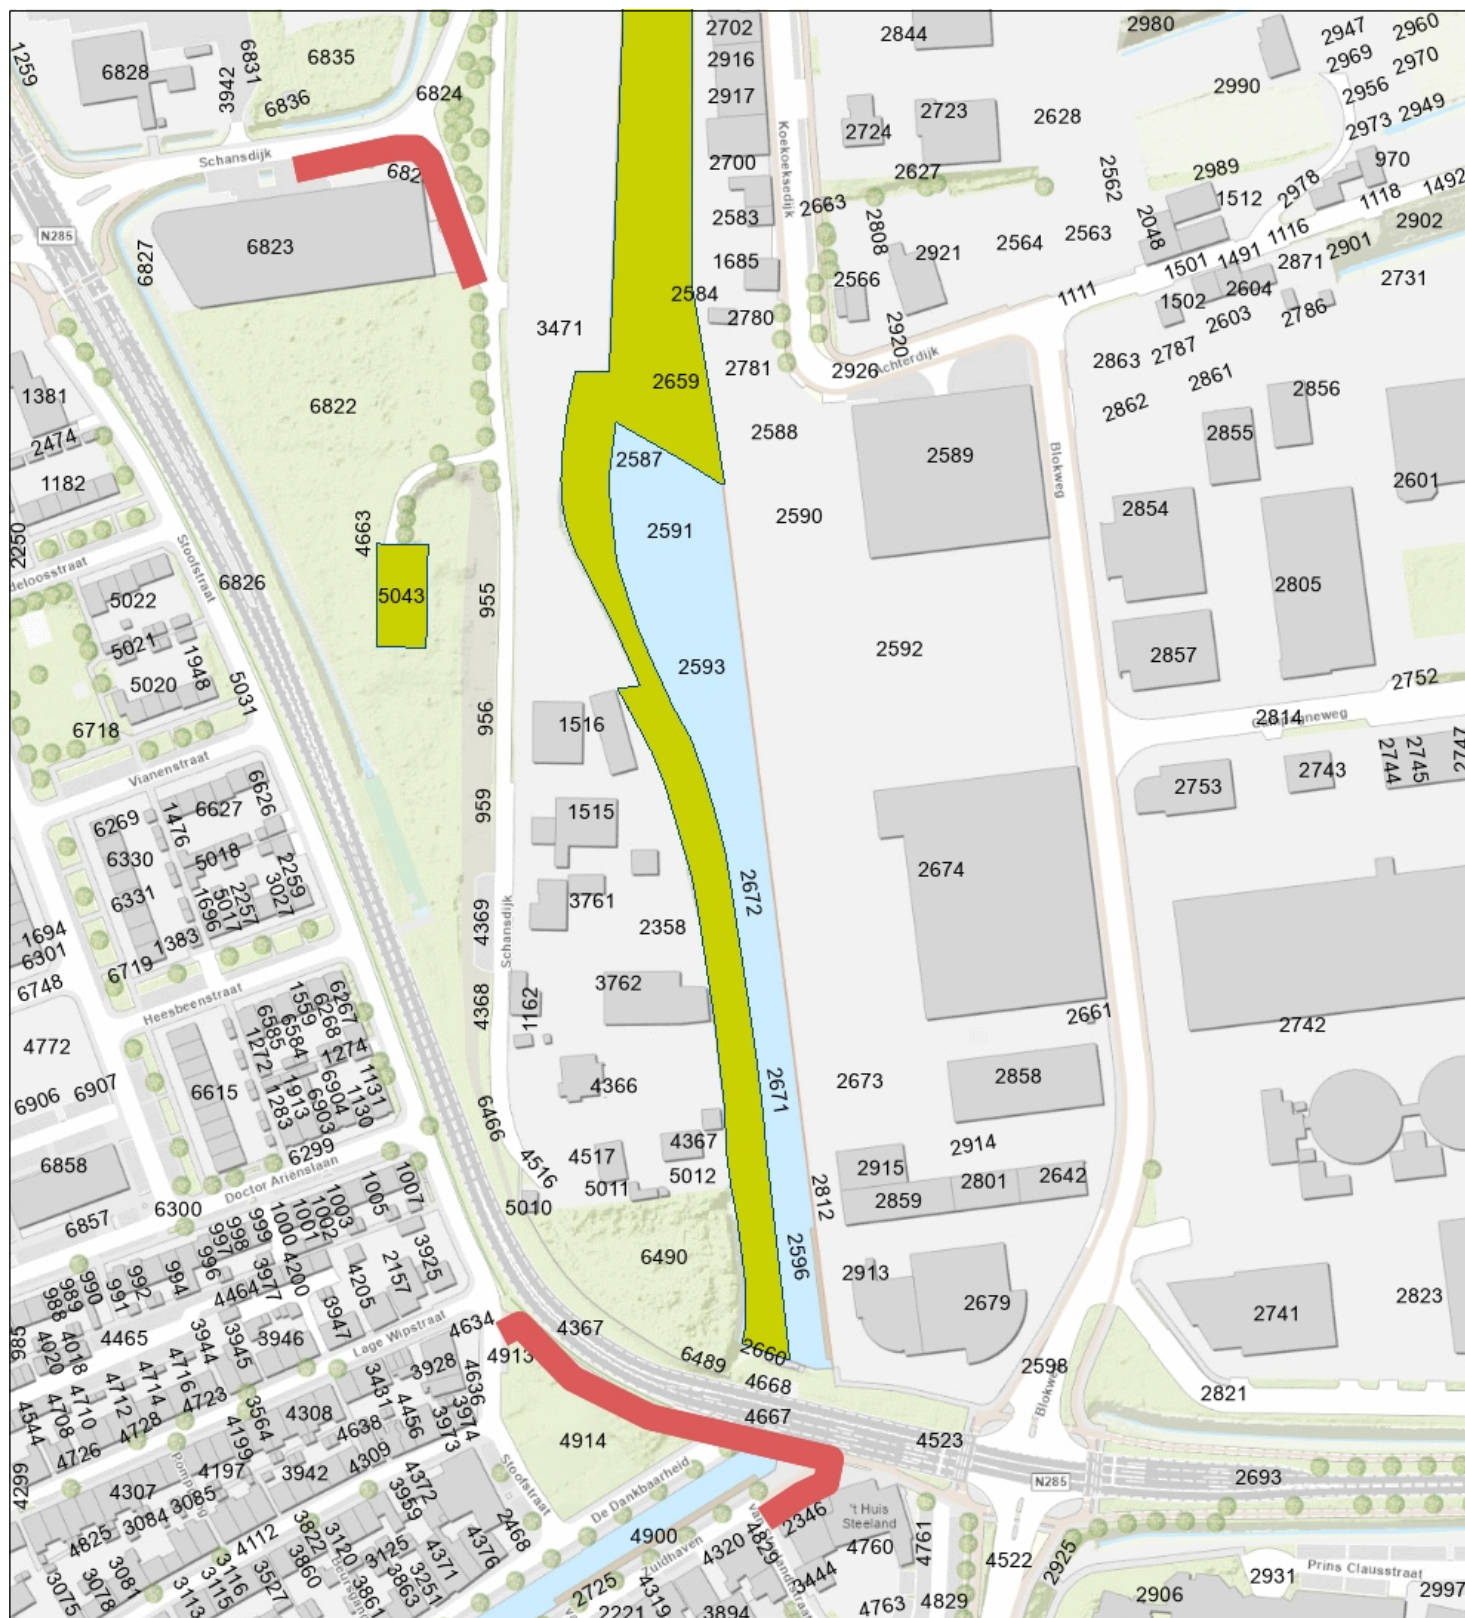

Eigendom waterschap
Topo



Waterschap
Brabantse Delta

Naam/Proces:
0652899128-B

Datum: 09-05-2025

Formaat: A4

Schaal: 1:2,500

