


Bijlage bij huisnummerbesluit 184421-2024

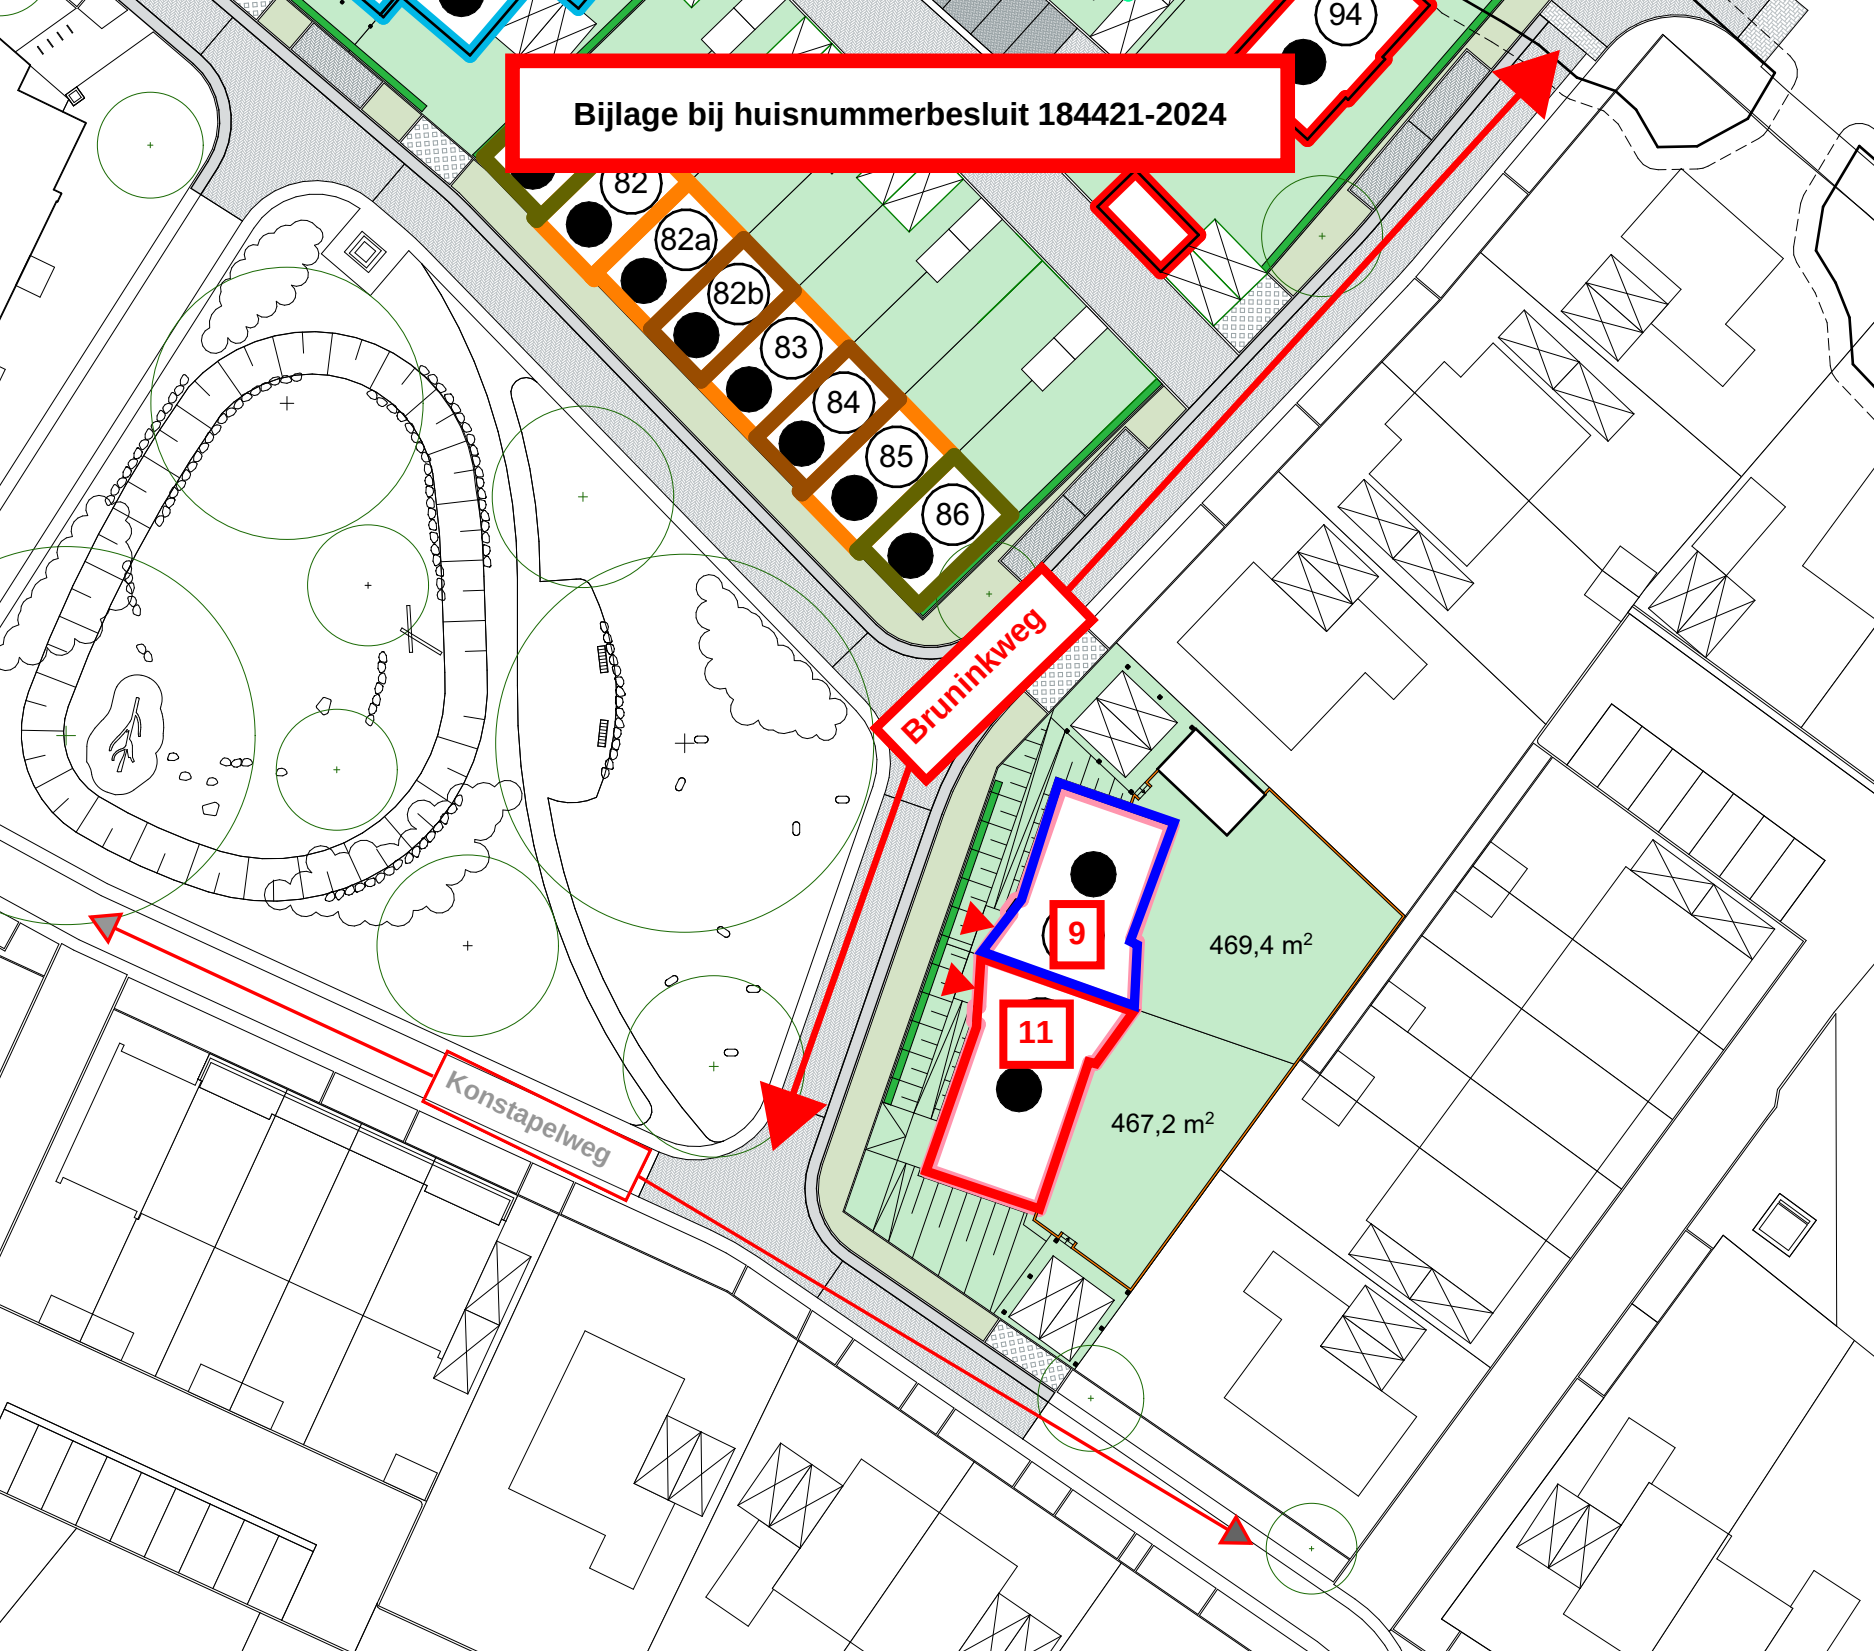

Bruninkweg

Konstapelweg