

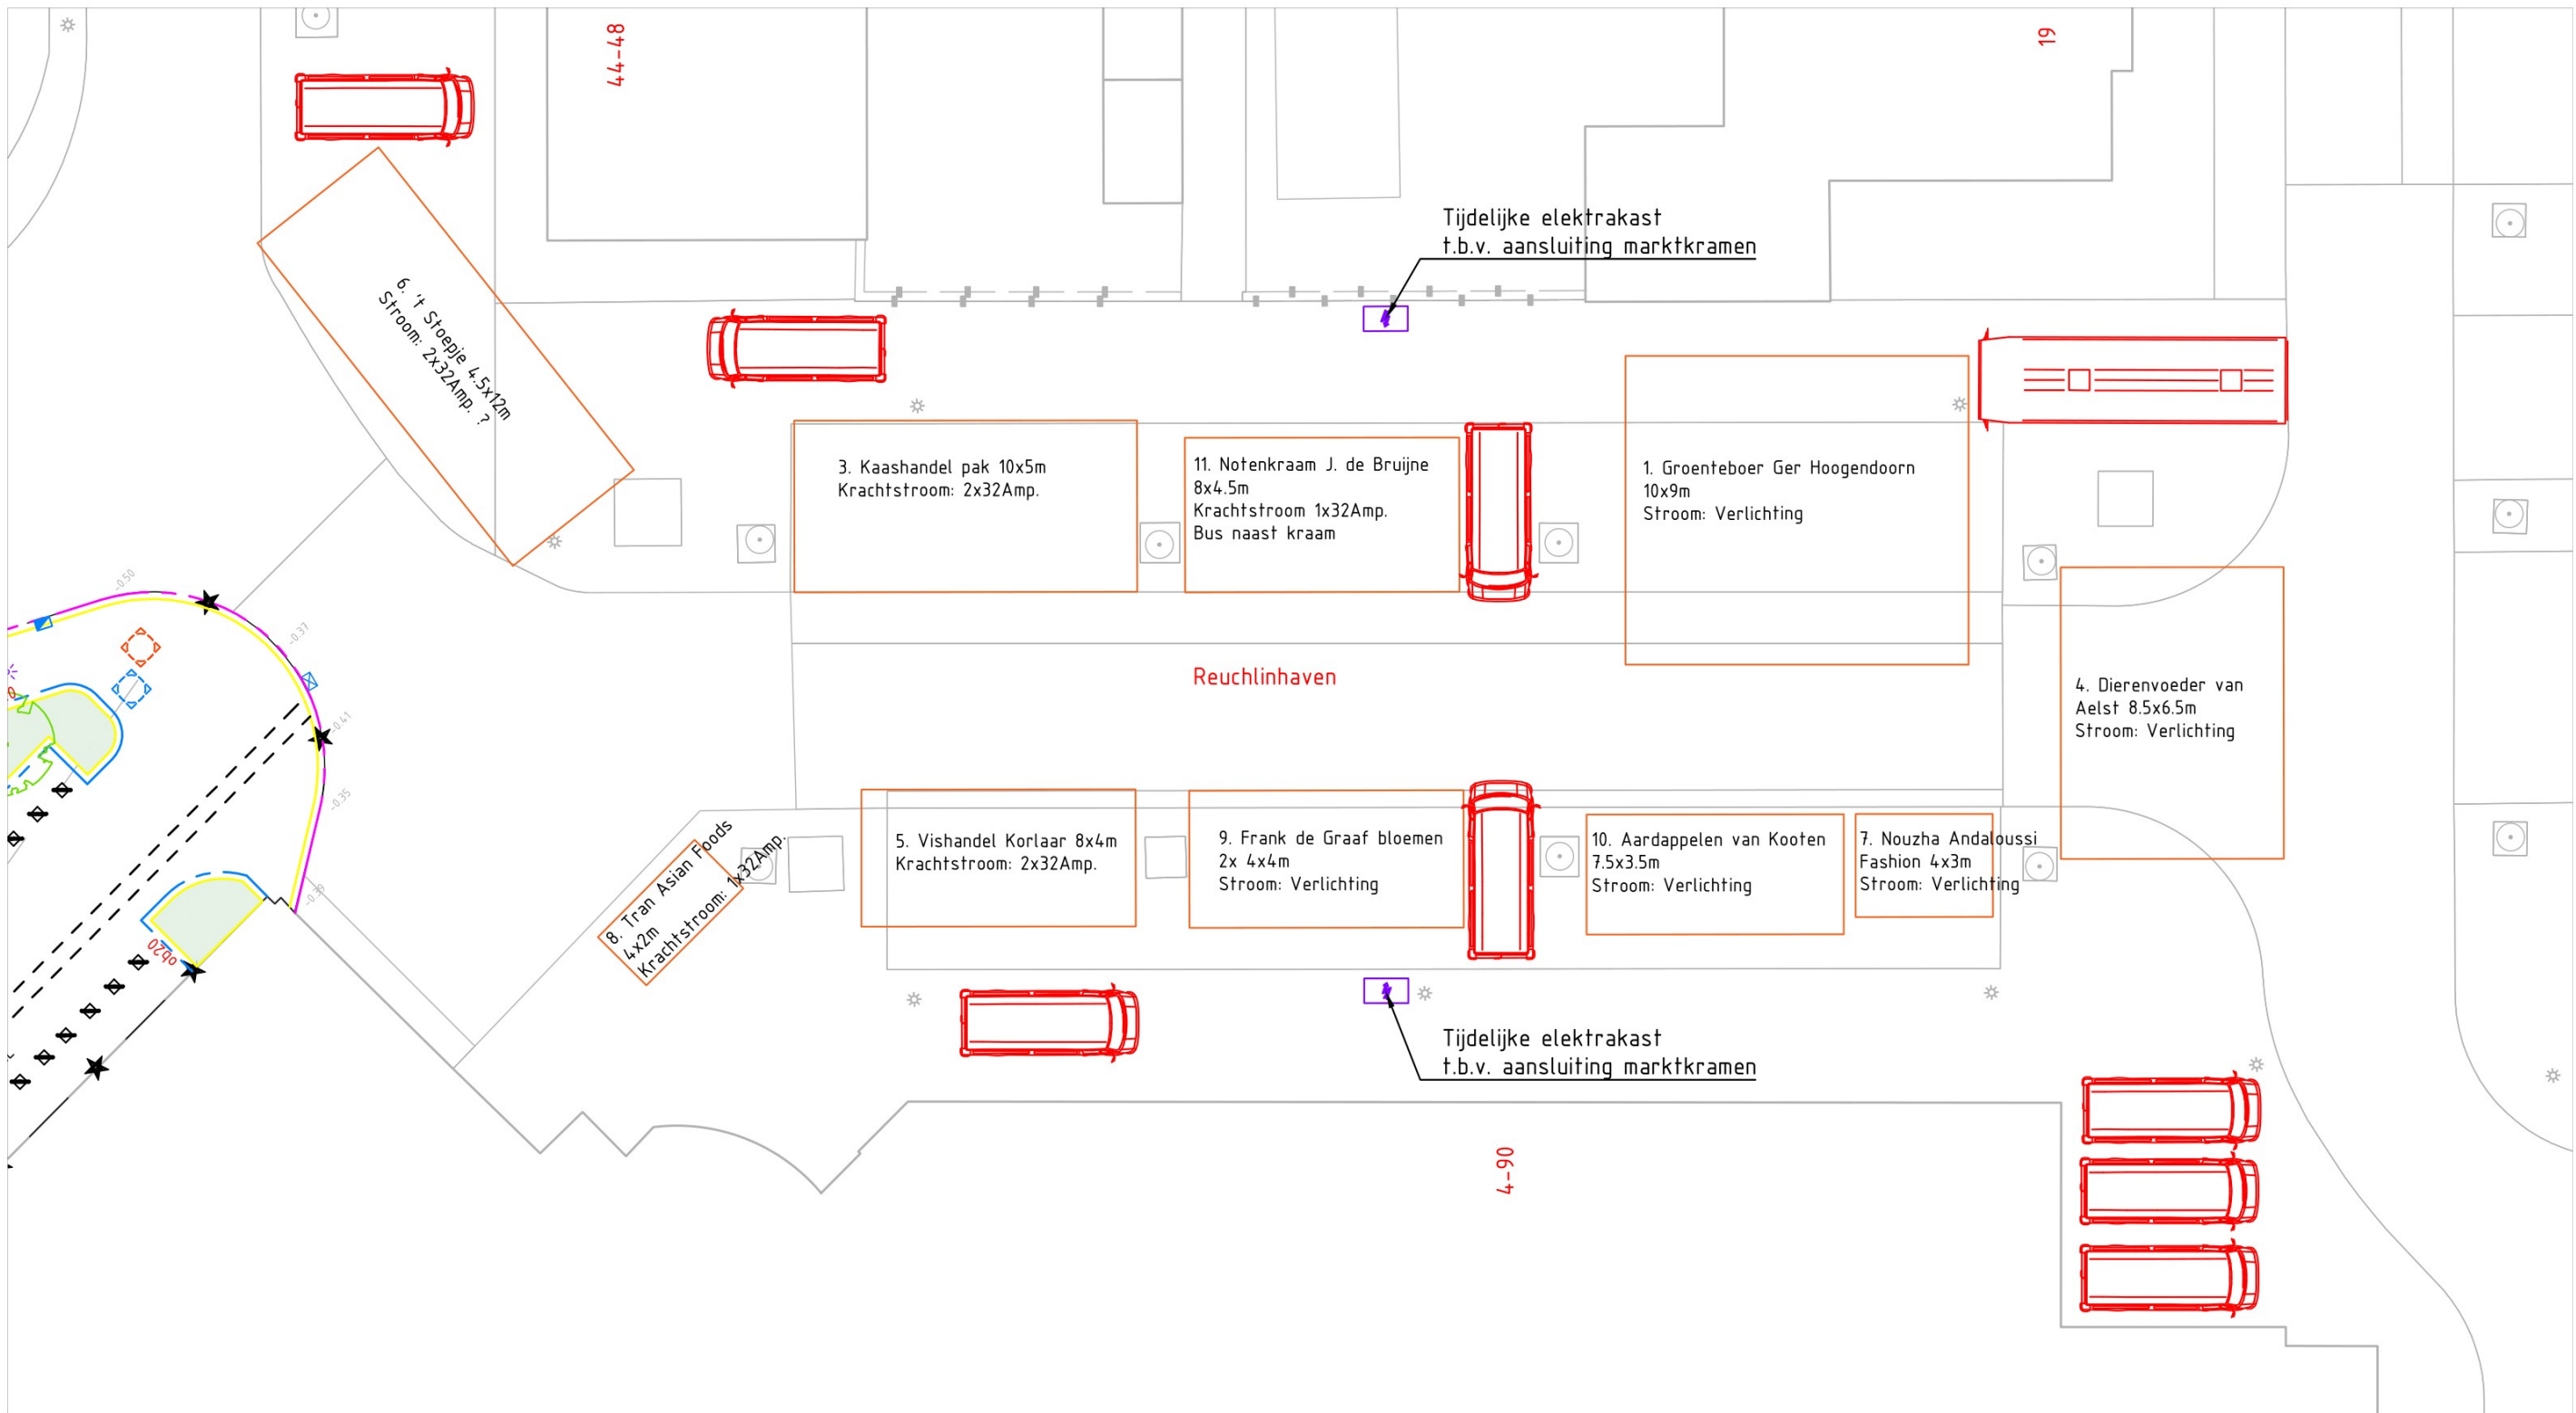


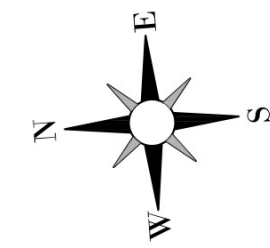

Tijdelijke situatie marktkramen Reuchlinhaven
SCHAAL 1 : 200

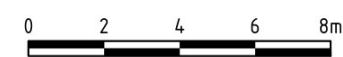

- Opmerkingen:
- Maten in meters, tenzij anders vermeld
 - Materiaalmaten in mm, tenzij anders vermeld
 - Peilmaten in meters, tenzij anders vermeld
 - Diameters in mm, tenzij anders vermeld

1.0	04/02/2025	Eerste uitgave	JB		RA
Versie	Datum	Wijziging	Get.	Gec.	
Project: Herinrichting Havenhoofd					
Opdrachtgever: Gemeente Barendrecht					Schaal: 1:200 Papierformaat: A3 Blad: 1/1
Onderwerp: Tijdelijke situatie marktkramen Reuchlinhaven					
Projectnummer: BARE24082					
Tekeningnummer: BARE24082 Inrichtingstekening					
Status: Definitief					
Alle rechten voorbehouden. Vermenigvuldiging of mededeling aan derden in welke vorm dan ook is streng verboden. GKB neemt geen enkele verantwoordelijkheid bij mogelijke fouten op deze tekening.					