


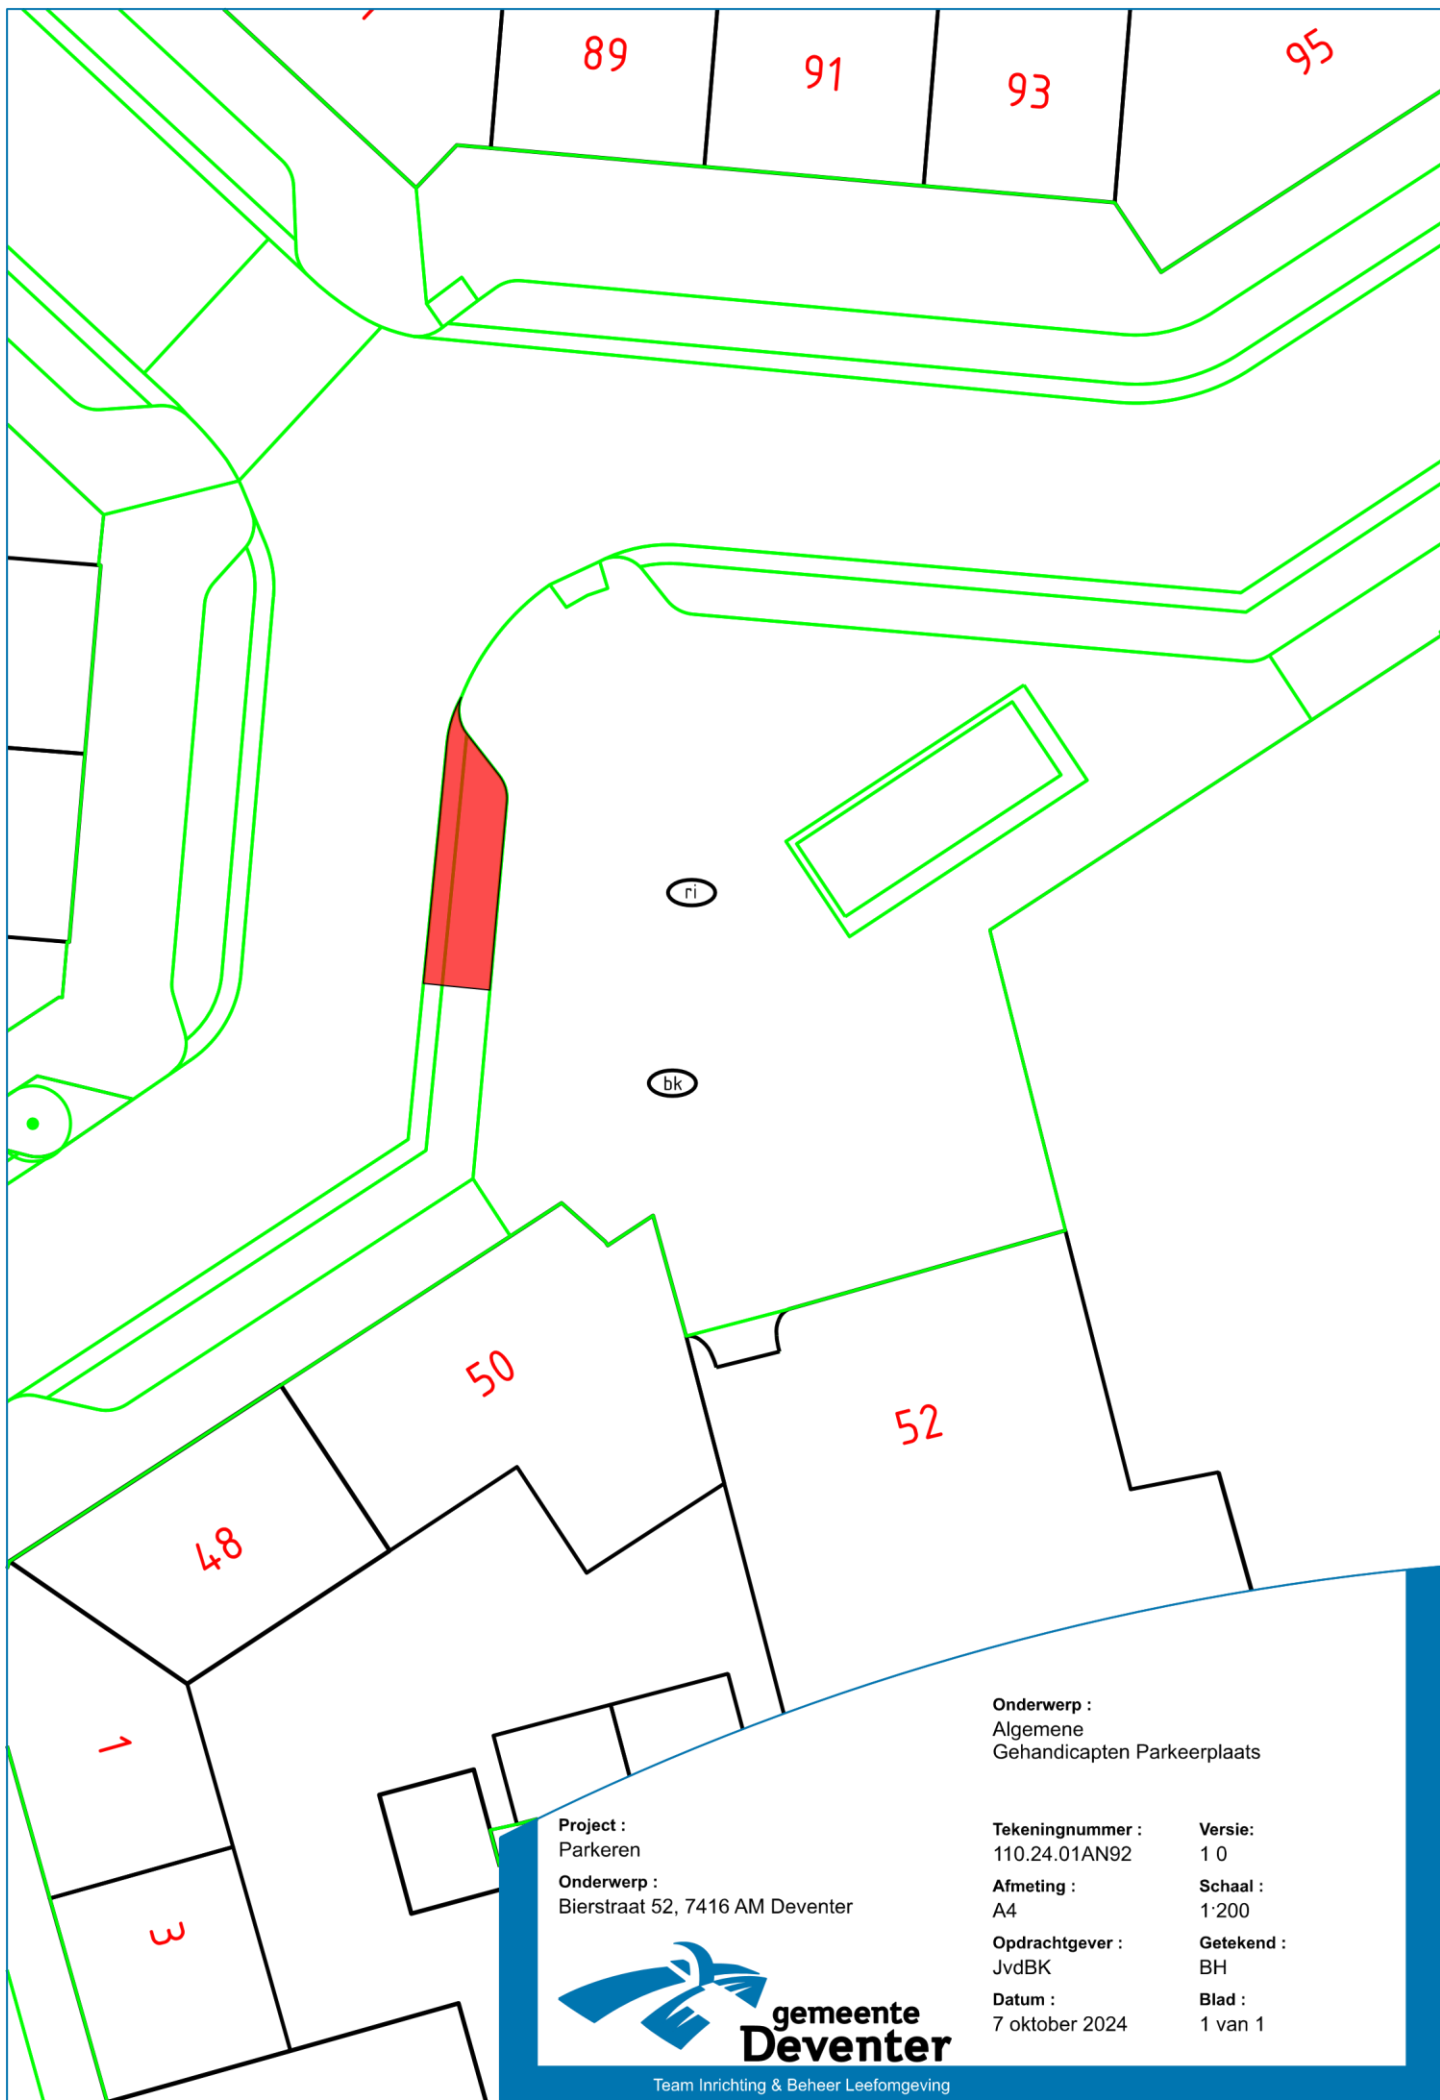

Onderwerp :
Algemene
Gehandicapten Parkeerplaats

Project :
Parkeren
Onderwerp :
Bierstraat 52, 7416 AM Deventer

Tekeningnummer :	110.24.01AN92	Versie:	1 0
Afmeting :	A4	Schaal :	1:200
Opdrachtgever :	JvdBK	Getekend :	BH
Datum :	7 oktober 2024	Blad :	1 van 1



Team Inrichting & Beheer Leefomgeving