


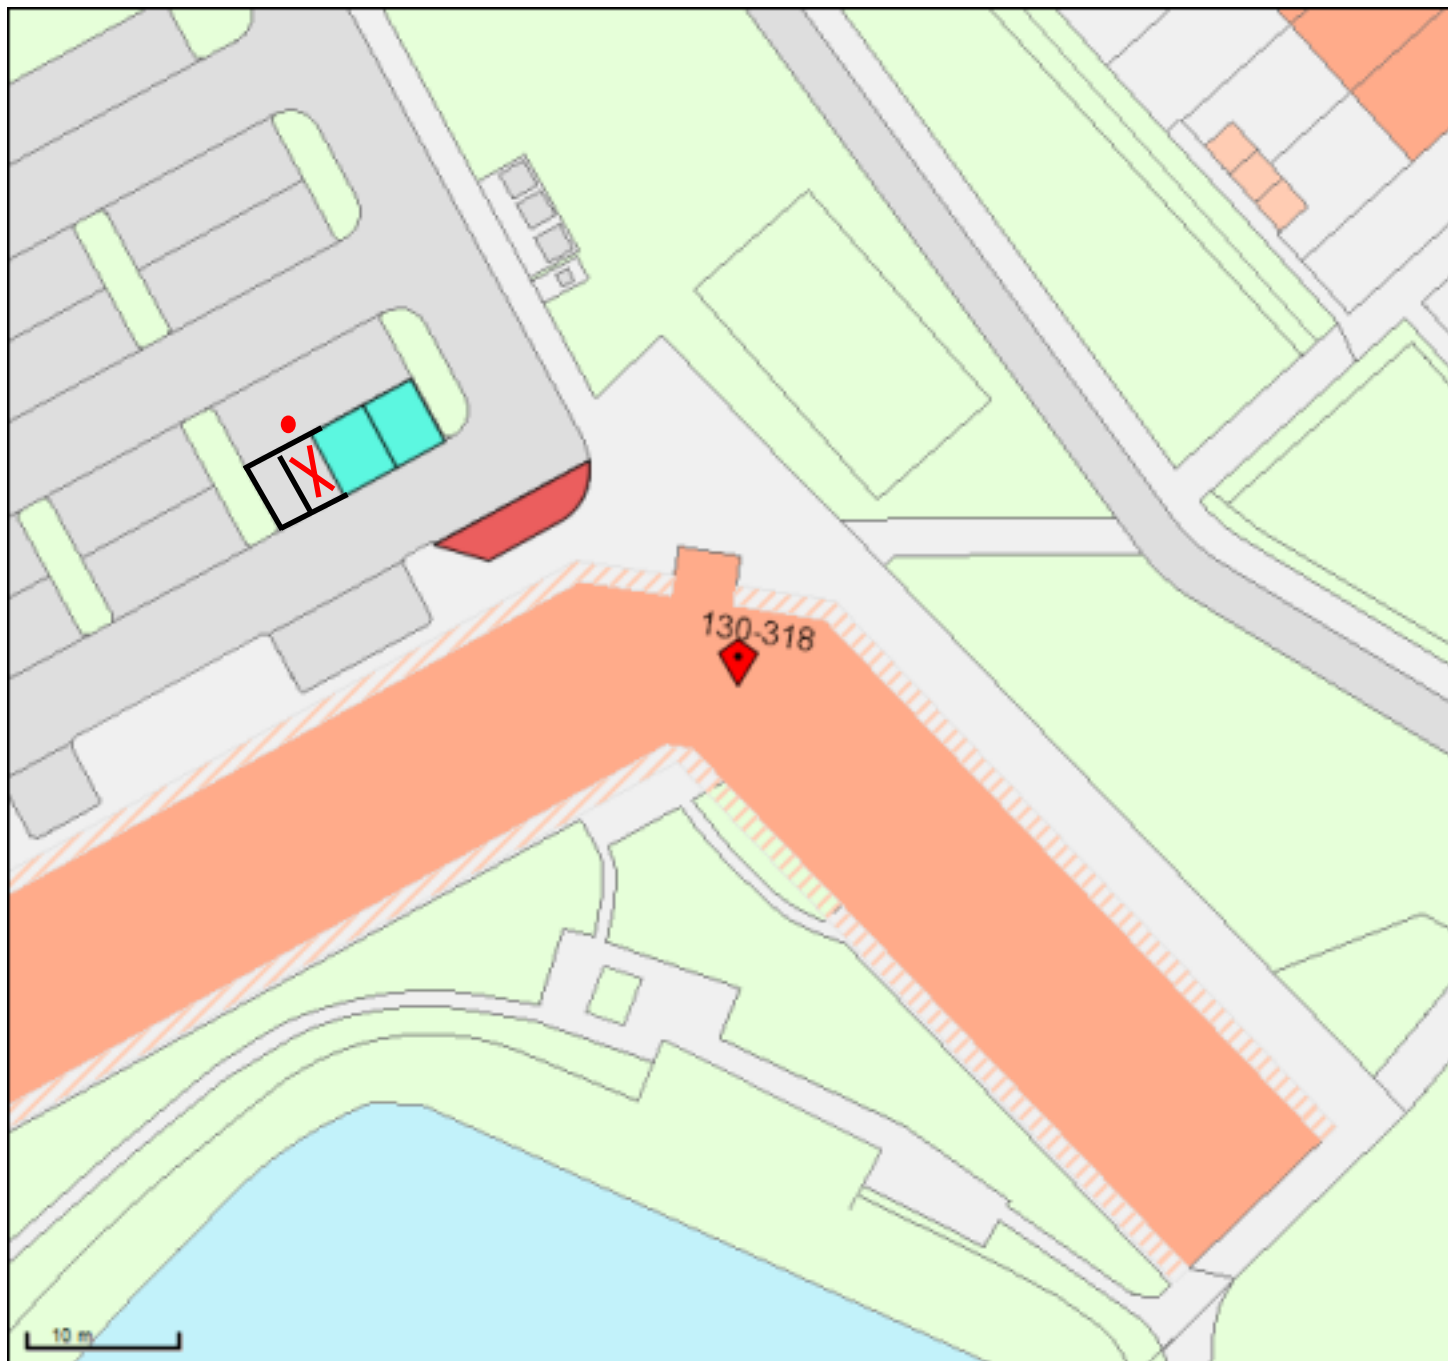

Sluiskreek

Voor portiek 3 de parkeerplaats vanaf rechts

RL-494-D

- Gehandicaptenparkeerplaats algemeen
- Gehandicaptenparkeerplaats algemeen n
- Gehandicaptenparkeerplaats met onderb
- Gehandicaptenparkeerplaats op kenteke
- Gehandicaptenparkeerplaats op kenteke
- Kiss and Ride, halen en brengen
- Laad en lossen
- Laad en lossen met onderbord
- Laad en lossen tijdsafhankelijk
- Langsparkeren
- Parkeerplaats Arts algemeen
- Parkeerplaats Arts met tijdsbeperking

Sluiskreek 192

GPP met kenteken RL-494-D

Info John Landa tel 0641549143



Gemeente Rotterdam

Naam: John Landa

Schaal: 1:500

Papier: A4

Linksonder: 96256,432957

Rechtsboven: 96352,433047