


Zijpe 6-160 (verdiepingen)


4

iedere koop- en huurwoning is een brandcompartiment
 weerstand tegen branddoorslag en brandoverslag: 60min.
 iedere zorgunit is een subbrandcompartiment
 weerstand tegen branddoorslag en brandoverslag: 30min.
 alle schachten WBDBO 60min.
 ventilatievoorzieningen tbv. natuurlijke ventilatie middels
 roosters in gevel. Doorlaat volgens opgave adviseur installaties
 zie voor materialisering scheidingswanden 1:20 tekeningen

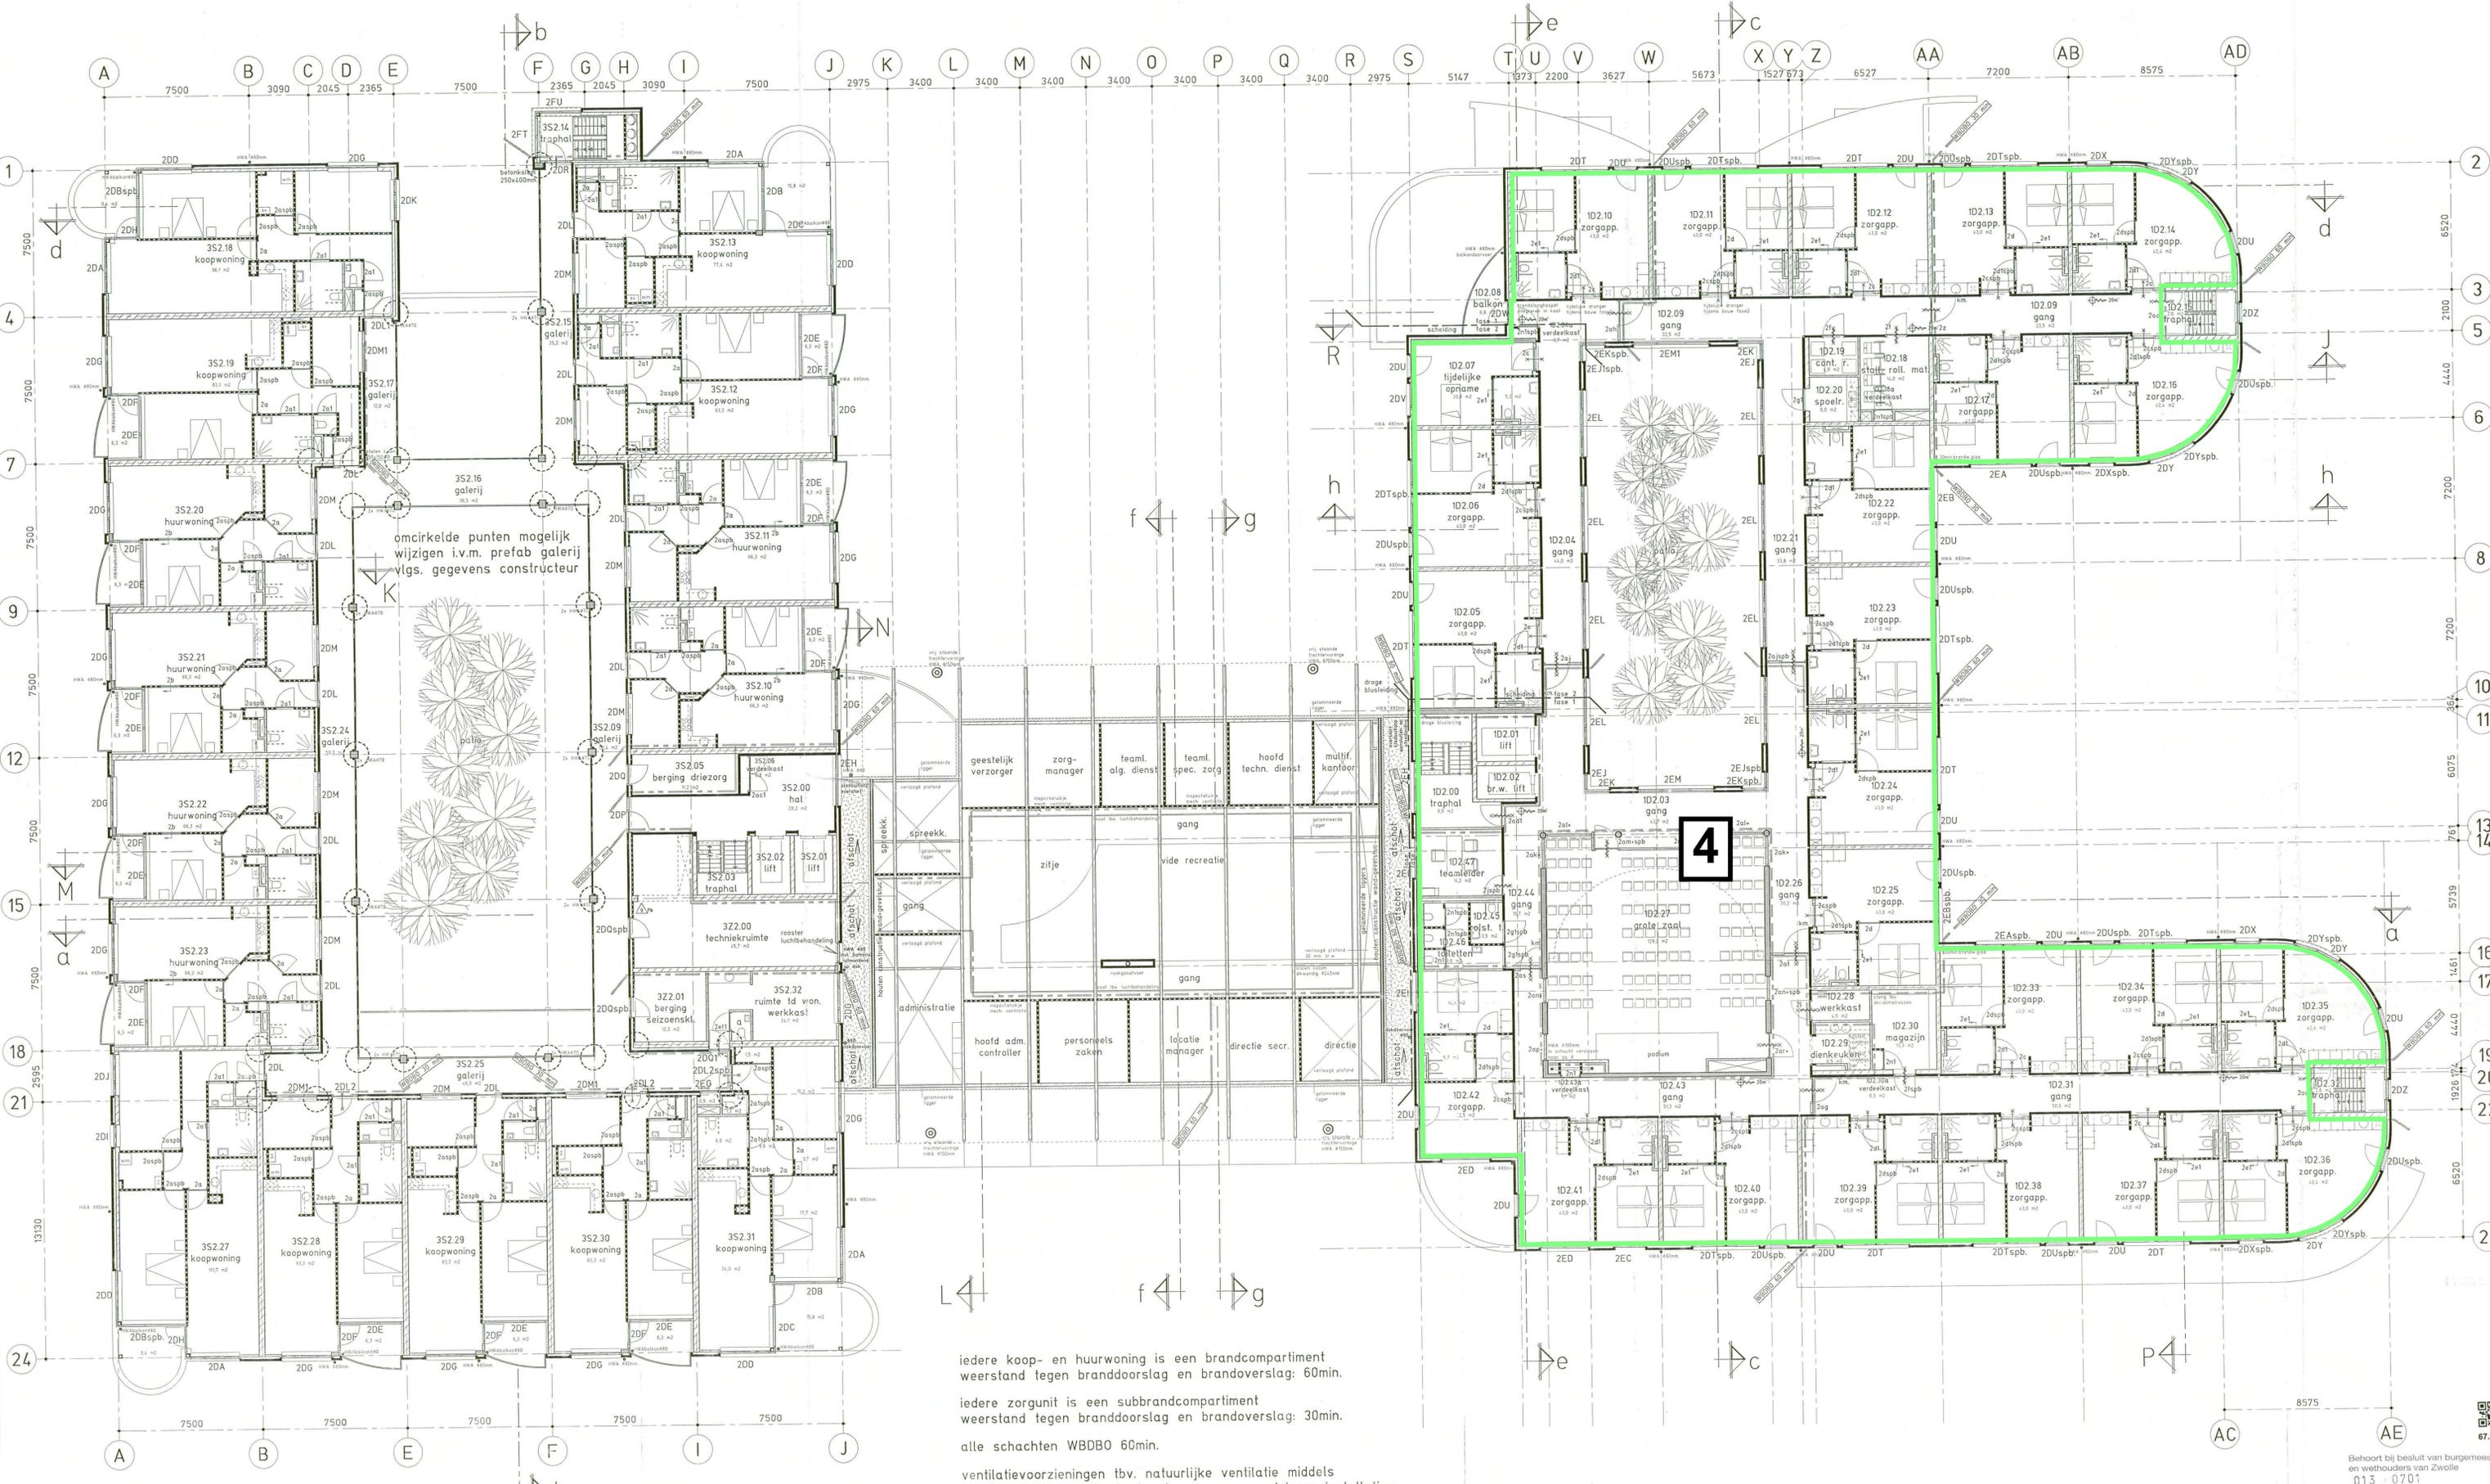

omcirkelde punten mogelijk wijzigen i.v.m. prefab galerij vlg. gegevens constructeur


- iedere koop- en huurwoning is een brandcompartiment weerstand tegen branddoorslag en brandoverslag: 60min.
- iedere zorgunit is een subbrandcompartiment weerstand tegen branddoorslag en brandoverslag: 30min.
- alle schachten WBDBO 60min.
- ventilatievoorzieningen tbv. natuurlijke ventilatie middels roosters in gevel. Doorlaat volgens opgave adviseur installaties zie voor materialisering scheidingswanden 1:20 tekeningen

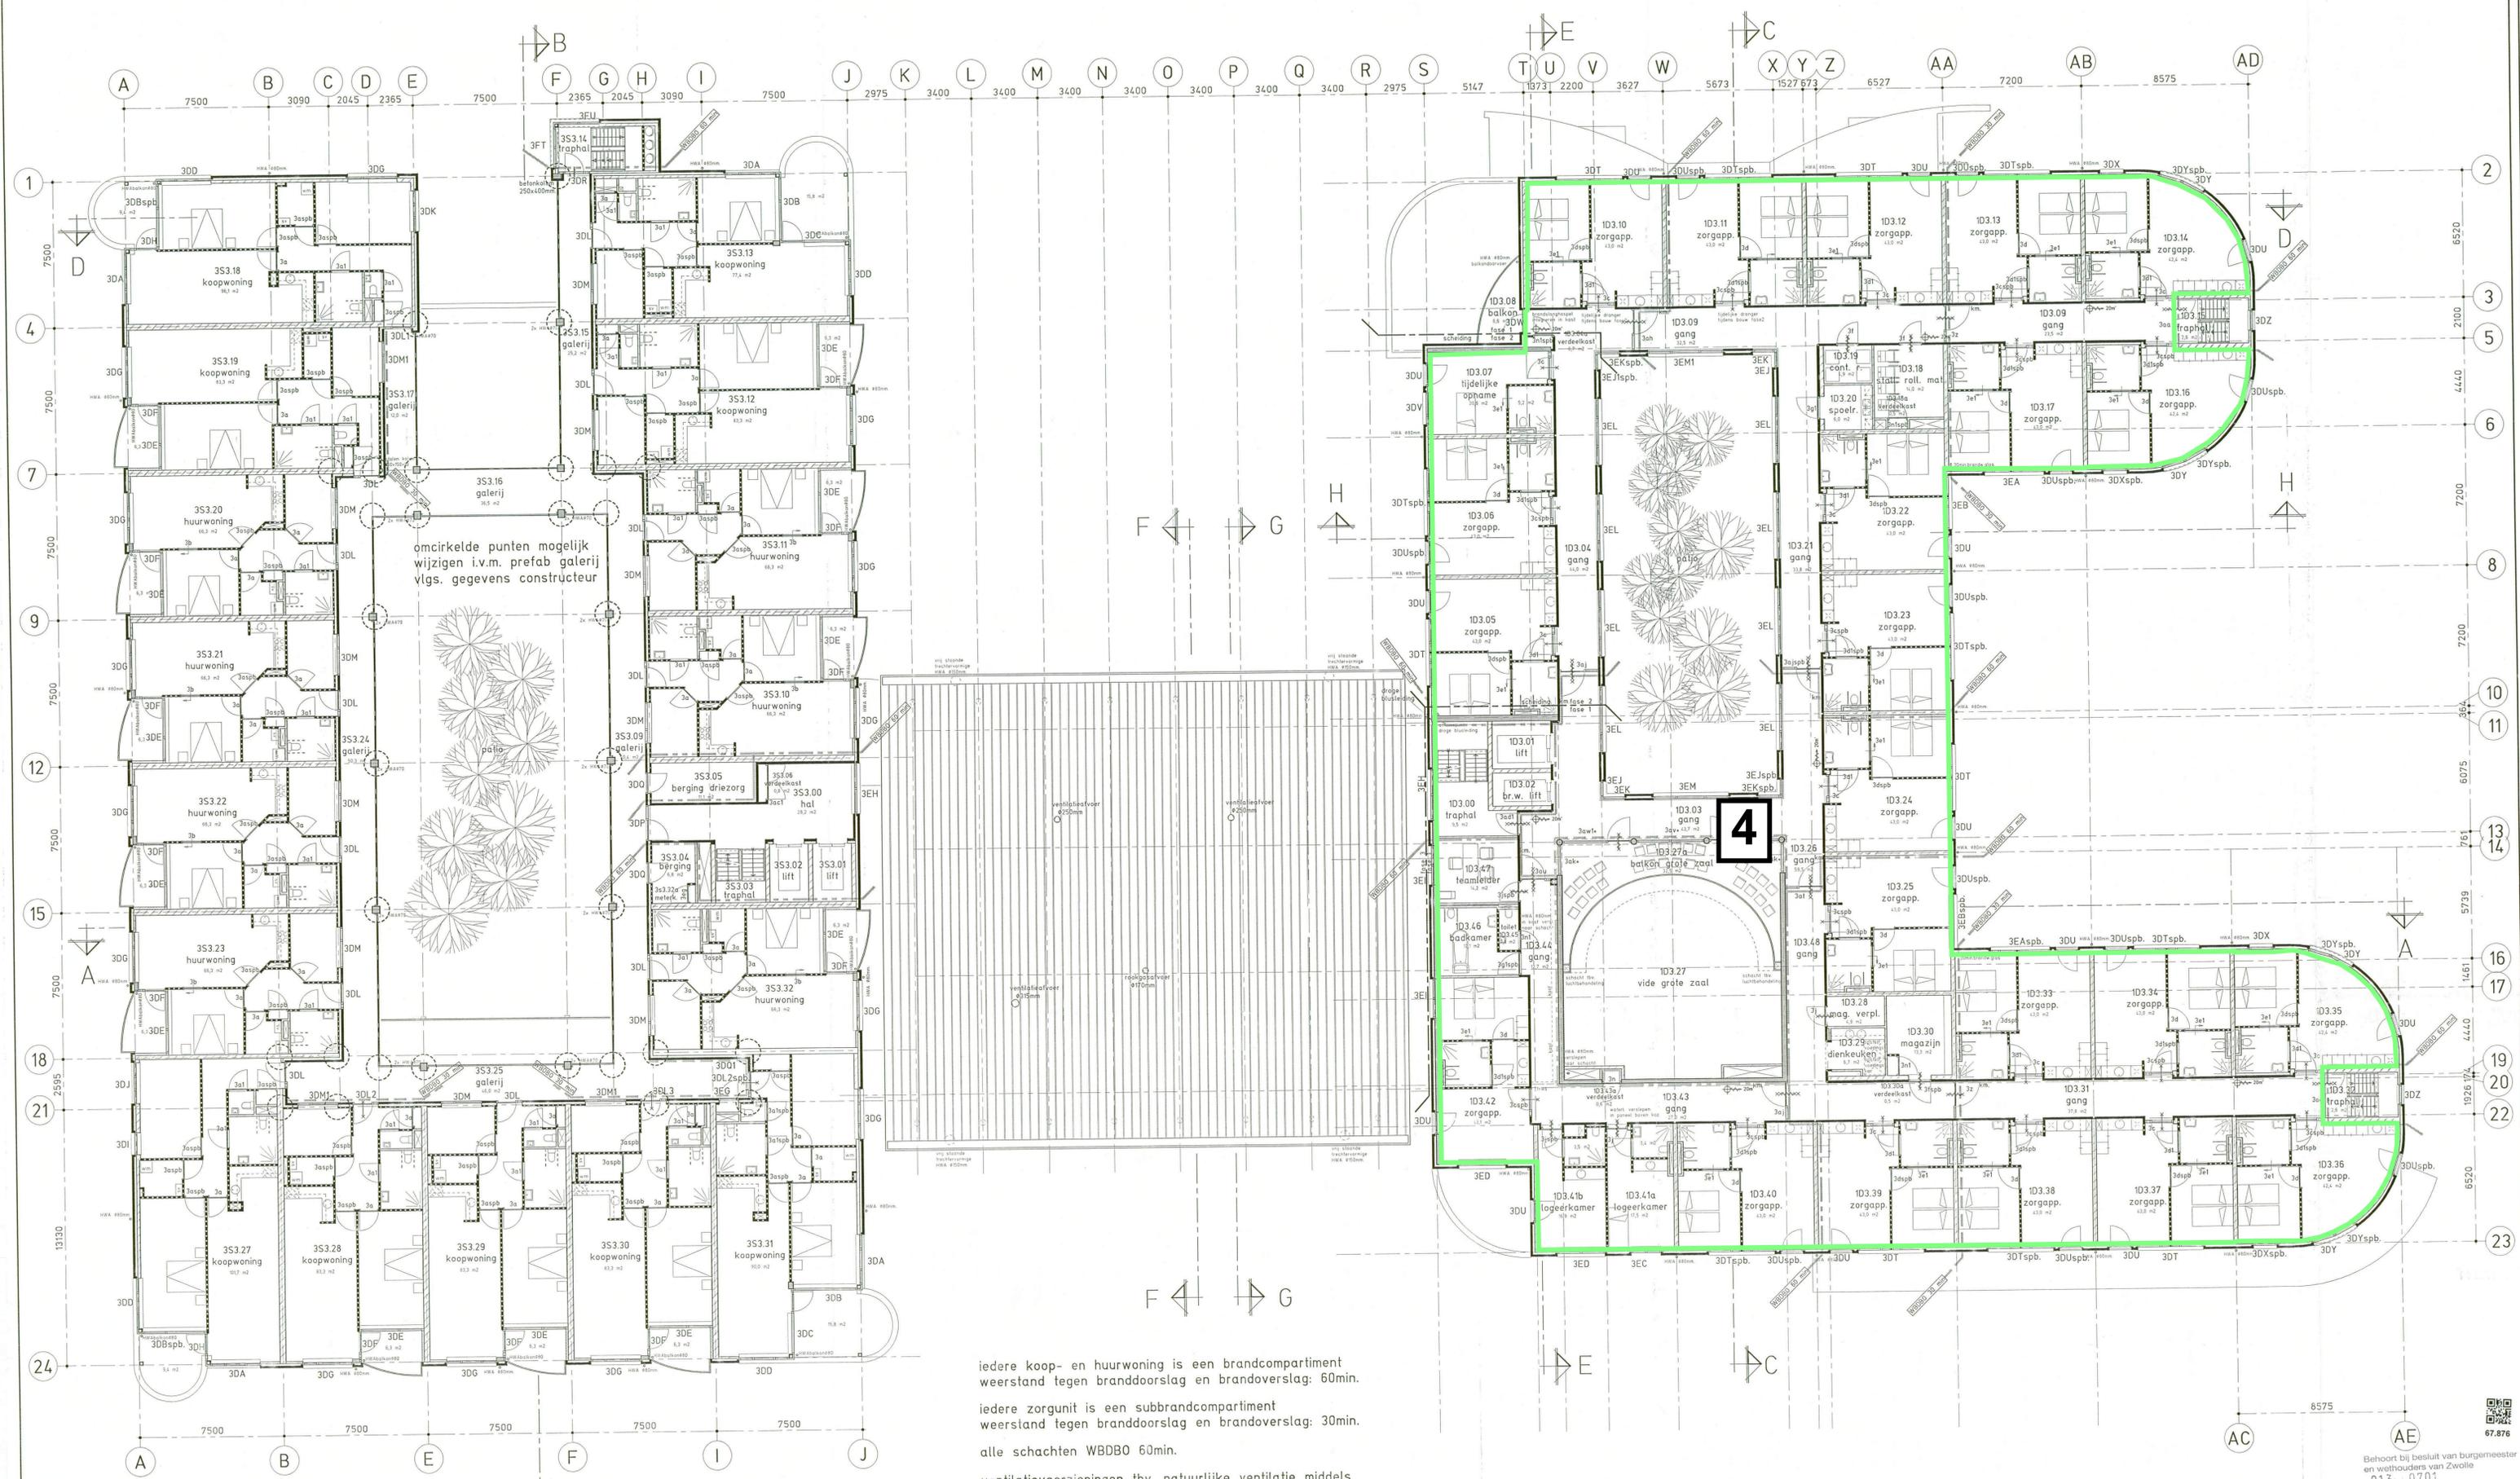

omcirkelde punten mogelijk wijzigen i.v.m. prefab galerij vlg. gegevens constructeur

iedere koop- en huurwoning is een brandcompartiment weerstand tegen branddoorslag en brandoverstag: 60min.
 iedere zorgunit is een subbrandcompartiment weerstand tegen branddoorslag en brandoverstag: 30min.
 alle schachten WBDBO 60min.

ventilatievoorzieningen tbv. natuurlijke ventilatie middels roosters in gevel. Doorlaat volgens opgave adviseur installaties zie voor materialisering scheidingswanden 1:20 tekeningen

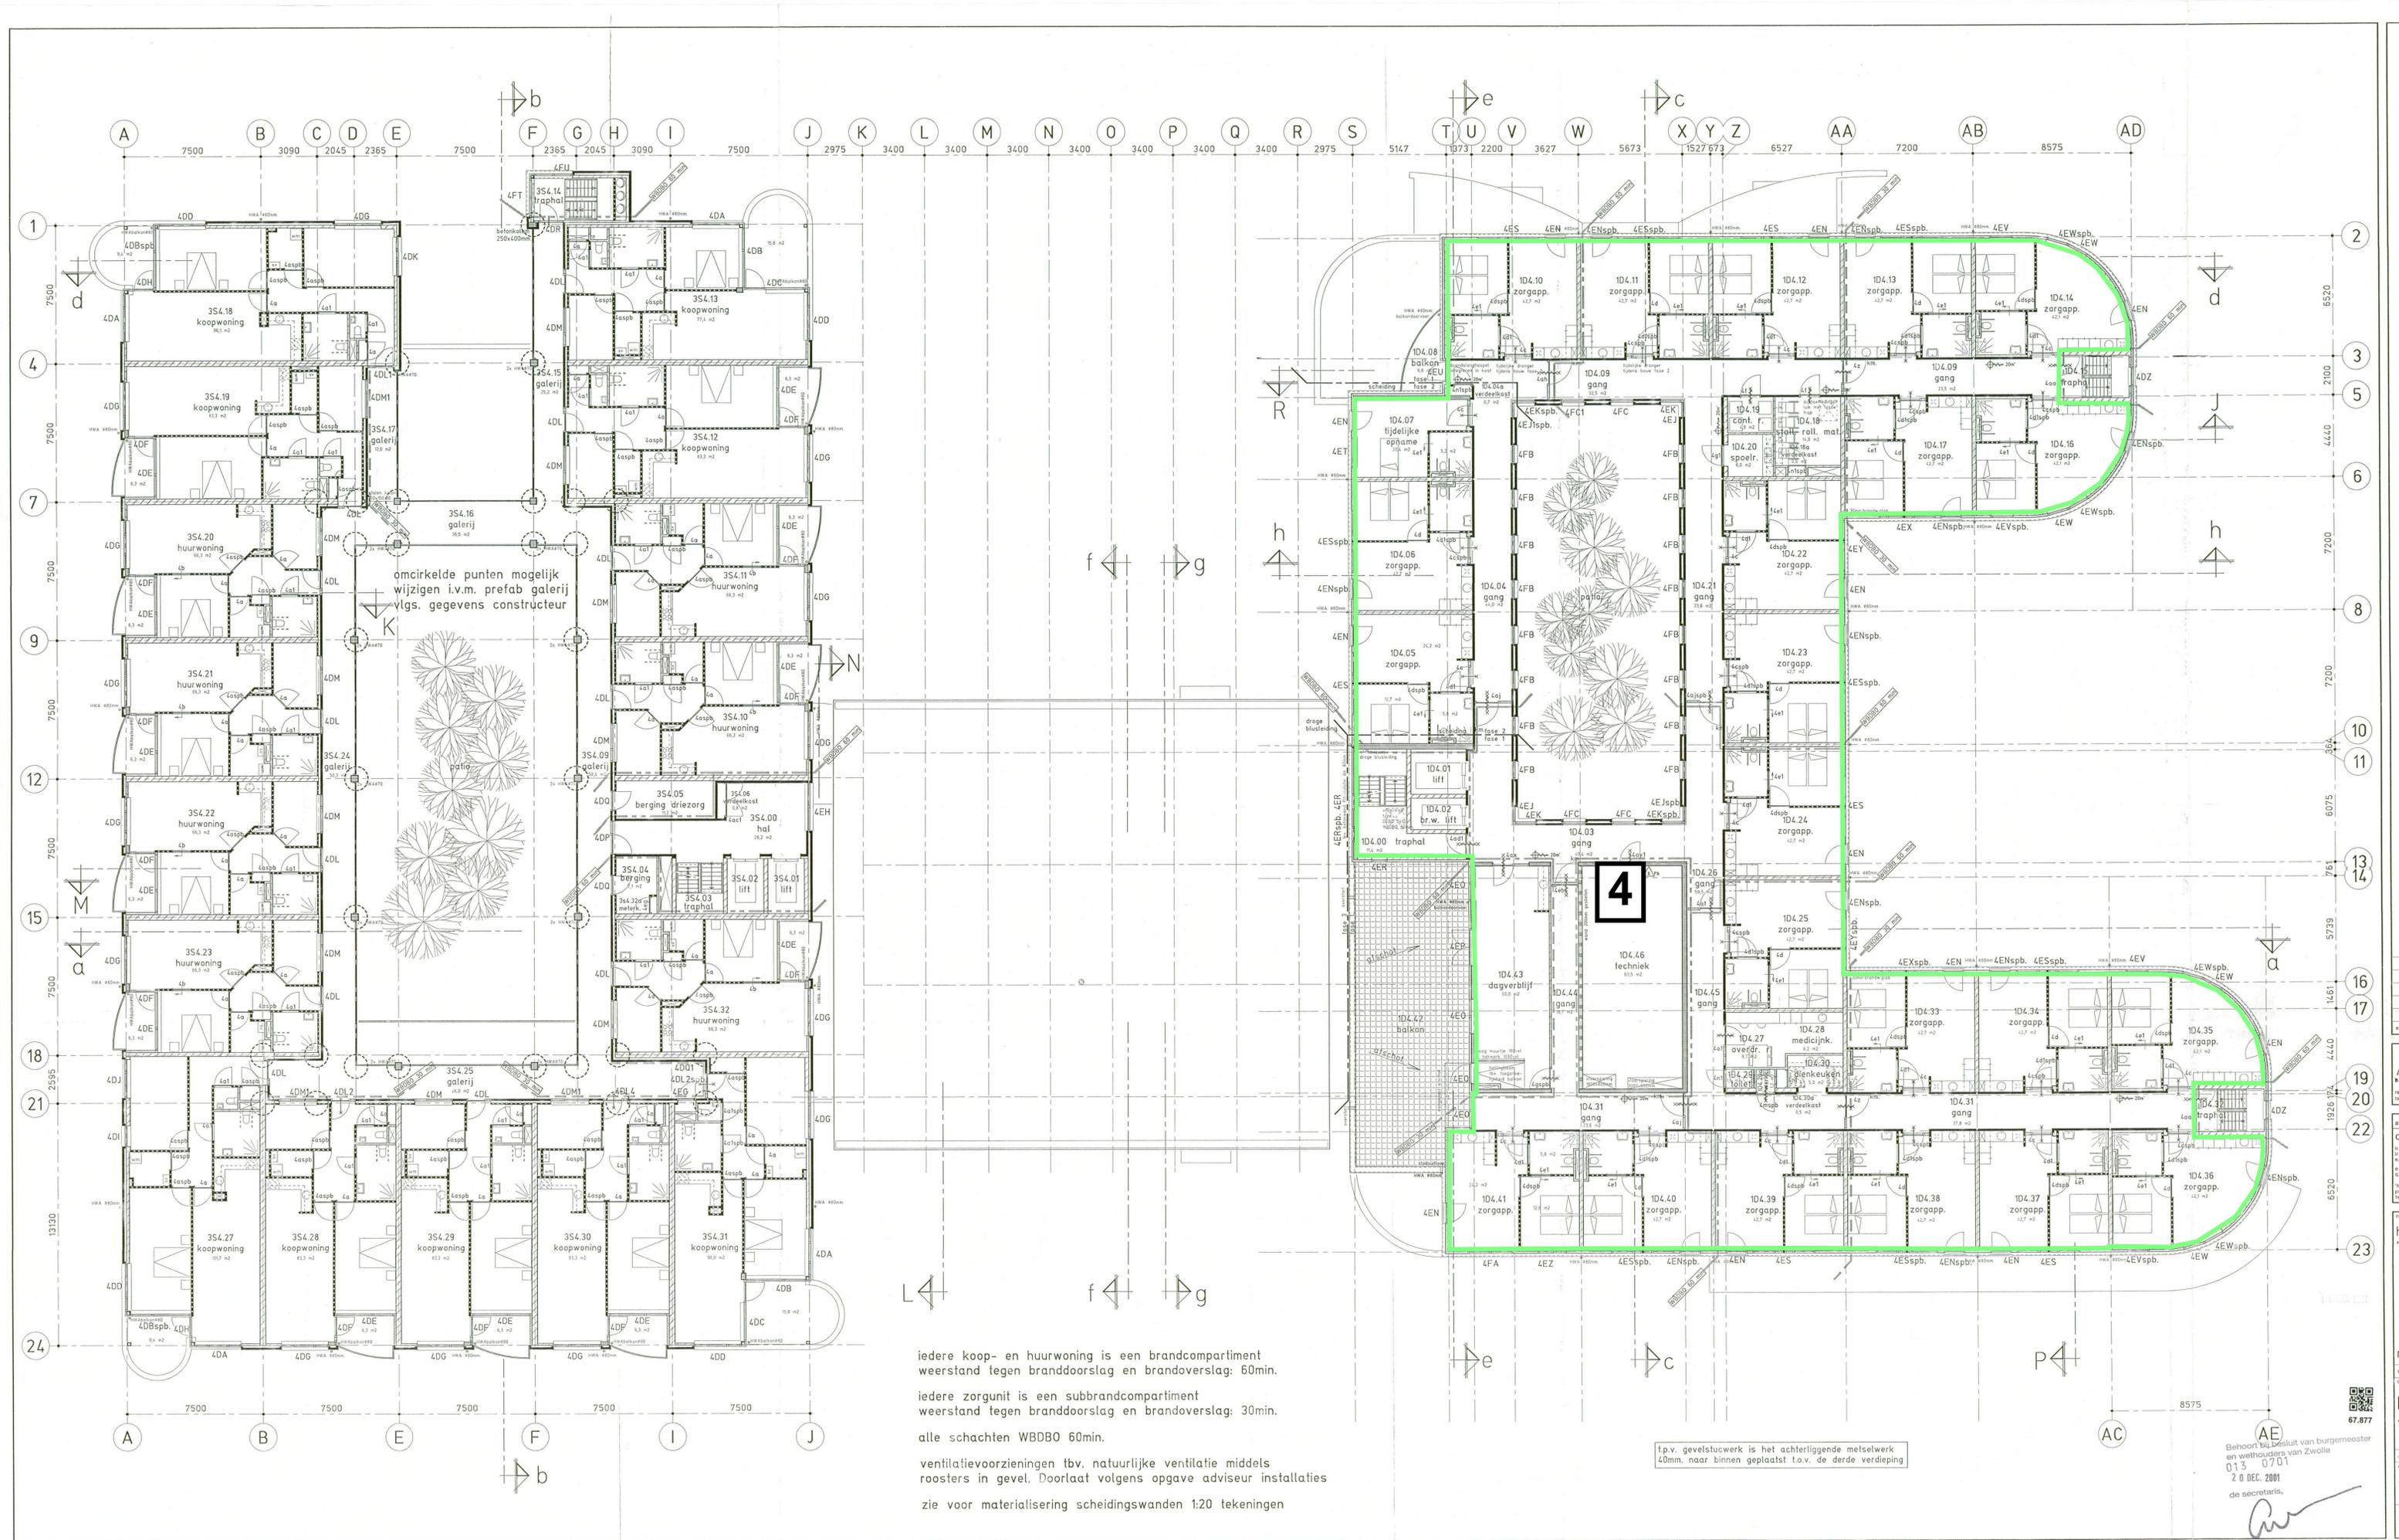

omcirkelde punten mogelijk wijzigen i.v.m. prefab galerij vlg. gegevens constructeur

- iedere koop- en huurwoning is een brandcompartiment weerstand tegen branddoorslag en brandoverslag: 60min.
- iedere zorgunit is een subbrandcompartiment weerstand tegen branddoorslag en brandoverslag: 30min.
- alle schachten WBDBO 60min.
- ventilatievoorzieningen tbv. natuurlijke ventilatie middels roosters in gevel. Doorlaat volgens opgave adviseur installaties
- zie voor materialisering scheidingswanden 1:20 tekeningen

t.p.v. gevelstucwerk is het achterliggende metselwerk 40mm. naar binnen geplaatst t.o.v. de derde verdieping

Behoort bij besluit van burgemeester en wethouders van Zwolle
013 0701
20 DEC. 2001
de secretaris.