


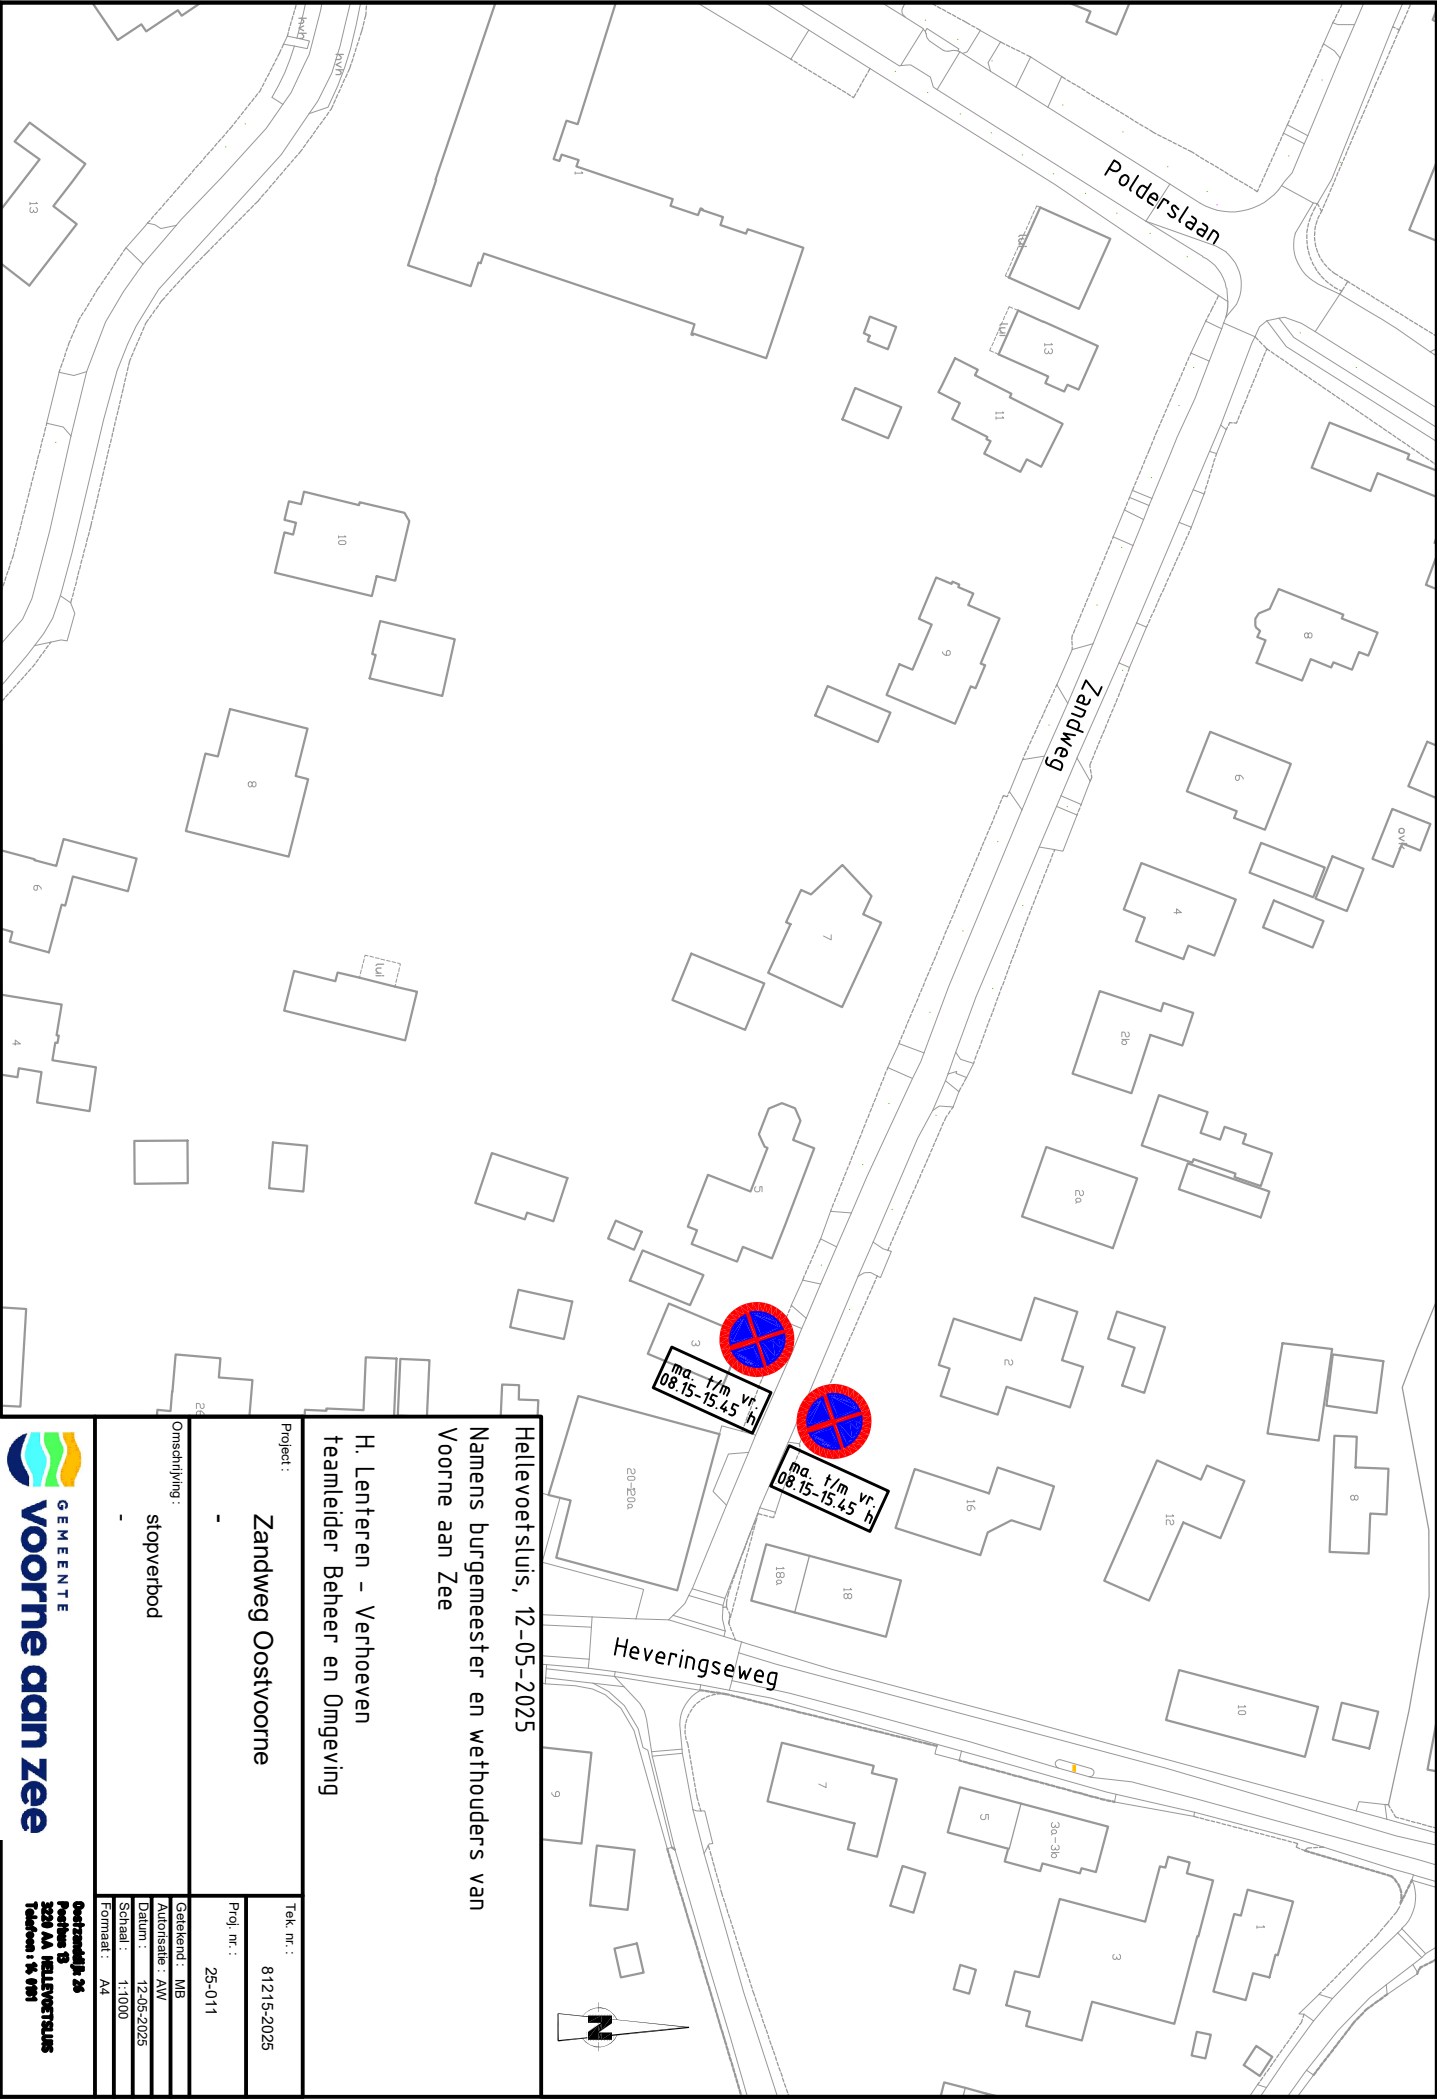

Hellevoetsluis, 12-05-2025

Namens burgemeester en wethouders van
Voorne aan Zee

H. Lenteren - Verhoeven
teamleider Beheer en Omgeving

Project :
Zandweg Oostvoorne

Omschrijving :
stopverbod



Ontstane bij
Postbus 3
3200 AA HELLEVOETSLS
Telefoon : 0 7991