


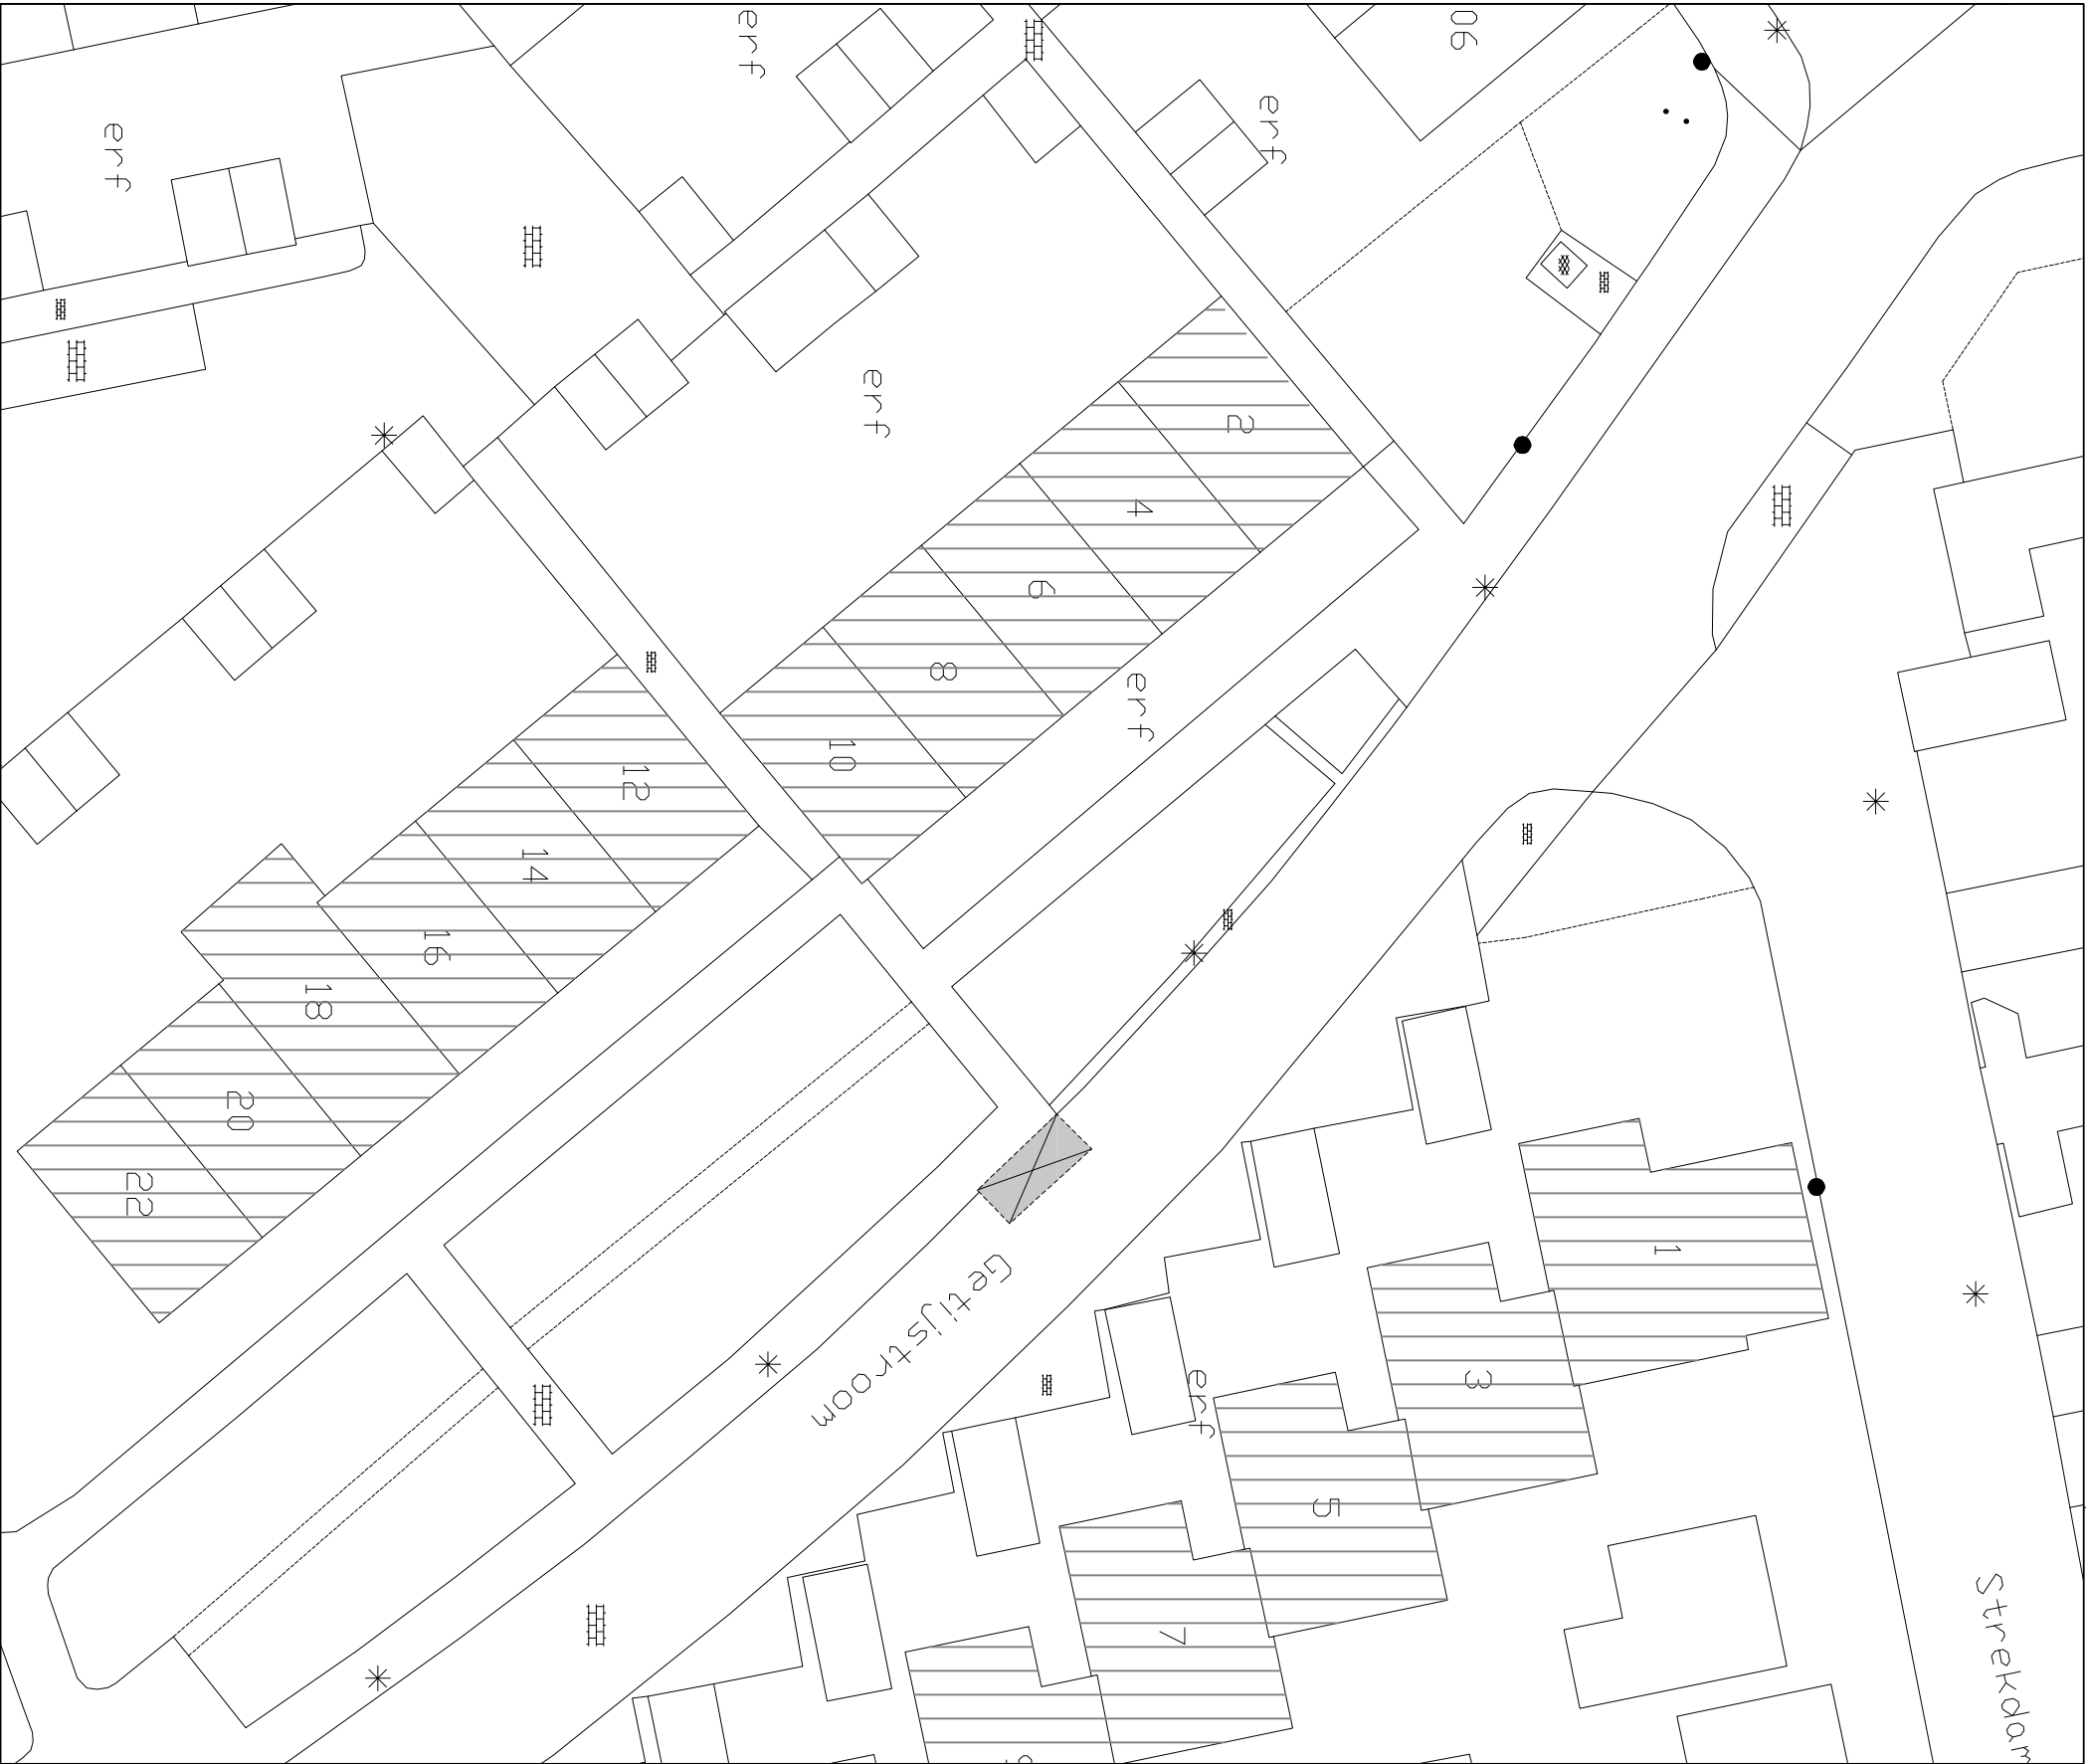

● Locatie binnen de omgeving

Bestaande gehandicapten parkeerplaats

In te richten als gehandicapten parkeerplaats

t.b.v. voertuig met kenteken

Alle maten in millimeters

Oostzanddijk 26
Postbus 13
3220 AA HELLEVOETSLUIS
Telefoon : 14 0181

Getekend:	JB	Datum:	12-05-2025	Formaat:	A3	Schaal:	1:300
Betreft:	Gehandicaptenparkeerplaats						
GPP tpv:	Getijstroom nabij 10, Hellevoetsluis						
Project no.:	2 5 - 0 1 5	Tekening no.:	0 2 3	Status:	definitief	wijziging:	0