


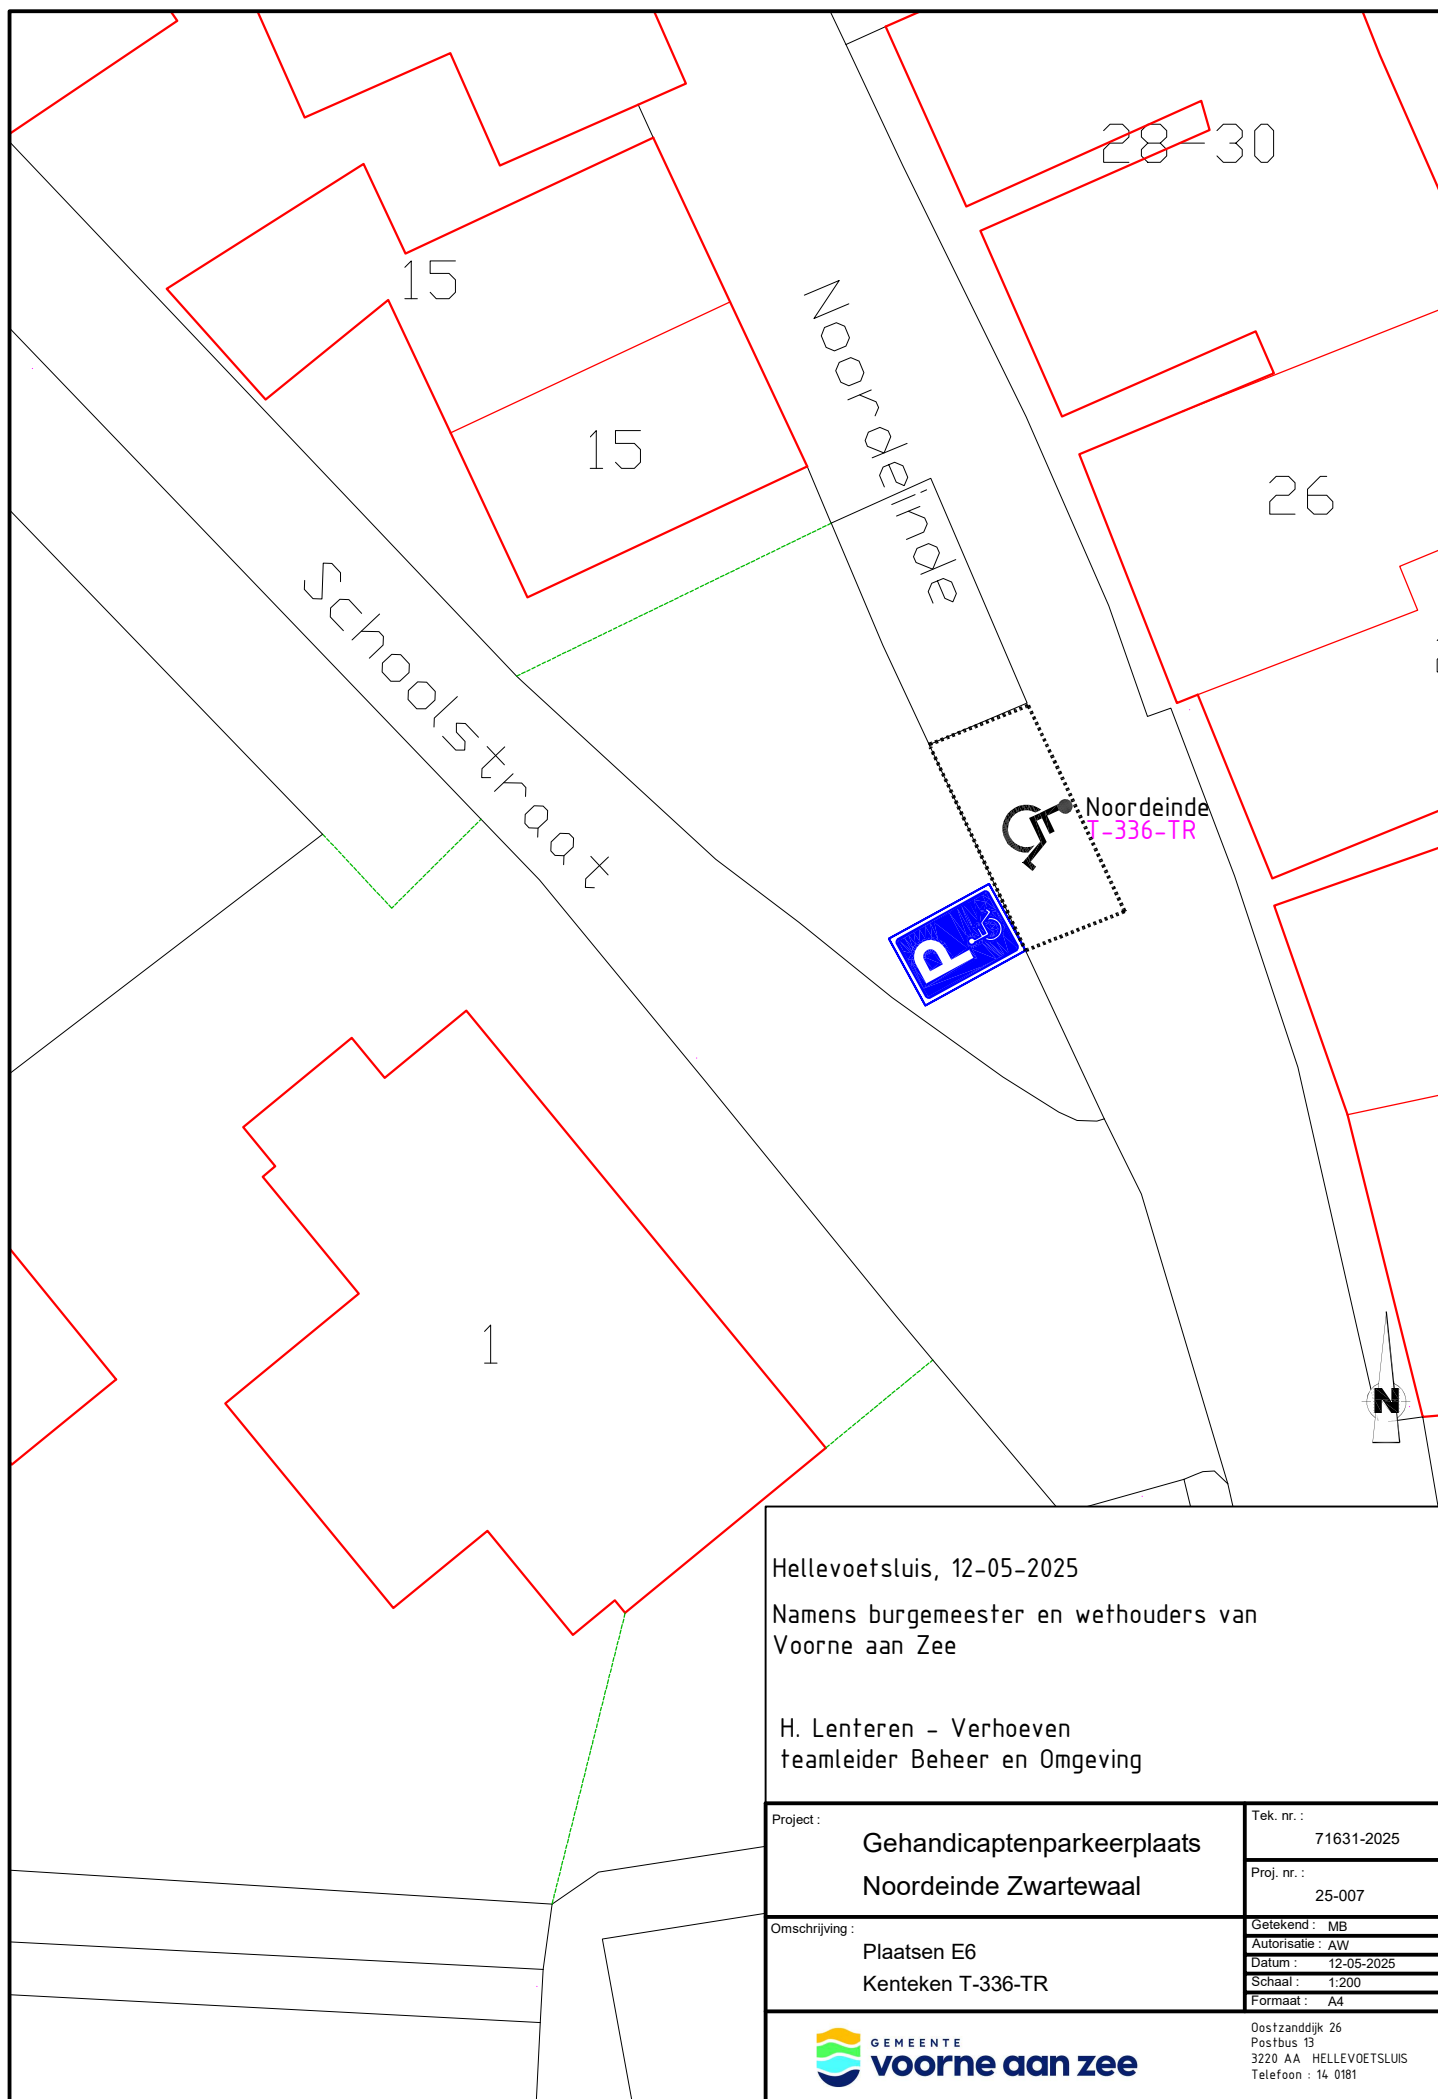

Hellevoetsluis, 12-05-2025

Namens burgemeester en wethouders van  
Voorne aan Zee

H. Lenteren - Verhoeven  
teamleider Beheer en Omgeving

|                |                                                     |               |            |
|----------------|-----------------------------------------------------|---------------|------------|
| Project :      | Gehandicaptenparkeerplaats<br>Noordeinde Zwartewaal | Tek. nr. :    | 71631-2025 |
|                |                                                     | Proj. nr. :   | 25-007     |
| Omschrijving : | Plaatsen E6<br>Kenteken T-336-TR                    | Getekend :    | MB         |
|                |                                                     | Autorisatie : | AW         |
|                |                                                     | Datum :       | 12-05-2025 |
|                |                                                     | Schaal :      | 1:200      |
|                |                                                     | Formaat :     | A4         |



Oostzanddijk 26  
Postbus 13  
3220 AA HELLEVOETSLUIS  
Telefoon : 14 0181