


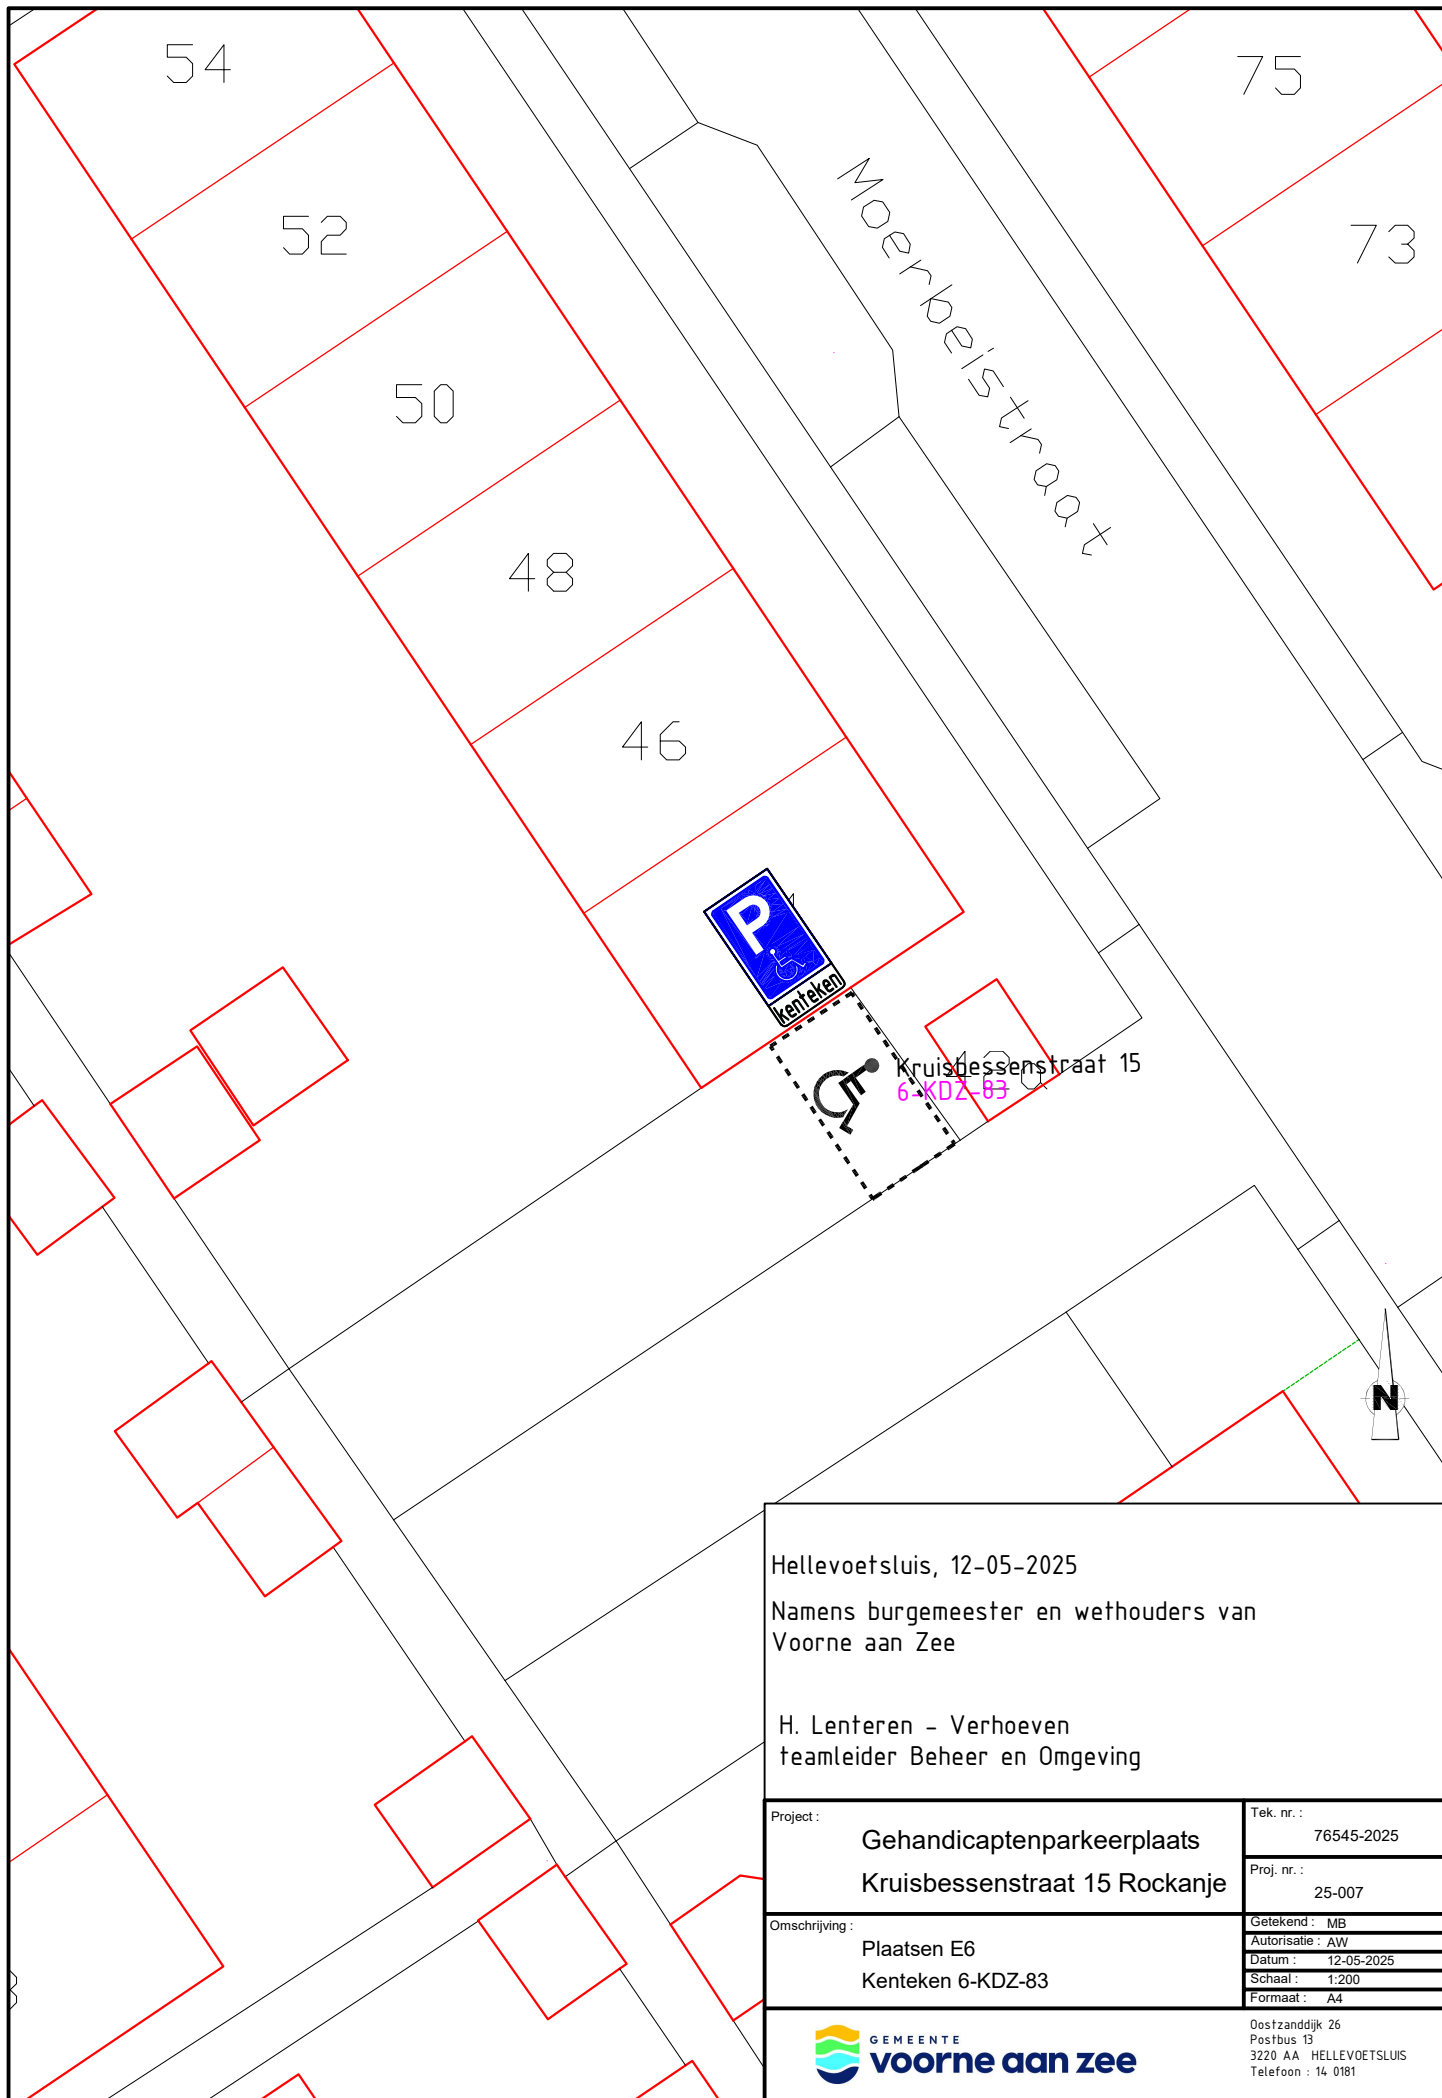

Hellevoetsluis, 12-05-2025

Namens burgemeester en wethouders van
Voorne aan Zee

H. Lenteren - Verhoeven
teamleider Beheer en Omgeving

Project :
**Gehandicaptenparkeerplaats
Kruisbessenstraat 15 Rockanje**

Omschrijving :
**Plaatsen E6
Kenteken 6-KDZ-83**

Tek. nr. :
76545-2025

Proj. nr. :
25-007

Getekend : MB
Autorisatie : AW
Datum : 12-05-2025
Schaaal : 1:200
Formaat : A4



Oostzanddijk 26
Postbus 13
3220 AA HELLEVOETSLUIS
Telefoon : 14 0181