


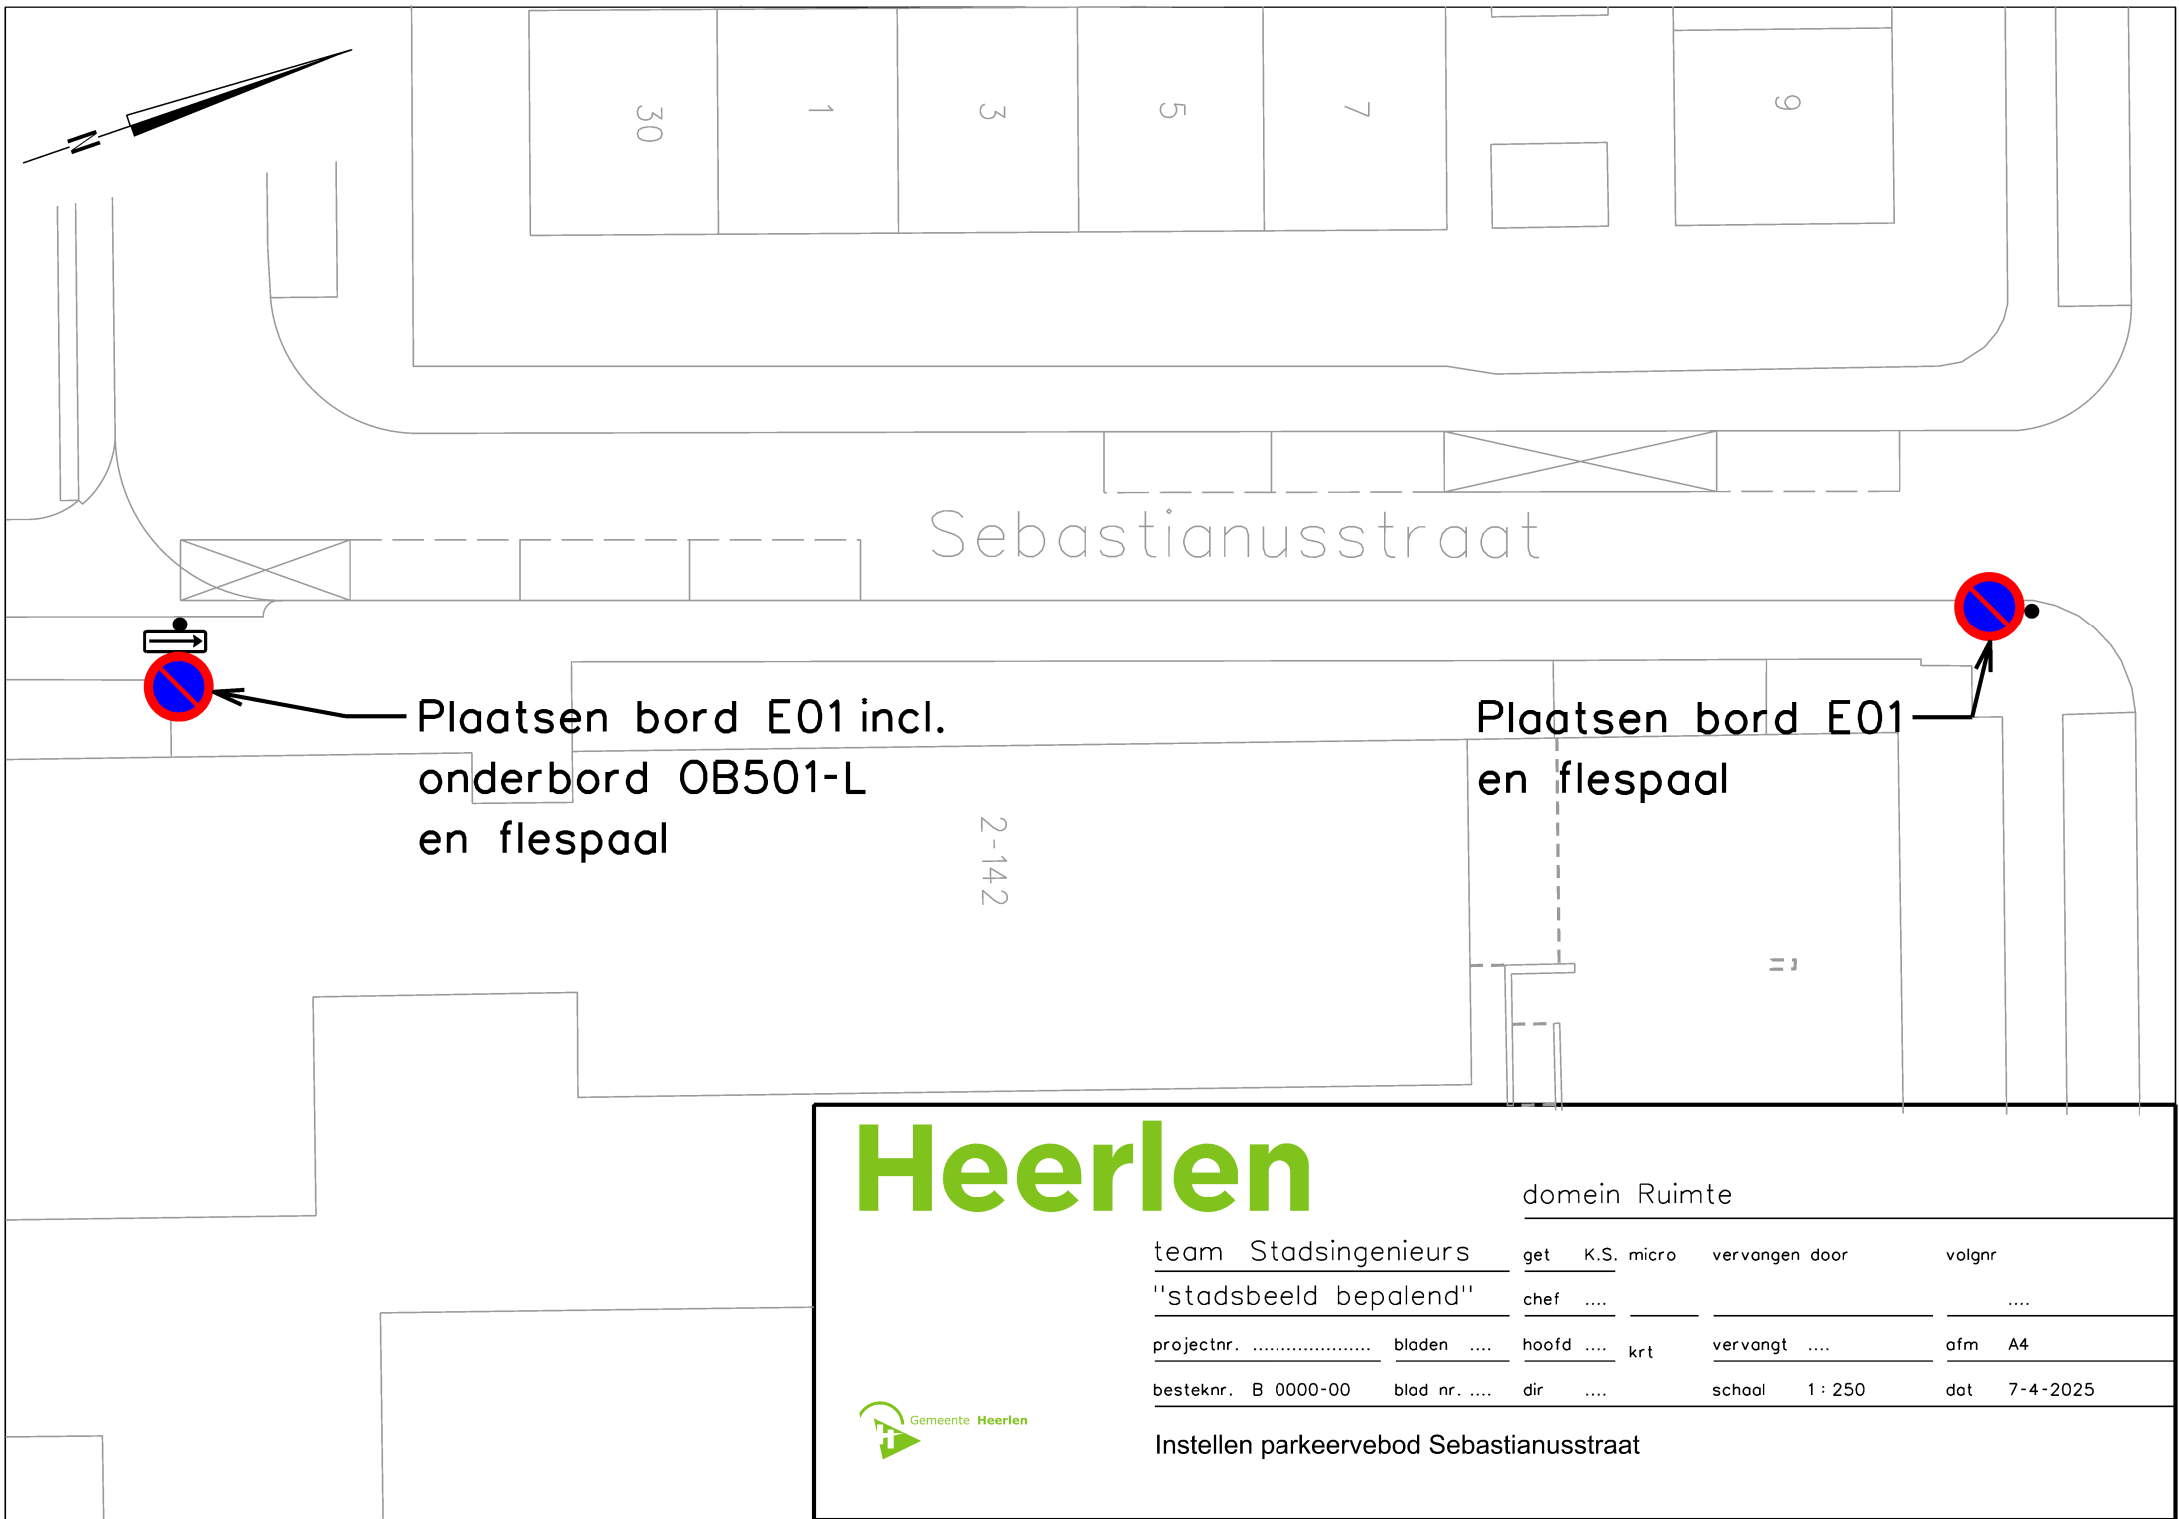

Plaatsen bord E01 incl.
onderbord OB501-L
en flespaal

Plaatsen bord E01
en flespaal

Heerlen



domein Ruimte

team Stadsingenieurs	get	K.S. micro	vervangen door	volgnr
"stadsbeeld bepalend"	chef			
projectnr.	bladen		hoofd	 krt
			vervangt	
besteknr. B 0000-00	blad nr.		dir	
			school	1 : 250
			dat	7-4-2025

Instellen parkeervebod Sebastianusstraat