


Tekening detail bovenaanzichte beschoeiingen, duiker en bocht

Tekening 896809-D

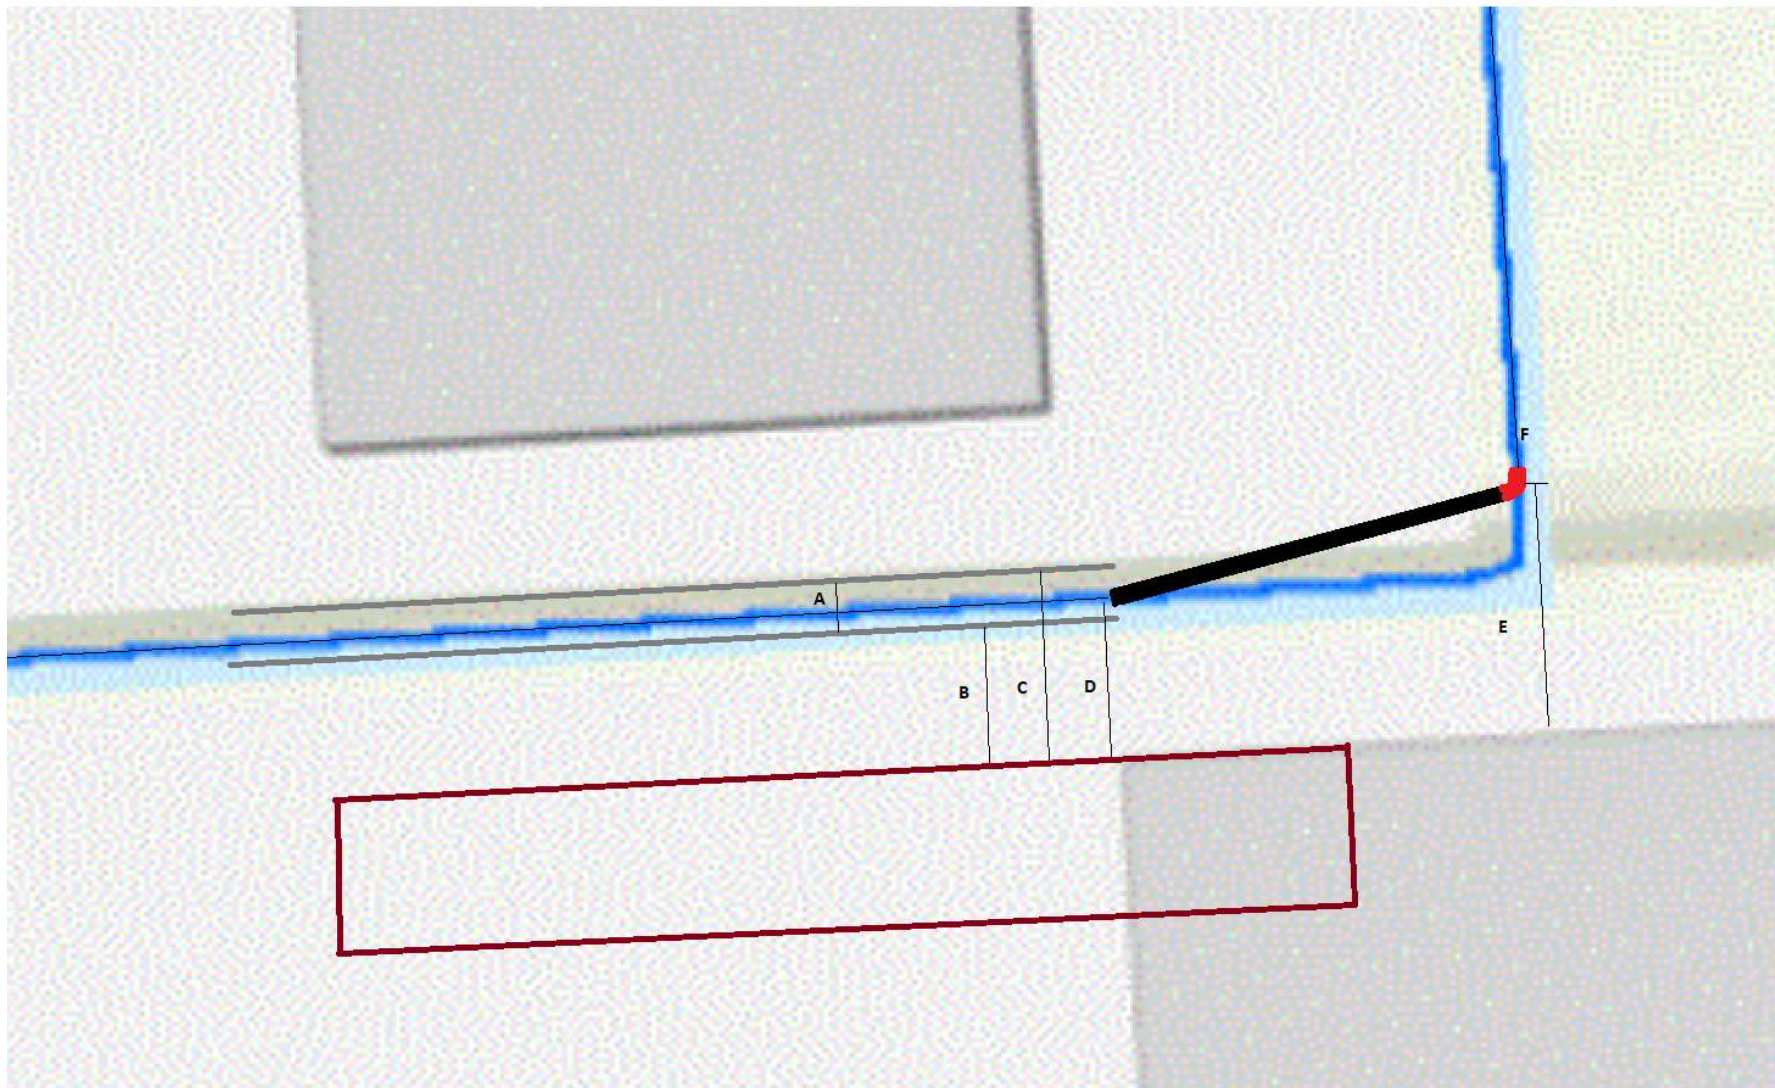

- A. Afstand tussen de twee beschoeiingen is 2,10 meter
- B. Afstand tussen zijgevel gebouw en beschoeiing is 4,9 meter
- C. Afstand tussen zijgevel gebouw en beschoeiing is 7 meter
- D. Afstand tussen zijgevel gebouw en hart sloot/duiker 5,7 meter
- E. Afstand tussen zijgevel gebouw en hart duiker is 9 meter
- F. Hart sloot/45 graden bocht duiker