



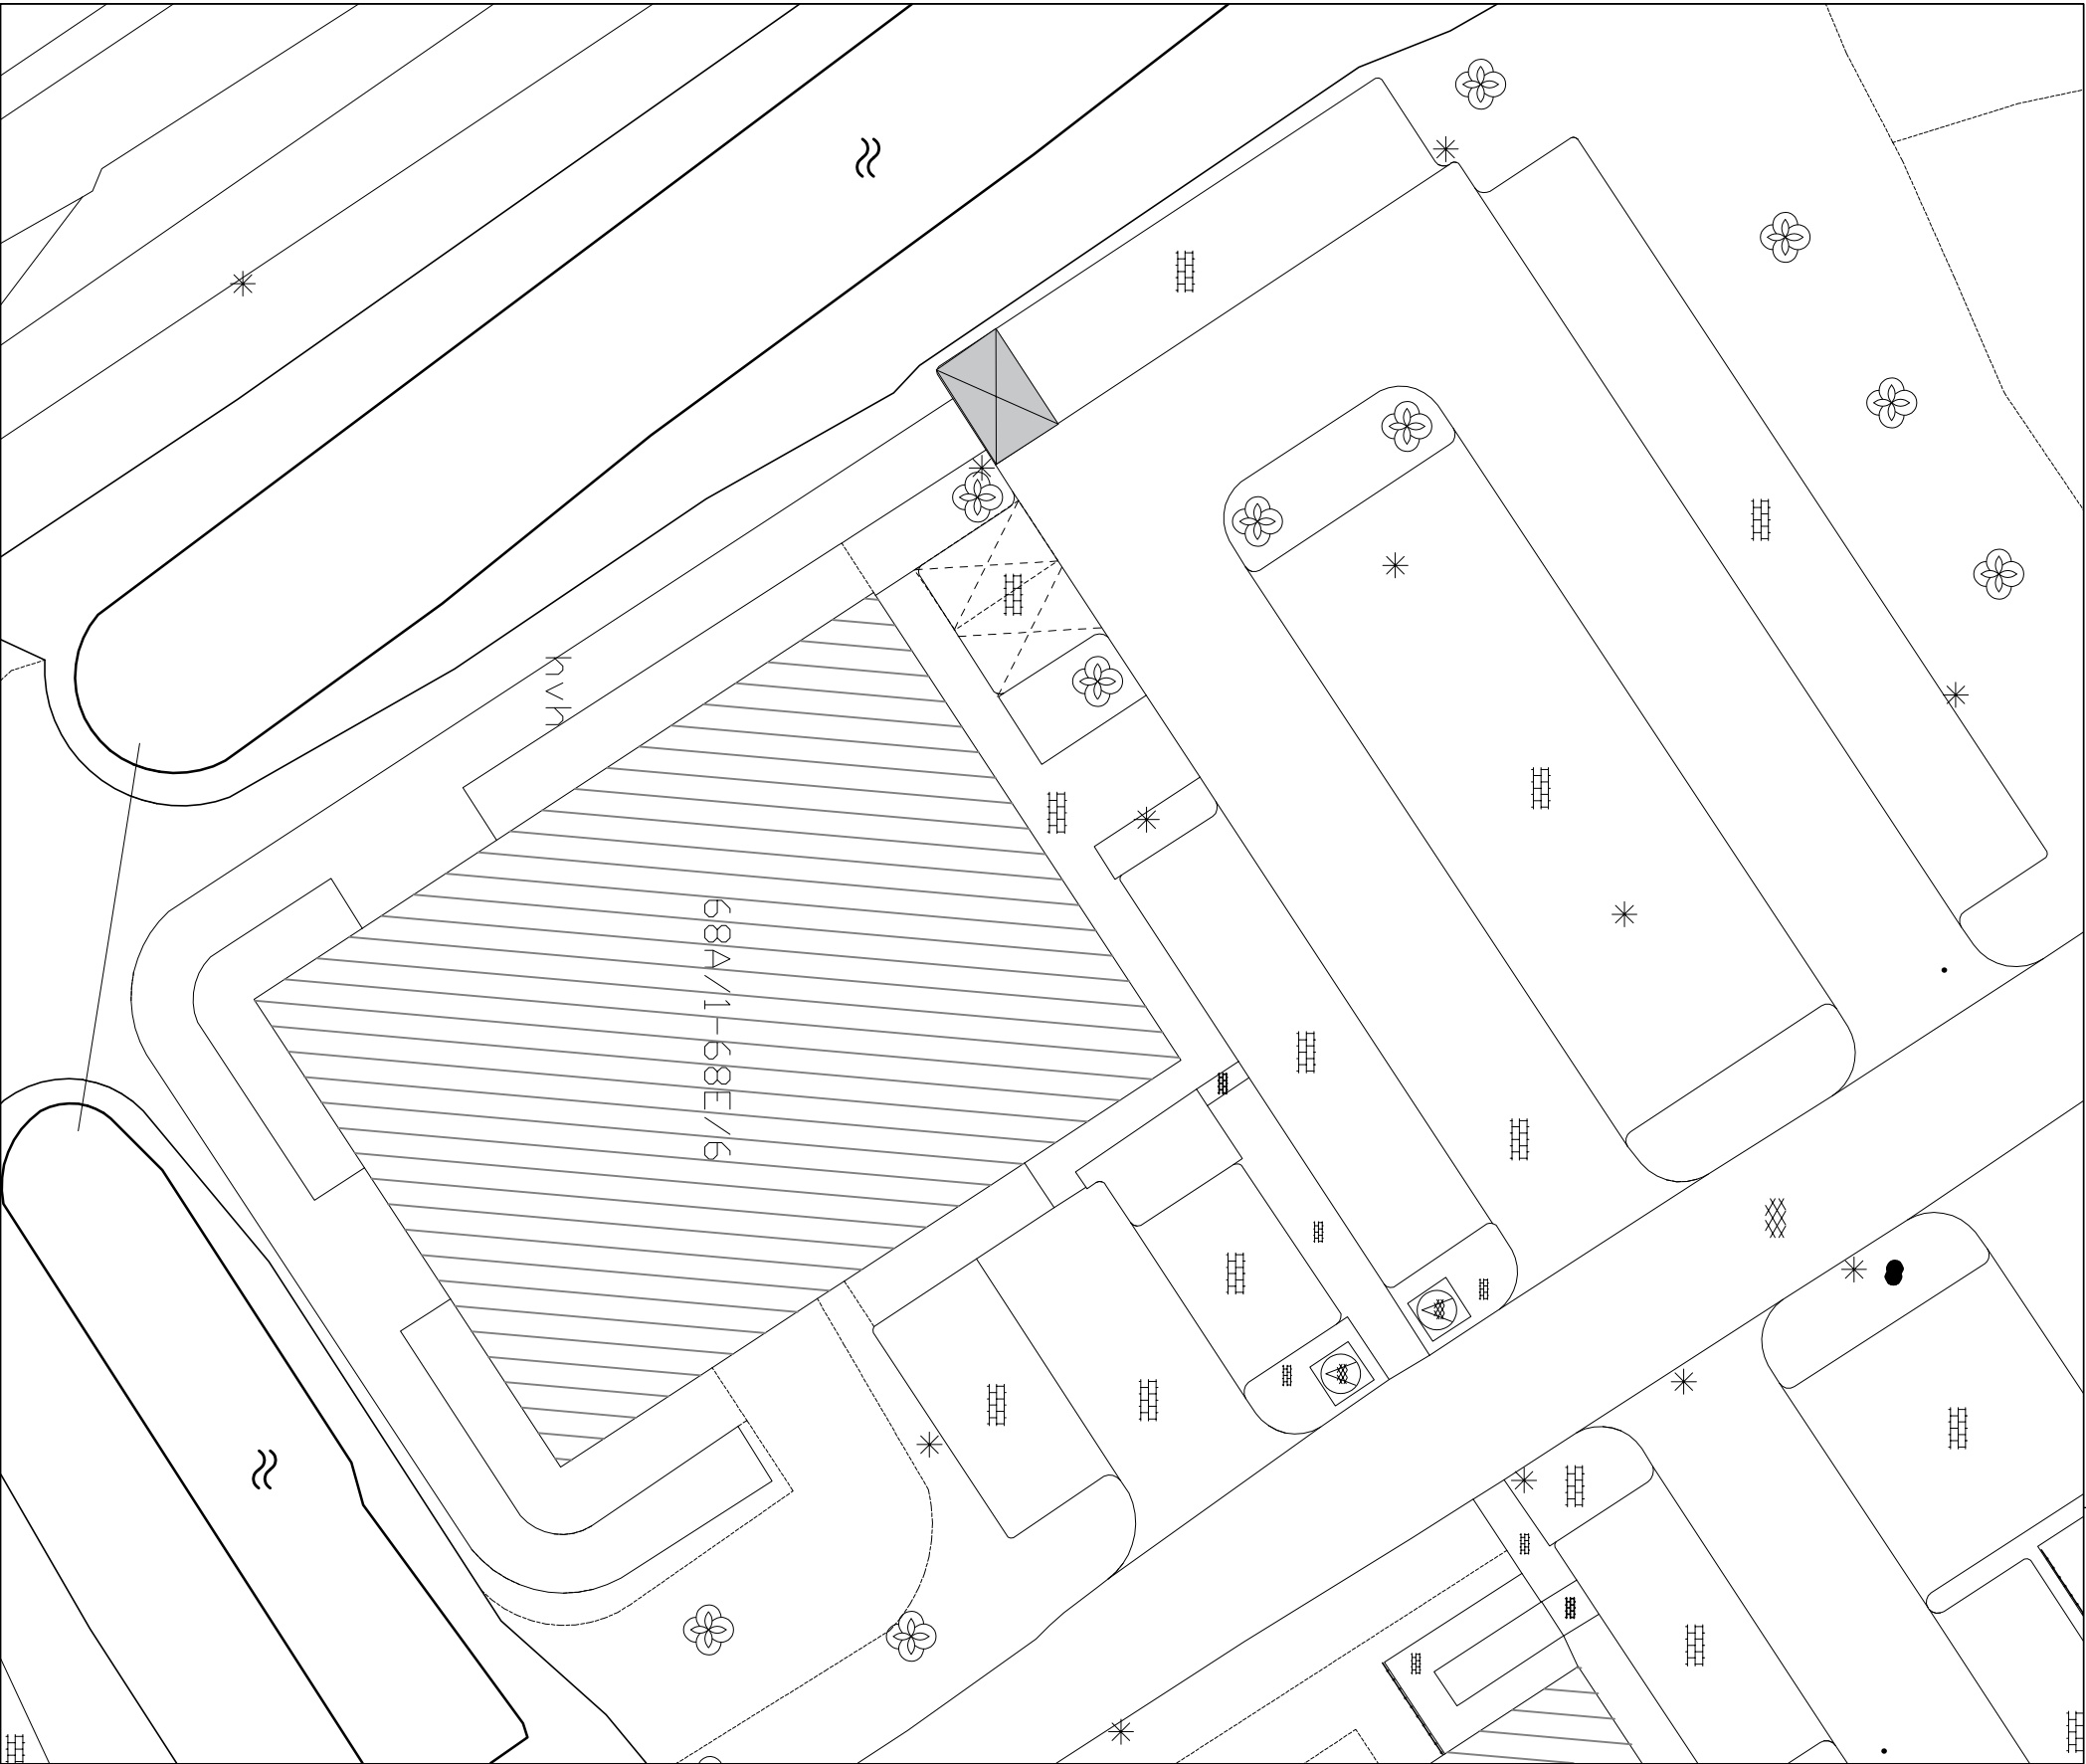

● Locatie binnen de omgeving

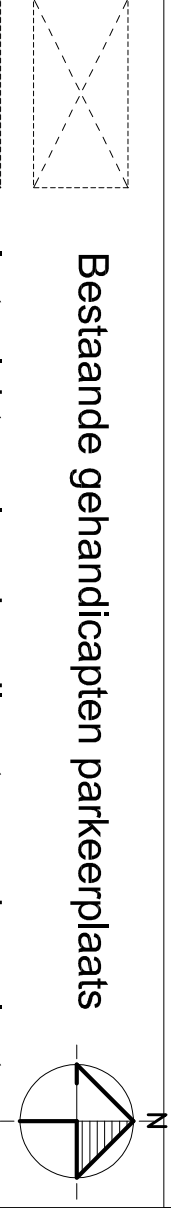

Bestaande gehandicapten parkeerplaats
In te richten als gehandicapten parkeerplaats
t.b.v. voertuig met kenteken

Alle maten in millimeters





GEMEENTE

voorne aan zee

Oostzanddijk 26
Postbus 13
3220 AA HELLEVOETSLUIS
Telefoon : 14 0181

Getekend: JB	Datum: 12-05-2025	Formaat: A3	Schaal: 1:300
Betreft: GPP tpv: Gehandicaptenparkeerplaats Oostdijk nabij 68, Hellevoetsluis			
Project no.: 2 5 - 0 1 5	Tekening no.: 0 2 0	Status: definitief	wijziging: 0