



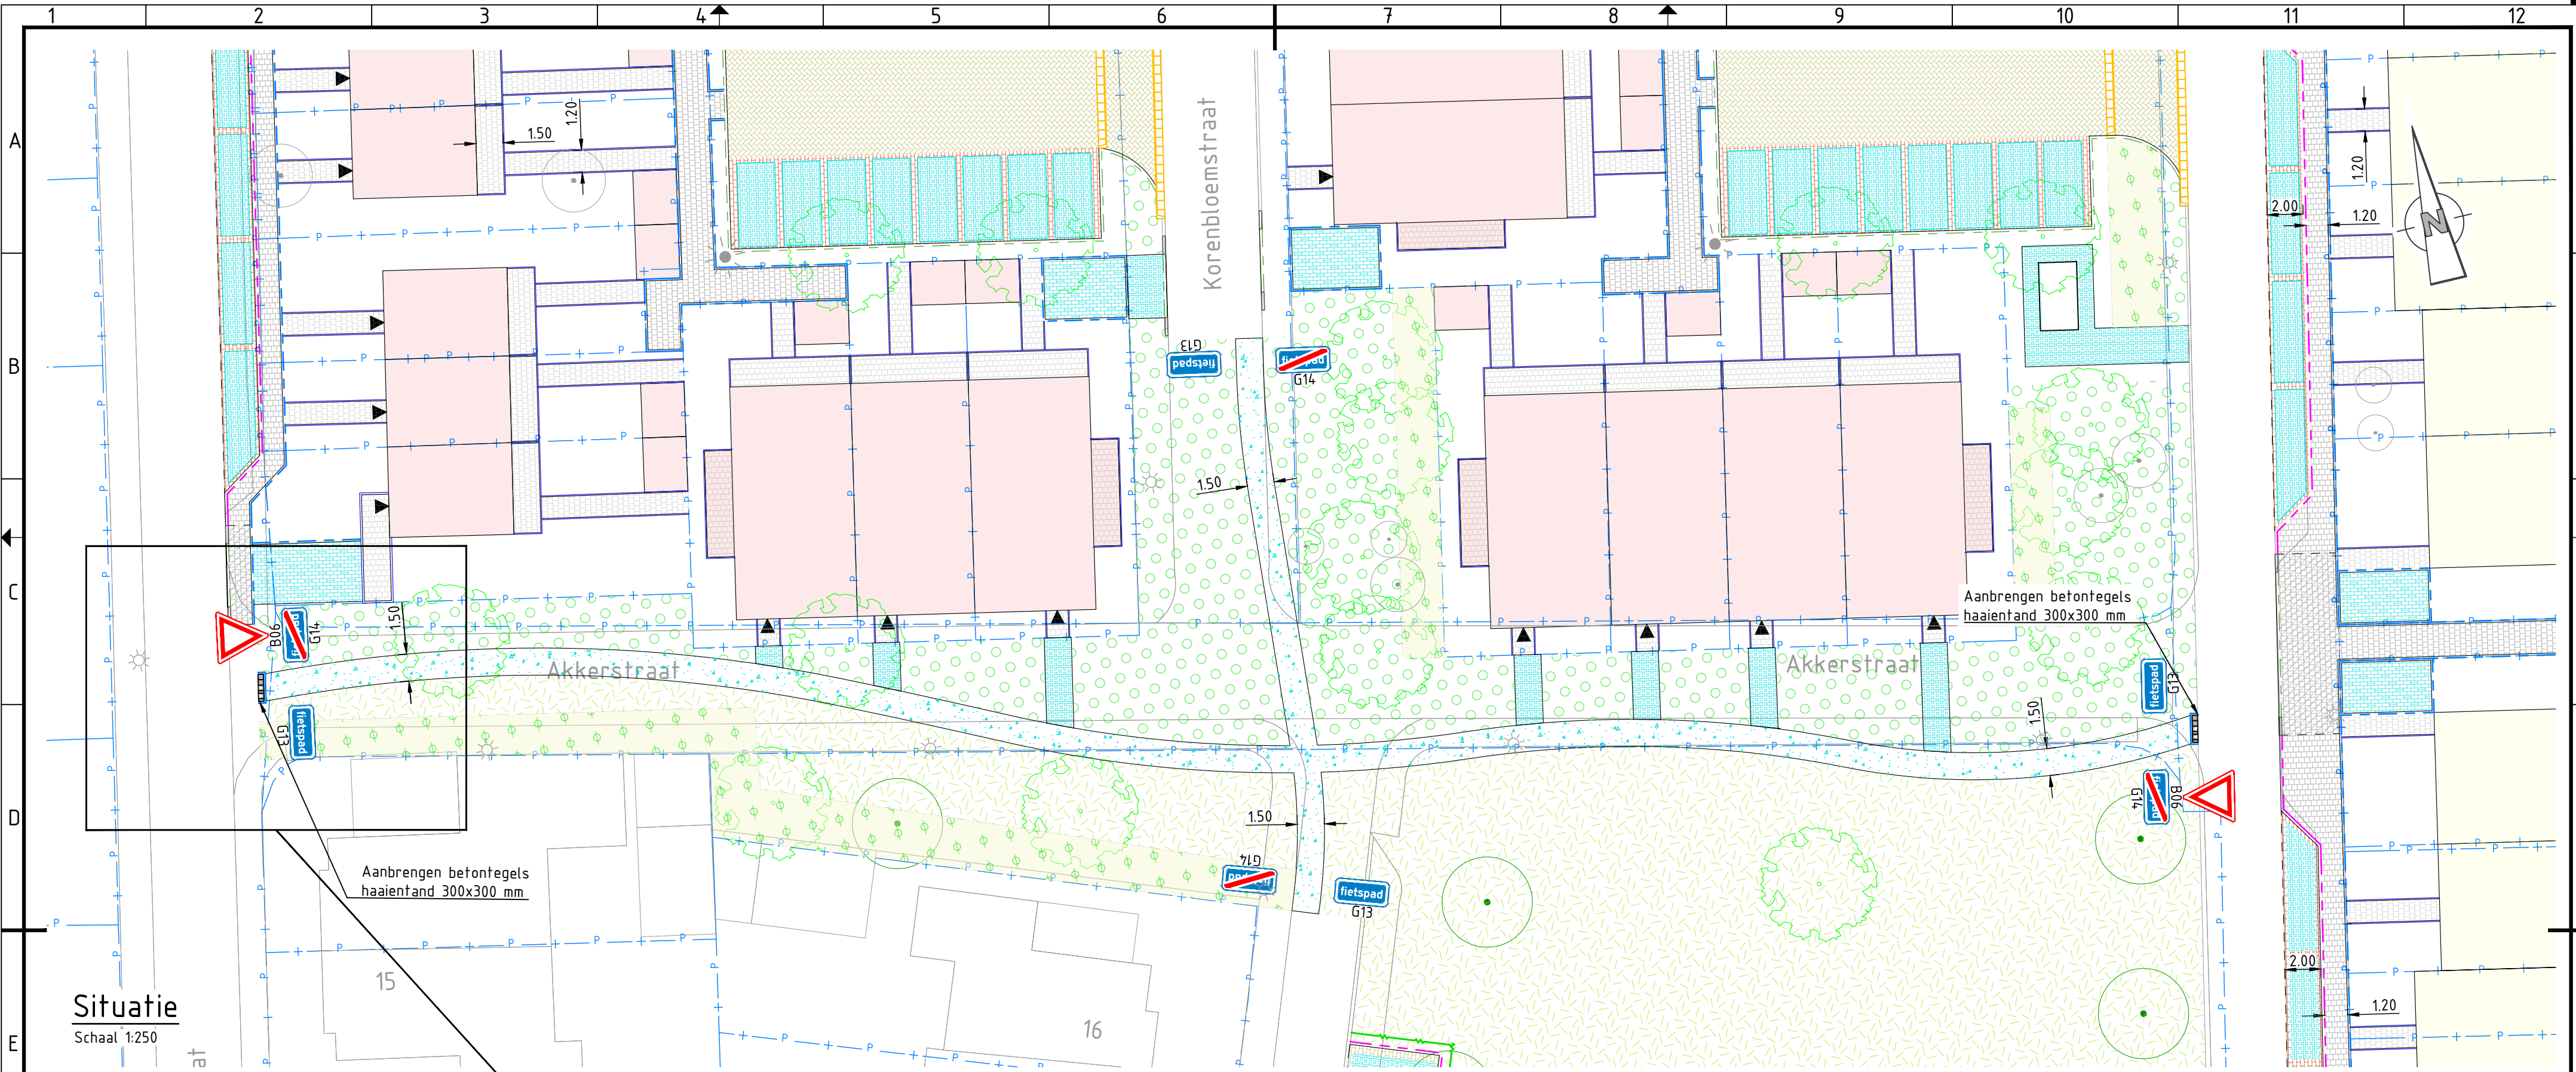

Situatie
Schaal 1:250

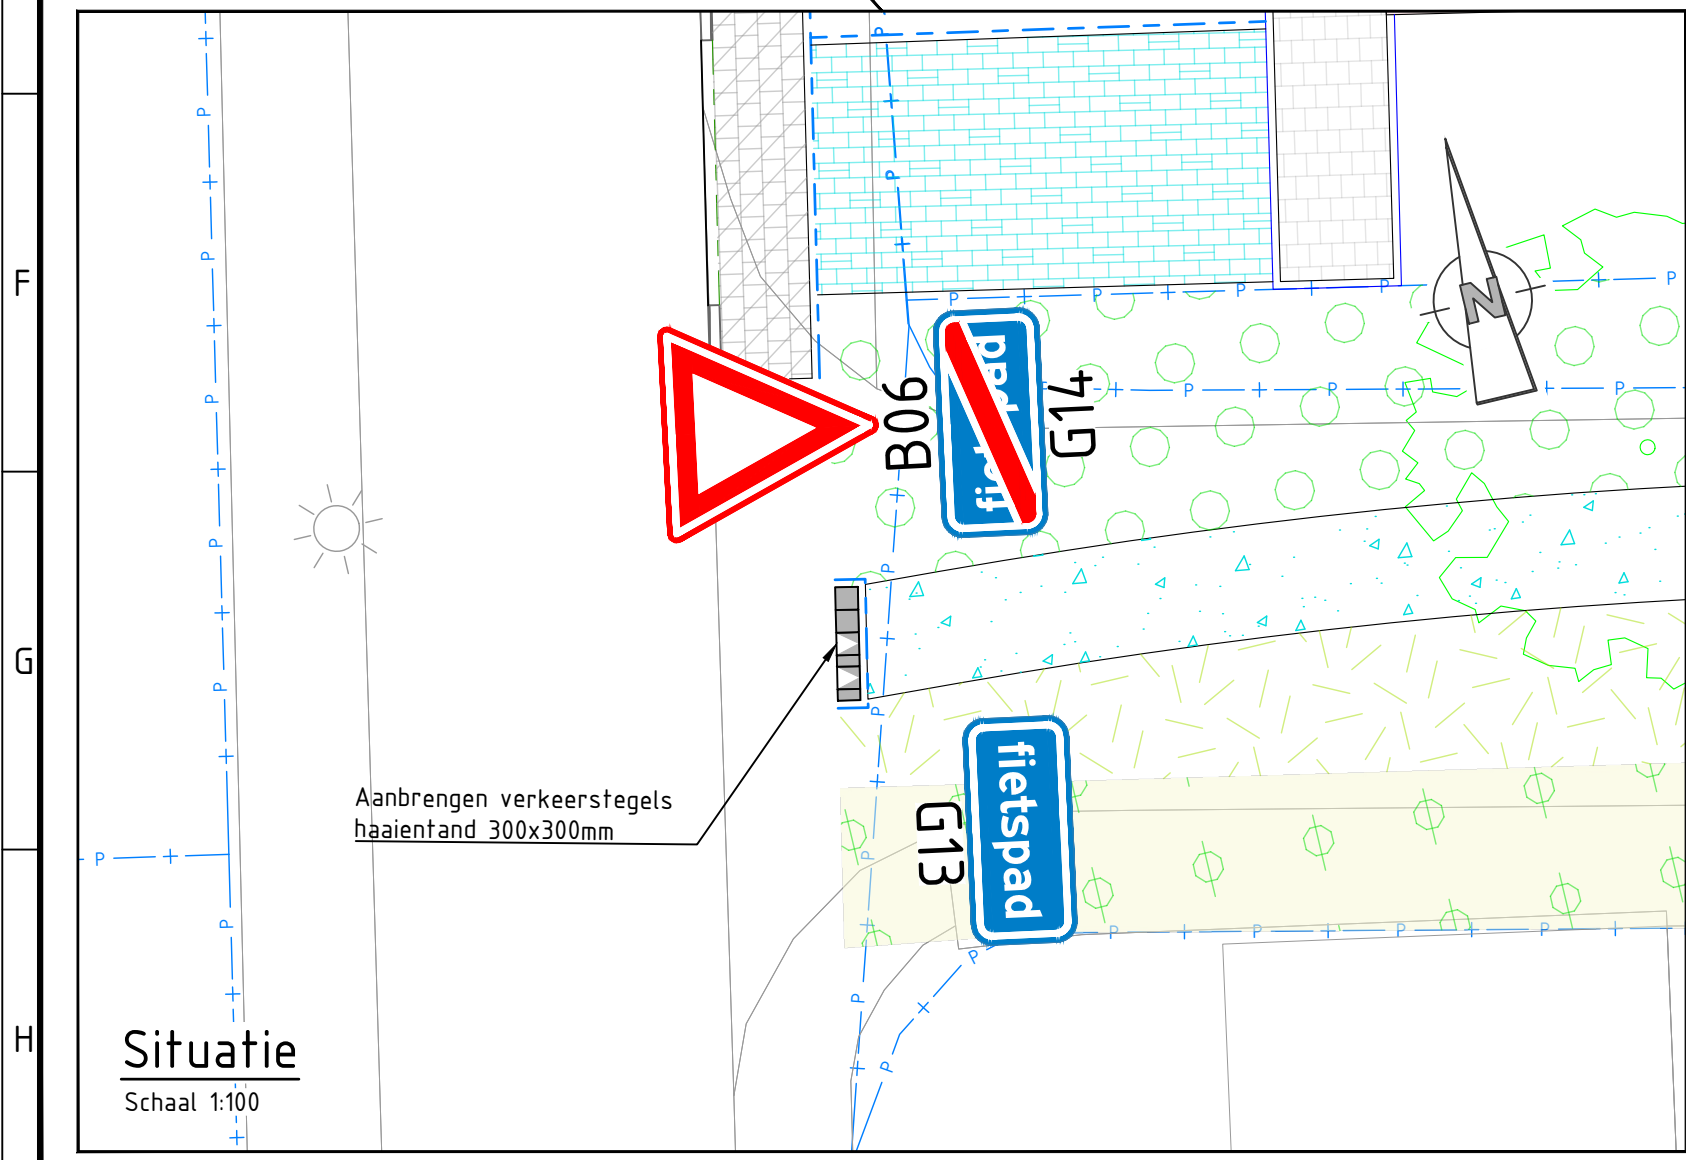


Situatie
Schaal 1:100

Verklaring

- + P Kadastrale grens
- Bestaande situatie
- Nieuwe situatie volgens stedenbouwkundigplan
- Toekomstige bebouwing volgens stedenbouwkundigplan
- Toekomstige biobased bebouwing volgens stedenbouwkundigplan
- Materiaal grens
- Verkeerstegel 300x300 mm, haaiantand + tussentegel
- Voetpad: betontegels 300x300x45 mm, grijs
- Pad: halfverharding, graustabiel, dik 80 mm
- Paden: aangrenzend aan halfverharding
- Heesters
- Bloemenmengsel G1 en Akkerbloemenmengsel A6
- Inzaaien graszaad, type solide
- Boom incl. plantvak

Opmerkingen

- Maten in meters en dimensies van materialen in mm, tenzij anders aangegeven.
- Coördinaten in RD-stelsel en hoogtematen in meters t.o.v. N.A.P.

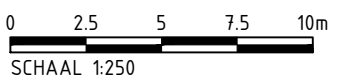

1.0	Eerste uitgave				TMK	MSR	MSR	12-03-2025
versie	wijzigingen				getekend	controle	gezien	datum uitgifte
Gemeente Oude IJsselstreek & Wonion					 Aveco de Bondt onderzoekt ontwerpt adviseert info@avecodebondt.nl Postbus 64, 7450 AB Hotten +31 88 00 48 212			
Duurzaam Varsseveld								
Voorlopig Ontwerp								
Wijk Essenkamp (Stedenbouwkundig plan 29-11-2024) Verkeersbesluit fietspad								
projectnr.	220755	status	Concept	schaal	1:250	blad	1	tek.nr.
besteknr.	-	document	TEK	formaat	841x1470	aantal	1	220755_AdB_TEK_8002