


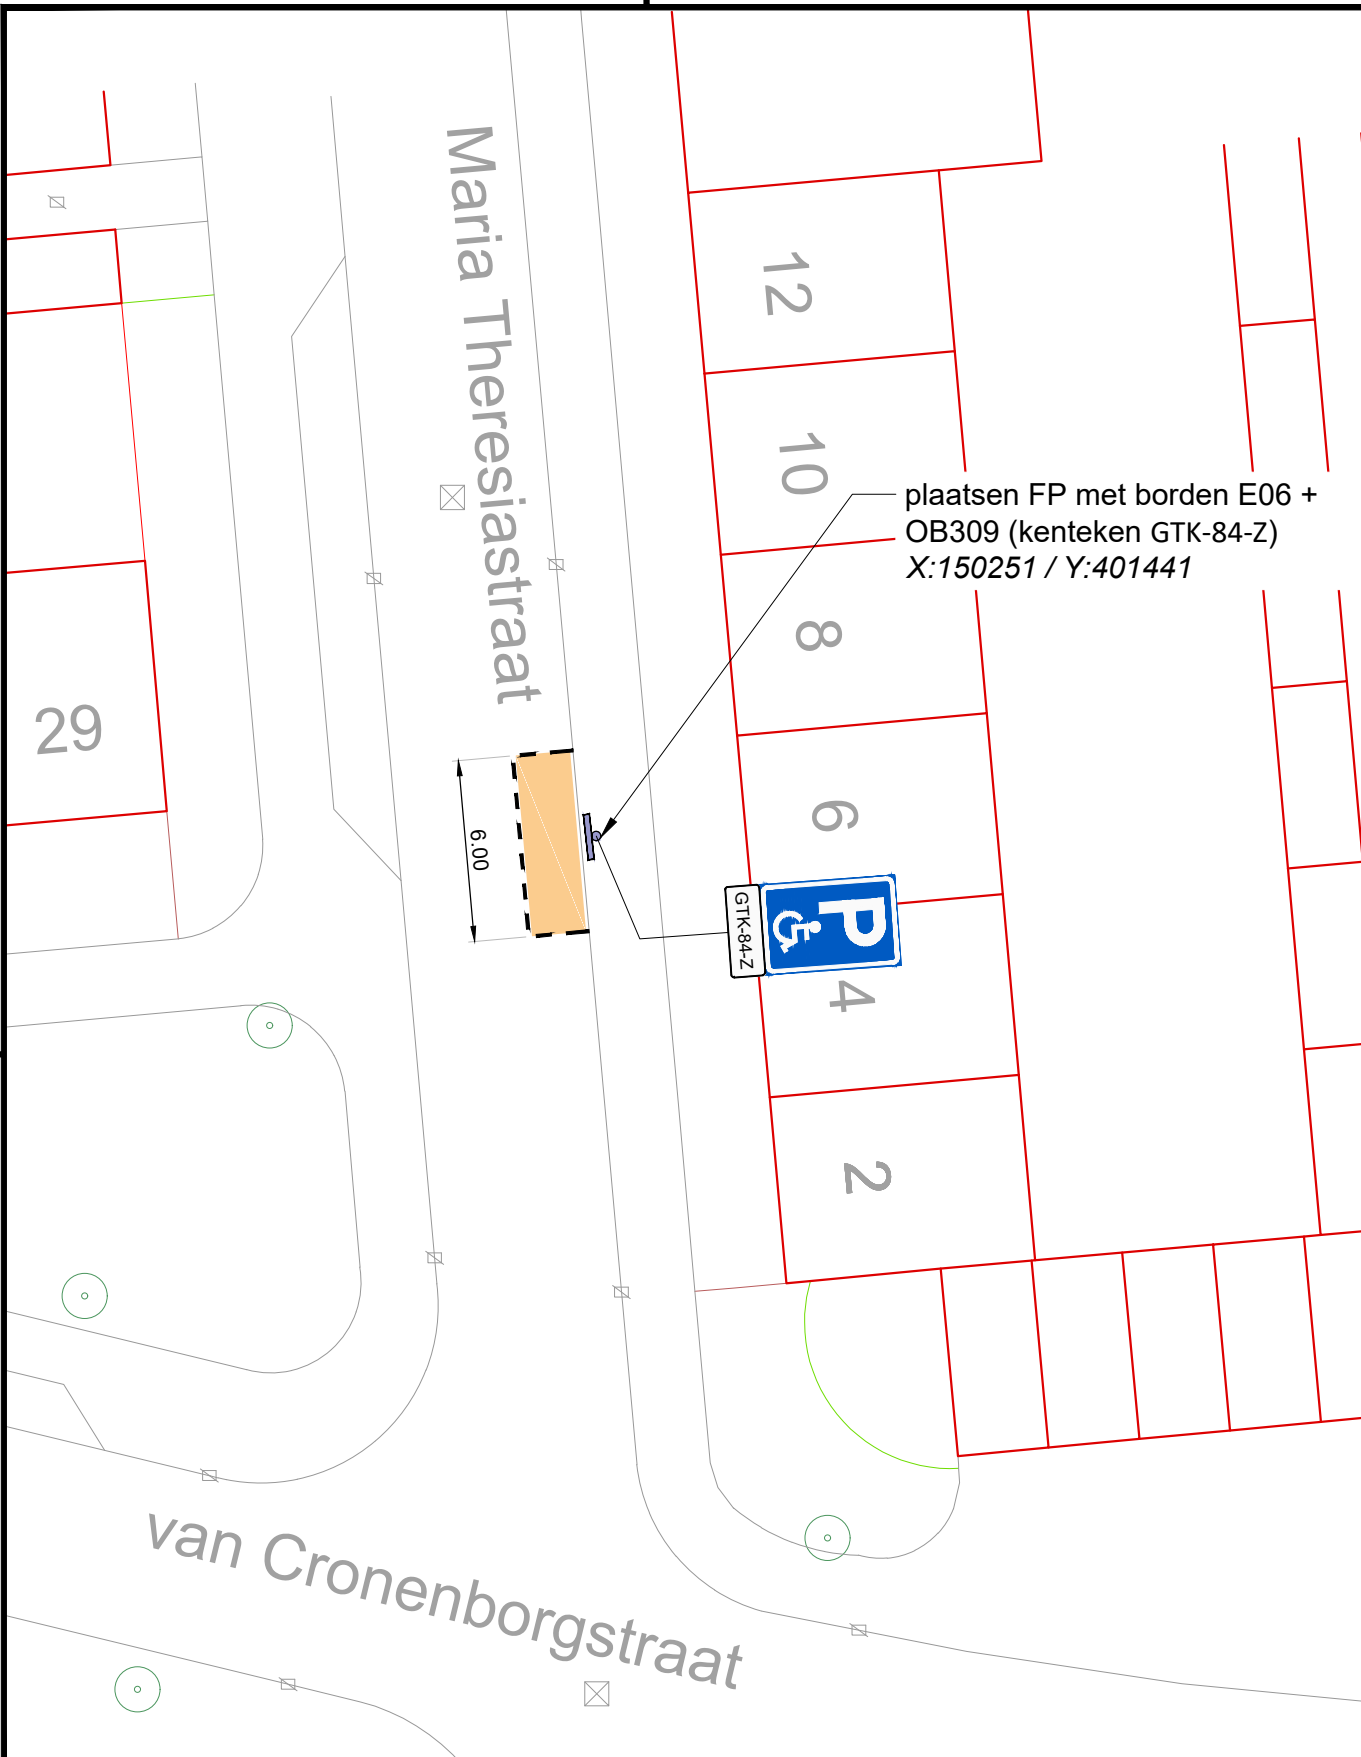

meewerkend bortel	Meewerkend Bortel Markt 1 5281 AT, Bortel	status	fase
		BESLUIT	DEFINITIEF
PROJECT AANWIJZING GPP MARIA THERESIASTR 6 OMSCHRIJVING Plaatsen bebording GPP algemeen Zaaknummer 1372468		getekend SV 08-05-2025	gecontr. CdcC 08-05-2025
		schaal 1: 250	formaat A4
		bladnummer1 /1	tek.nummer2025_0016_00