


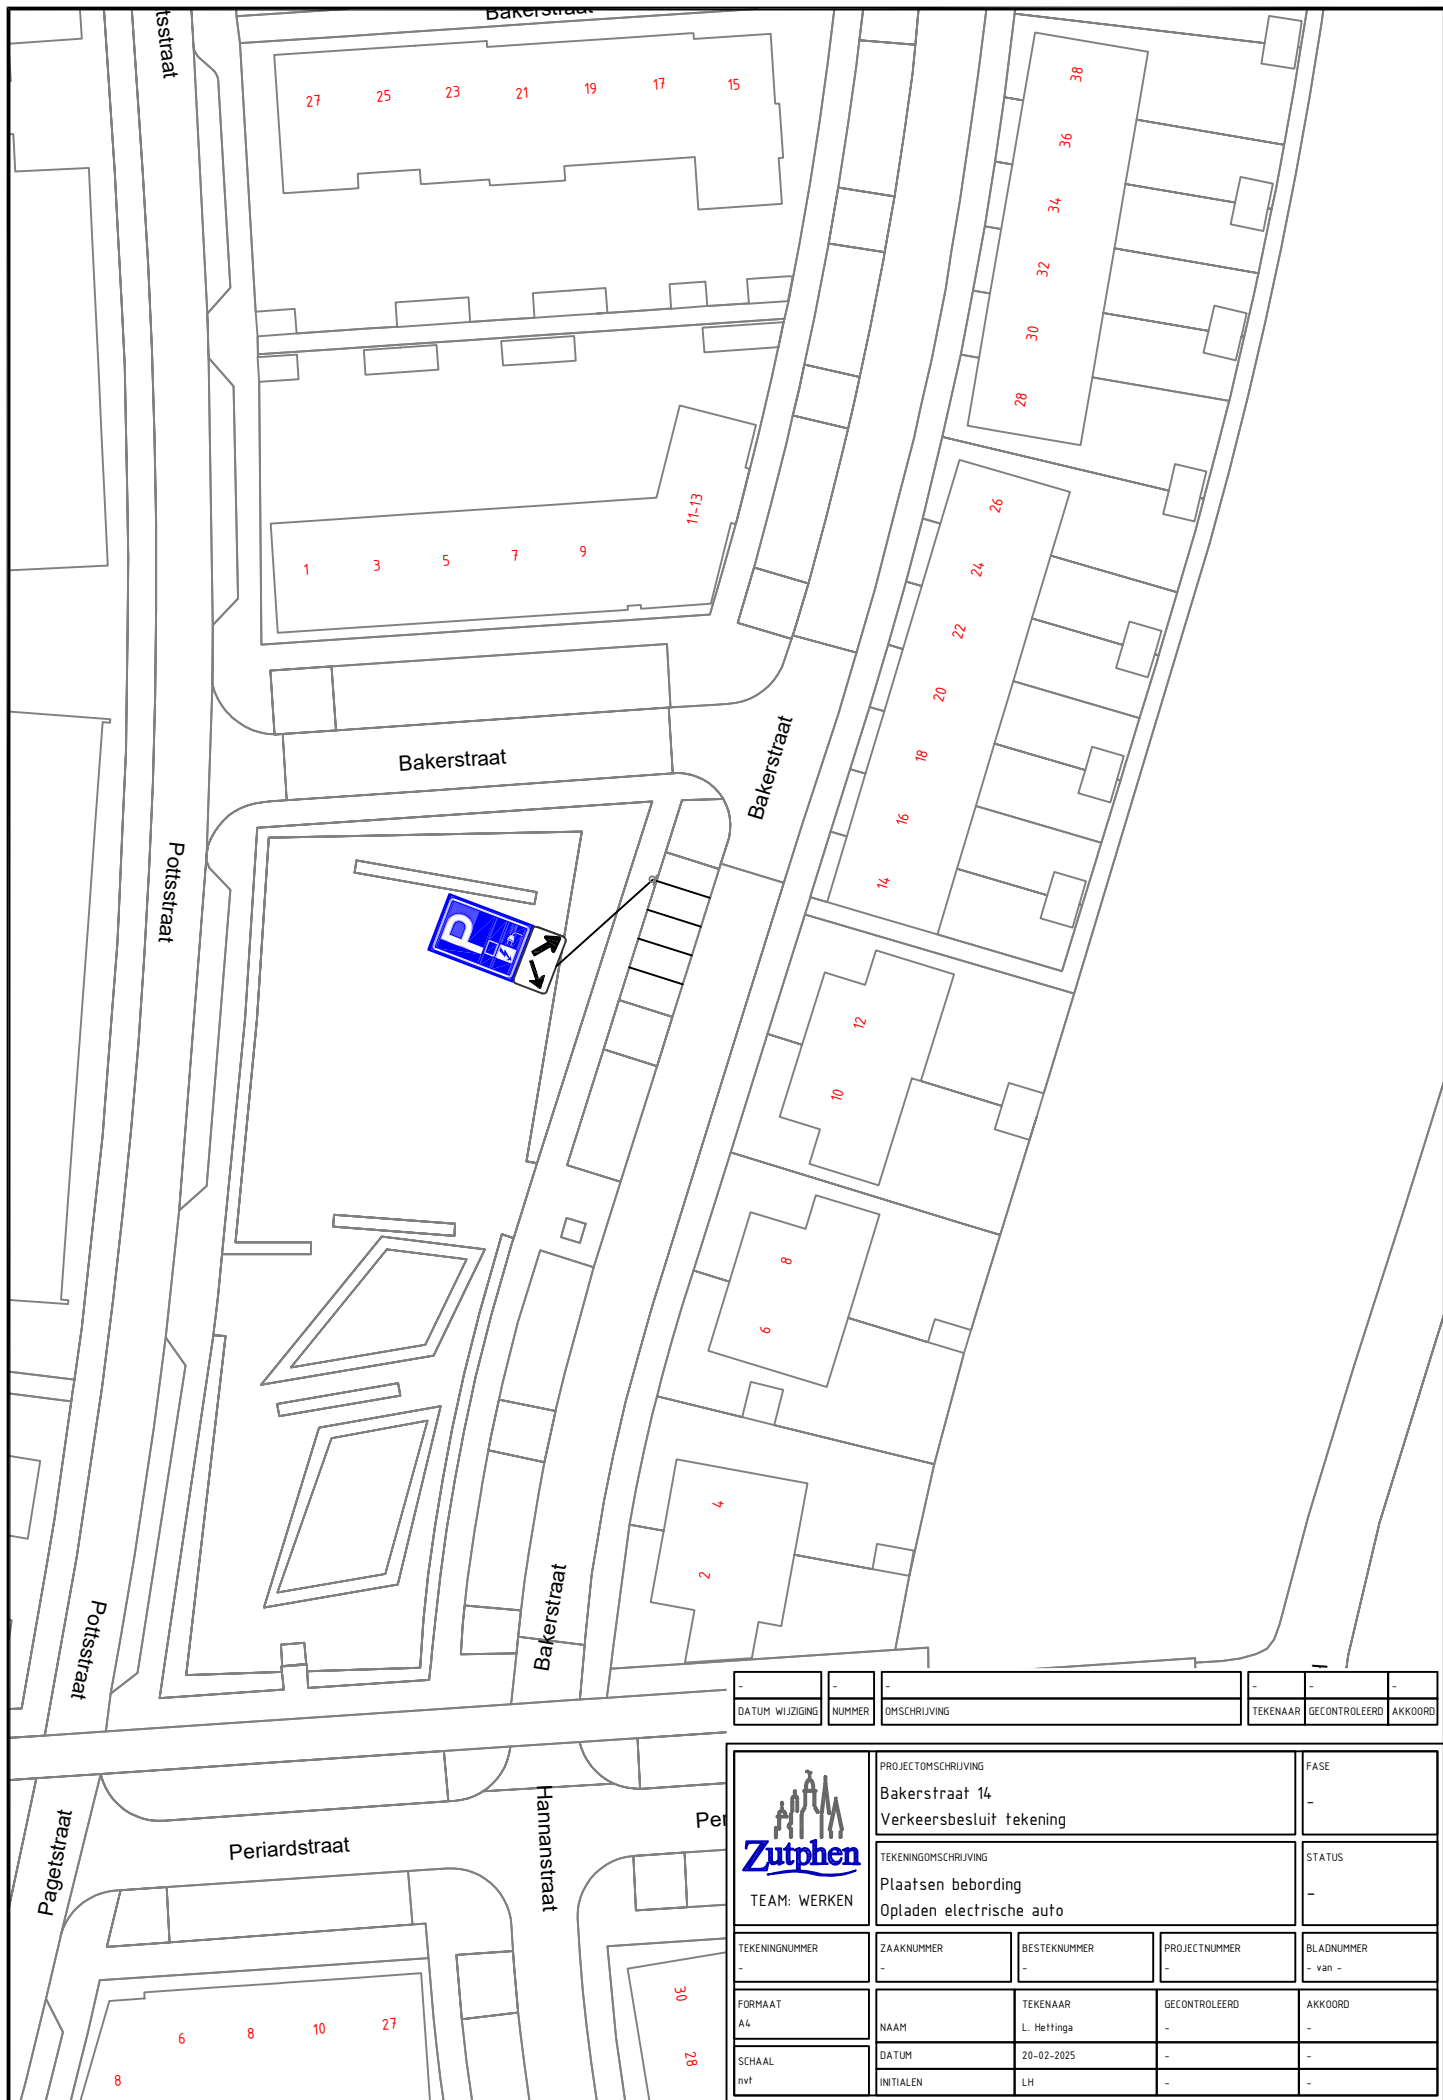

-	-	-	-	-	-
DATUM WIJZIGING	NUMMER	OMSCHRIJVING	TEKENAAR	GECONTROLEERD	AKKOORD

 TEAM: WERKEN		PROJECTOMSCHRIJVING Bakerstraat 14 Verkeersbesluit tekening		FASE -	
		TEKENINGOMSCHRIJVING Plaatsen bebording Opladen elektrische auto		STATUS -	
TEKENINGNUMMER -		ZAAKNUMMER -	BESTENUMMER -	PROJECTNUMMER -	BLADNUMMER - van -
FORMAAT A4		NAAM	TEKENAAR L. Hettinga	GECONTROLEERD -	AKKOORD -
SCHAAL nvt		DATUM 20-02-2025	INITIALEN LH		