


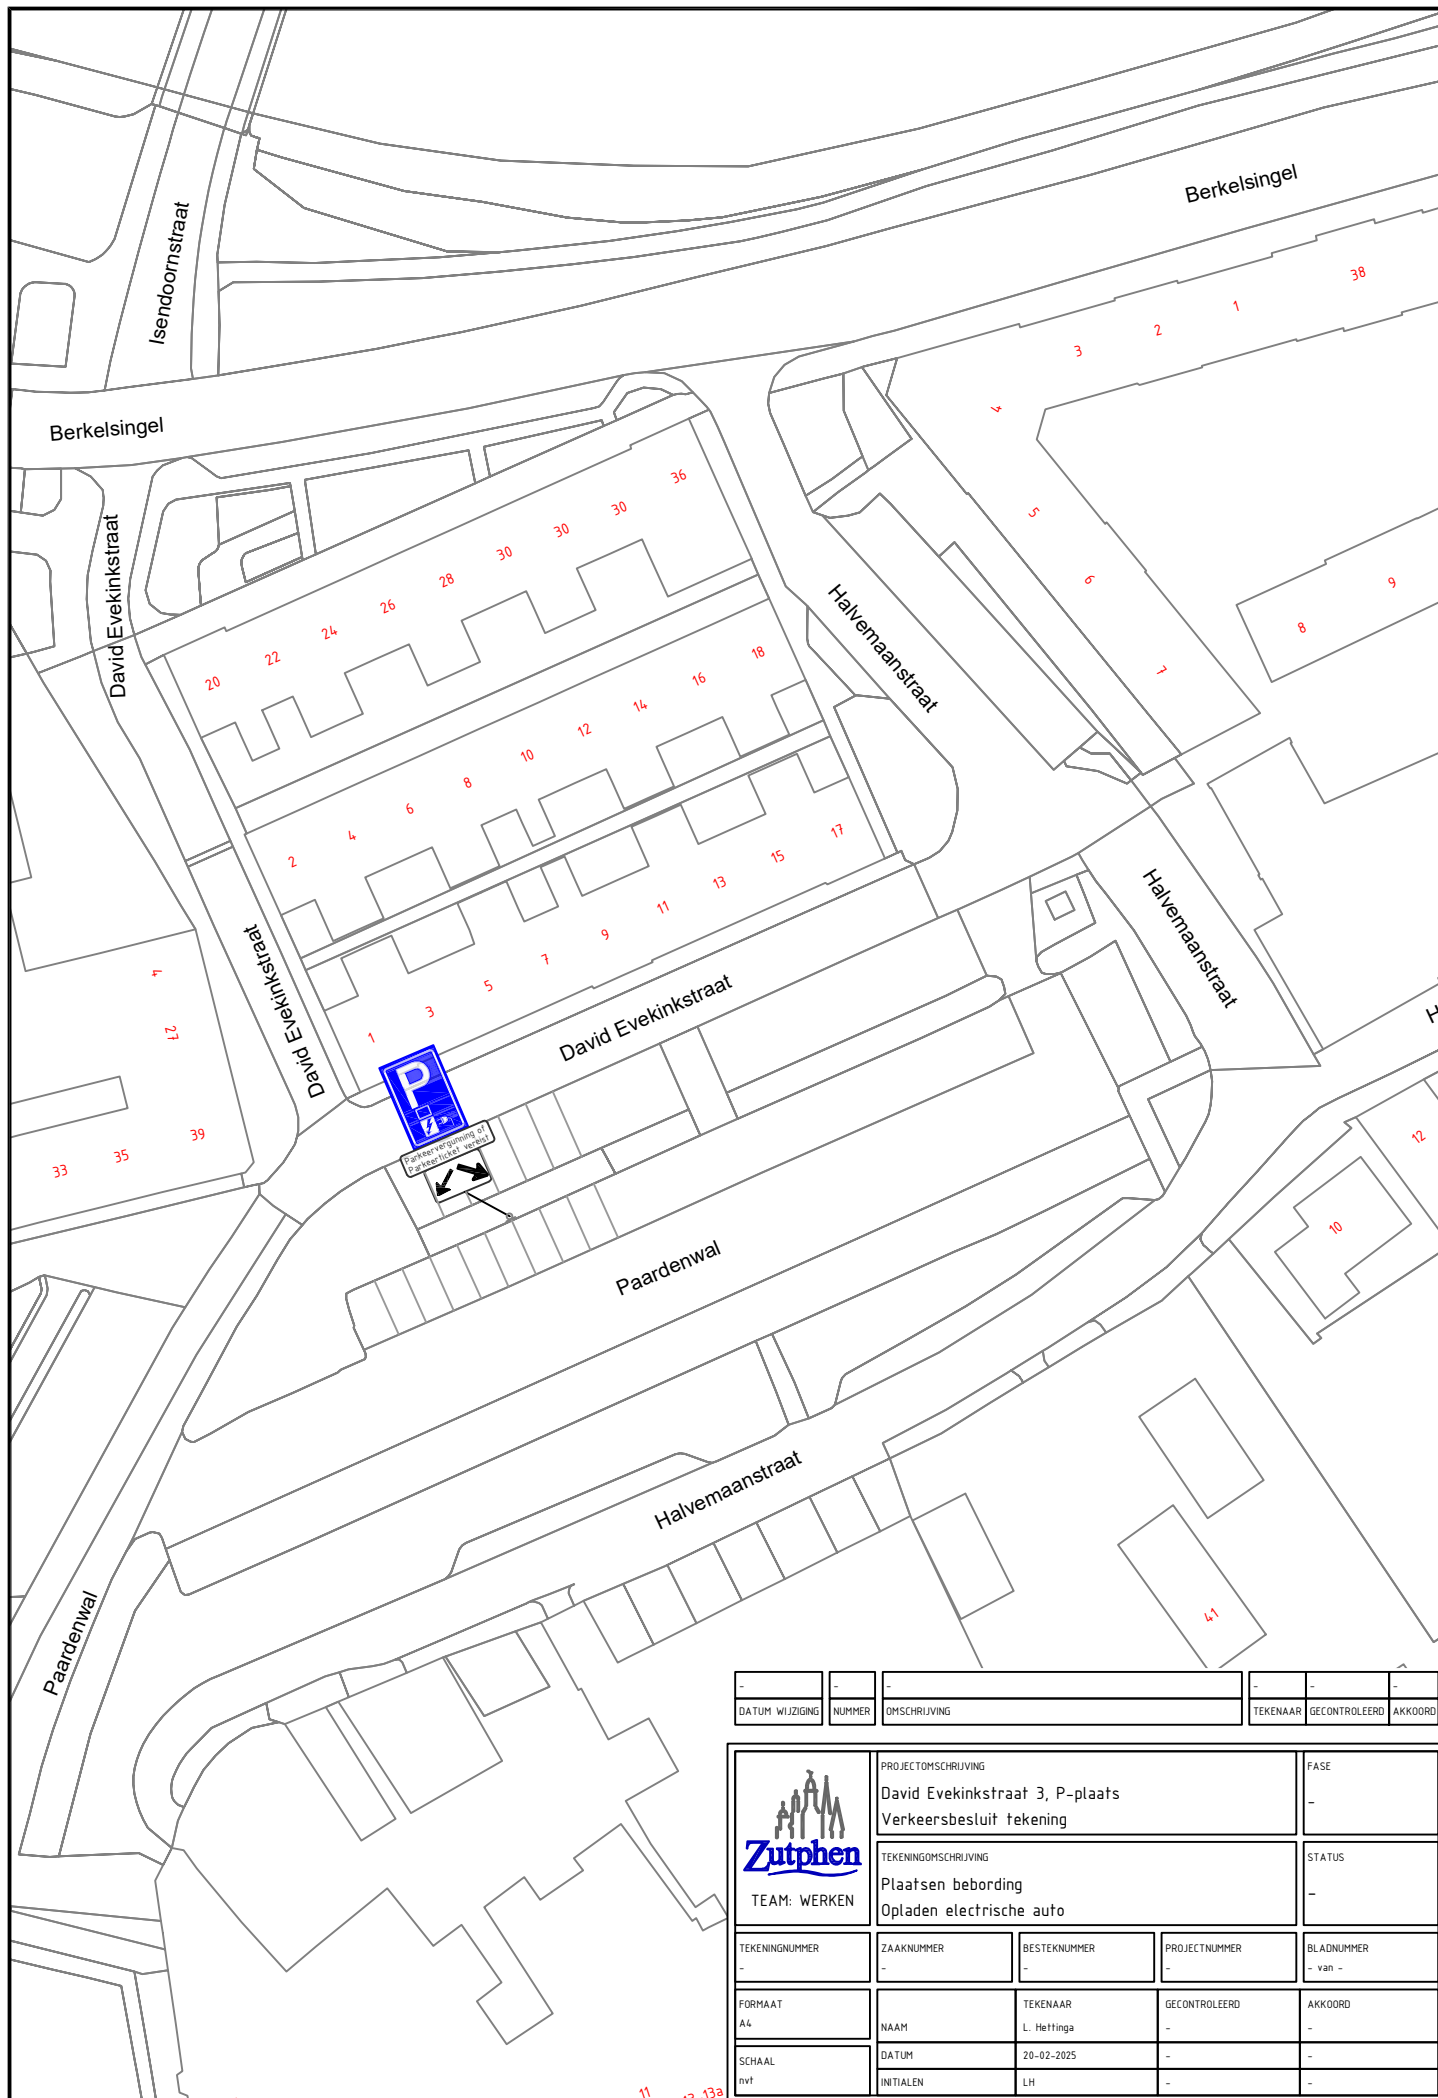

-	-	-	-	-	-
DATUM WIJZIGING	NUMMER	OMSCHRIJVING	TEKENAAR	GECONTROLEERD	AKKOORD

 TEAM: WERKEN	PROJECTOMSCHRIJVING David Evekinkstraat 3, P-plaats Verkeersbesluit tekening			FASE
	TEKENINGOMSCHRIJVING Plaatsen bebording Opladen elektrische auto			STATUS
TEKENINGNUMMER	ZAAKNUMMER	BESTEKNUMMER	PROJECTNUMMER	BLADNUMMER
-	-	-	-	- van -
FORMAAT	NAAM	TEKENAAR	GECONTROLEERD	AKKOORD
A4	-	L. Hellinga	-	-
SCHAAL	DATUM	20-02-2025	-	-
rvt	INITIALEN	LH	-	-