


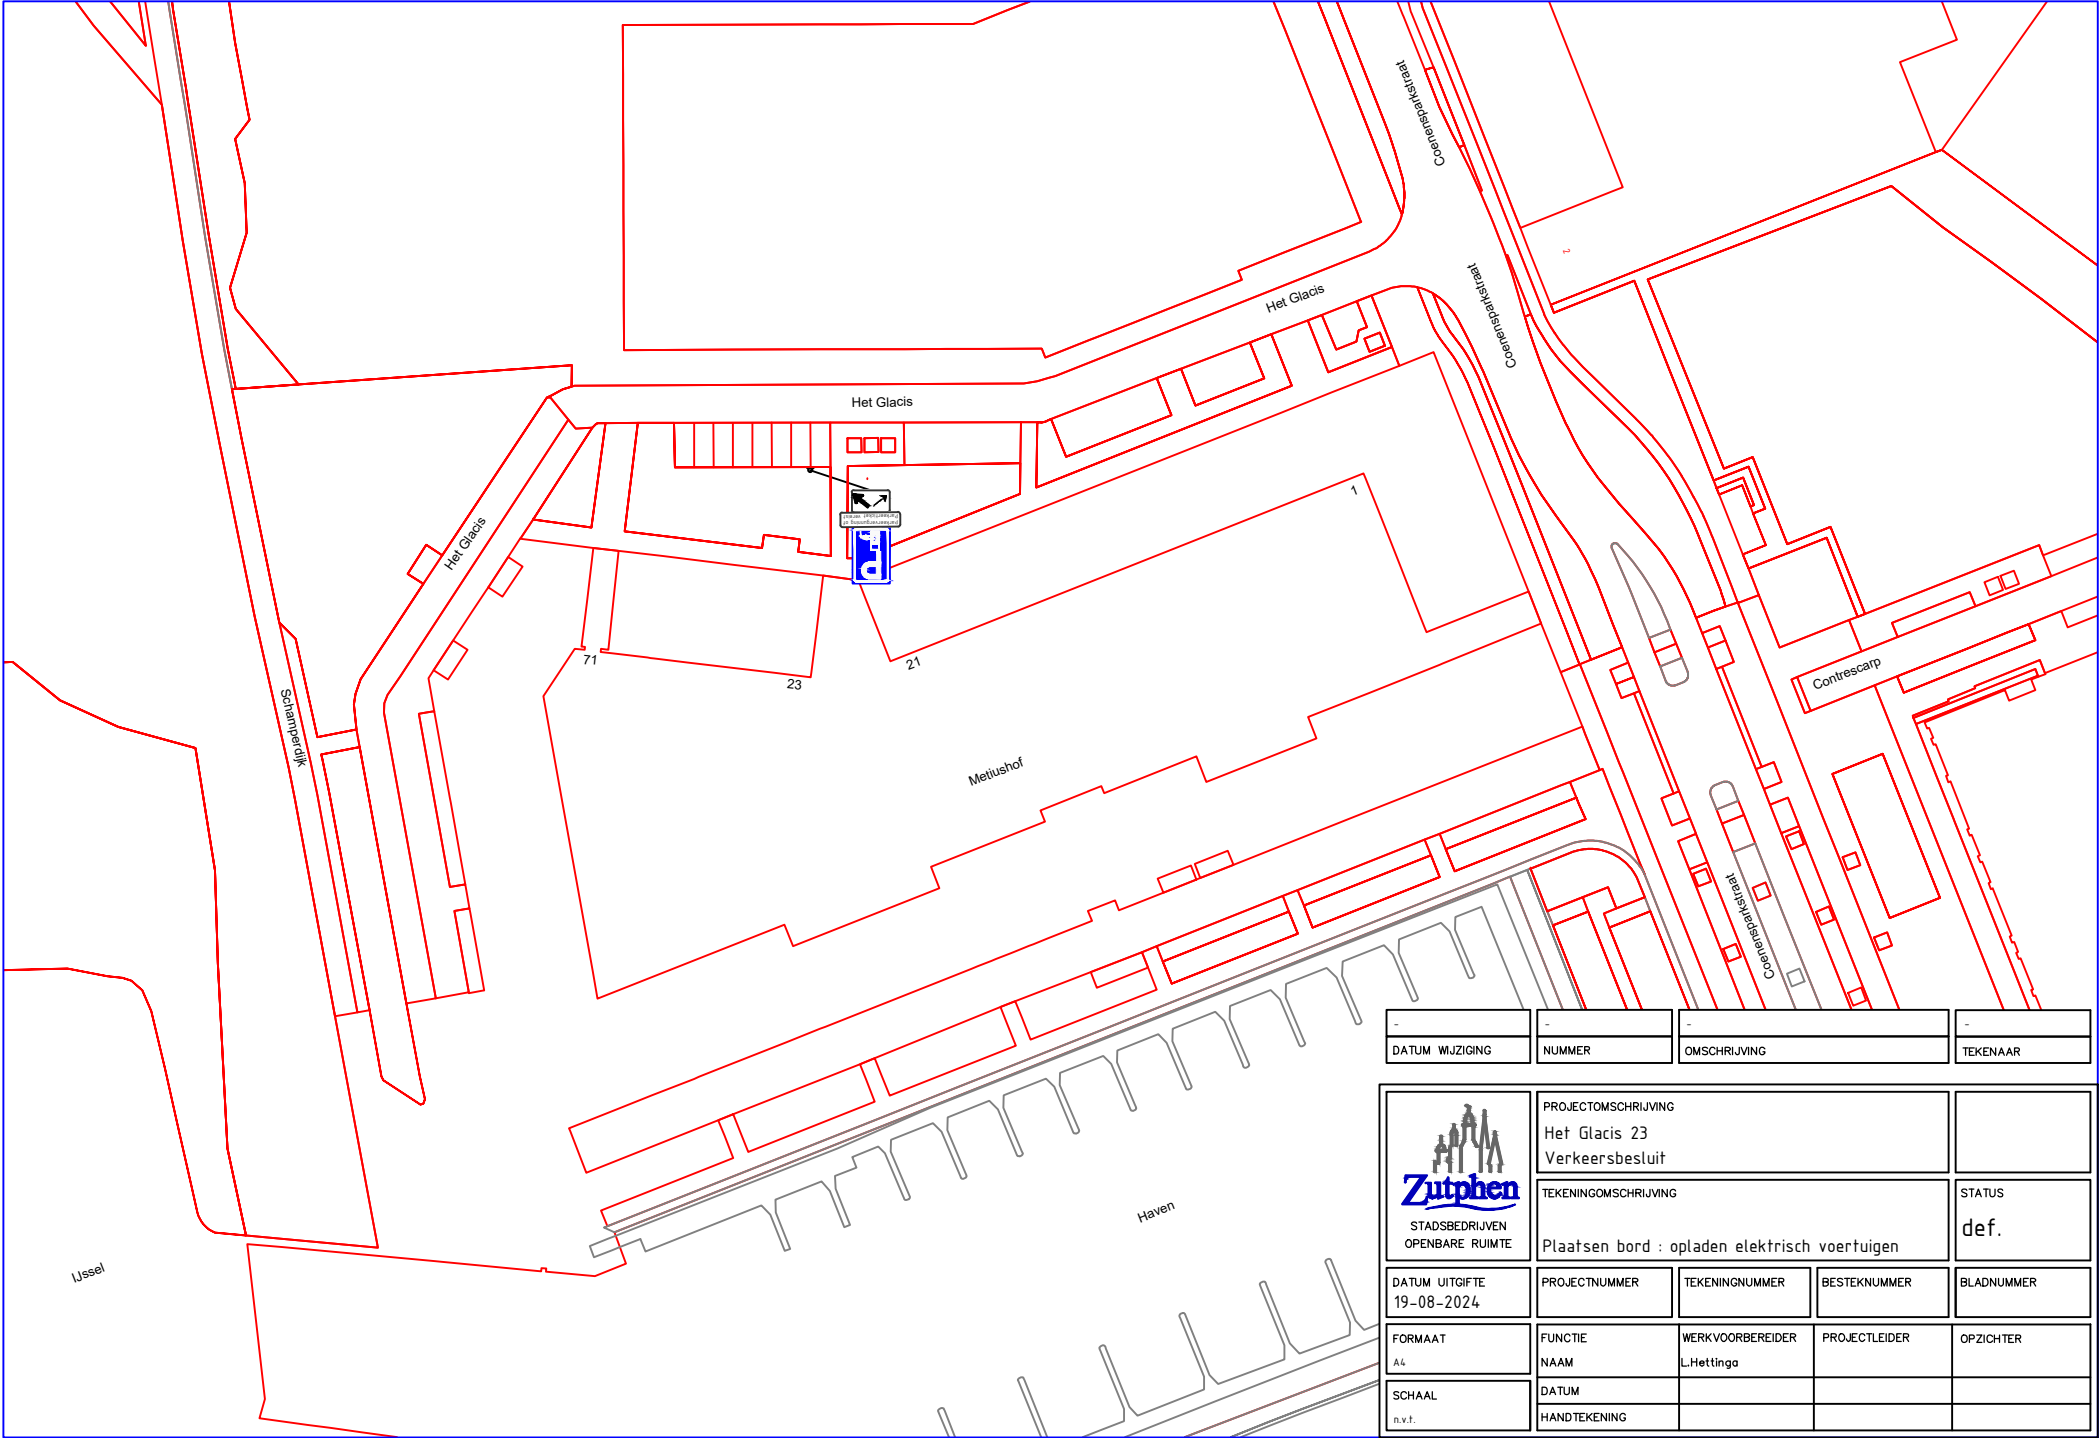

-		-		-	
DATUM WIJZIGING		NUMMER		OMSCHRIJVING	
				TEKENAAR	
		PROJECTOMSCHRIJVING			
		Hef Glacis 23			
		Verkeersbesluit			
		TEKENINGOMSCHRIJVING			
		Plaatsen bord : opladen elektrisch voertuigen			
		STATUS			
		def.			
DATUM UITGIFTE		PROJECTNUMMER	TEKENINGNUMMER	BESTENUMMER	BLADNUMMER
19-08-2024					
FORMAAT		FUNCTIE	WERKVOORBEREIDER	PROJECTLEIDER	OPZICHTER
A4		NAAM	L.Hettinga		
SCHAAL		DATUM			
n.v.t.		HANDTEKENING			