


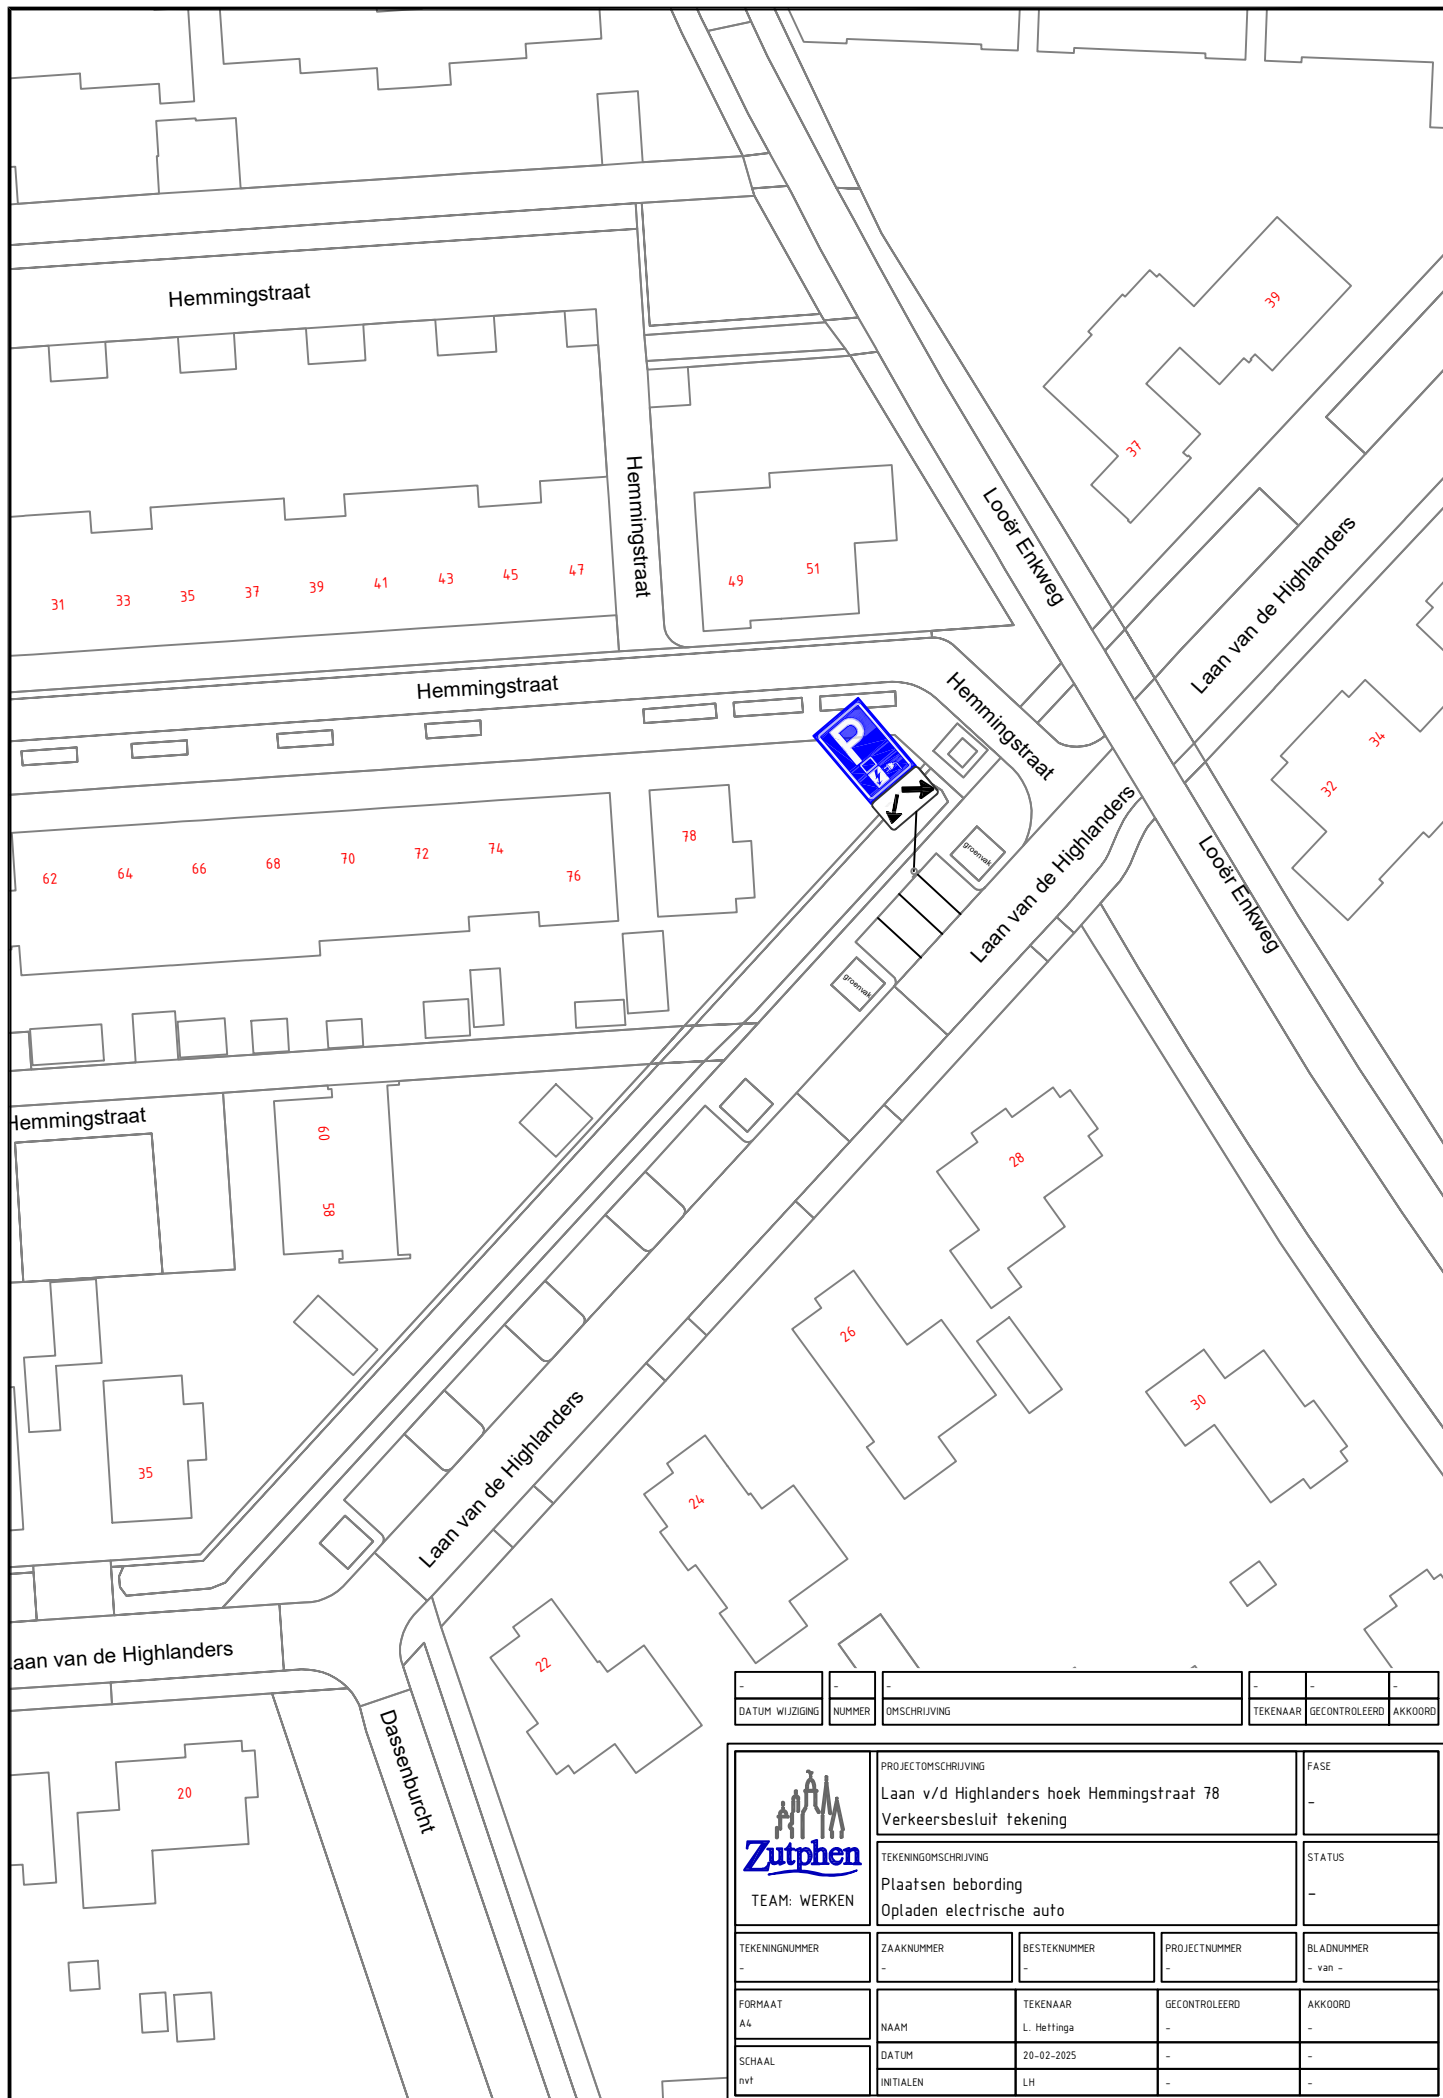

DATUM WIJZIGING	NUMMER	OMSCHRIJVING	TEKENAAR	GECONTROLEERD	AKKOORD

 TEAM: WERKEN	PROJECTOMSCHRIJVING Laan v/d Highlanders hoek Hemmingstraat 78 Verkeersbesluit tekening			FASE
	TEKENINGOMSCHRIJVING Plaatsen bebording Opladen elektrische auto			STATUS
TEKENINGNUMMER	ZAAKNUMMER	BESTENUMMER	PROJECTNUMMER	BLADNUMMER
-	-	-	-	- van -
FORMAAT	NAAM	TEKENAAR	GECONTROLEERD	AKKOORD
A4		L. Hellinga	-	-
SCHAAL	DATUM			
nvt	20-02-2025			
INITIALEN	LH			