


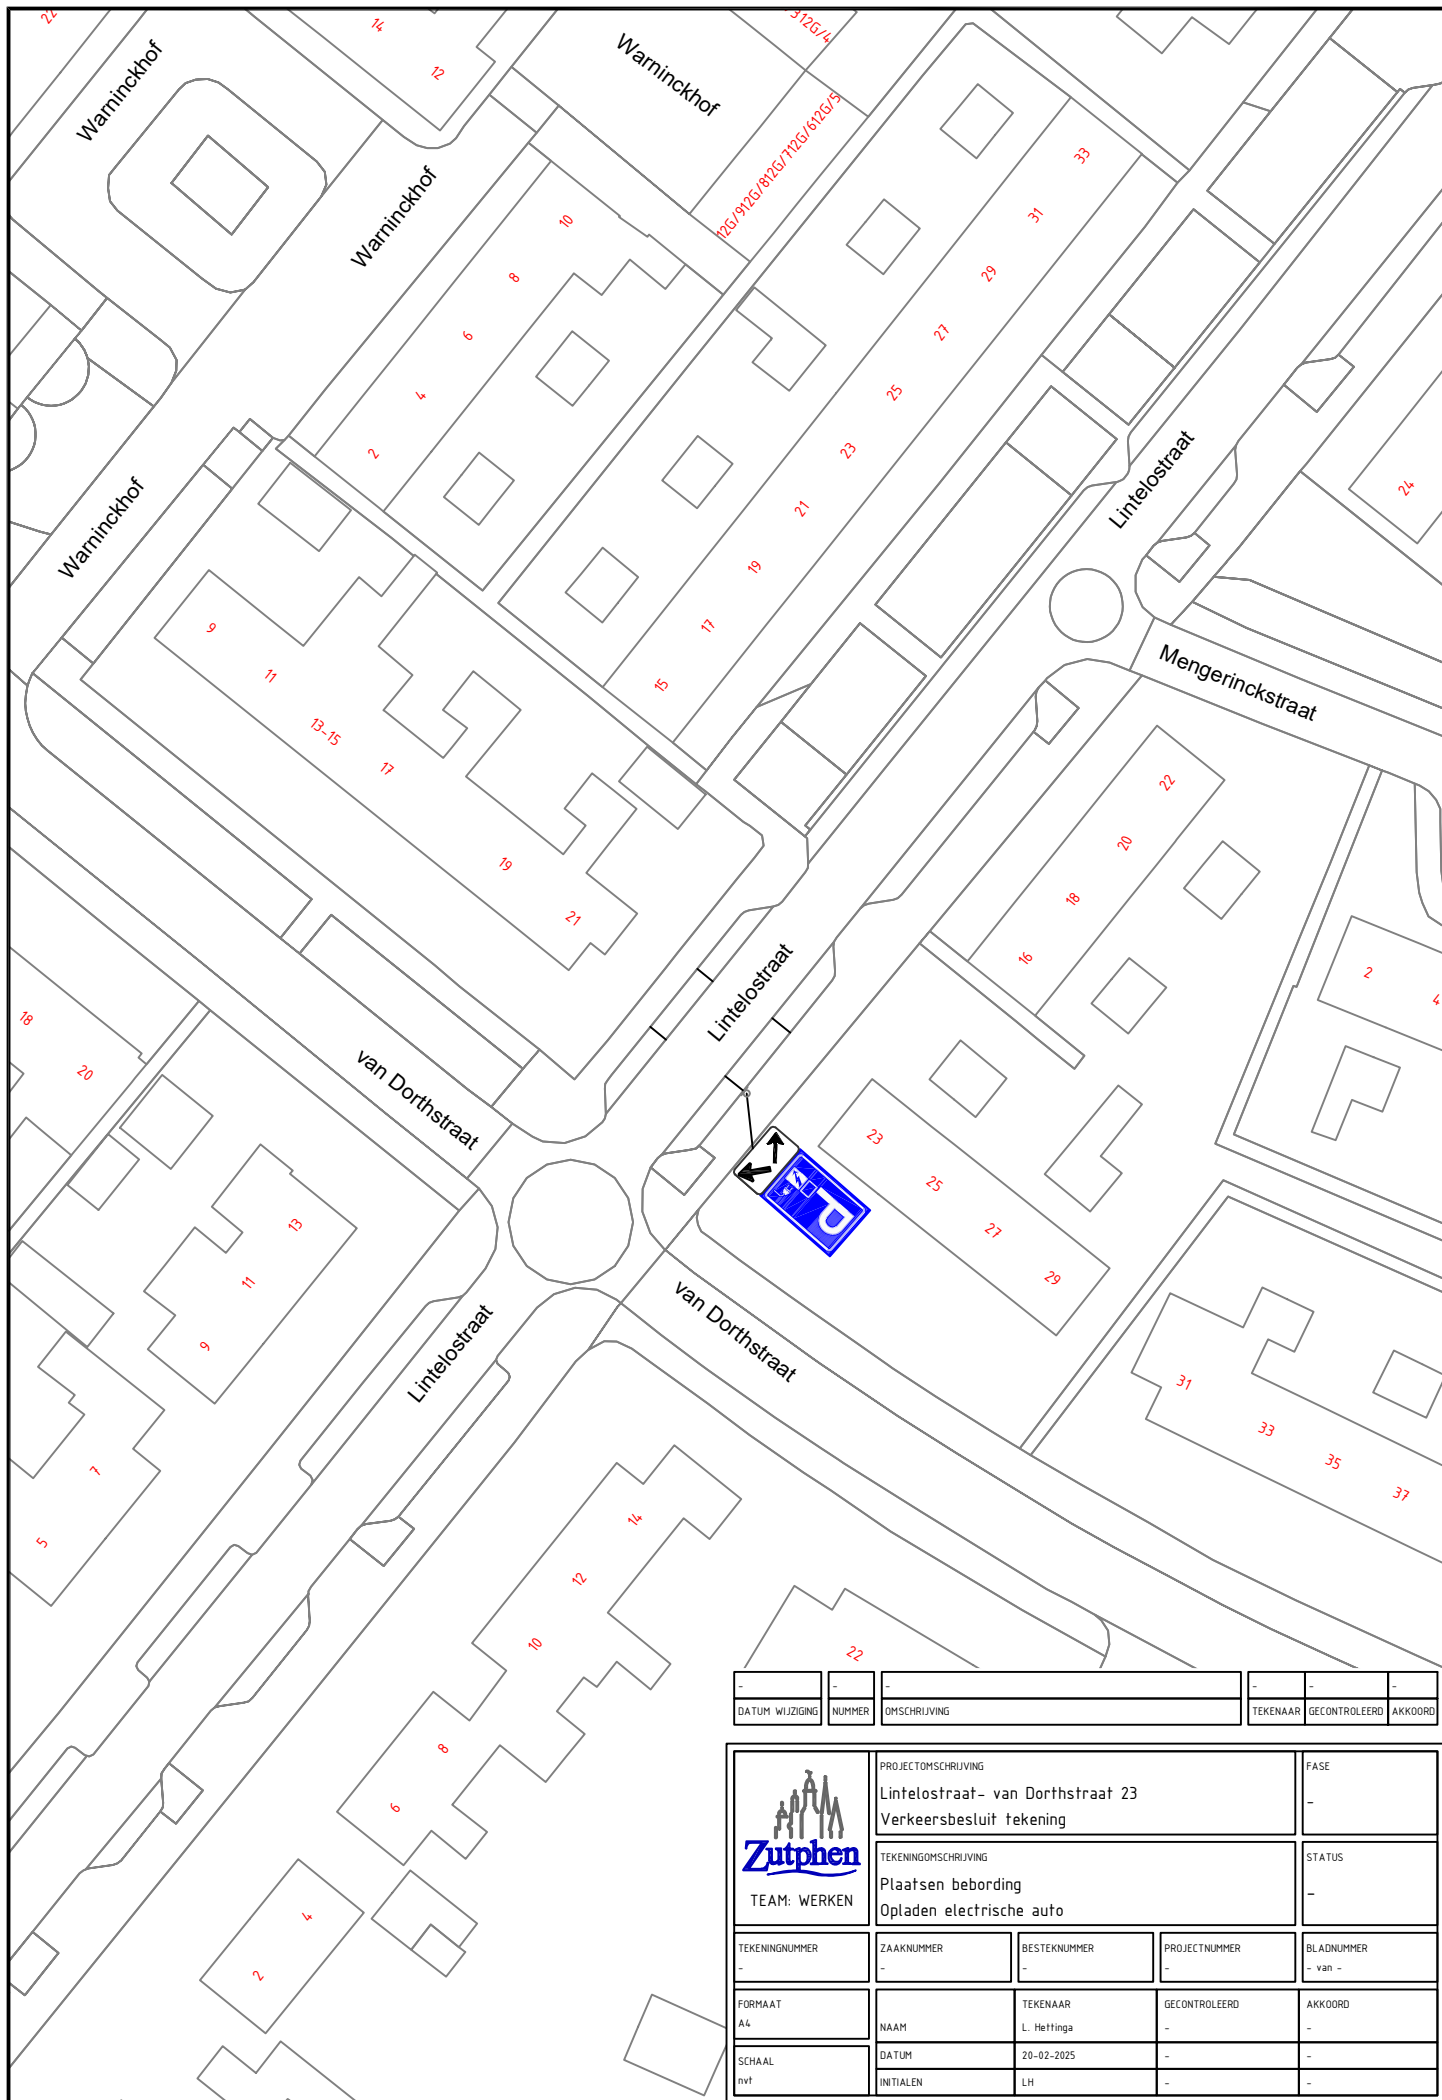

-	-	-	-	-	-
DATUM WIJZIGING	NUMMER	OMSCHRIJVING	TEKENAAR	GECONTROLEERD	AKKOORD

 TEAM: WERKEN	PROJECTOMSCHRIJVING Lintelostraat- van Dorthstraat 23 Verkeersbesluit tekening			FASE -
	TEKENINGOMSCHRIJVING Plaatsen bebording Opladen elektrische auto			STATUS -
TEKENINGNUMMER -	ZAAKNUMMER -	BESTEKNUMMER -	PROJECTNUMMER -	BLADNUMMER - van -
FORMAAT A4	NAAM	TEKENAAR L. Hellinga	GECONTROLEERD -	AKKOORD
SCHAAL nvt	DATUM 20-02-2025	INITIALEN LH	-	-