


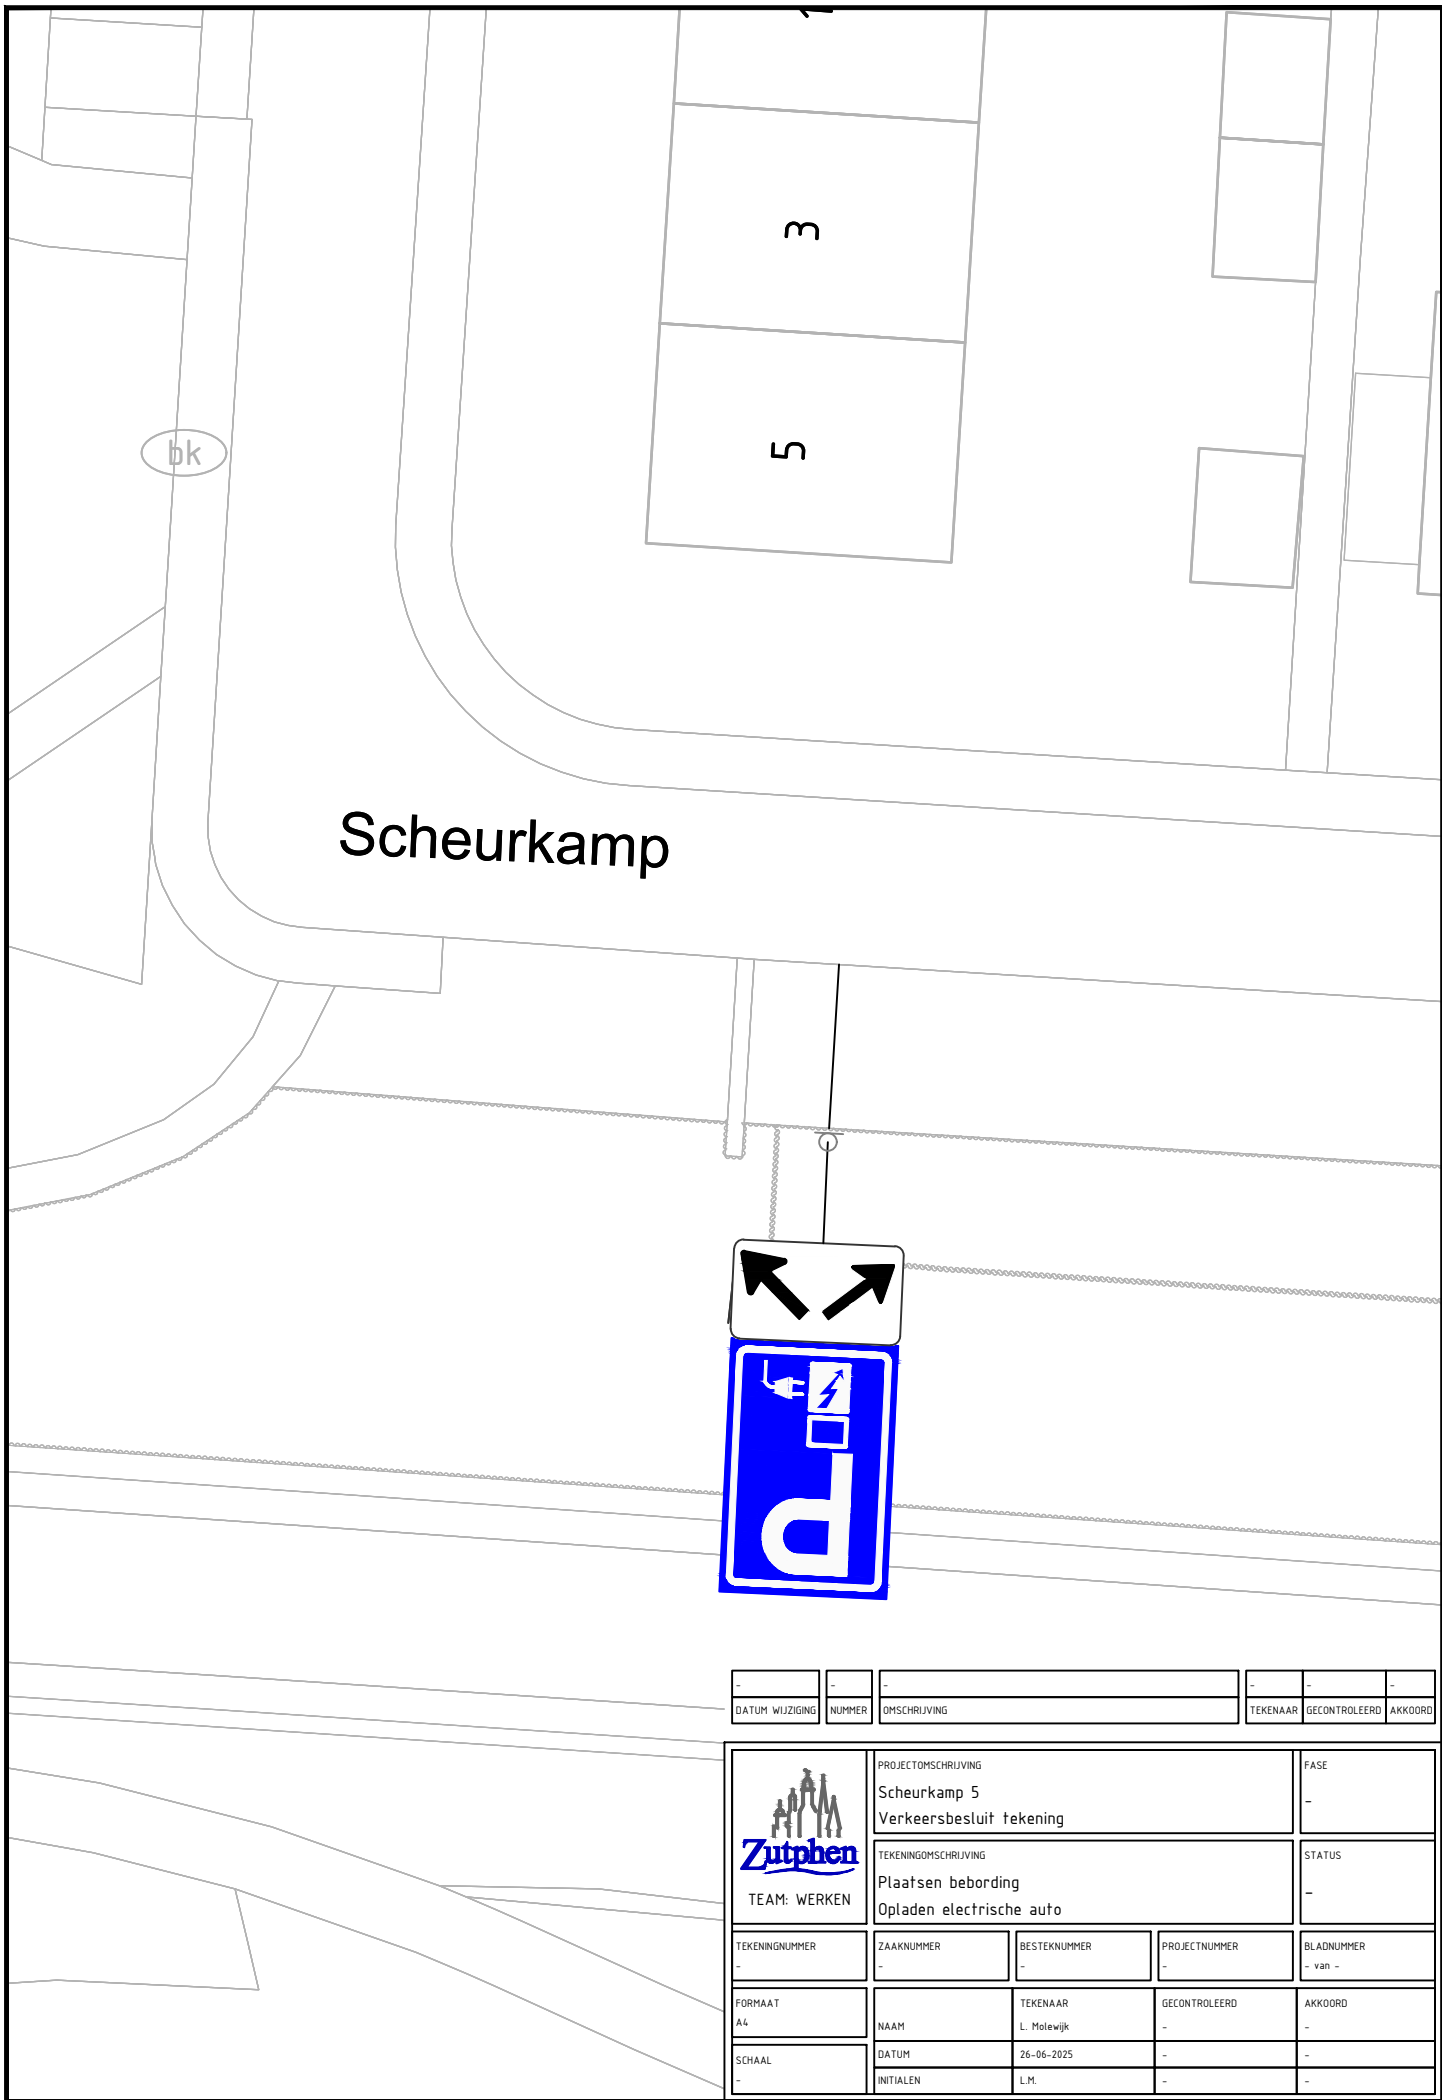

-	-	-	-	-	-
DATUM WIJZIGING	NUMMER	OMSCHRIJVING	TEKENAAR	GECONTROLEERD	AKKOORD

 TEAM: WERKEN	PROJECTOMSCHRIJVING Scheurkamp 5 Verkeersbesluit tekening			FASE -
	TEKENINGOMSCHRIJVING Plaatsen bebording Opladen elektrische auto			STATUS -
TEKENINGNUMMER -	ZAAKNUMMER -	BESTENUMMER -	PROJECTNUMMER -	BLADNUMMER - van -
FORMAAT A4	NAAM	TEKENAAR L. Molewijk	GECONTROLEERD -	AKKOORD -
SCHAAL -	DATUM	26-06-2025	-	-
	INITIALEN	L.M.	-	-