


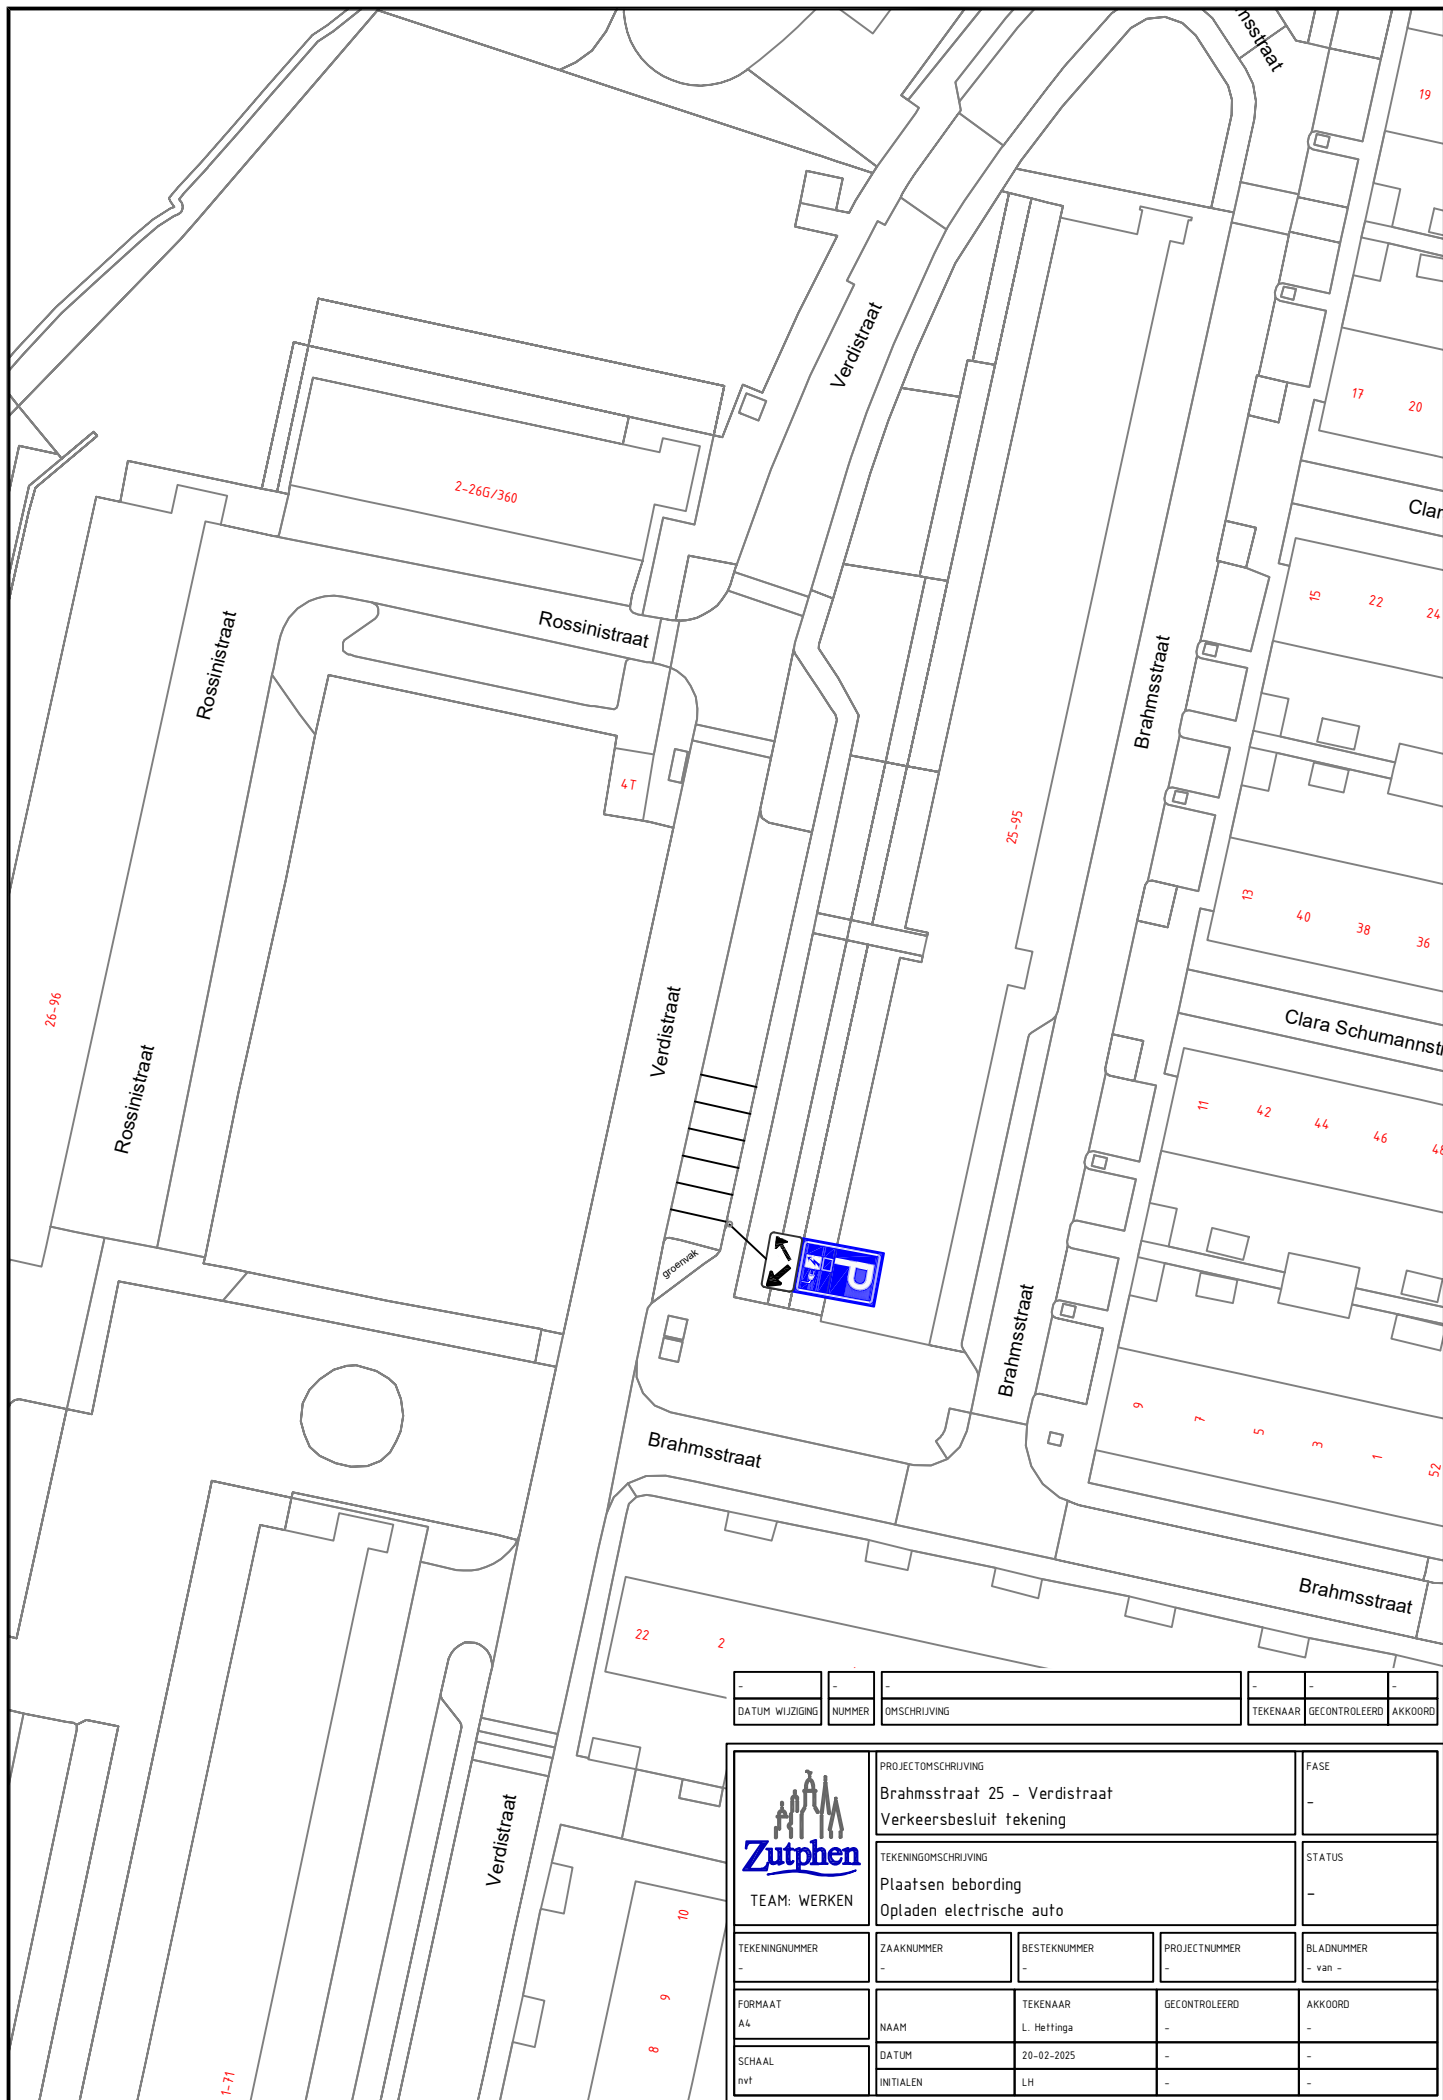

-	-	-	-	-	-
DATUM WIJZIGING	NUMMER	OMSCHRIJVING	TEKENAAR	GECONTROLEERD	AKKOORD

 TEAM: WERKEN			PROJECTOMSCHRIJVING Brahmstraat 25 - Verdijkstraat Verkeersbesluit tekening		FASE
TEKENINGOMSCHRIJVING Plaatsen bebording Opladen elektrische auto					STATUS
TEKENINGNUMMER	ZAAKNUMMER	BESTEKNUMMER	PROJECTNUMMER	BLADNUMMER - van -	
FORMAAT A4	NAAM	TEKENAAR L. Hettinga	GECONTROLEERD	AKKOORD	
SCHAAL nvt	DATUM	20-02-2025			
	INITIALEN	LH			