


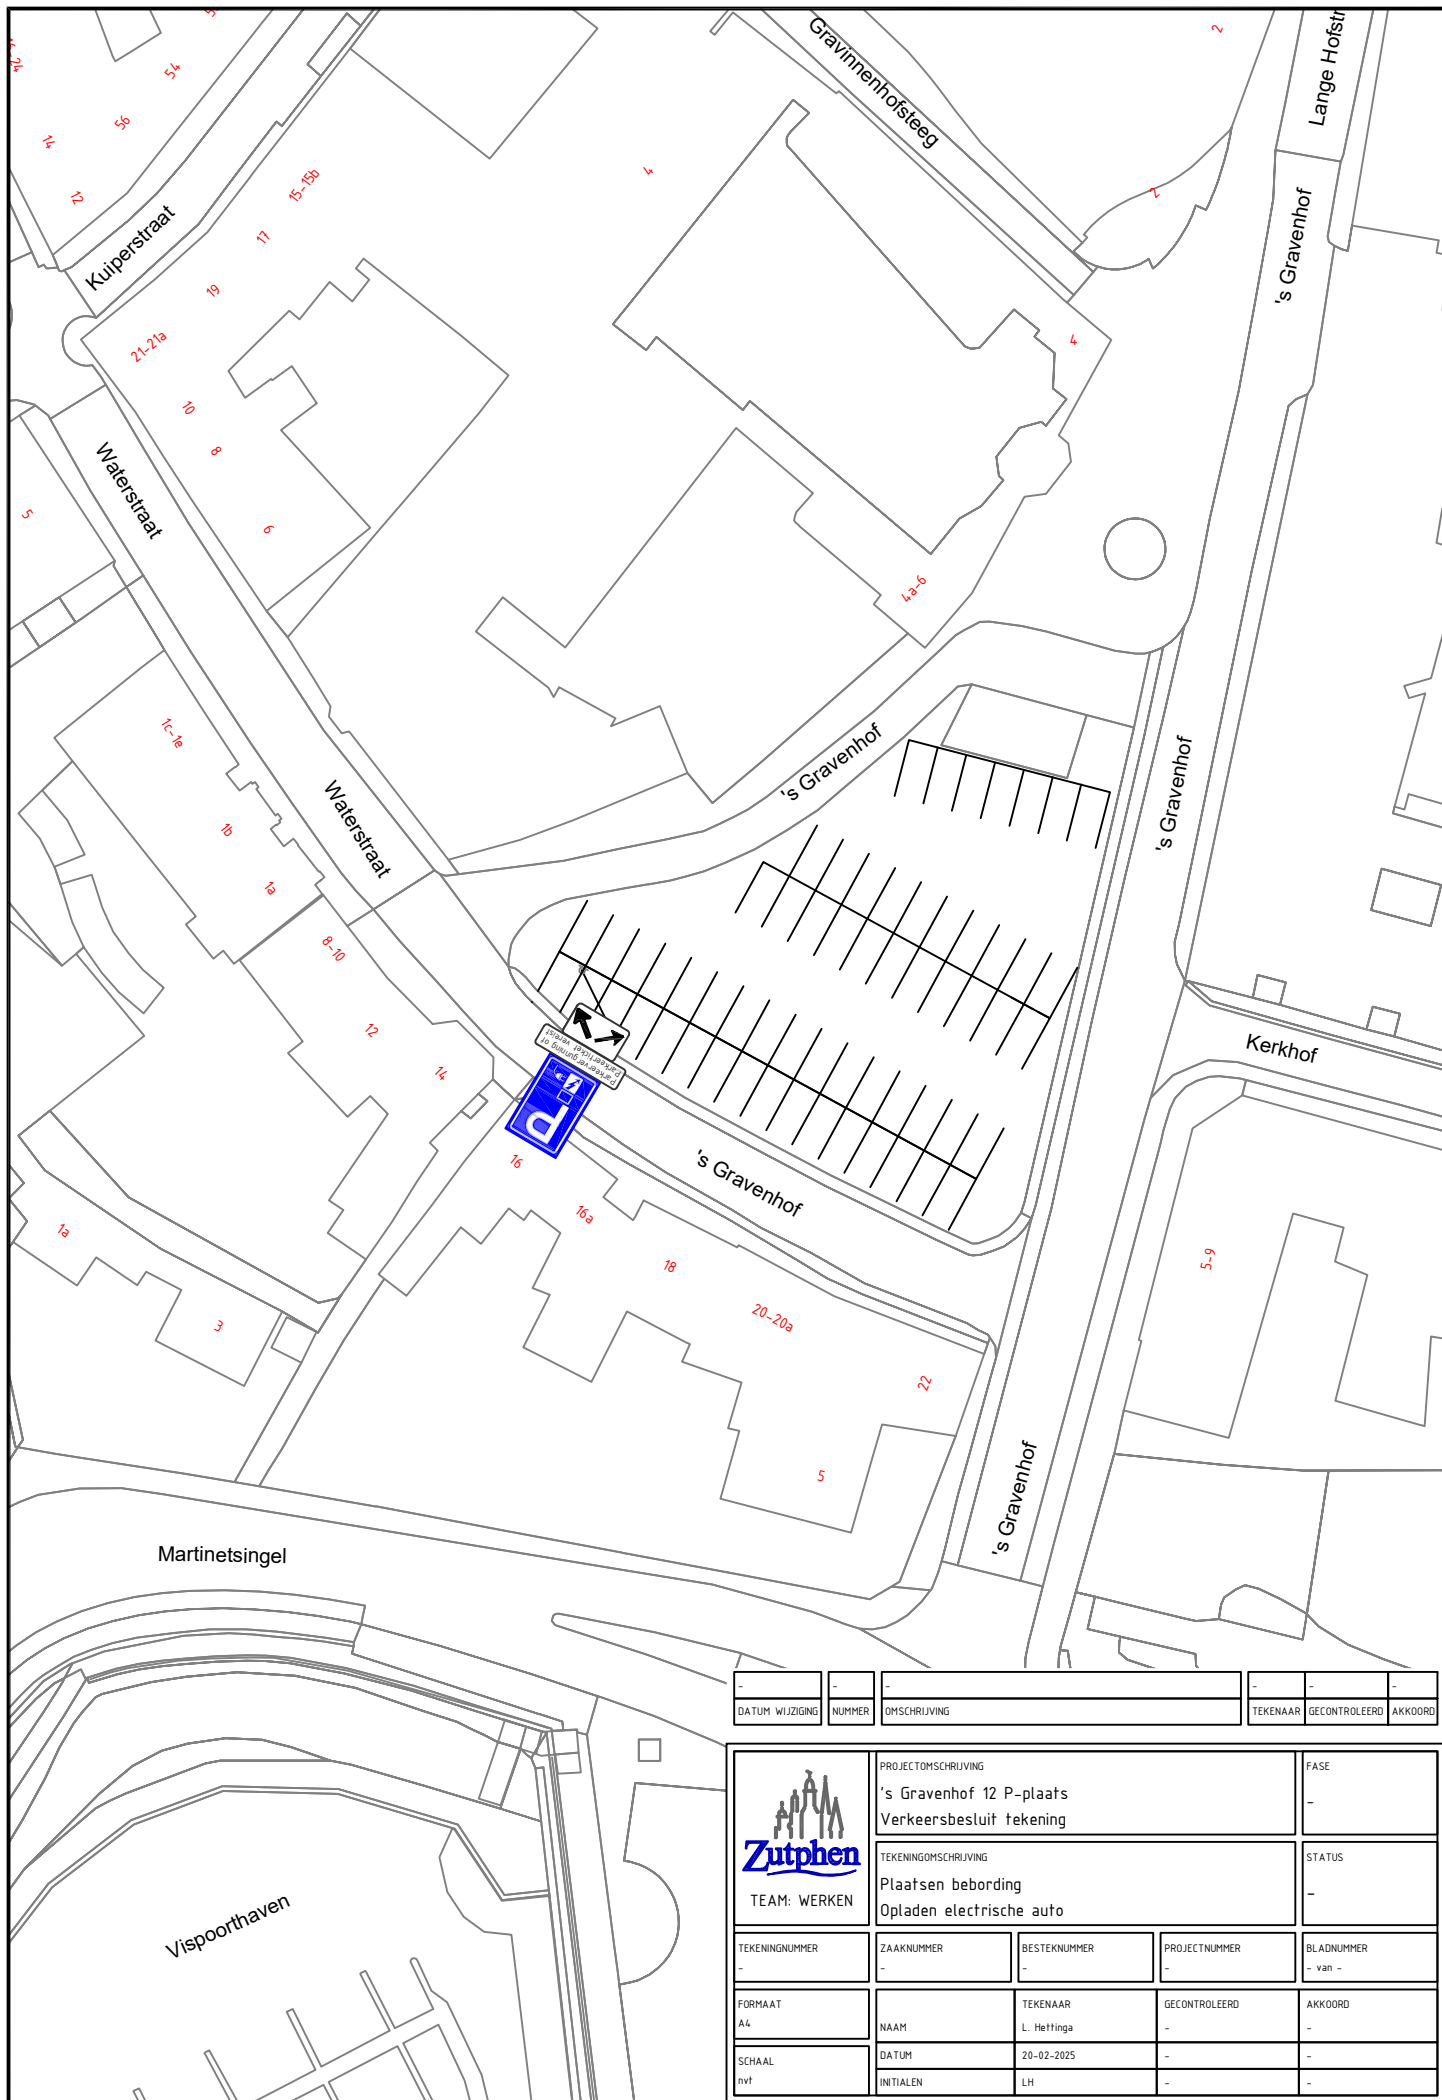

-	-	-	-	-	-
DATUM WIJZIGING	NUMMER	OMSCHRIJVING	TEKENAAR	GECONTROLEERD	AKKOORD

 TEAM: WERKEN	PROJECTOMSCHRIJVING 's Gravenhof 12 P-plaats Verkeersbesluit tekening			FASE	
		TEKENINGOMSCHRIJVING Plaatsen bebording Opladen elektrische auto			STATUS
TEKENINGNUMMER		ZAAKNUMMER	BESTEKNUMMER	PROJECTNUMMER	BLADNUMMER
-		-	-	-	- van -
FORMAAT		NAAM	TEKENAAR	GECONTROLEERD	AKKOORD
A4			L. Hettinga	-	-
SCHAAL		DATUM			
nvt		INITIALEN	LH		