


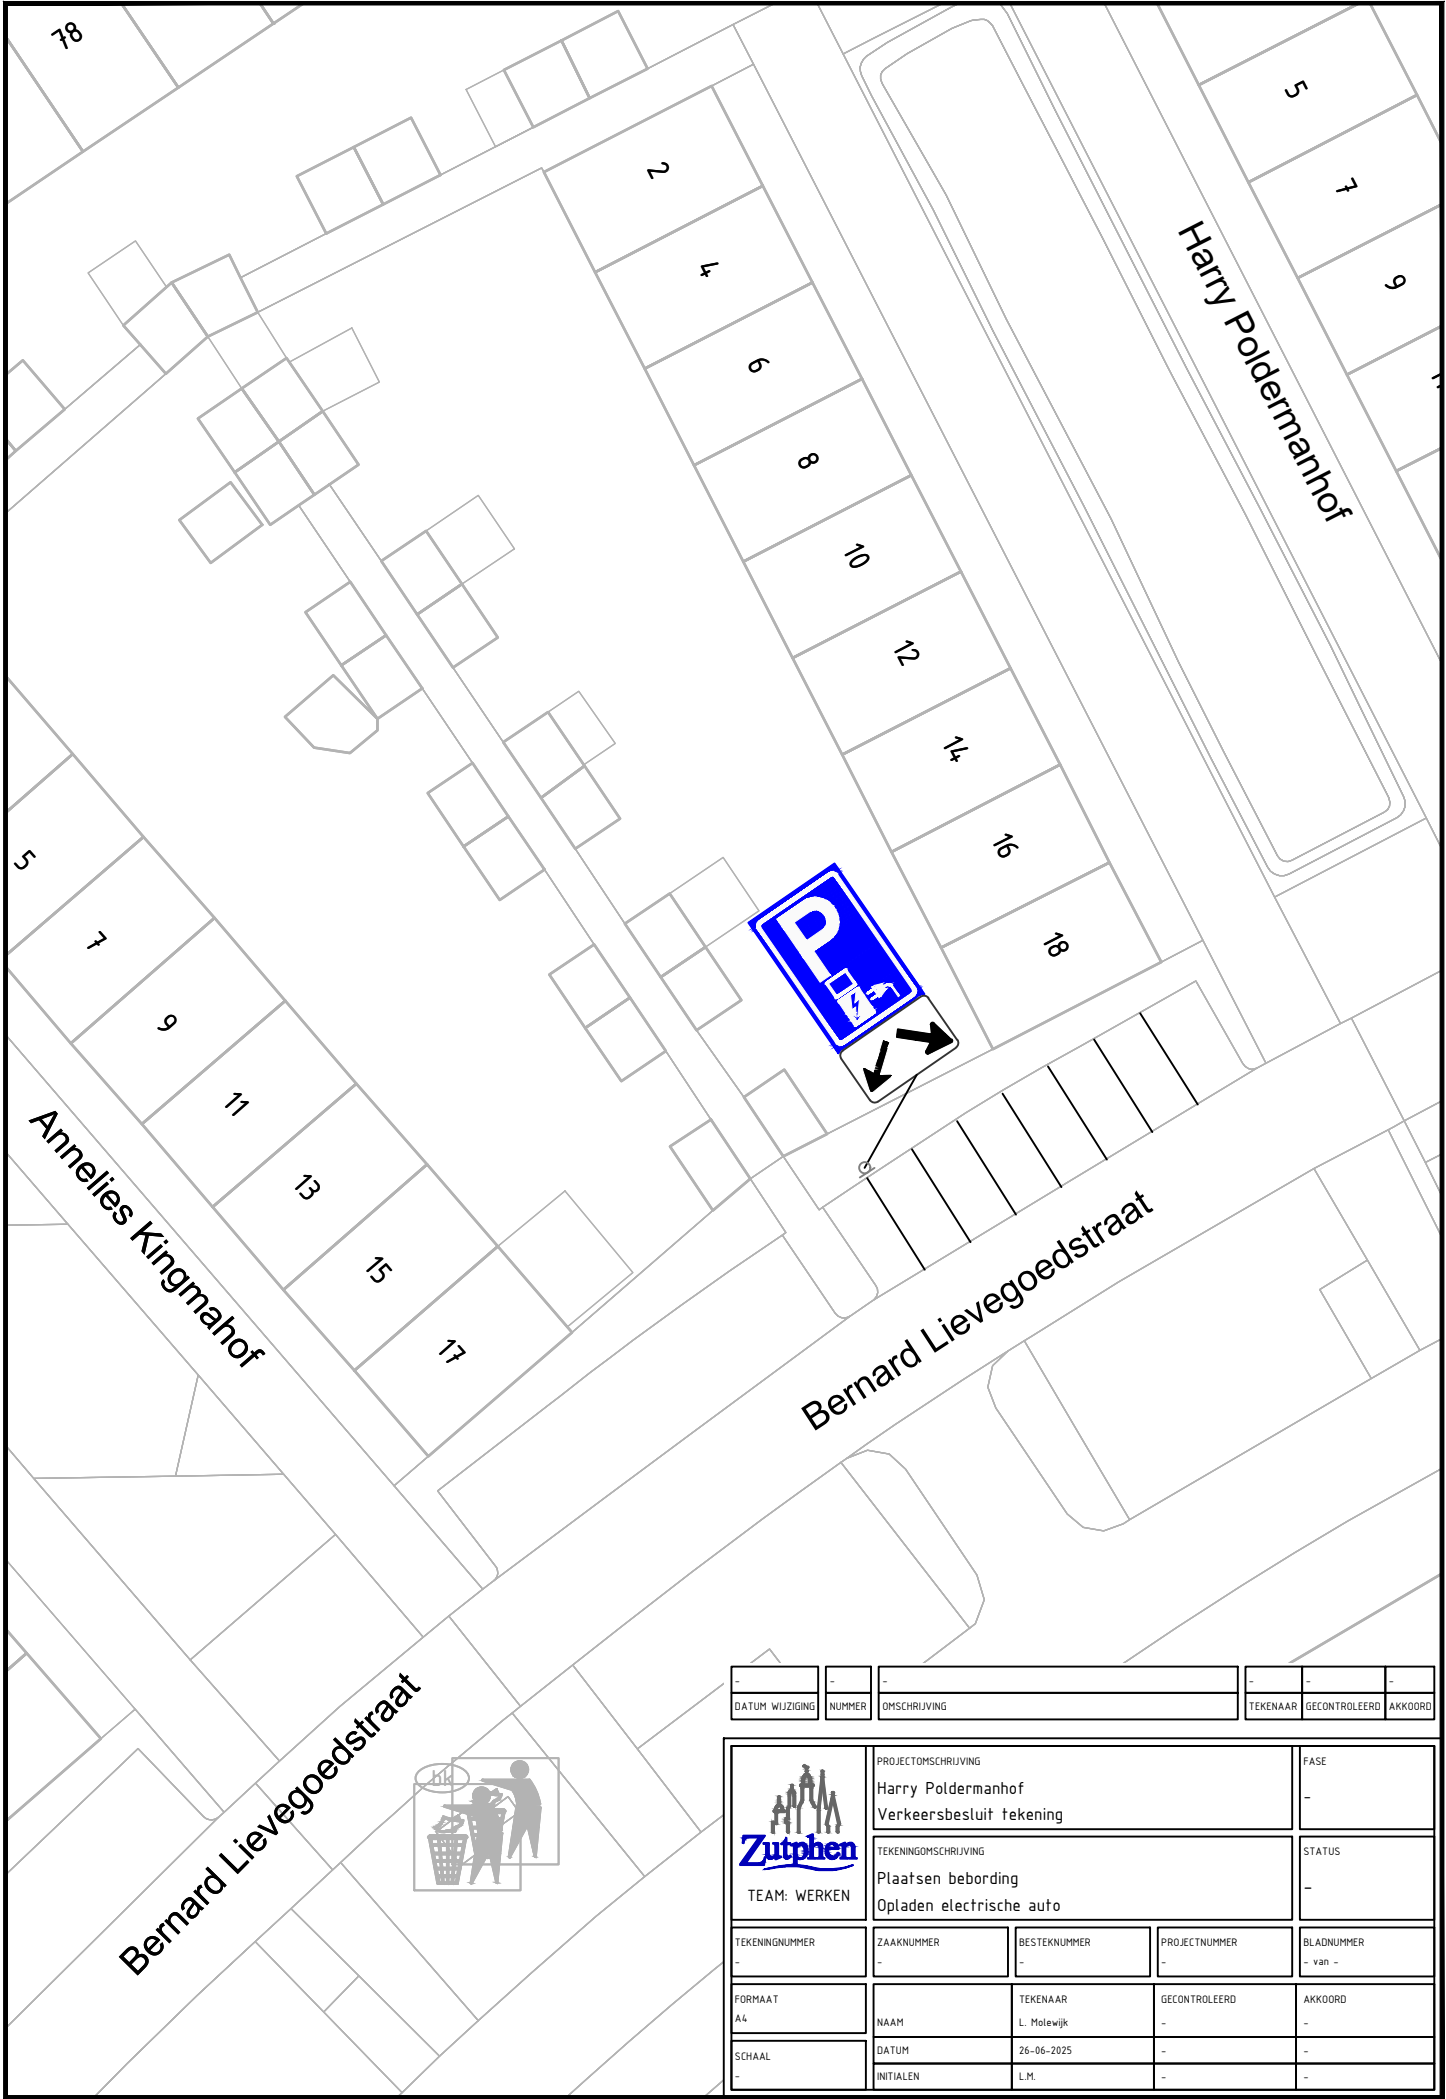

-	-	-	-	-	-
DATUM WIJZIGING	NUMMER	OMSCHRIJVING	TEKENAAR	GECONTROLEERD	AKKOORD

 TEAM: WERKEN	PROJECTOMSCHRIJVING Harry Poldermanhof Verkeersbesluit tekening			FASE -
	TEKENINGOMSCHRIJVING Plaatsen bebording Opladen elektrische auto			STATUS -
	TEKENINGNUMMER -	ZAAKNUMMER -	BESTEKNUMMER -	PROJECTNUMMER -
FORMAAT A4	NAAM	TEKENAAR L. Molewijk	GECONTROLEERD -	AKKOORD -
SCHAAL -	DATUM 26-06-2025	INITIALEN L.M.	-	-