


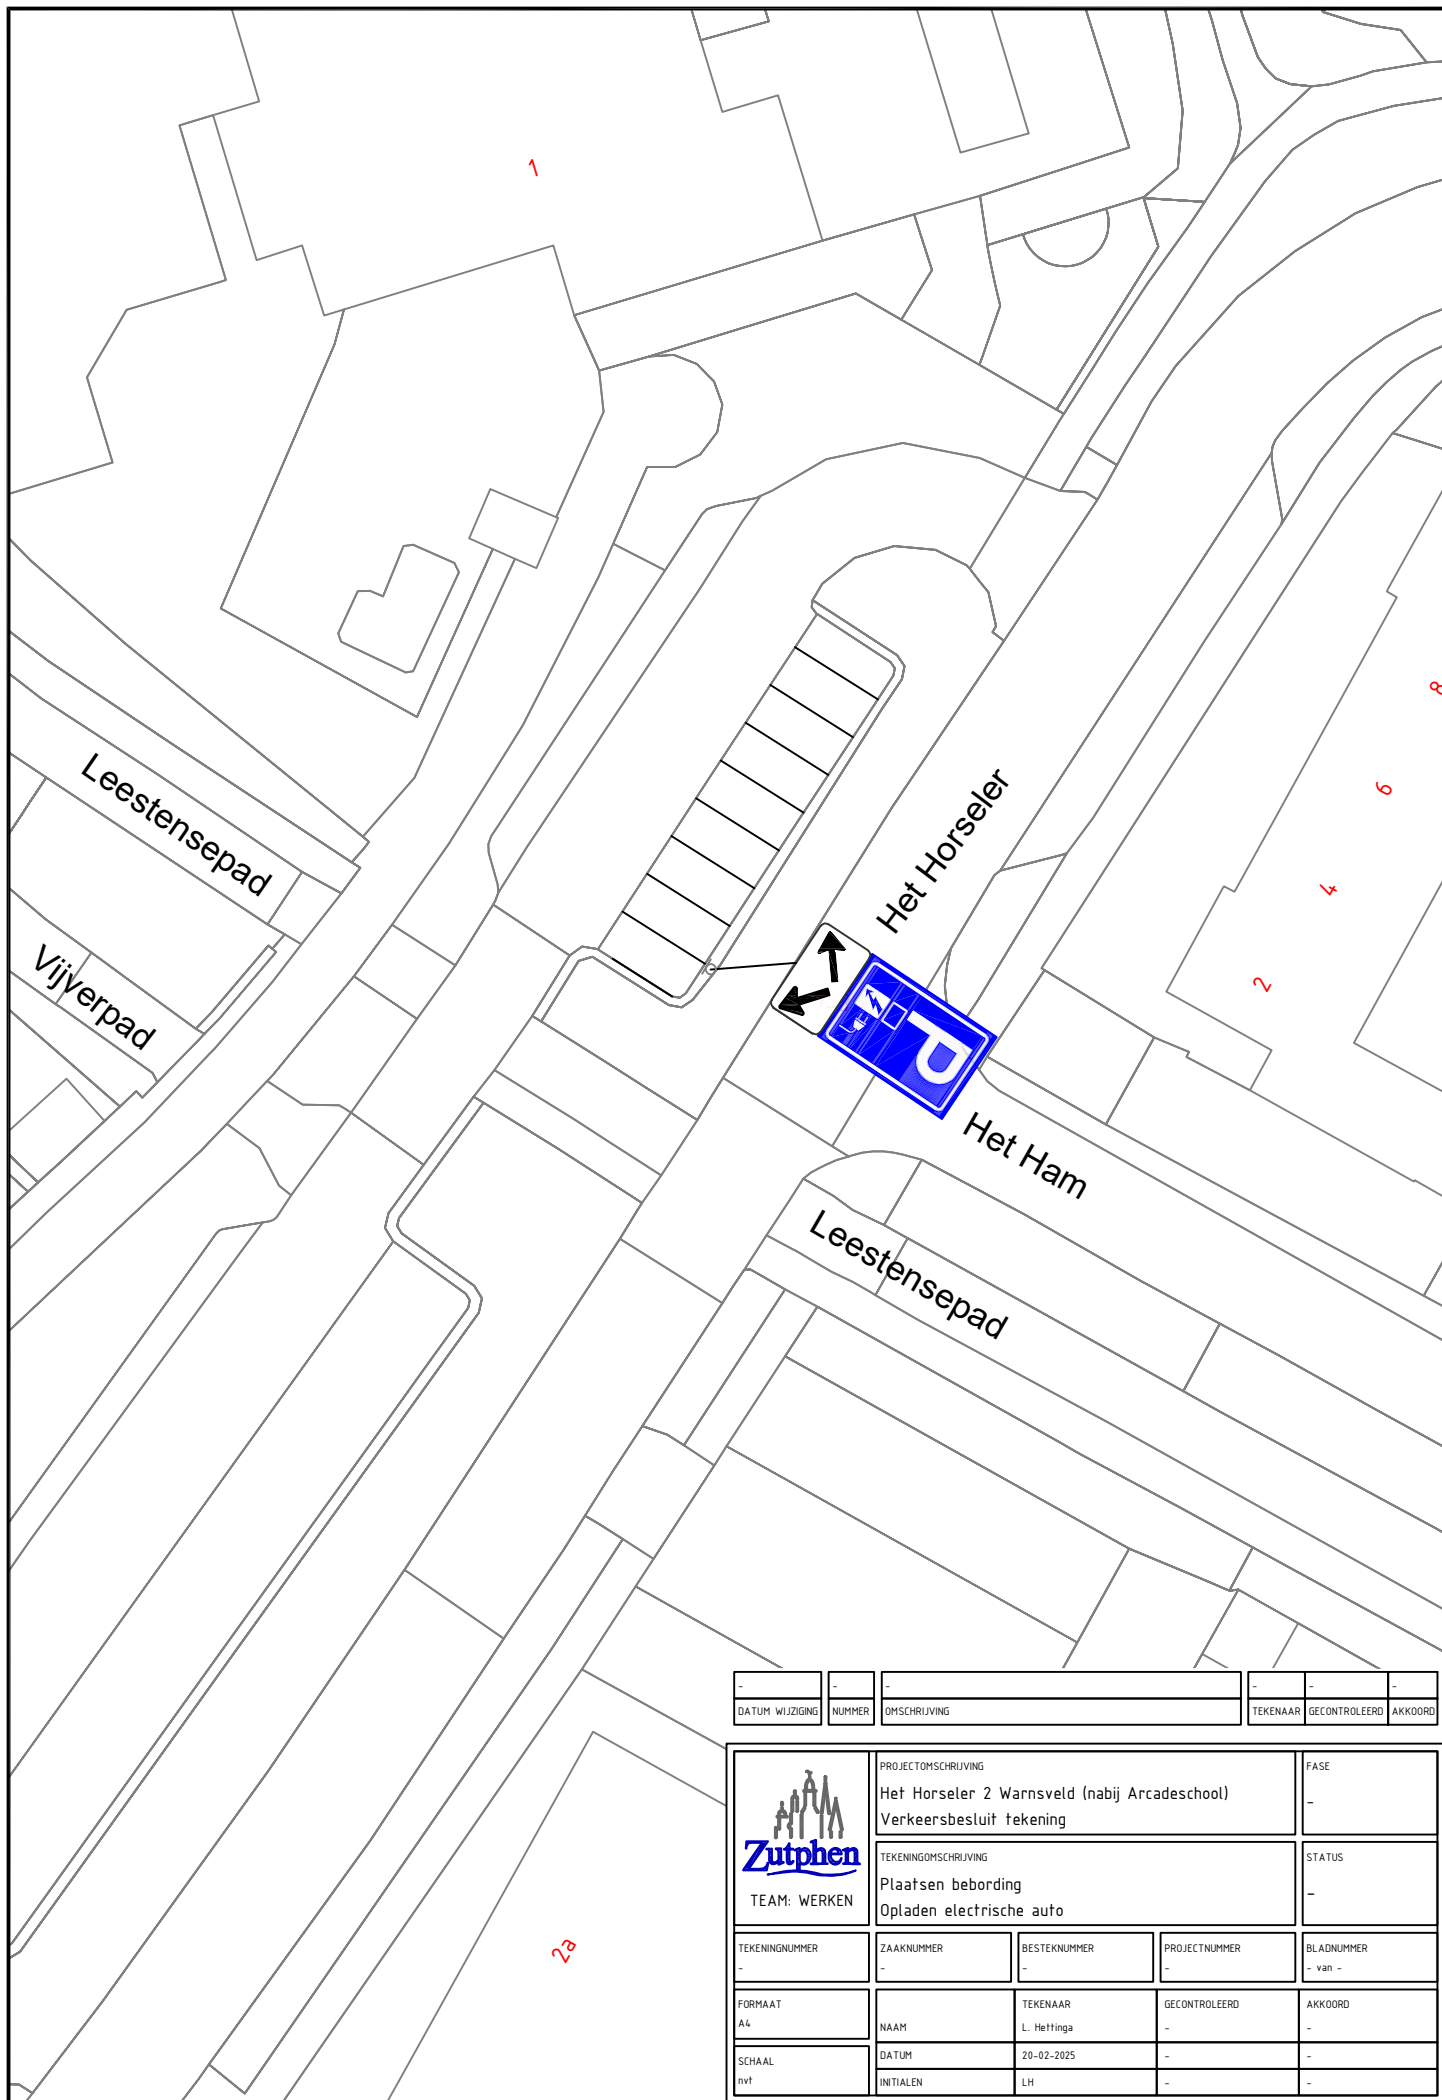

-	-	-	-	-	-
DATUM WIJZIGING	NUMMER	OMSCHRIJVING	TEKENAAR	GECONTROLEERD	AKKOORD

 TEAM: WERKEN		PROJECTOMSCHRIJVING Het Horseler 2 Warnsveld (nabij Arcadeschool) Verkeersbesluit tekening		FASE -
		TEKENINGOMSCHRIJVING Plaatsen bebording Opladen elektrische auto		STATUS -
TEKENINGNUMMER -	ZAAKNUMMER -	BESTEKNUMMER -	PROJECTNUMMER -	BLADNUMMER - van -
FORMAAT A4	NAAM	TEKENAAR L. Hettinga	GECONTROLEERD -	AKKOORD -
SCHAAL rvf	DATUM INITIALEN	20-02-2025 LH	-	-