


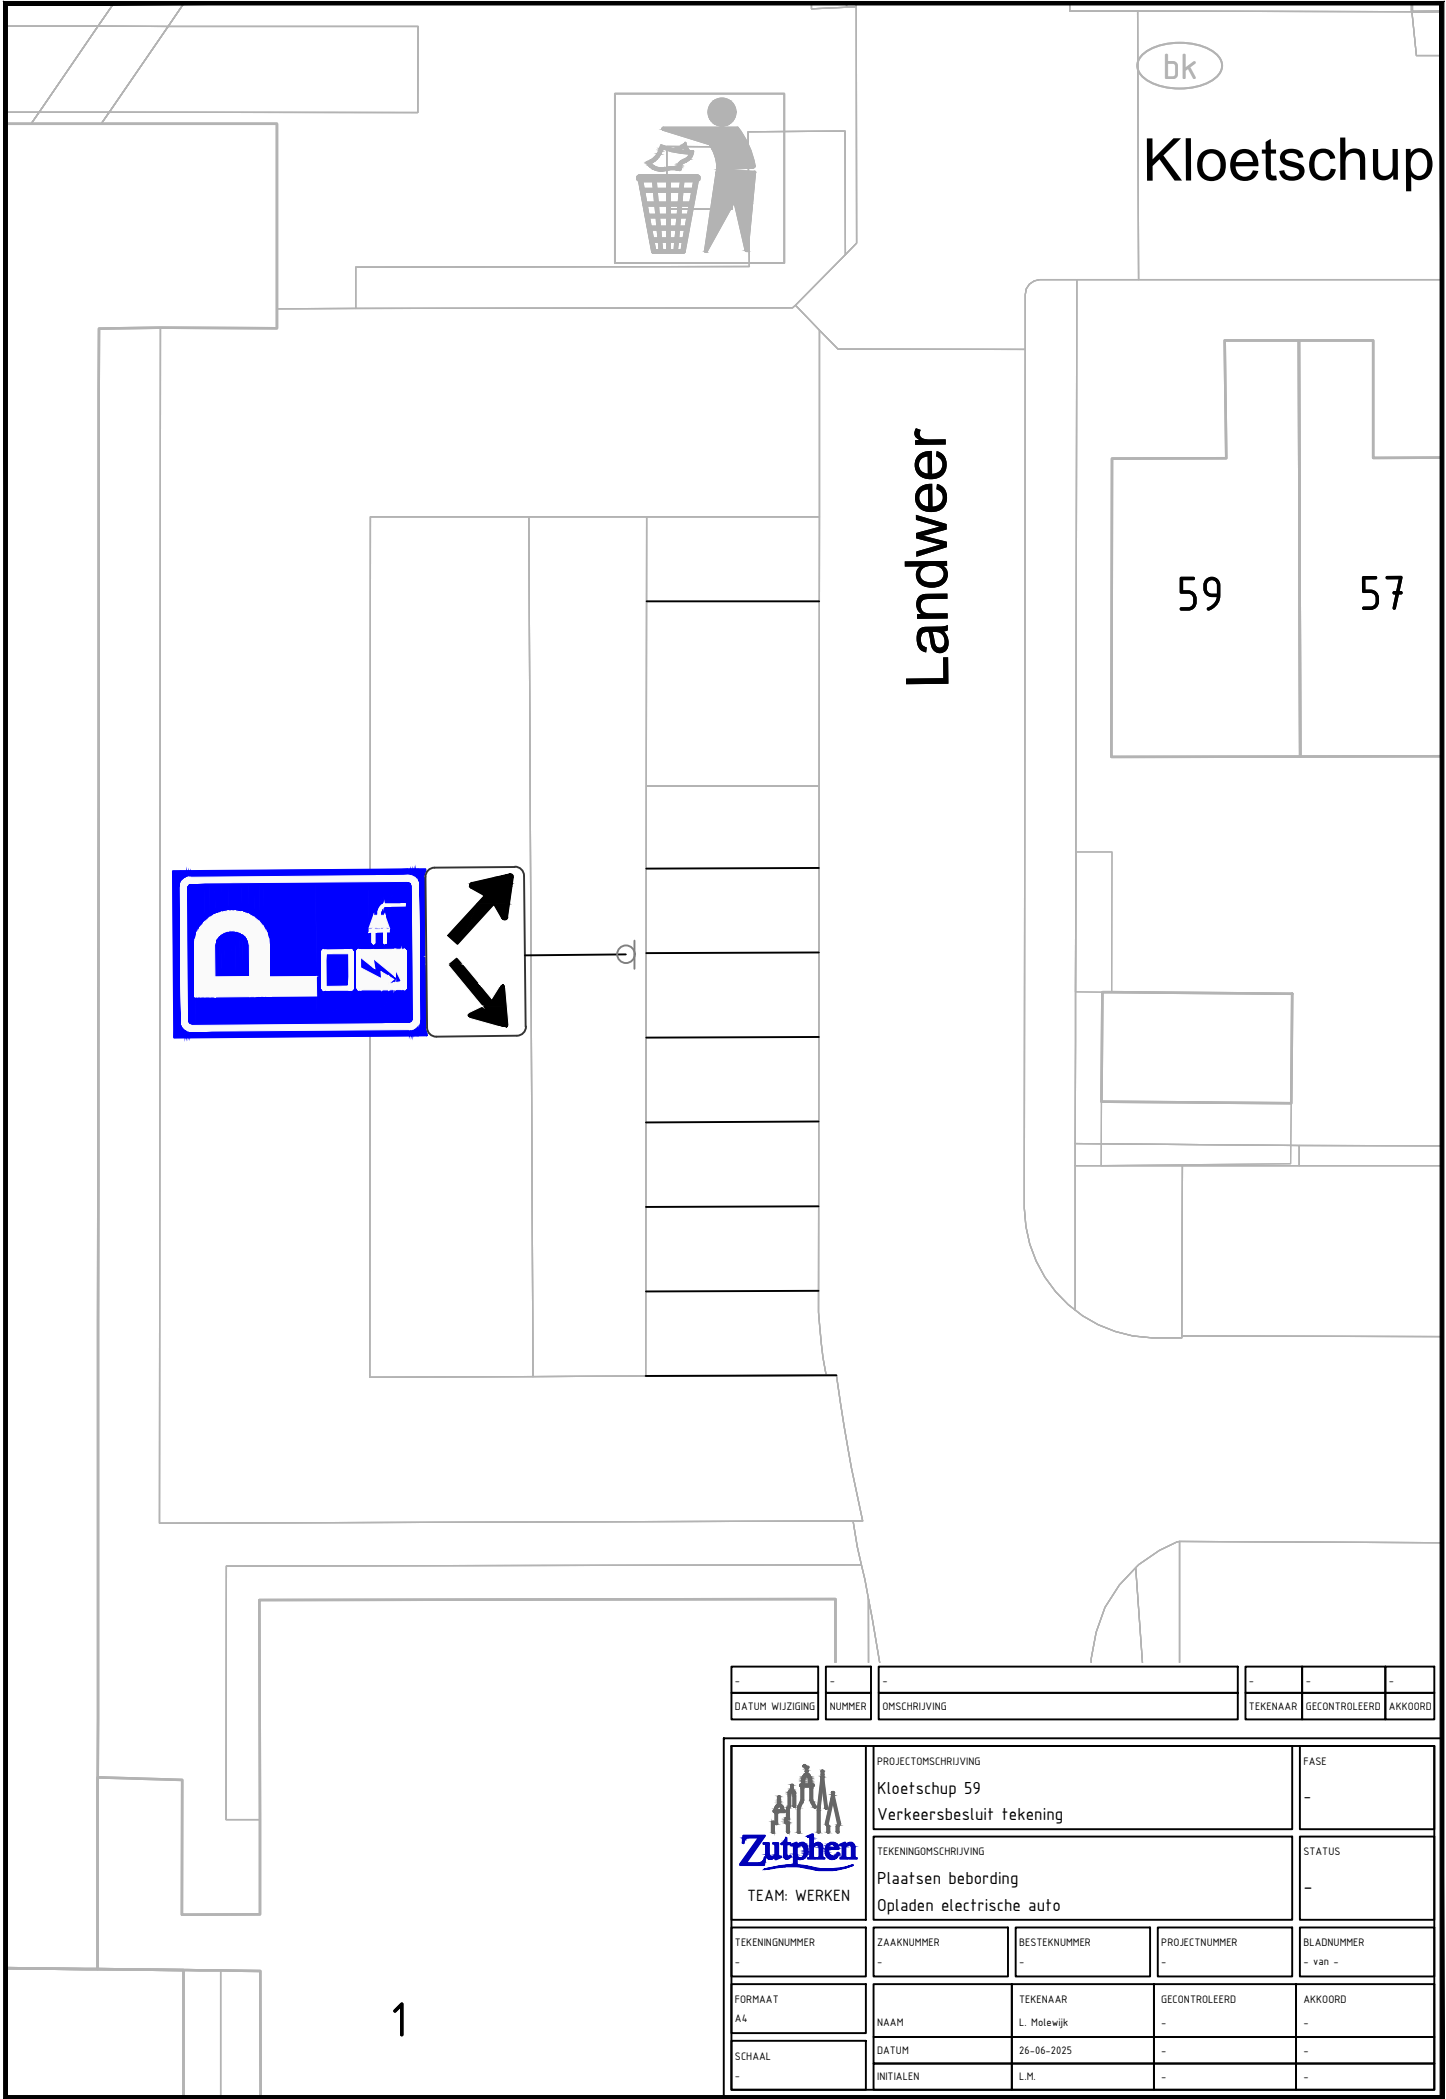

-	-	-	-	-	-
DATUM WIJZIGING	NUMMER	OMSCHRIJVING	TEKENAAR	GECONTROLEERD	AKKOORD

 TEAM: WERKEN		PROJECTOMSCHRIJVING Kloetschup 59 Verkeersbesluit tekening		FASE -
		TEKENINGOMSCHRIJVING Plaatsen bebording Opladen elektrische auto		STATUS -
TEKENINGNUMMER -	ZAAKNUMMER -	BESTEKNUMMER -	PROJECTNUMMER -	BLADNUMMER - van -
FORMAAT A4	NAAM	TEKENAAR L. Molewijk	GECONTROLEERD -	AKKOORD -
SCHAAL	DATUM	26-06-2025	-	-
-	INITIALEN	L.M.	-	-