


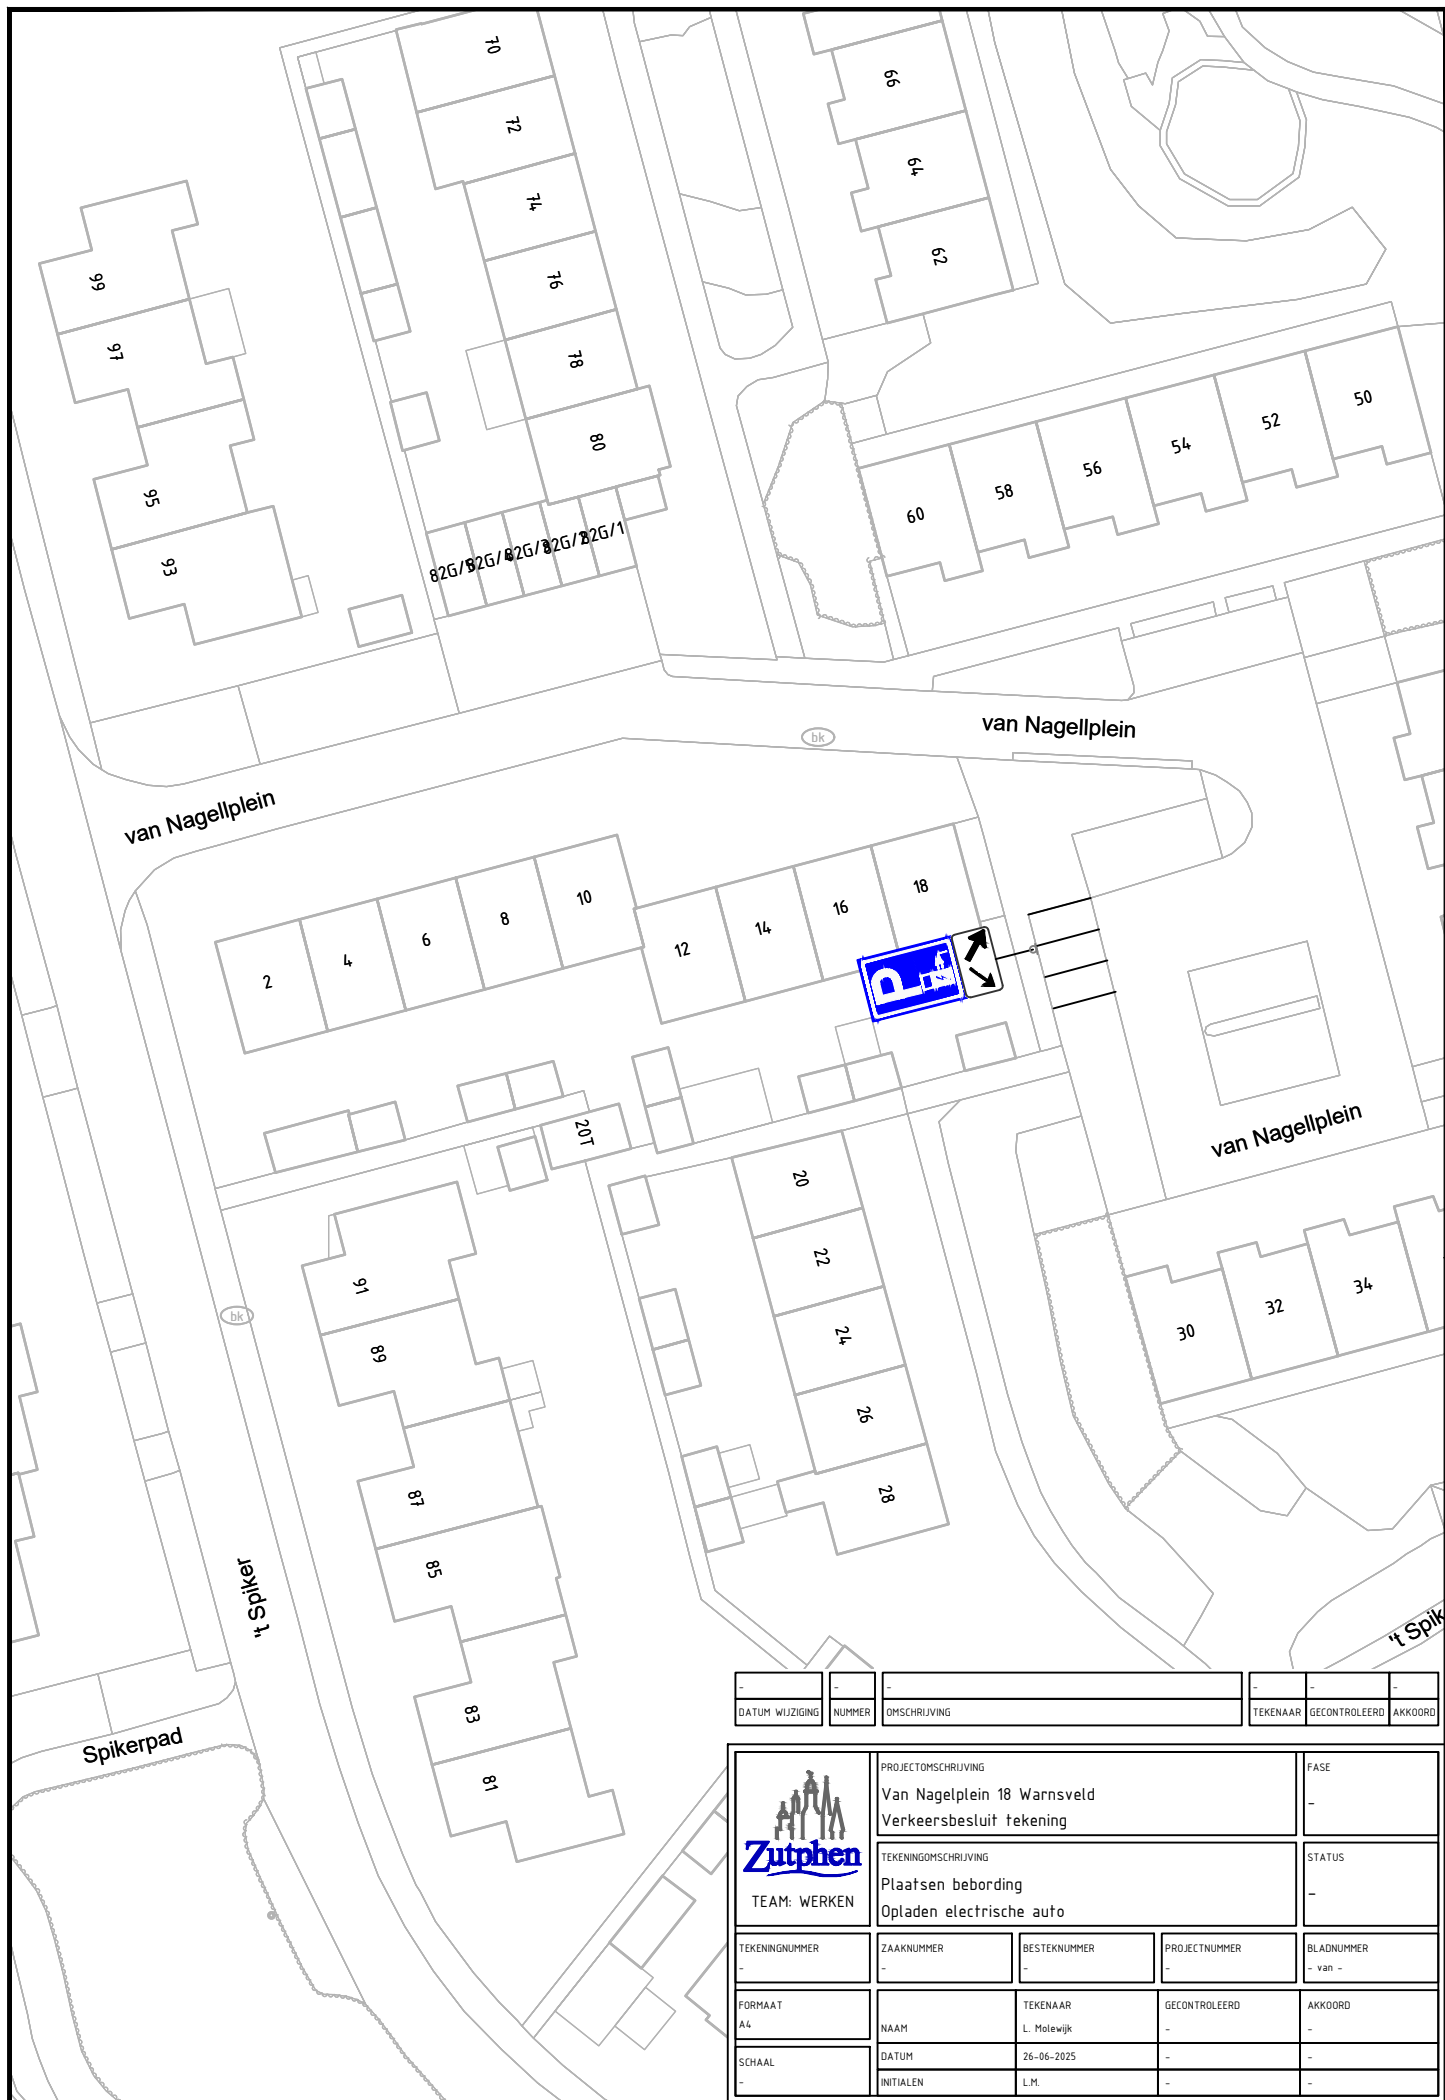

-	-	-	-	-	-
DATUM WIJZIGING	NUMMER	OMSCHRIJVING	TEKENAAR	GECONTROLEERD	AKKOORD

 TEAM: WERKEN			PROJECTOMSCHRIJVING Van Nagellplein 18 Warnsveld Verkeersbesluit tekening		FASE -
TEKENINGOMSCHRIJVING Plaatsen bebording Opladen elektrische auto			TEKENINGOMSCHRIJVING Plaatsen bebording Opladen elektrische auto		STATUS -
TEKENINGNUMMER -	ZAAKNUMMER -	BESTEKNUMMER -	PROJECTNUMMER -	BLADNUMMER - van -	
FORMAAT A4	NAAM L. Molewijk	TEKENAAR L. Molewijk	GECONTROLEERD -	AKKOORD -	
SCHAAL -	DATUM 26-06-2025	INITIALEN L.M.	-		-