


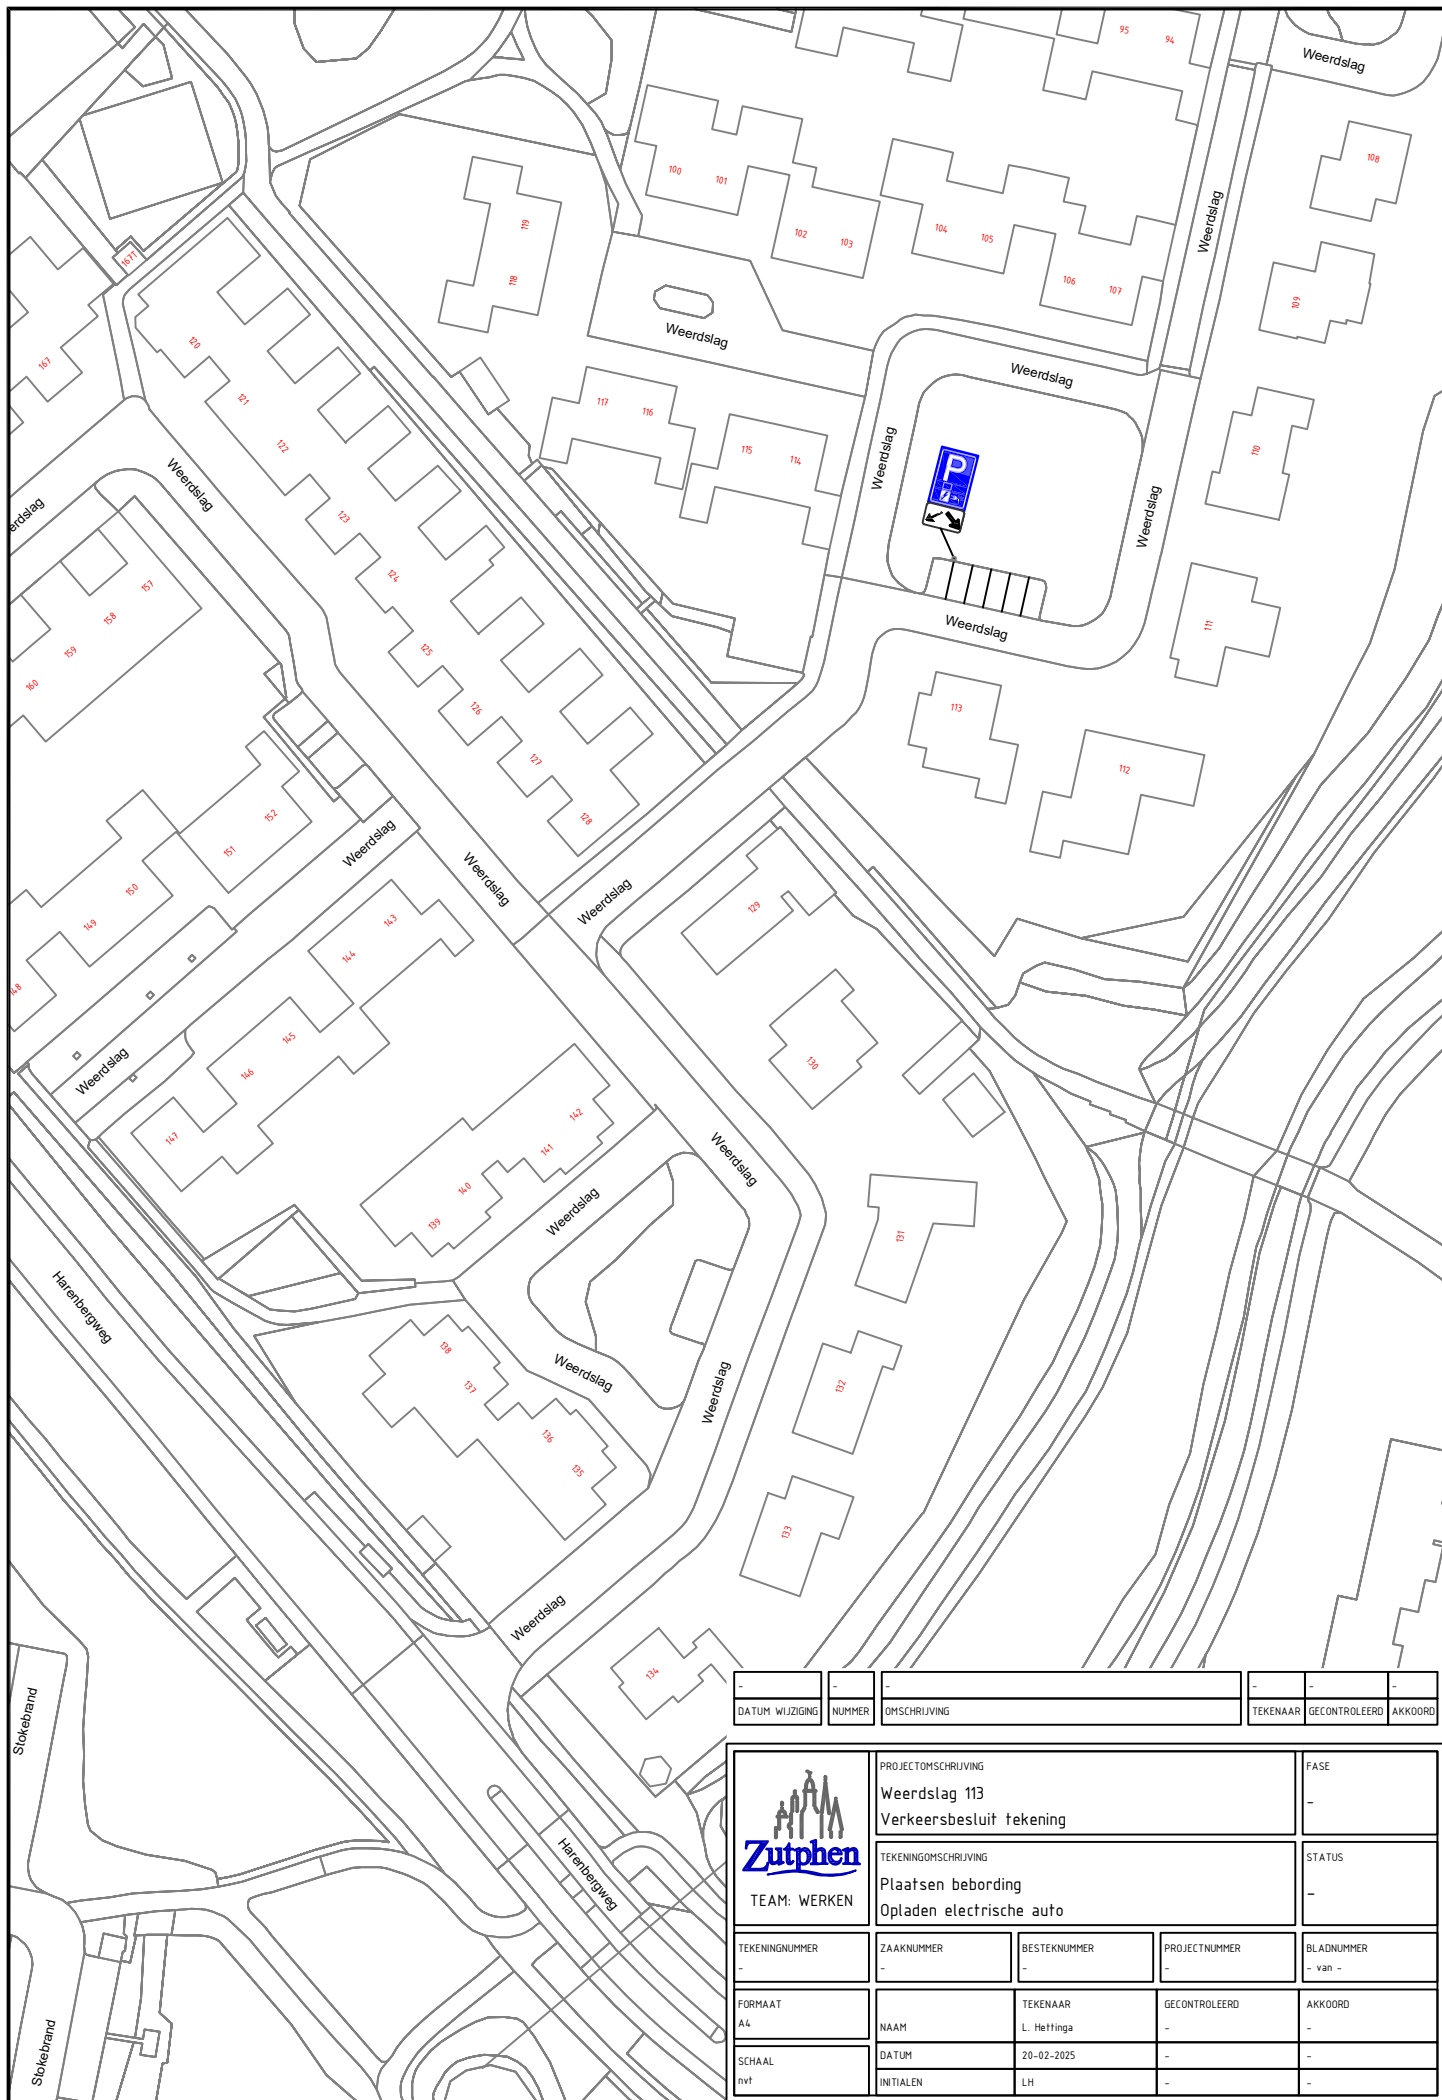

-	-	-	-	-	-
DATUM WIJZIGING	NUMMER	OMSCHRIJVING	TEKENAAR	GECONTROLEERD	AKKOORD

 TEAM: WERKEN	PROJECTOMSCHRIJVING Weerdslog 113 Verkeersbesluit tekening			FASE -	
	TEKENINGOMSCHRIJVING Plaatsen bebording Opladen elektrische auto			STATUS -	
TEKENINGNUMMER -	ZAAKNUMMER -	BESTEKNUMMER -	PROJECTNUMMER -	BLADNUMMER - van -	
FORMAAT A4	NAAM	TEKENAAR L. Hellinga	GECONTROLEERD -	AKKOORD -	
SCHAAL nvt	DATUM	20-02-2025	-	-	
	INITIALEN	LH	-	-	