




Alle maten zijn circa-maten

Aan de vermelde maatgeving, oppervlaktes en bijhorende context kunnen geen rechten worden ontleend

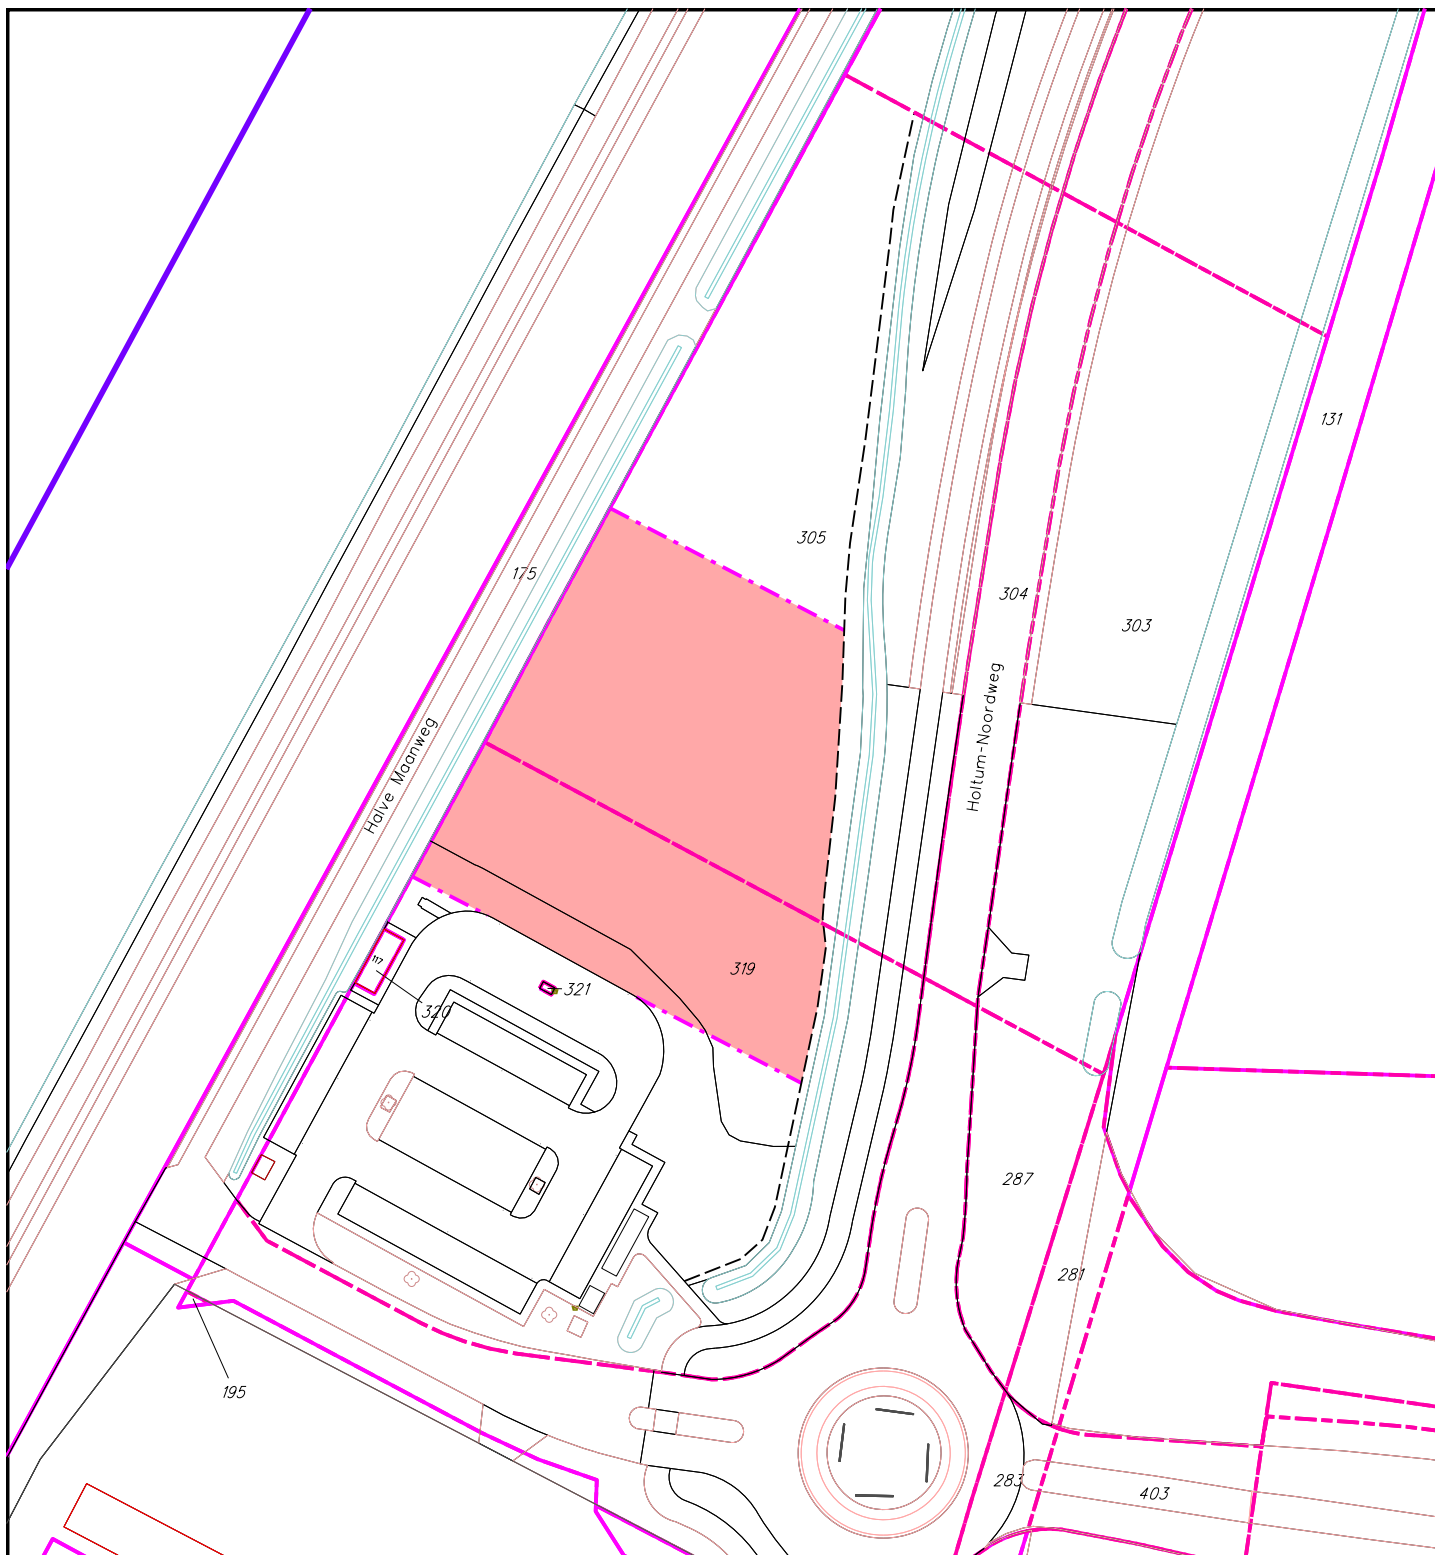

Born

K 305 ged. +/- 1524m²

K 319 ged. +/- 1108m²

0 10m 100m



het gegevenshuis

**GROND
VERKOOP**

get FdS vervangen door

chef vervangt

tek.nr. Geo-26231

dat 1 15-01-2025

dat 2

dat 3

opdrachtgever gemeente Sittard-Geleen

adres Nabij Holtum-Noordweg te Born

schaal 1:1000

omschrijving Verkoop grond t.b.v. realiseren parkeerplaats Post NL

afm A4

bij overeenkomst

koper

verkoper