EIGENAAR / GEBRUIKER

Kadastrale gemeente	Sectie	Nummer
Dieren	S	1450
1120 m	Stichting Twicket Kerkallee 2 6955 JA Dieren	

Kadastrale gemeente	Sectie	Nummer
Dieren	S	1452
47 m	Provincie Gelderland Markt 11 6811 EG Arnhem	

Kadastrale gemeente	Sectie	Nummer
Dieren	S	1228
20 m	Provincie Gelderland Markt 11 6811 EG Arnhem	

TOPOGRAFISCHE EN KADASTRALE SITUATIE

TOPOGRAFISCHE SITUATIE
SCHAAL 1:1000

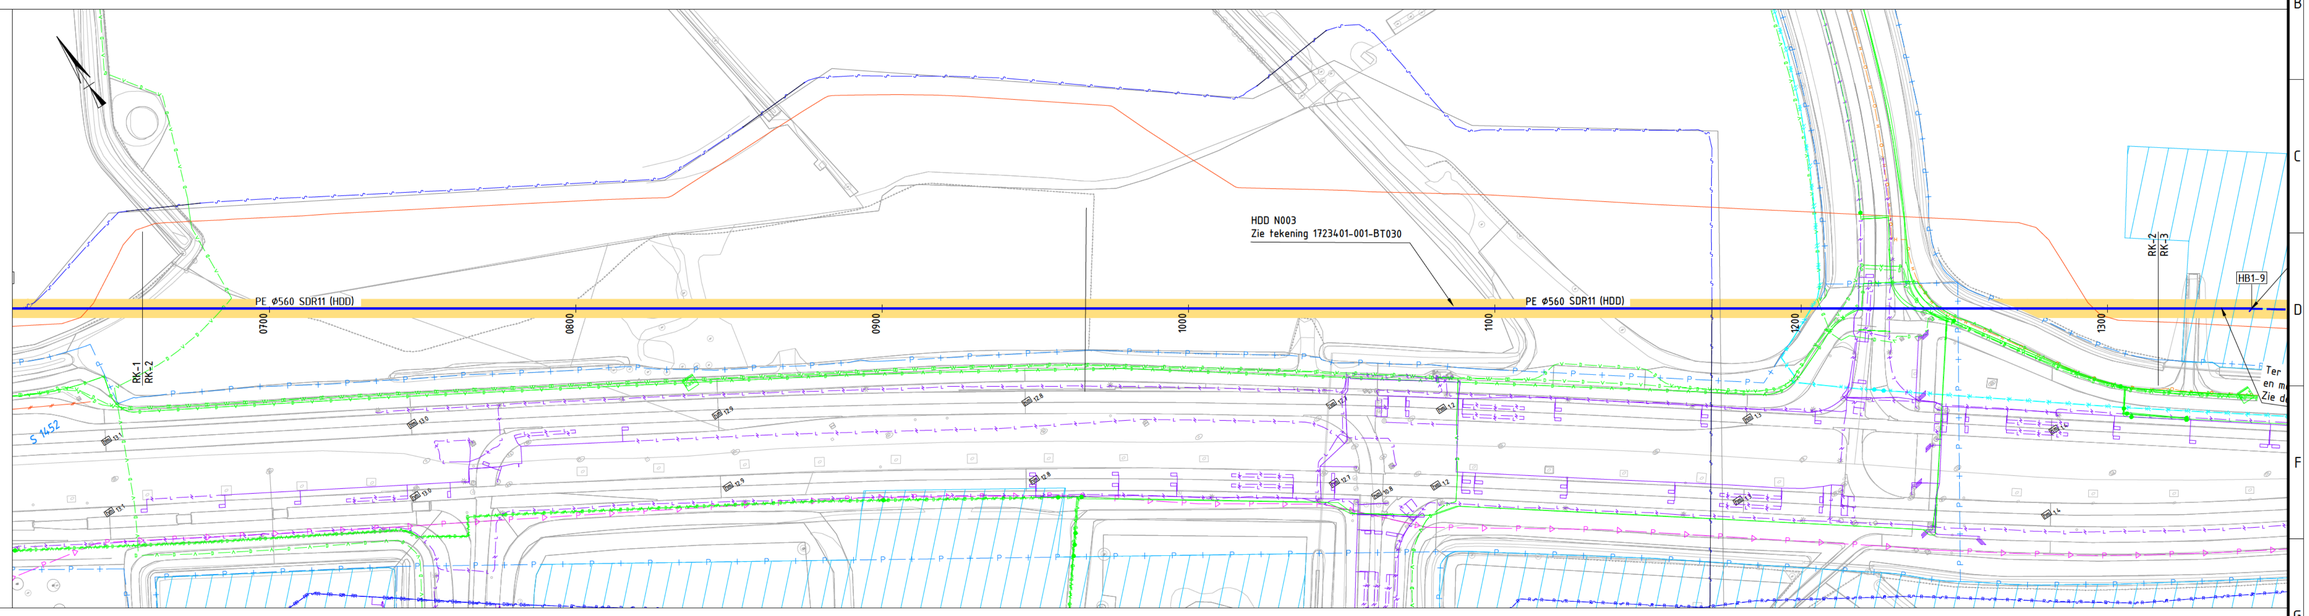

LENGTEPROFIEL

LENGTEPROFIEL
HORIZONTALE SCHAAL: 1:1000
VERTICALE SCHAAL: 1:200

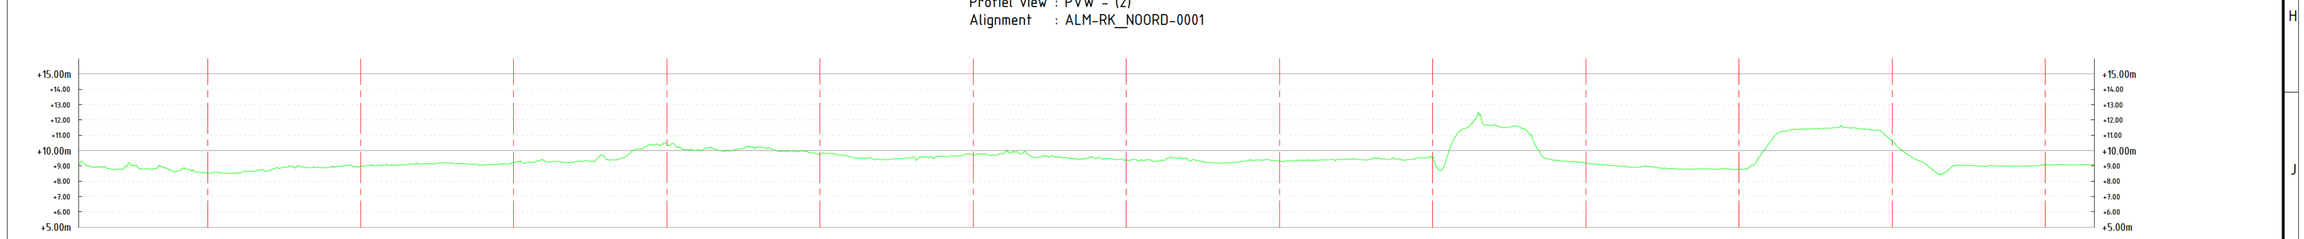

HORIZONTALE AFSTAND TOT DEELLIJN (m)	MAAIVELDNIVEAU IN N.A.P. (m)
658	+9.10
660.00	+9.10
670.00	+8.76
680.00	+8.82
690.00	+8.65
700	+8.53
710.00	+8.55
720.00	+8.69
730.00	+8.98
740.00	+8.92
750	+8.96
760.00	+9.03
770.00	+9.11
780.00	+9.17
790.00	+9.06
800	+9.22
810.00	+9.33
820.00	+9.28
830.00	+9.46
840.00	+10.09
850	+10.40
860.00	+10.04
870.00	+10.03
880.00	+10.24
890.00	+9.95
900	+9.75
910.00	+9.57
920.00	+9.40
930.00	+9.55
940.00	+9.63
950	+9.72
960.00	+9.82
970.00	+9.56
980.00	+9.55
990.00	+9.47
1000	+9.38
1010.00	+9.30
1020.00	+9.42
1030.00	+9.18
1040.00	+9.37
1050	+9.32
1060.00	+9.37
1070.00	+9.42
1080.00	+9.47
1090.00	+9.37
1100	+9.64
1110.00	+11.41
1120.00	+11.66
1130.00	+11.39
1140.00	+9.38
1150	+9.17
1160.00	+9.01
1170.00	+8.96
1180.00	+8.78
1190.00	+8.79
1200	+8.80
1210.00	+10.52
1220.00	+11.39
1230.00	+11.46
1240.00	+11.42
1250	+10.58
1260.00	+9.24
1270.00	+9.00
1280.00	+8.96
1290.00	+8.98
1300	+9.06
1310.00	+9.08
1316	+9.07

BUISLEIDING GEGEVENS

HORIZONTALE BOCHTEN	
VERTICALE BOCHTEN	Rv= 200.00m
BOCHT HORIZONTAAL & VERTICAAL	
BOVENKANT LEIDING IN N.A.P. (m)	+0.61 ; +0.61 ; +3.89
GRONDDEKKING (m) (MAAIVELD - BOVENKANT LEIDING)	8.49 ; 8.35 ; 5.19
MATERIAAL	PE Ø560 SDR11 (HDD)

LEGENDA BESTAANDE KABELS EN LEIDINGEN

- Laagspanningskabel
- Middenspanningskabel
- Hoogspanningskabel
- Zware hoogspanningskabel
- EV zone
- Buisleiding gevaarlijke inhoud
- Gasleiding lagedruk
- Gasleiding hogedruk
- Chemieleiding
- Warmtenetleiding
- Koudenetleiding
- Datakabel
- ProRail signaalkabel
- Waterleiding
- Hemelwaterriool
- Persleiding
- Vrijvervalriool
- Duiker
- Mantelbuis
- HDD's derden bestaand
- Buiten gebruik gestelde K&L
- Wenstracé
- HDD wenstracé
- Overige HDD's wenstracé

LEGENDA OVERIG

- Topografisch
- Spoorlijn
- Beheergrens waterschap
- Waterkering met beschermingszone
- Gemeentegrens
- Kadastrale grens
- 3442 Kadastraal perceelsnummer
- 12 Bebouwing huisnummer
- Werkvak
- Rijplatenbaan
- Uitlegstrook leidingen
- ZRO strook
- Werkstrook
- Sondering
- MB01 Grondmechanische boring
- HB01 Handboring
- Maatvoering
- Hm paal met hectometrering
- RD-coordinaten

OPMERKINGEN

1. TOPOGRAFISCHE EN KADASTRALE SITUATIE IS GEBASEERD OP BESCHIKBARE INFORMATIE PER JANUARI 2021.
2. MAAIVELD NIVEUA IS GEBASEERD OP BESCHIKBARE 'ACTUELE HOOGTEBESTAND NEDERLAND (AHN2)' PER JANUARI 2019.
3. EXACTE LOCATIE VAN BESTAANDE KABELS EN LEIDINGEN DIENEN DOOR DE AANNEMER GEVERIFIEERD TE WORDEN.

EXTERNE REFERENTIES

X-ref:
- XR-0488722.100-Waterkering-6-0002
- XR-0488722.100-Werkstrook-6-0007
- XR-0484722.100-KLIC-6-0001
- XR-0488722.100-Gemeentegrens-6-0001
- XR-0488722.100-KAD-6-0002
- XR-0488722.100-Tracélijn-6-0006
- XR-0484722.100-ZRO-6-0005
- XR-0488722.100-BGT-6-0001
- XR-0488722.100-DTB-6-0001

ONTWERP GEGEVENS

OPEN ONTGRAVING

MEDIUM	DRINKWATER
MATERIAAL	PE100 560 mm SDR17
INWENDIGE DIAMETER	Ø 494 mm
WANDDIKTE (t)	32,9 mm

HDD

MEDIUM	DRINKWATER
MATERIAAL	PE100 560 mm SDR11
INWENDIGE DIAMETER	Ø 458 mm
WANDDIKTE (t)	50,9 mm

REV.	DATUM	STATUS	OMSCHRIJVING
D2	08-11-2024	DEFINITIEF	LENGTEPROFIEL TOEGEVOEGD
D1	01-10-2024	DEFINITIEF	OPMERKINGEN VITENS VERWERKT
D0	29-09-2024	DEFINITIEF	EERSTE UITGAVE

Vitens
ANTEA GROUP

0 10 20 40 60 80 100m

SCHAAL 1:1000 FORMAAT A1

PROJECT: DRINKWATERTRANSPORTLEIDINGEN HAVIKERWAARD

TITEL: ROUTEKAART NOORD

PROJECT NR. 0488722.100 LEIDING NR. n.v.t.

TEKENING NR. 0488722.100-RK_NOORD-1-0003-D2 REV. D2 BLAD 2 VAN 11