



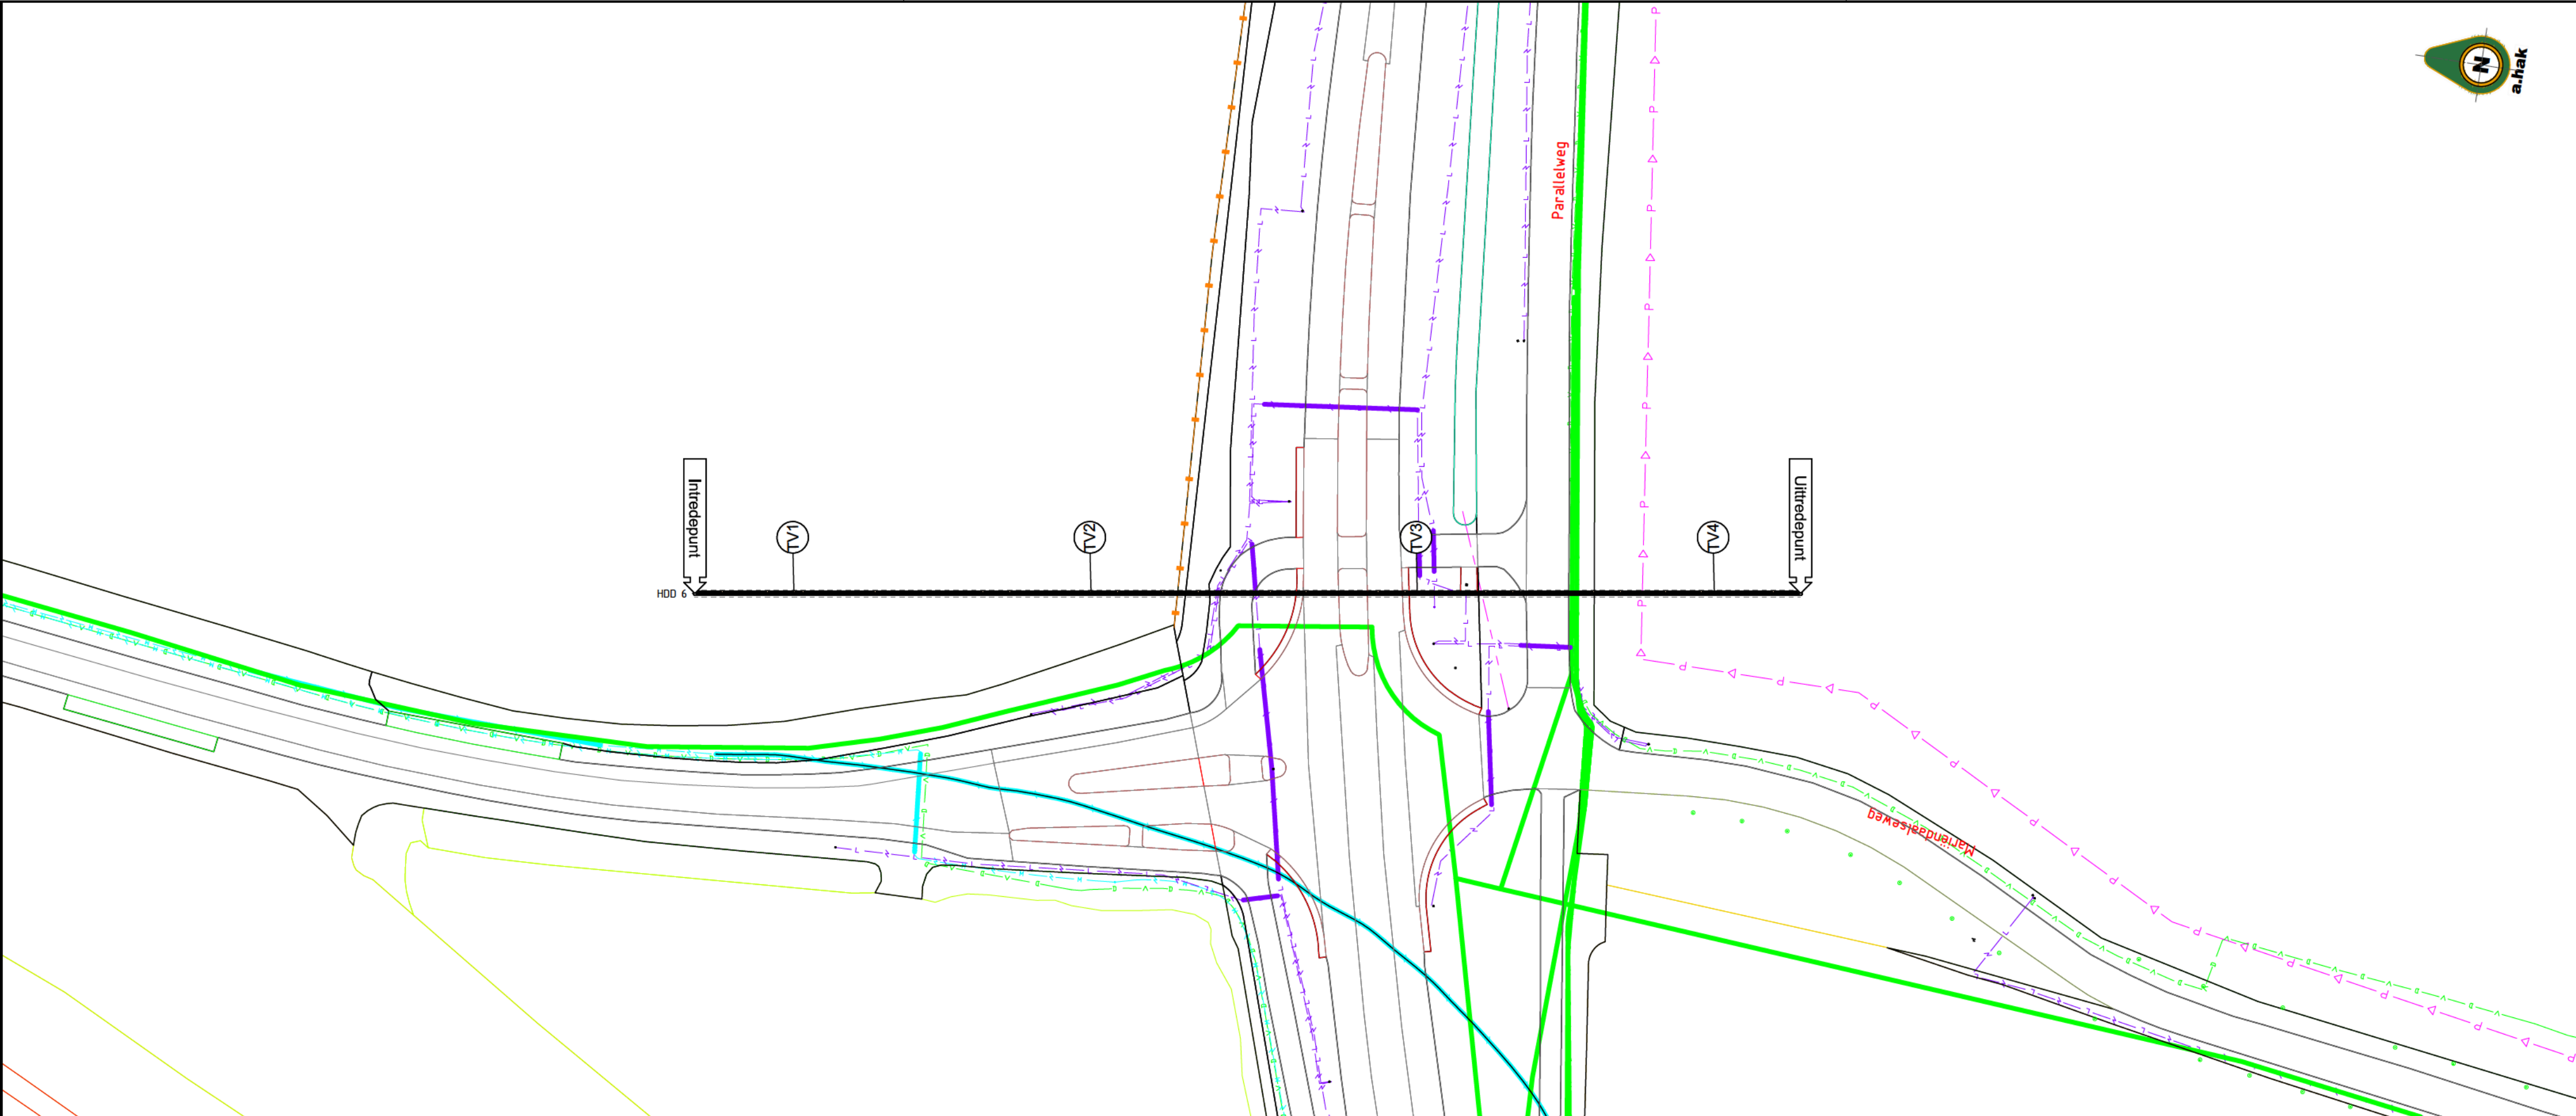


Bovenaanzicht
Schaal: 1:500

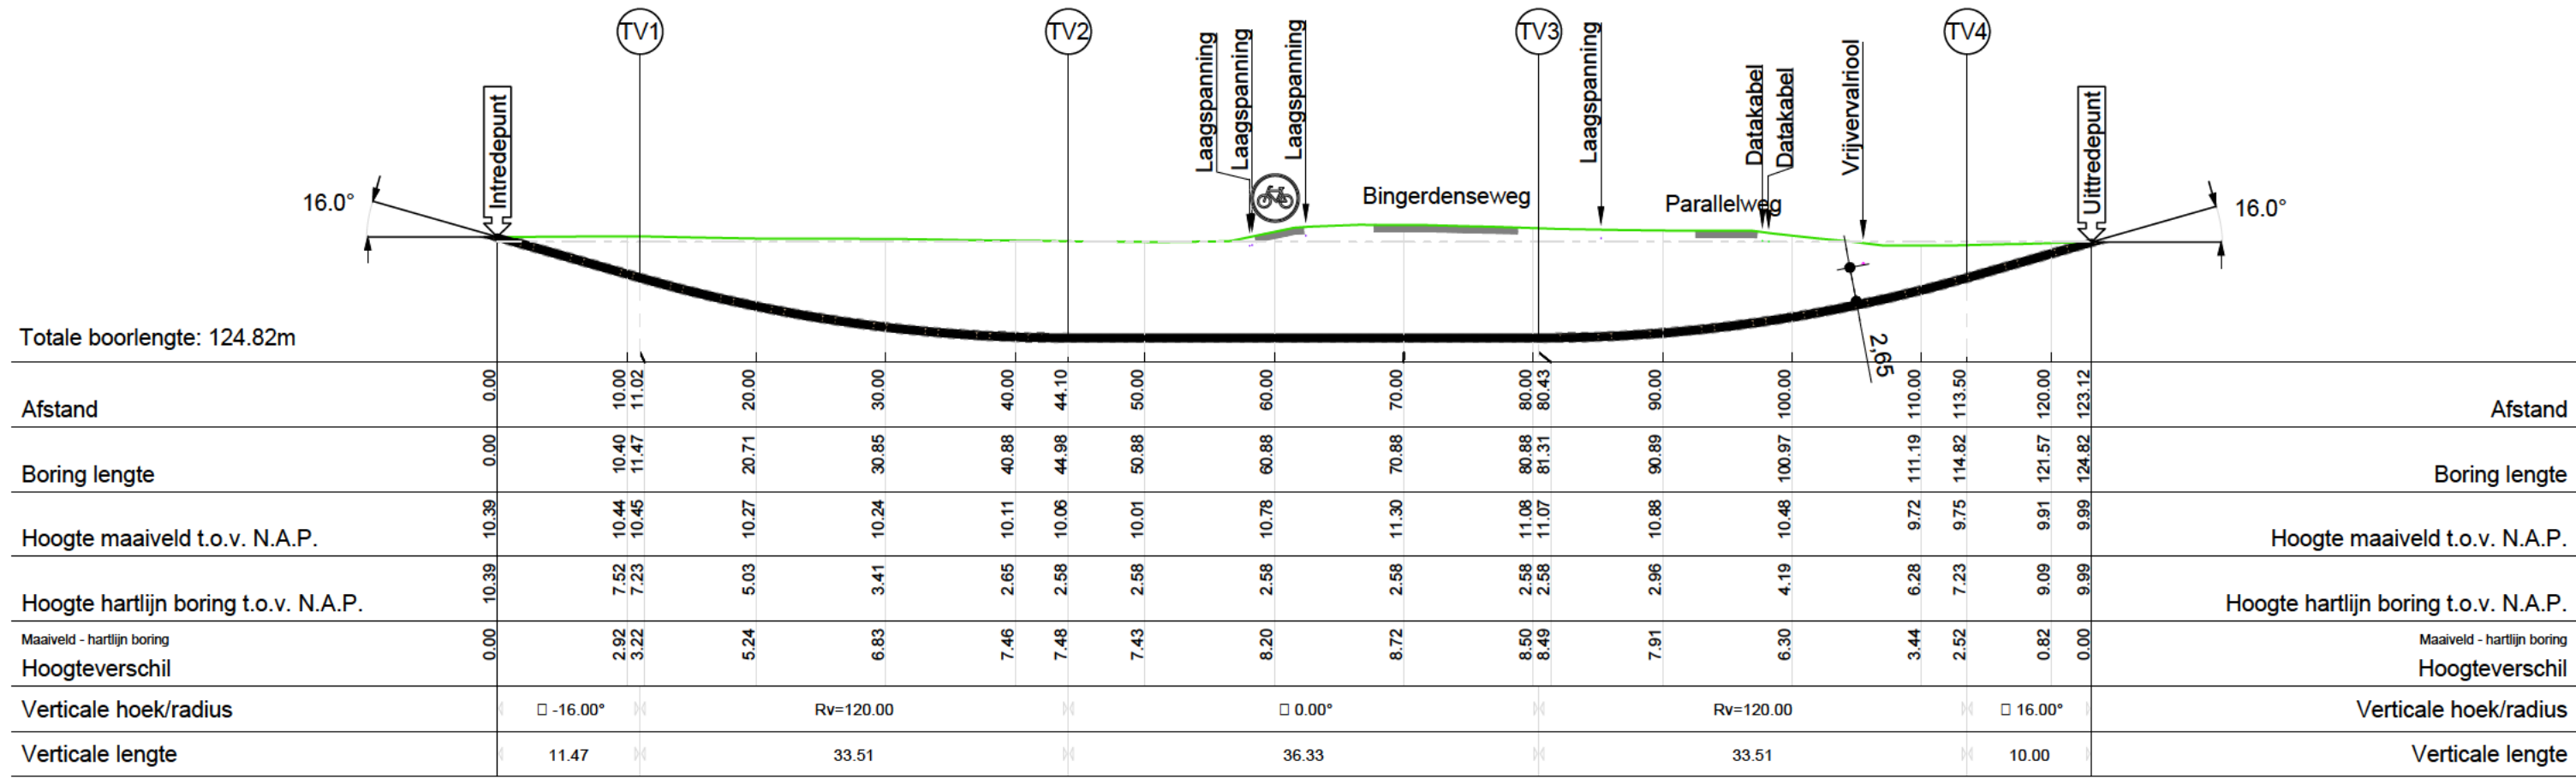

Lengteprofiel
Schaal: 1:500


Tangentpunten lijst 'HDD-6'			
Naam	X	Y	Hoogte
Intrede	204951.61	445720.82	10.39
TV1	204953.28	445709.93	7.23
TV2	204958.30	445677.23	2.58
TV3	204963.81	445641.32	2.58
TV4	204968.82	445608.63	7.23
Uitrede	204970.28	445599.13	9.99

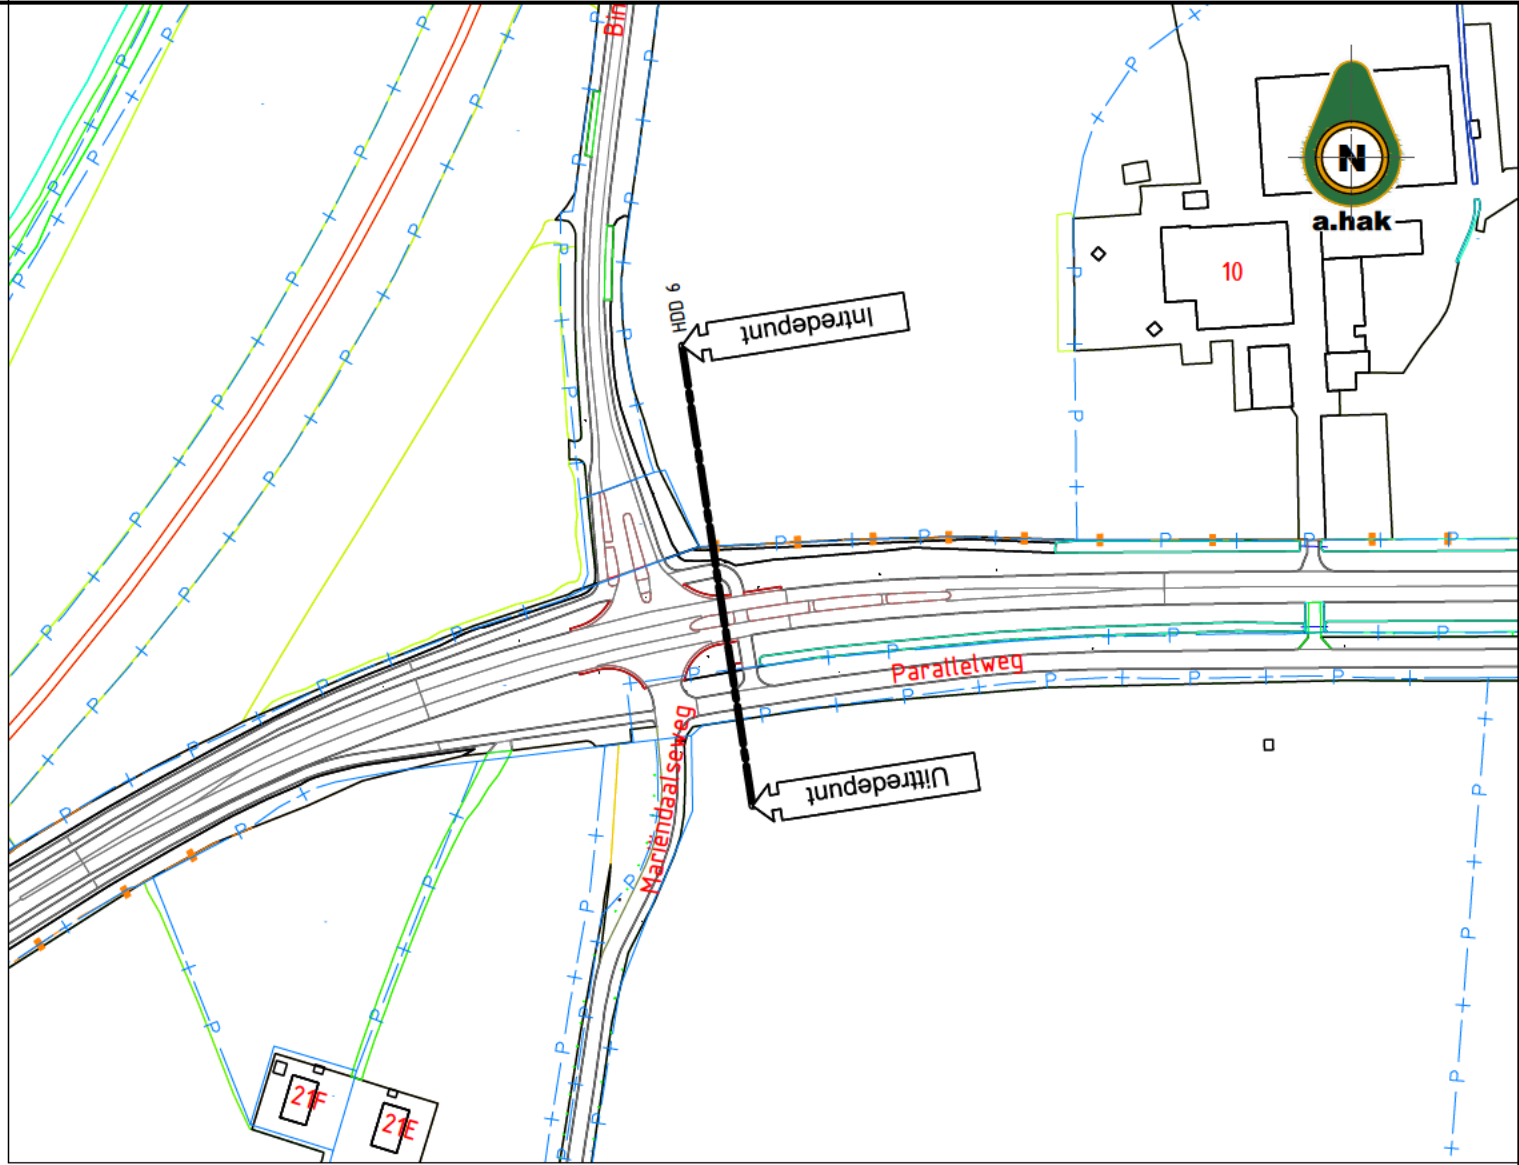

Situatie
Schaal: 1:2000

Buisleiding gevaarlijke inhoud	— GAS —	Datakabel	- - - - -
Gasleiding hogedruk	—	Laagspanningskabel	- - - - -
Gasleiding lagedruk	—	Middenspanningskabel	- - - - -
Waterleiding	—	Hoogspanningskabel	- - - - -
Warmteleiding	—	Mantelbuis	—
Persleiding	- - - - -	Vervallen tracé	- - - - -
Vrijvervalriool	- - - - -	Gestuurde boring derden	- - - - -
Duiker	—	Kadastrale grens	+ + + + +
Gebied met kruisende K&L	 	Zonering kabel of leiding	

Legenda

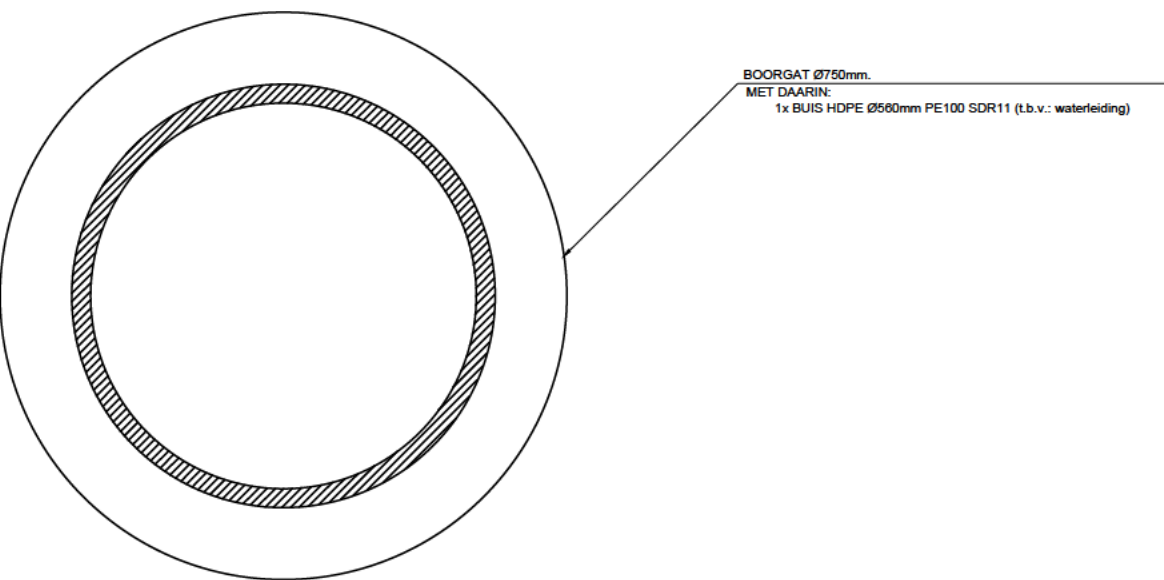

Doorsnede boring
Schaal: 1:10

Aandachtspunten

- Maten in meters en peilmaten in meters t.o.v. N.A.P., tenzij anders vermeld;
- Diameters en materiaalmaten in millimeters, tenzij anders vermeld;
- Alle hoeken staan in het 360-graden steelsel.

Tekening gebaseerd op:
- Concept tracélijn Havikerwaard versie 23jan2024: d.d. 23-01-2024, versie 0, Vitens

Lengteprofiel / Kabels en leidingen:
- Lengteprofiel op basis van AHN (Actueel Hoogtebestand Nederland);
- Juiste ligging van kabels en leidingen tijdens uitvoering te bepalen door middel van proefsleuven;
- Alleen voor de boring relevante kabels en leidingen zijn weergegeven in het lengteprofiel;
- KLIC-nummer: 24O0010499,24O0010500 Ontvangstdatum: 24-01-2024

1	02-10-2024	HDD gewijzigd			
NR	DATUM	WIJZIGING	GET.	GEZ.	
A. Hak B.V.					
Steenvoer 2-6 4190 HG Tienet					
Postbus 151 4190 CD Geldermalsen					
T +31 (0)45-579-211 F +31 (0)45-576-443					
E Engineering@a-hak.nl I www.a-hak.nl					
Opdrachtgever: Vitens					
Project: HDD 6: 1x BUIS HDPE Ø600mm PE100 SDR11, t.b.v. waterleiding					
18-03-2024					
18-03-2024					
A1 1:500					
1723401-001-BT060 1					