



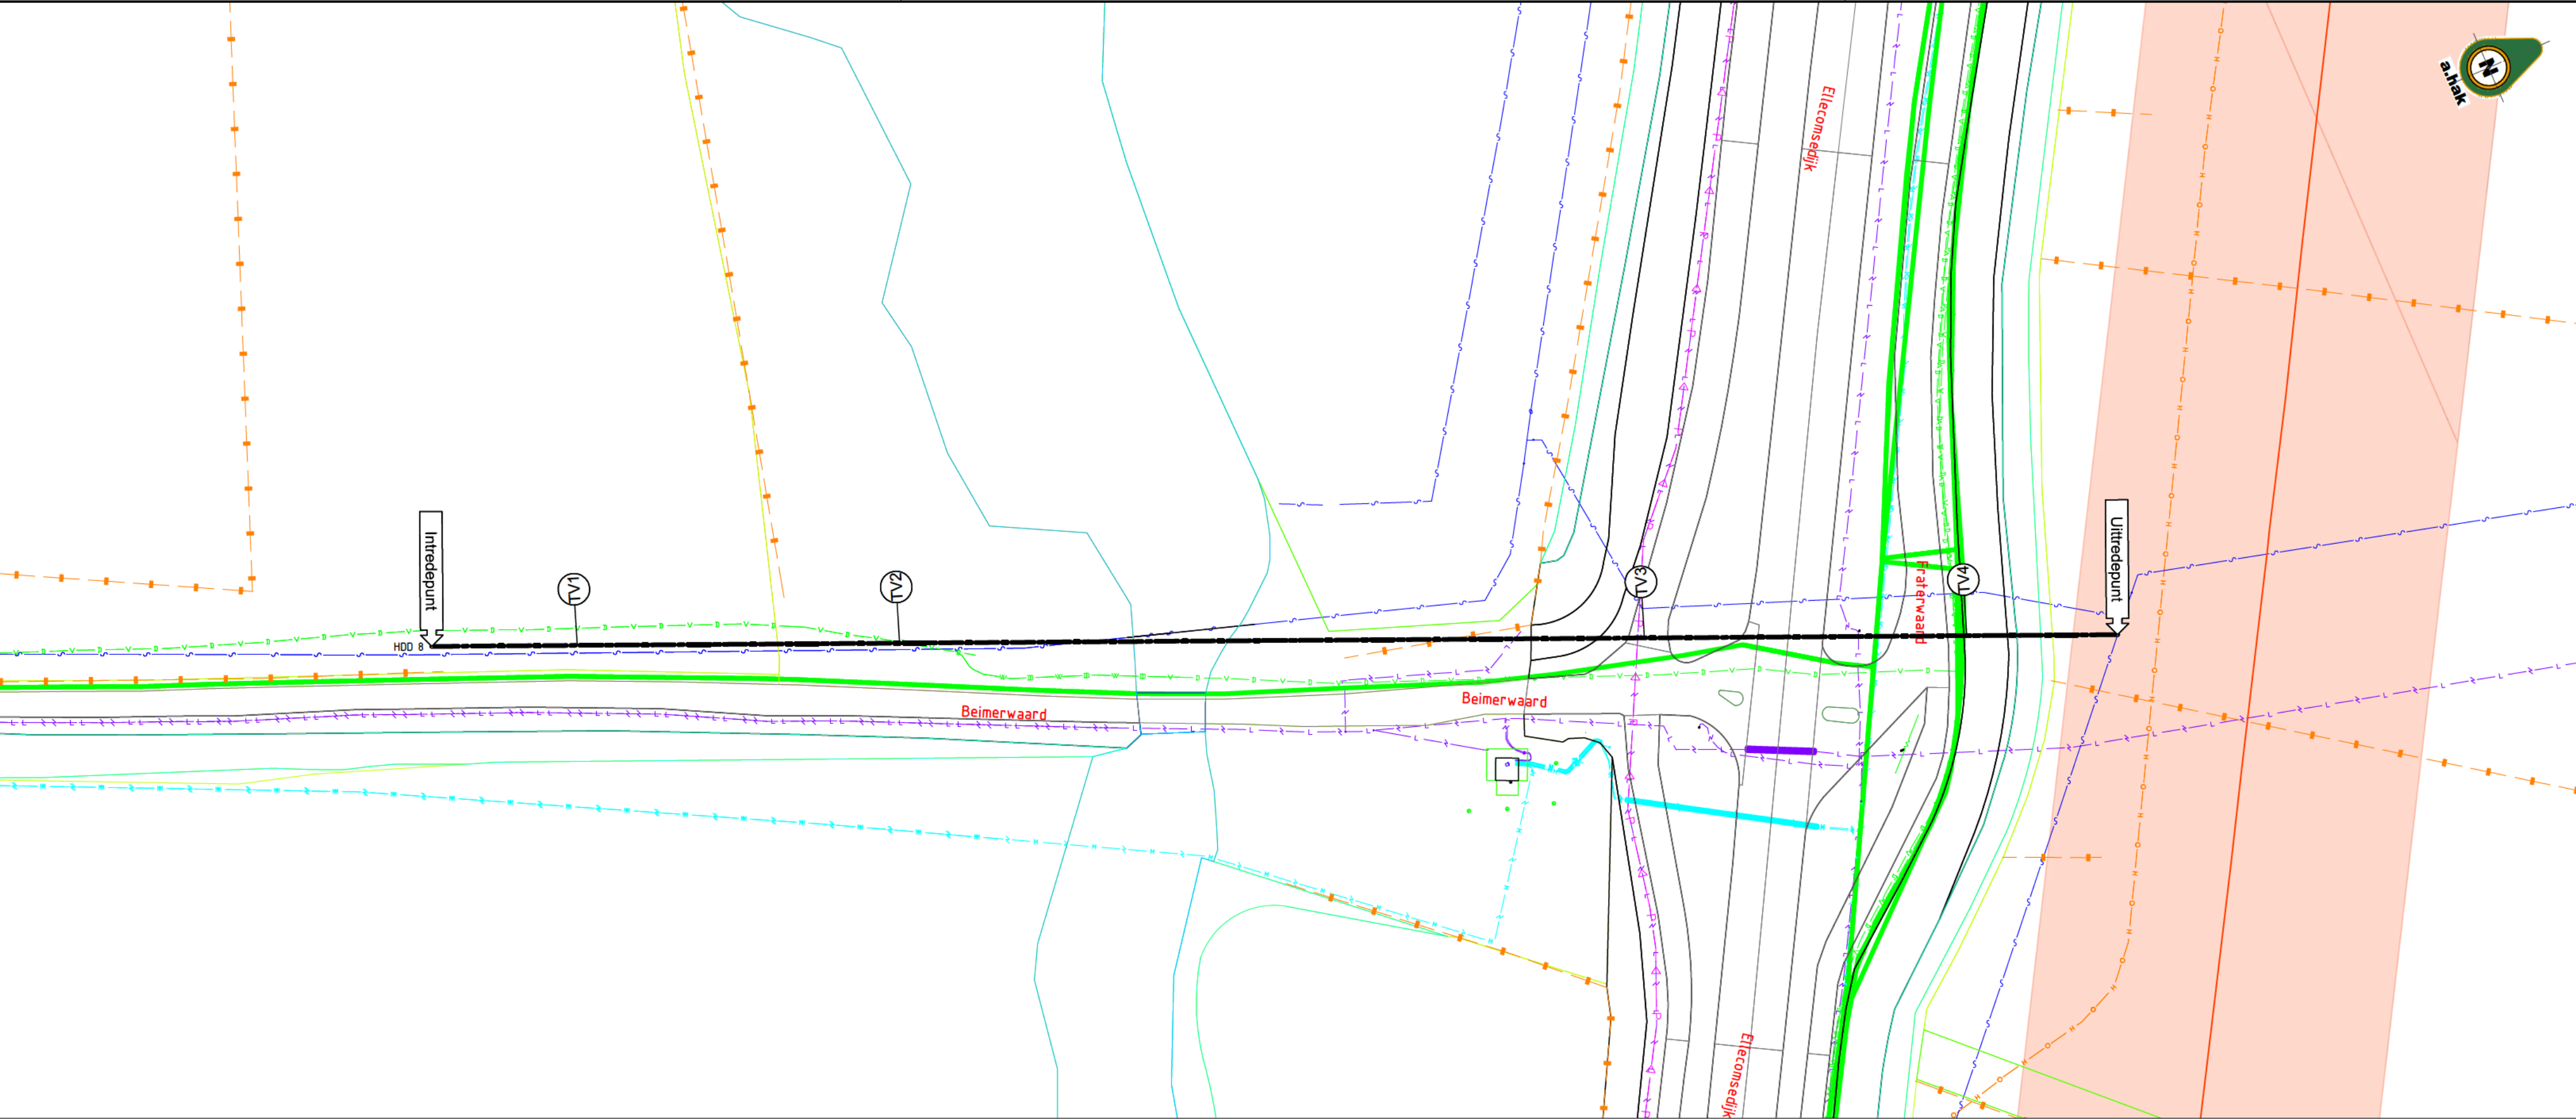


Bovenaanzicht
Schaal: 1:500

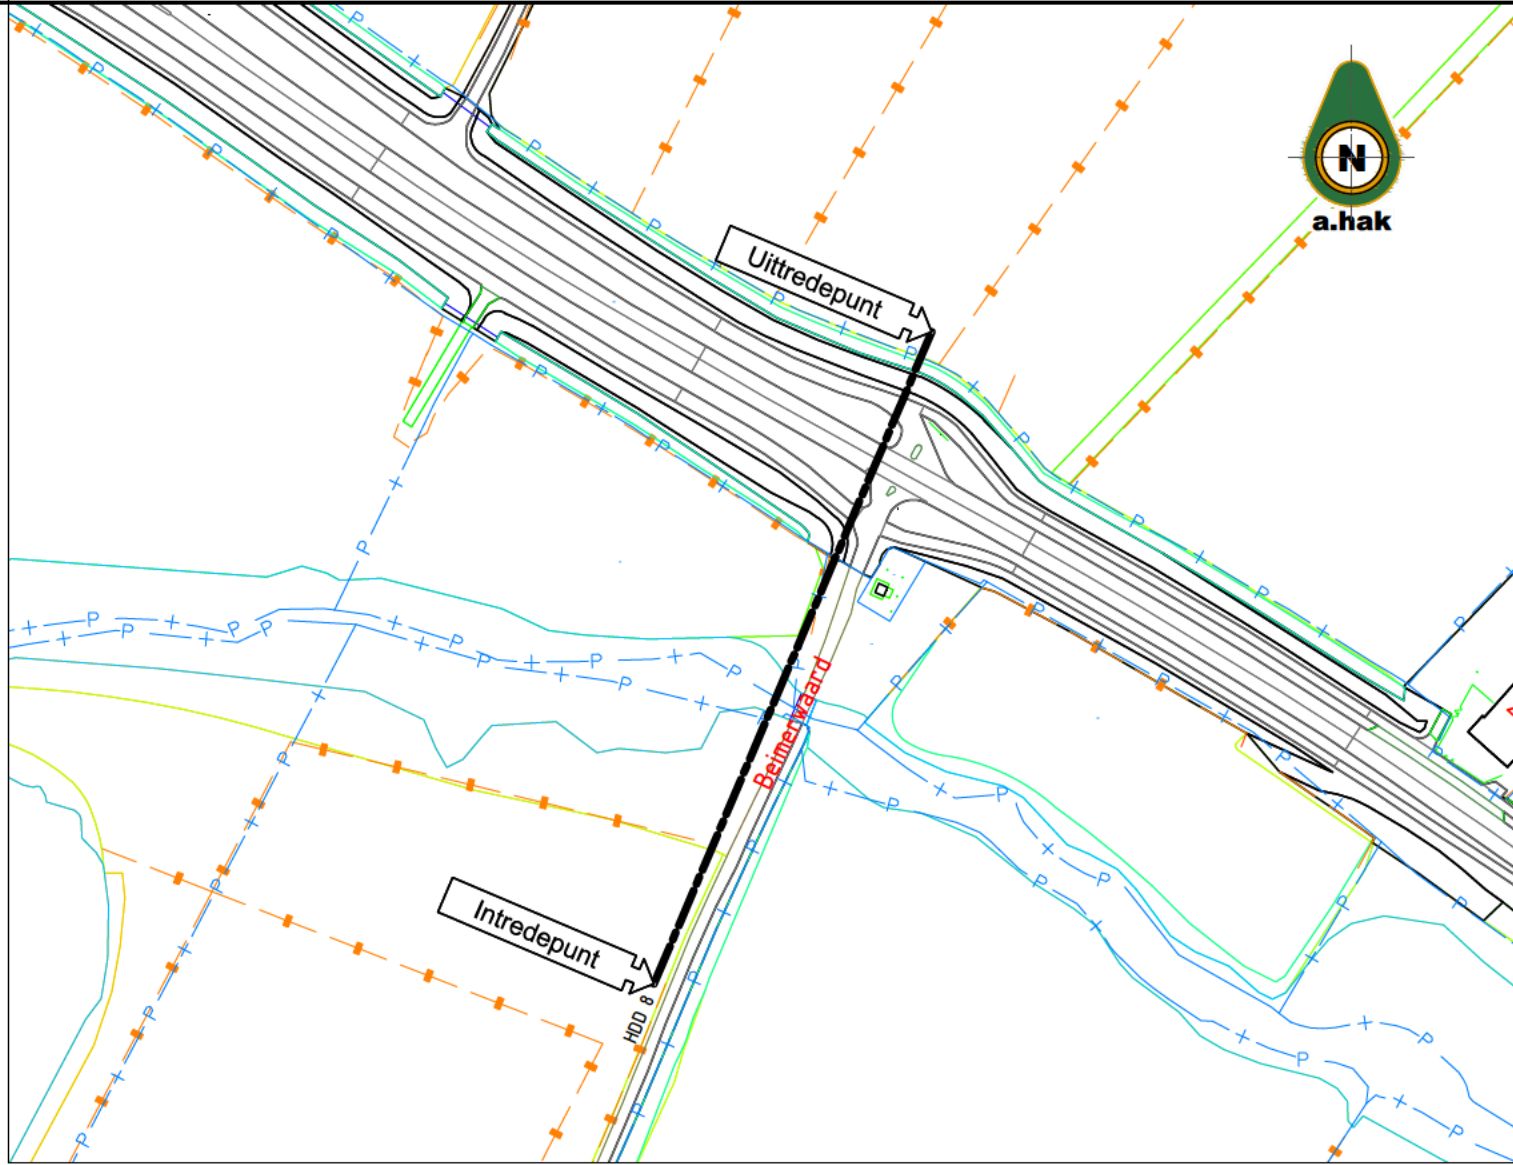


Situatie
Schaal: 1:2000

Buisleiding gevaarlijke inhoud	— GAS —	Datakabel	- - - - -
Gasleiding hogedruk	- - - - -	Laagspanningskabel	- - - - -
Gasleiding lagedruk	- - - - -	Middenspanningskabel	- - - - -
Waterleiding	- - - - -	Hoogspanningskabel	- - - - -
Warmteleiding	- - - - -	Mantelbuis	- - - - -
Persleiding	- - - - -	Vervallen tracé	- - - - -
Vrijvervalriool	- - - - -	Gestuurde boring derden	- - - - -
Duiker	- - - - -	Kadastrale grens	- - - - -
Gebied met kruisende K&L	 	Zonering kabel of leiding	

Legenda

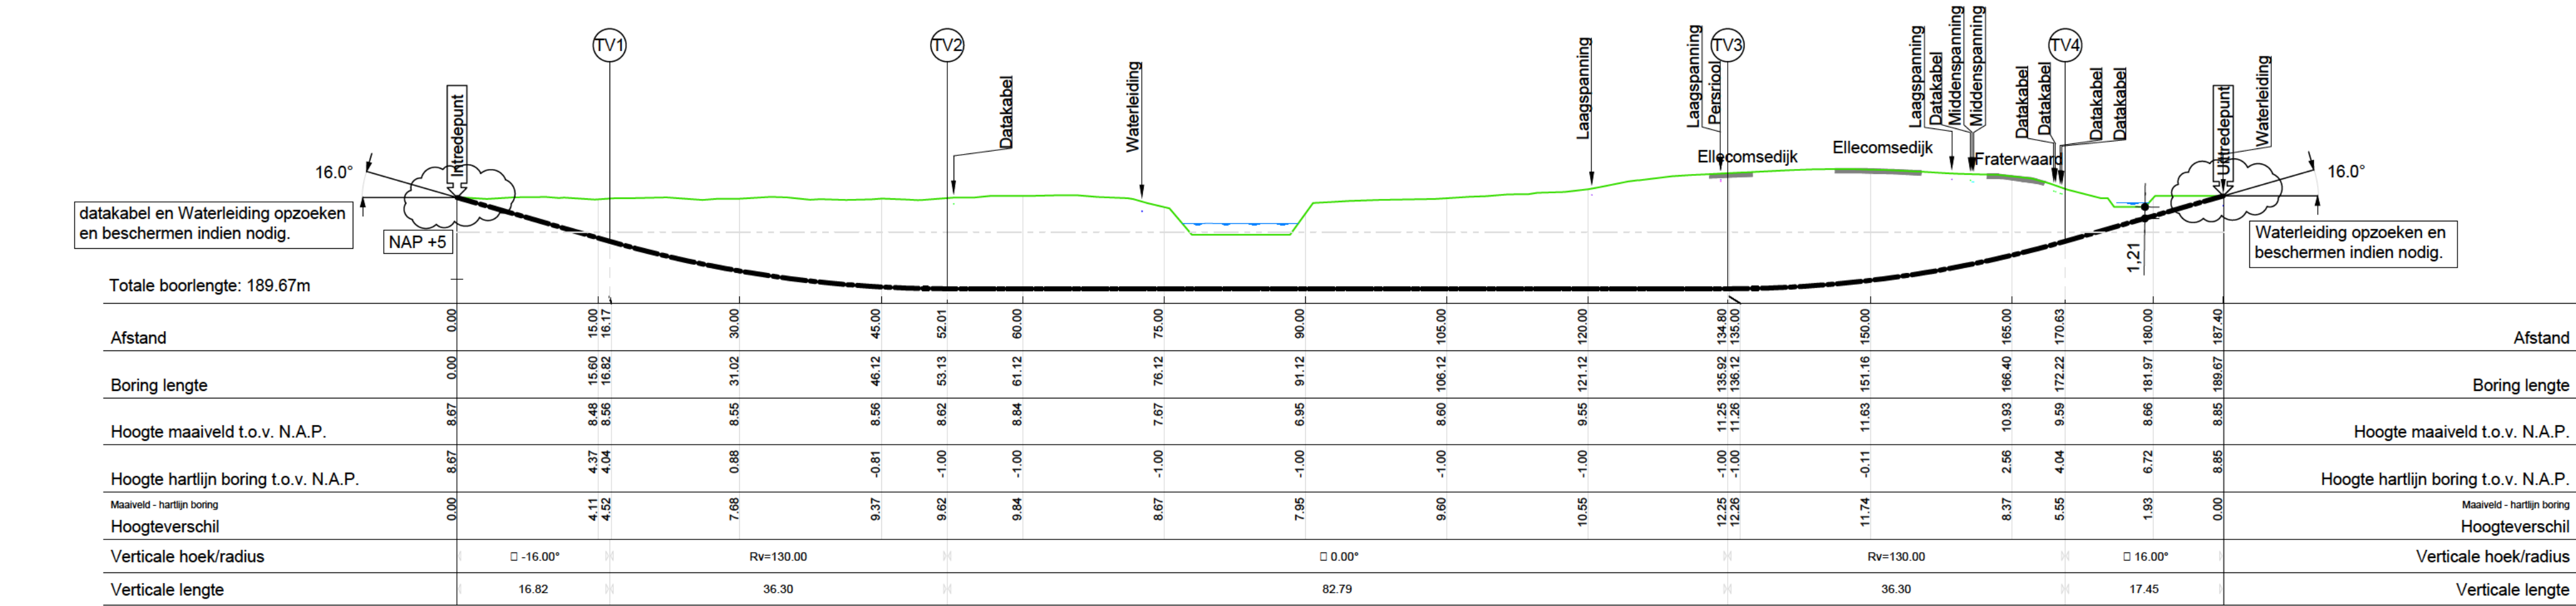

Lengteprofiel
Schaal: 1:500

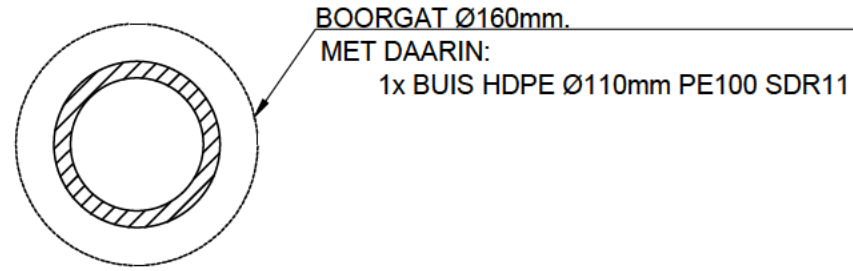

Doorsnede boring
Schaal: 1:5

Aandachtspunten

- Maten in meters en peilmaten in meters t.o.v. N.A.P., tenzij anders vermeld;
- Diameters en materiaalmaten in millimeters, tenzij anders vermeld;
- Alle hoeken staan in het 360-graden stelsel.

Tekening gebaseerd op:
- Concept tracélijn Havikerwaard versie 23jan2024; d.d. 23-01-2024, versie 0, Vitens

- Lengteprofiel / Kabels en leidingen:
- Lengteprofiel op basis van AHN (Actueel Hoogtebestand Nederland);
 - Juiste ligging van kabels en leidingen tijdens uitvoering te bepalen door middel van proefsleuven;
 - Alleen voor de boring relevante kabels en leidingen zijn weergegeven in het lengteprofiel;
 - KLIC-nummer: 24O0010499,24O0010500 Ontvangstdatum: 24-01-2024

2	22-10-2024	Dieper en radius groter gemaakt		
1	10-07-2024	Intrredepunt gewijzigd		
NR	DATUM	WIJZIGING	GET.	GEZ.

A. Hak B.V.			
Steenvoeren 2-6 4190 HG Tienet	Postbus 151 4190 GD Geldermalsen	T +31 (0)45-579-211 F +31 (0)45-576-443	E Engineering@a-hak.nl I www.a-hak.nl

Opdrachtgever: Vitens		19-03-2024	
Project: Vitens Havikerwaard		19-03-2024	
HDD 8: 1x BUIS HDPE Ø110mm PE100 SDR11		1:500	
t.b.v. waterleiding		1/1	
N010		1723401-001-BT080	