



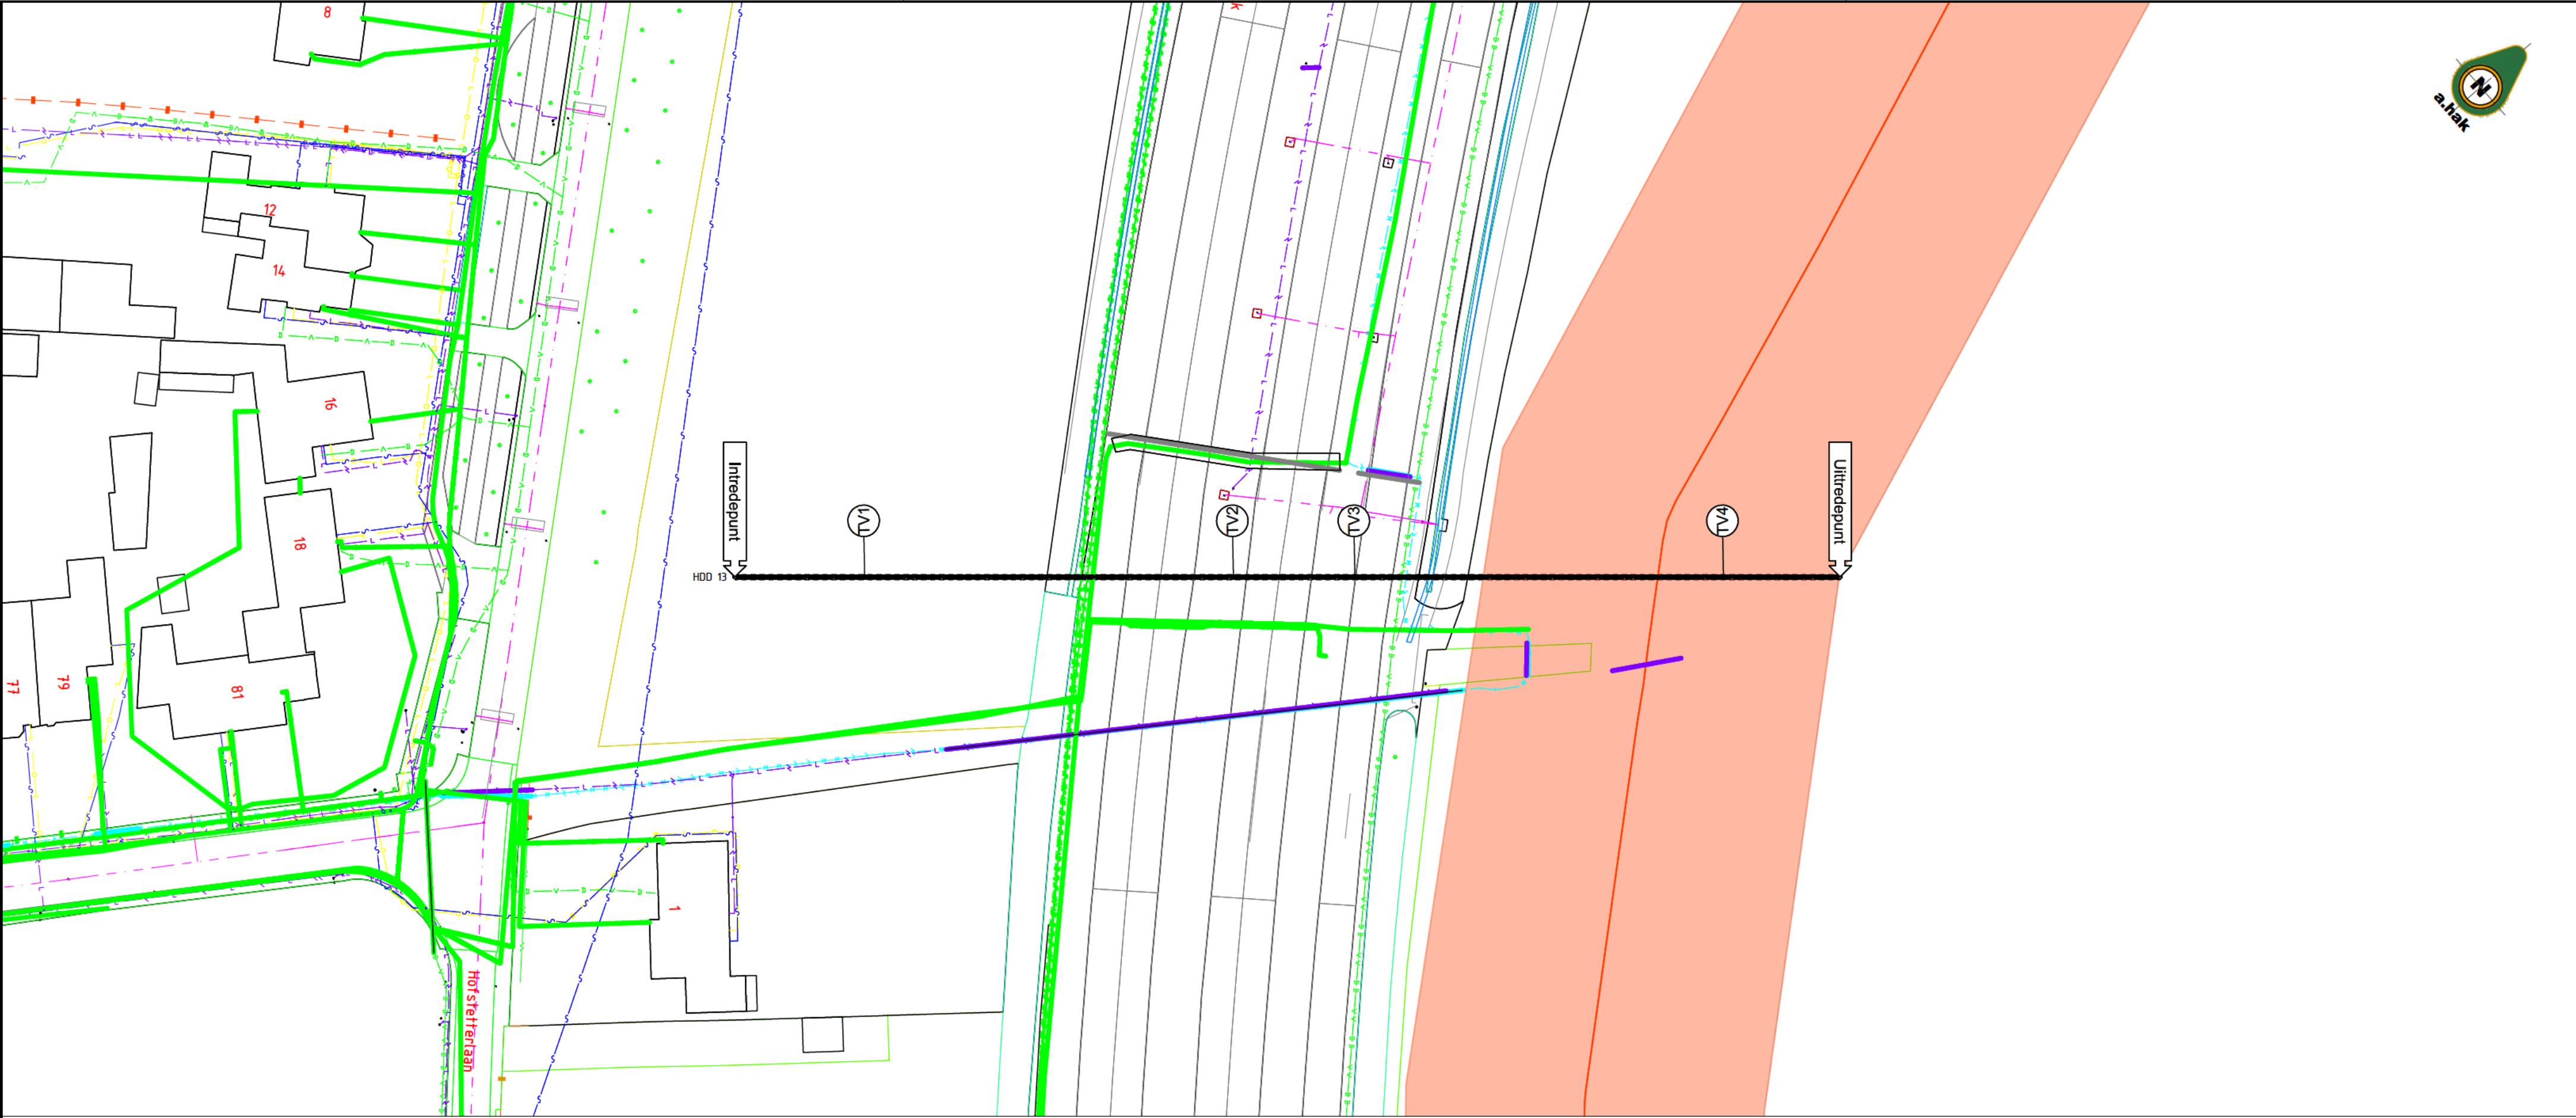

Bovenaanzicht
Schaal: 1:500

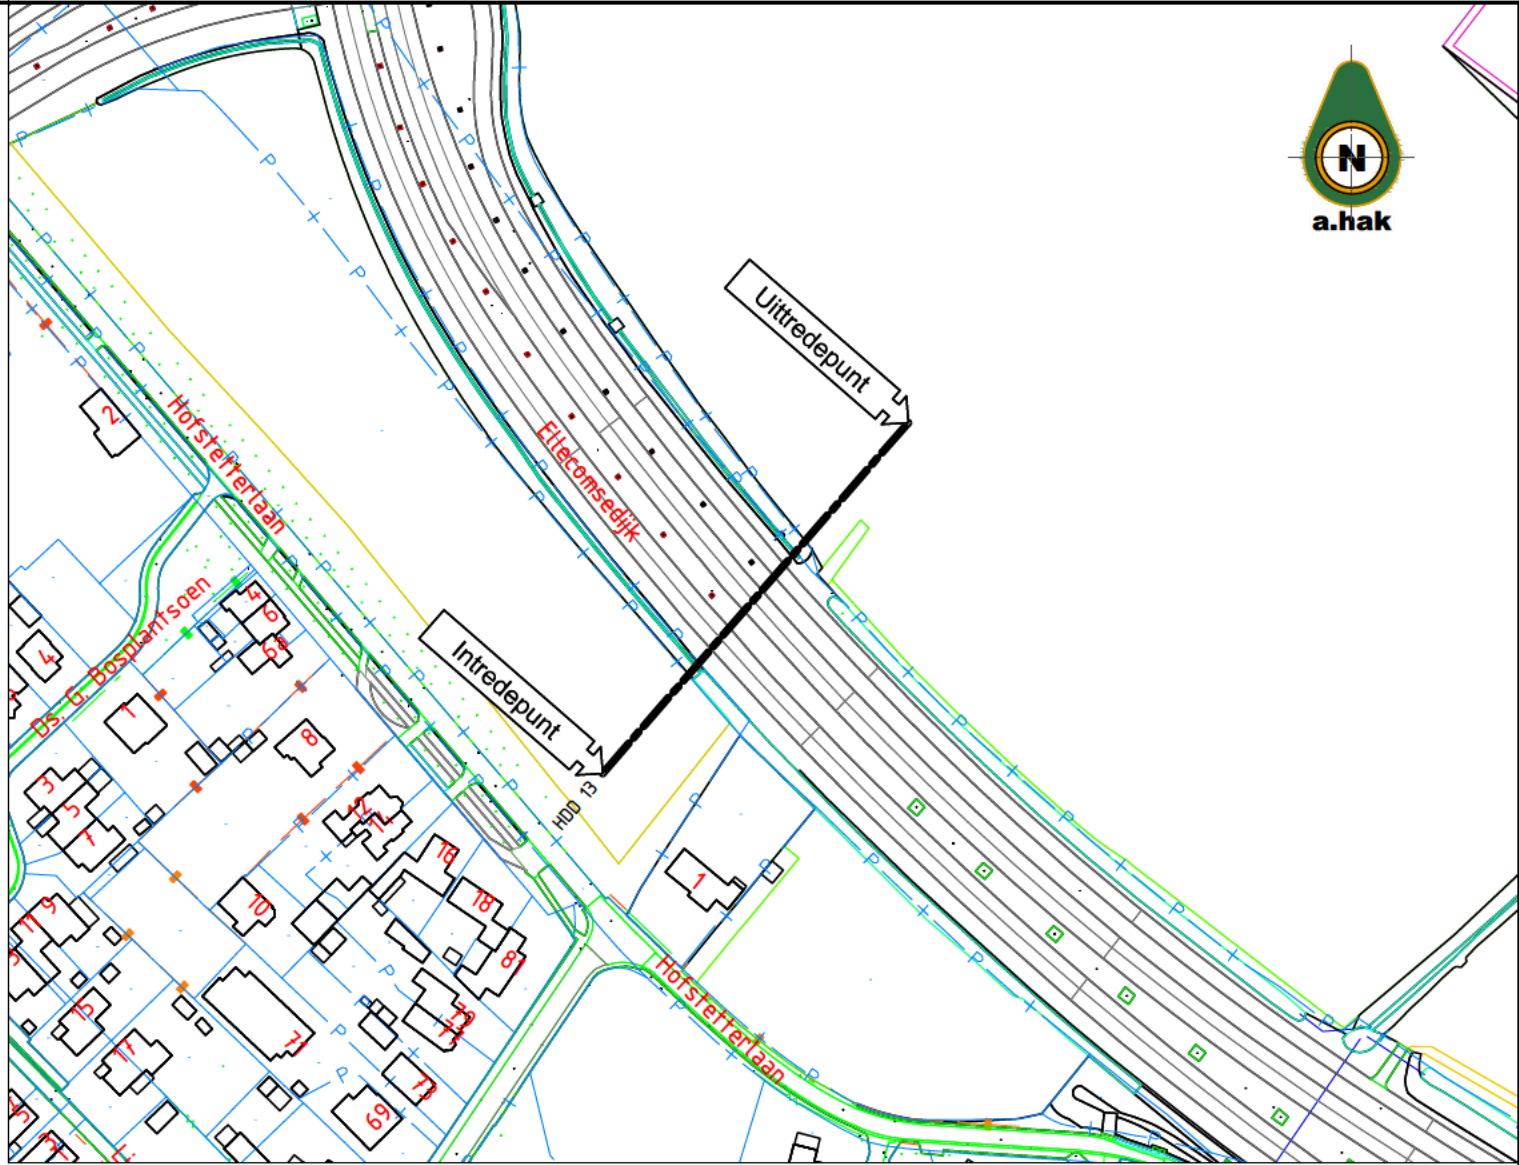

Situatie
Schaal: 1:2000

- Buisleiding gevaarlijke inhoud

Gasleiding hogedruk

Gasleiding lagedruk

Waterleiding

Warmteleiding

Persleiding

Vrijvervalriool

Duiker

Gebied met kruisende K&L
- GAS
- Datakabel

Laagspanningskabel

Middenspanningskabel

Hoogspanningskabel

Mantelbuis


Vervallen tracé

Gestuurde boring derden


Kadastrale grens

Zonering kabel of leiding
-

Legenda

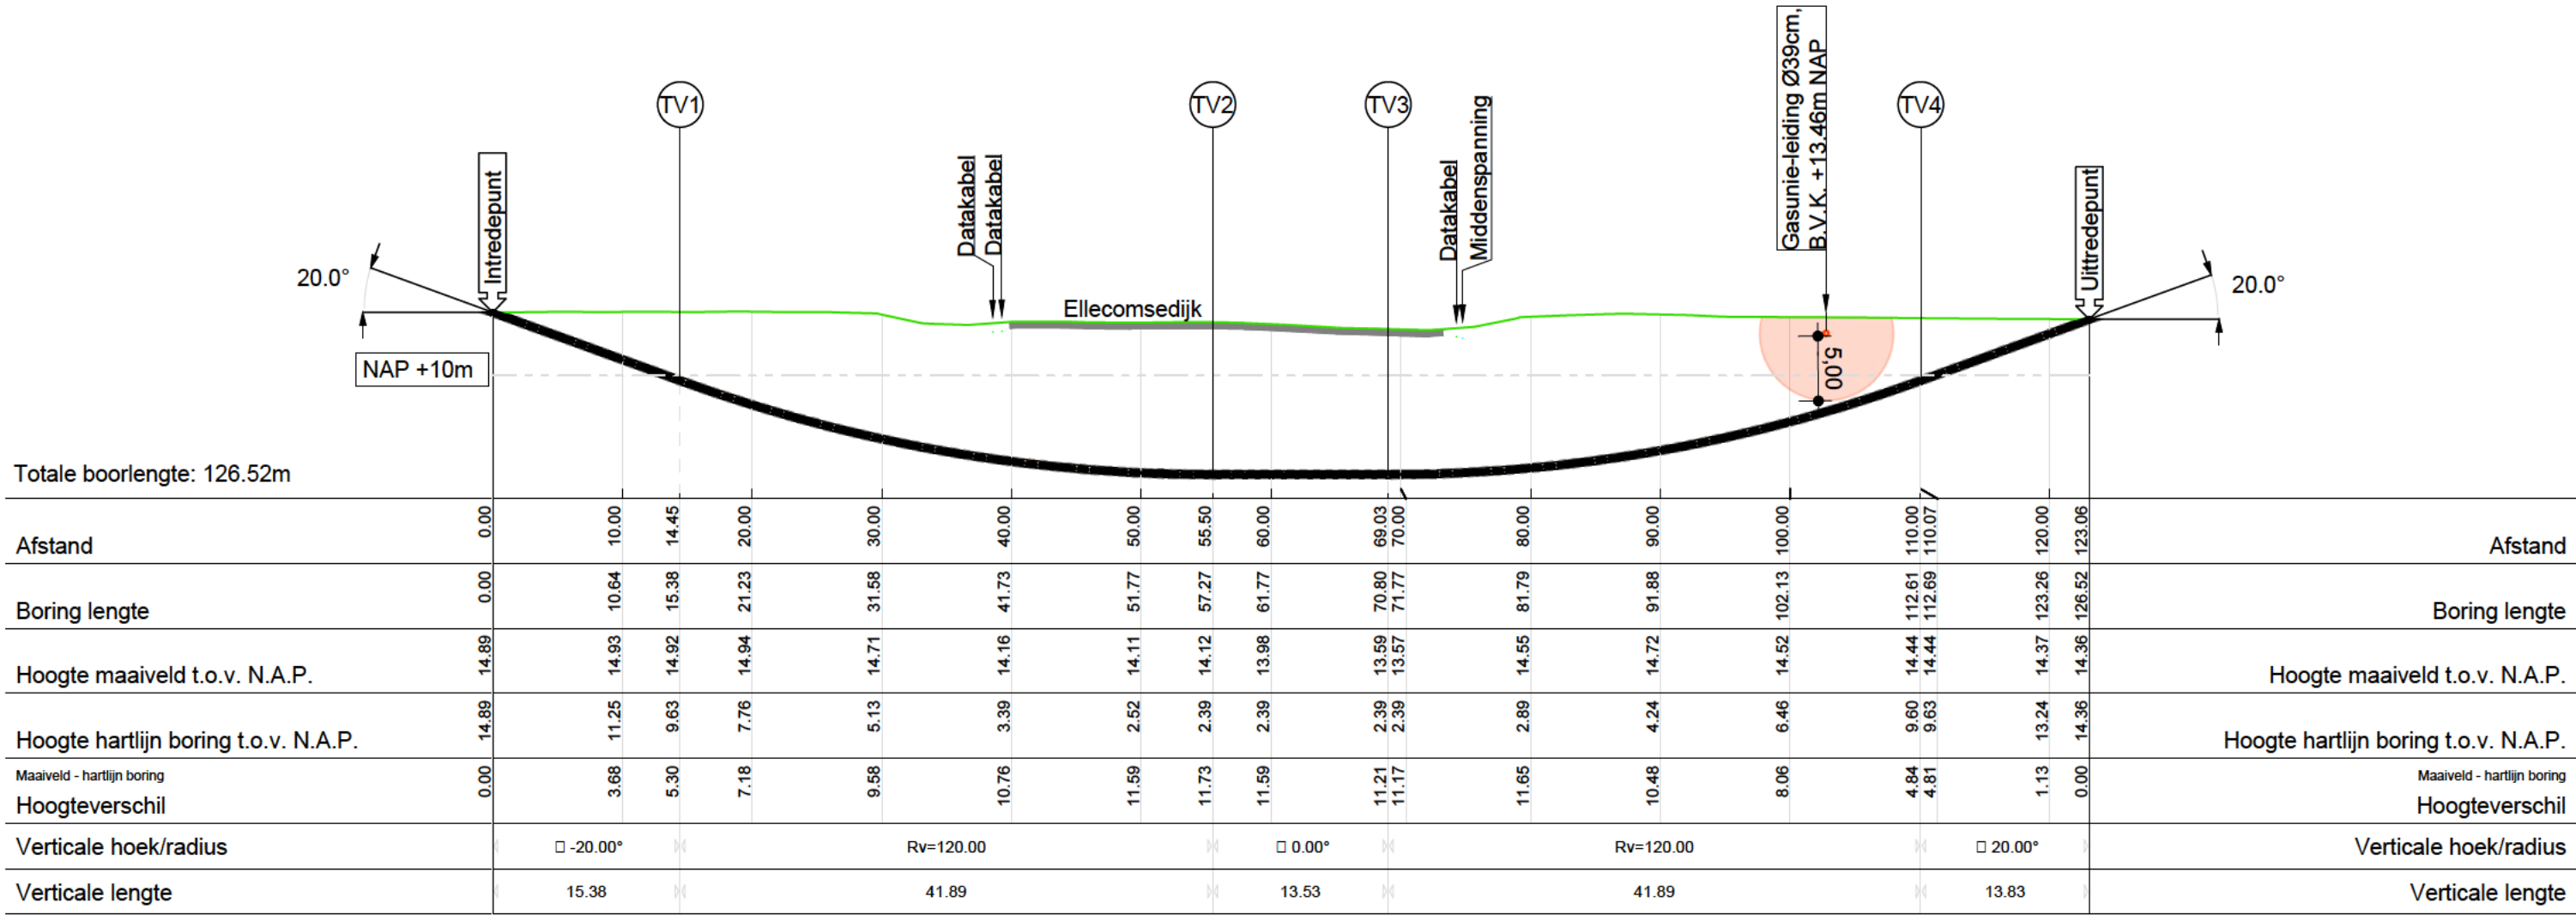

Lengteprofiel
Schaal: 1:500

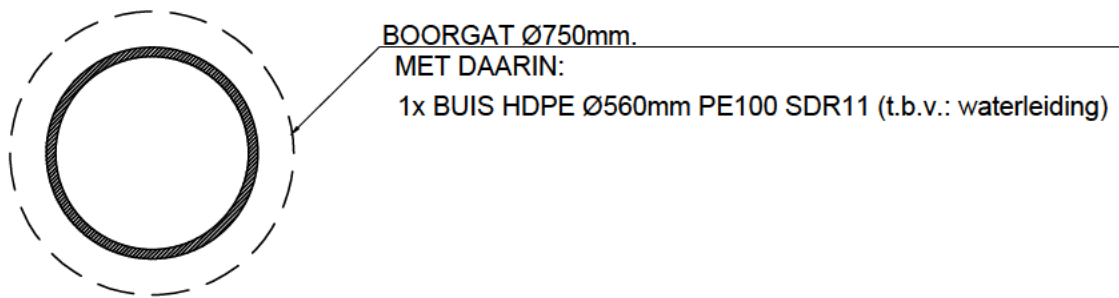

Doorsnede boring
Schaal: 1:20

Aandachtspunten

- Maten in meters en peilmaten in meters t.o.v. N.A.P., tenzij anders vermeld;
- Diameters en materiaalmaten in millimeters, tenzij anders vermeld;
- Alle hoeken staan in het 360-graden stelsel.

Tekening gebaseerd op:
- Concept tracélijn Havikerwaard versie 23jan2024: d.d. 23-01-2024, versie 0, Vitens

- Lengteprofiel / Kabels en leidingen:
- Lengteprofiel op basis van AHN (Actueel Hoogtebestand Nederland);
 - Juiste ligging van kabels en leidingen tijdens uitvoering te bepalen door middel van proefsleuven;
 - Alleen voor de boring relevante kabels en leidingen zijn weergegeven in het lengteprofiel;
 - KLIC-nummer: 24O0010499;24O0010500 Ontvangstdatum: 24-01-2024

1	29-10-2024	In-Uitredpunt omgedraaid		
NR	DATUM	WIJZIGING	GET.	GEZ.
A. Hak B.V.				
Steenvoer 2-6 4190 HG Tienert				
Postbus 151 4190 GD Geldermalsen				
T +31 (0)45-579-211 F +31 (0)45-576-443				
E Engineering@a-hak.nl I www.a-hak.nl				
Opdrachtgever: Vitens				
Project: Vitens Havikerwaard HDD 14: 1x BUIS HDPE Ø560mm PE100 SDR11, t.b.v. waterleiding				
08-10-2024 08-10-2024				
A1 1:500 1/1				
1723401-001-BT140 1				