


Kap over-zicht

21-612-01.
13-12-23

[Handwritten signature]

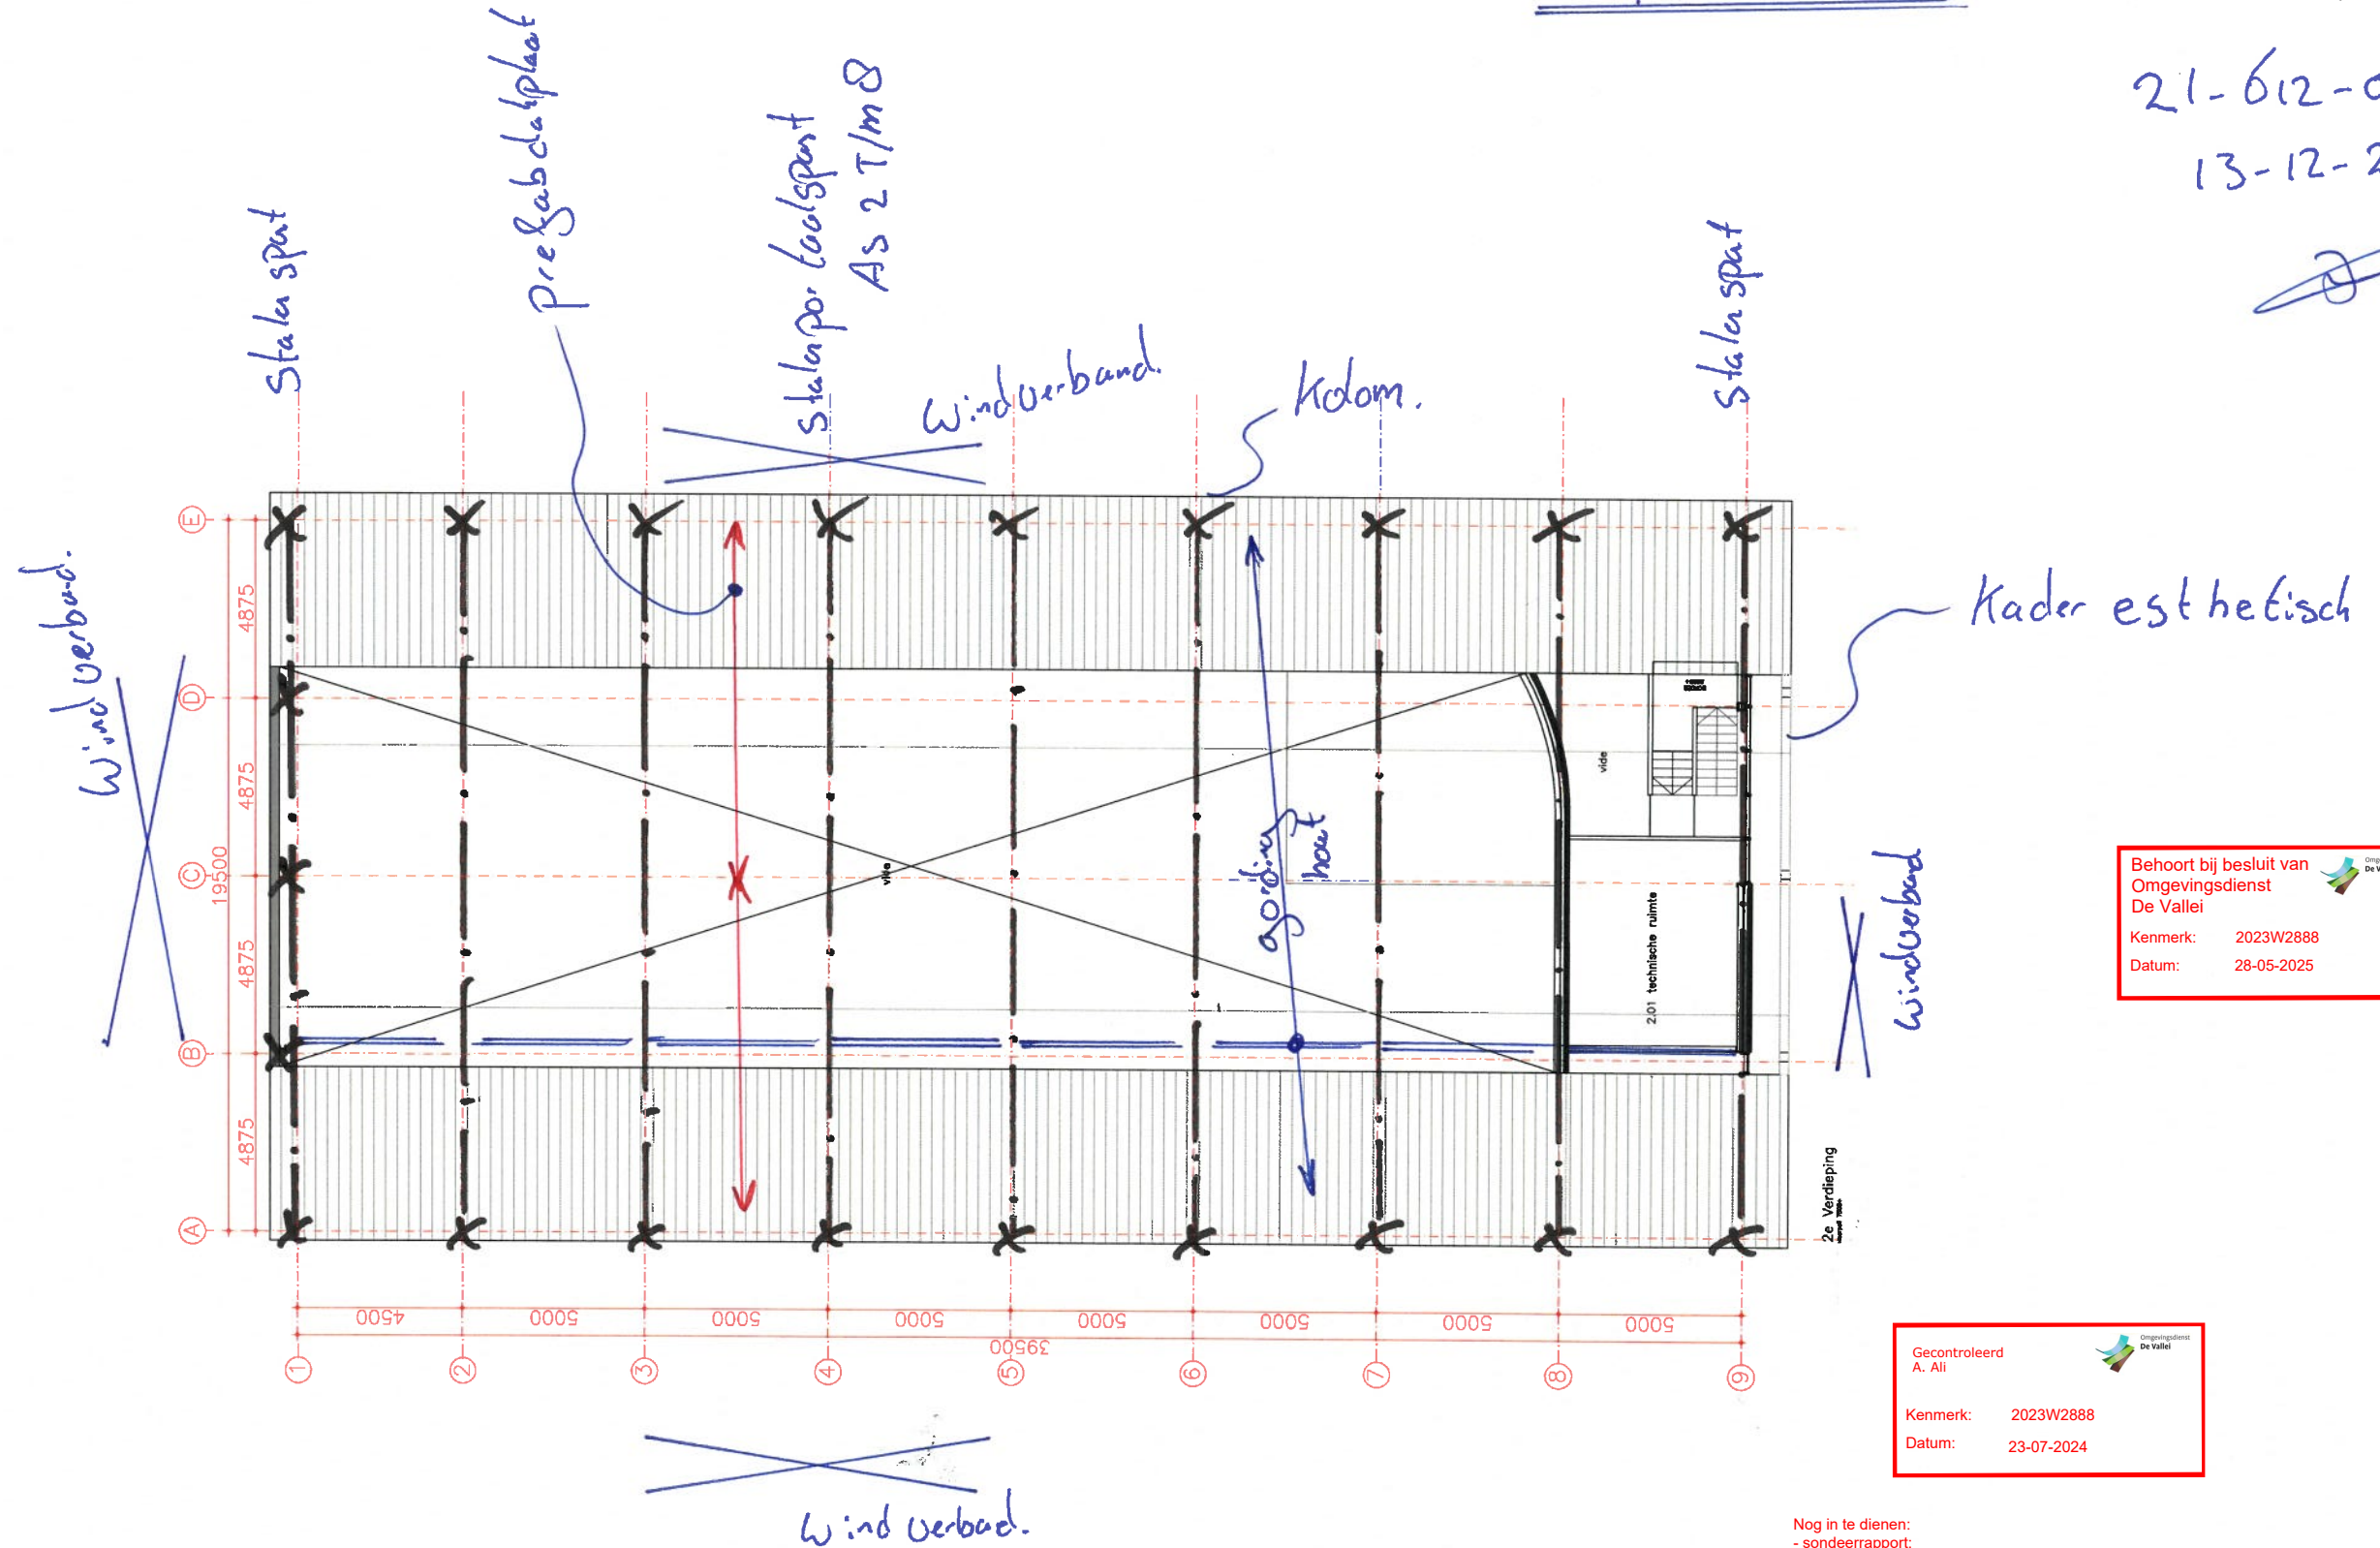

Behoort bij besluit van
Omgevingsdienst
De Vallei

Kenmerk: 2023W2888
Datum: 28-05-2025

Gecontroleerd
A. Ali

Kenmerk: 2023W2888
Datum: 23-07-2024


Nog in te dienen:
- sondeerrapport;
- constructieberekening en tekeningen van de prefab onderdelen

2^e verd.

21.612.01

13.12.23

[Handwritten signature]

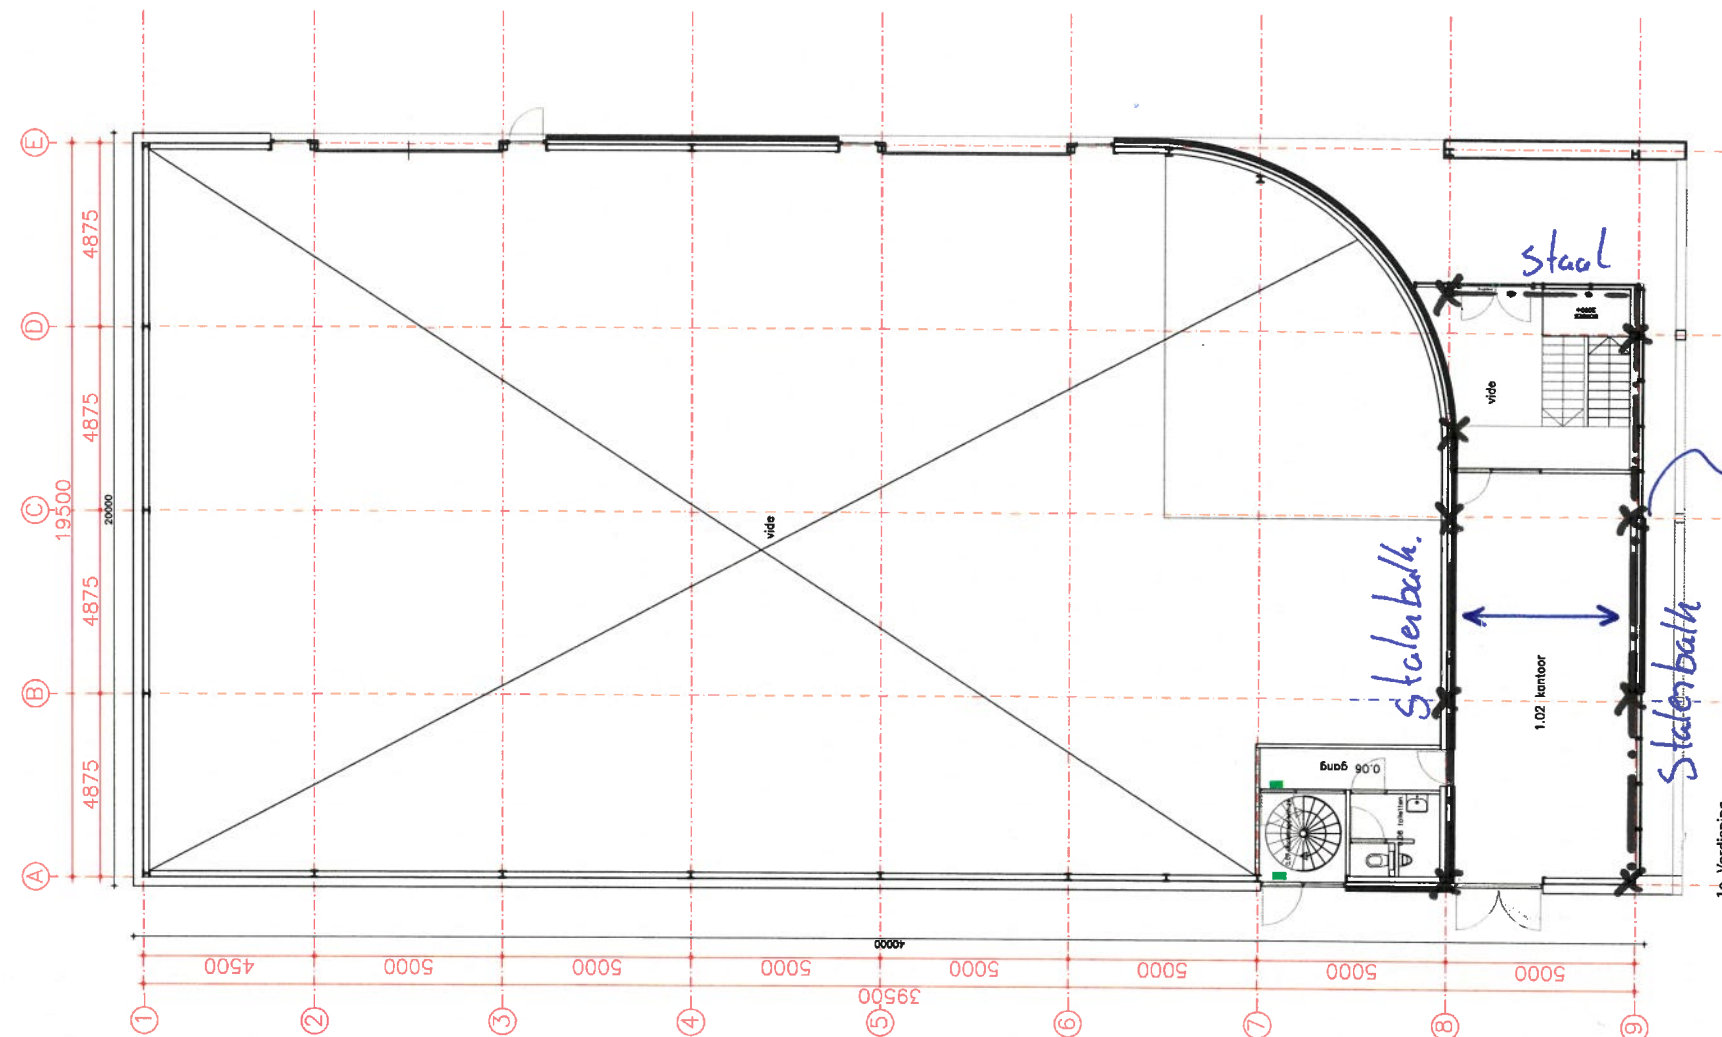

Behoort bij besluit van
Omgevingsdienst
De Vallei

Kenmerk: 2023W2888
Datum: 28-05-2025

↔ Kanaalplaat 200 mm
i.c.m. druklaag 60mm.

$$q_{gh} = 2.5 \text{ kN/m}^2 \text{ excl. E.g. Kanaalplaat}$$

$$q_{gh} = 2.5 + 1.20 \text{ kN/m}^2 \quad \gamma_0 = 0.5$$

13-12-23



$q_{gk} = 2,9 \text{ kN/m}^2 \text{ excl. Fg plat}$
 $q_{gk} = 5,0 \text{ kN/m}^2 \text{ } \psi_0 = 0,5$

Sundering / Bagg.

21-612-01

13-12-23

[Handwritten signature]

