




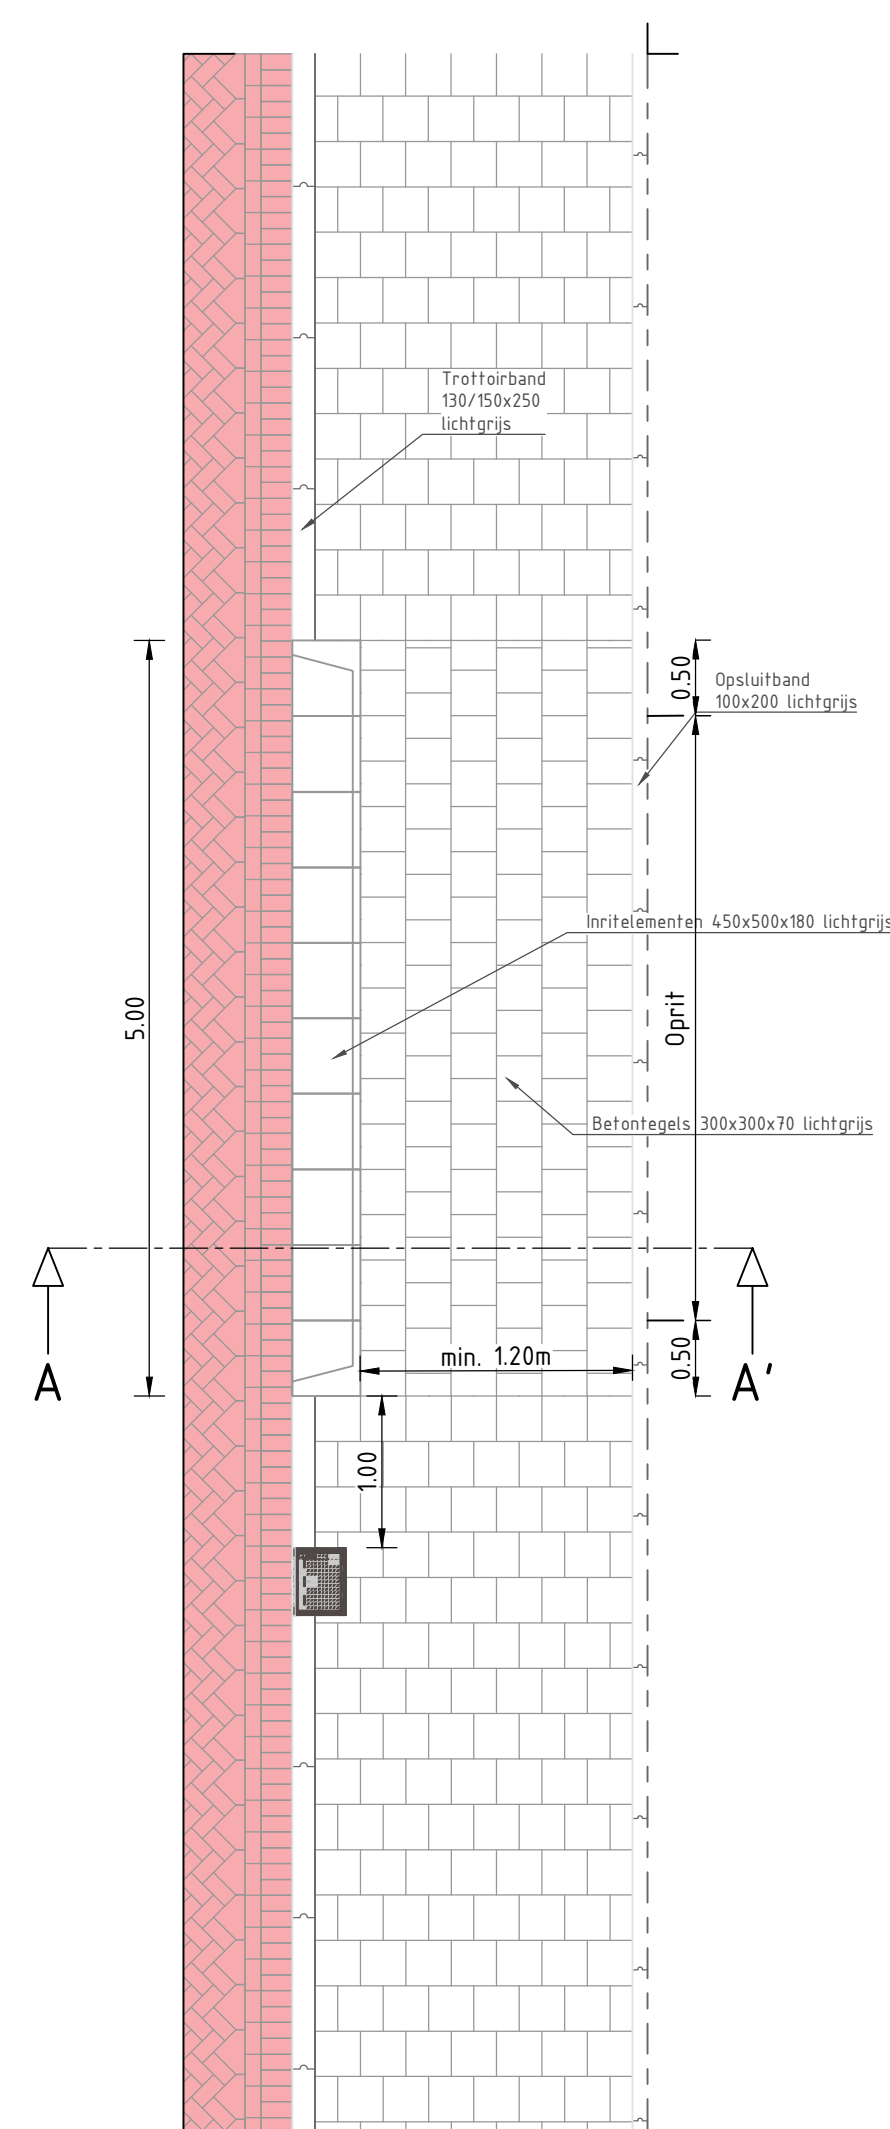


Principe detail particuliere inrit

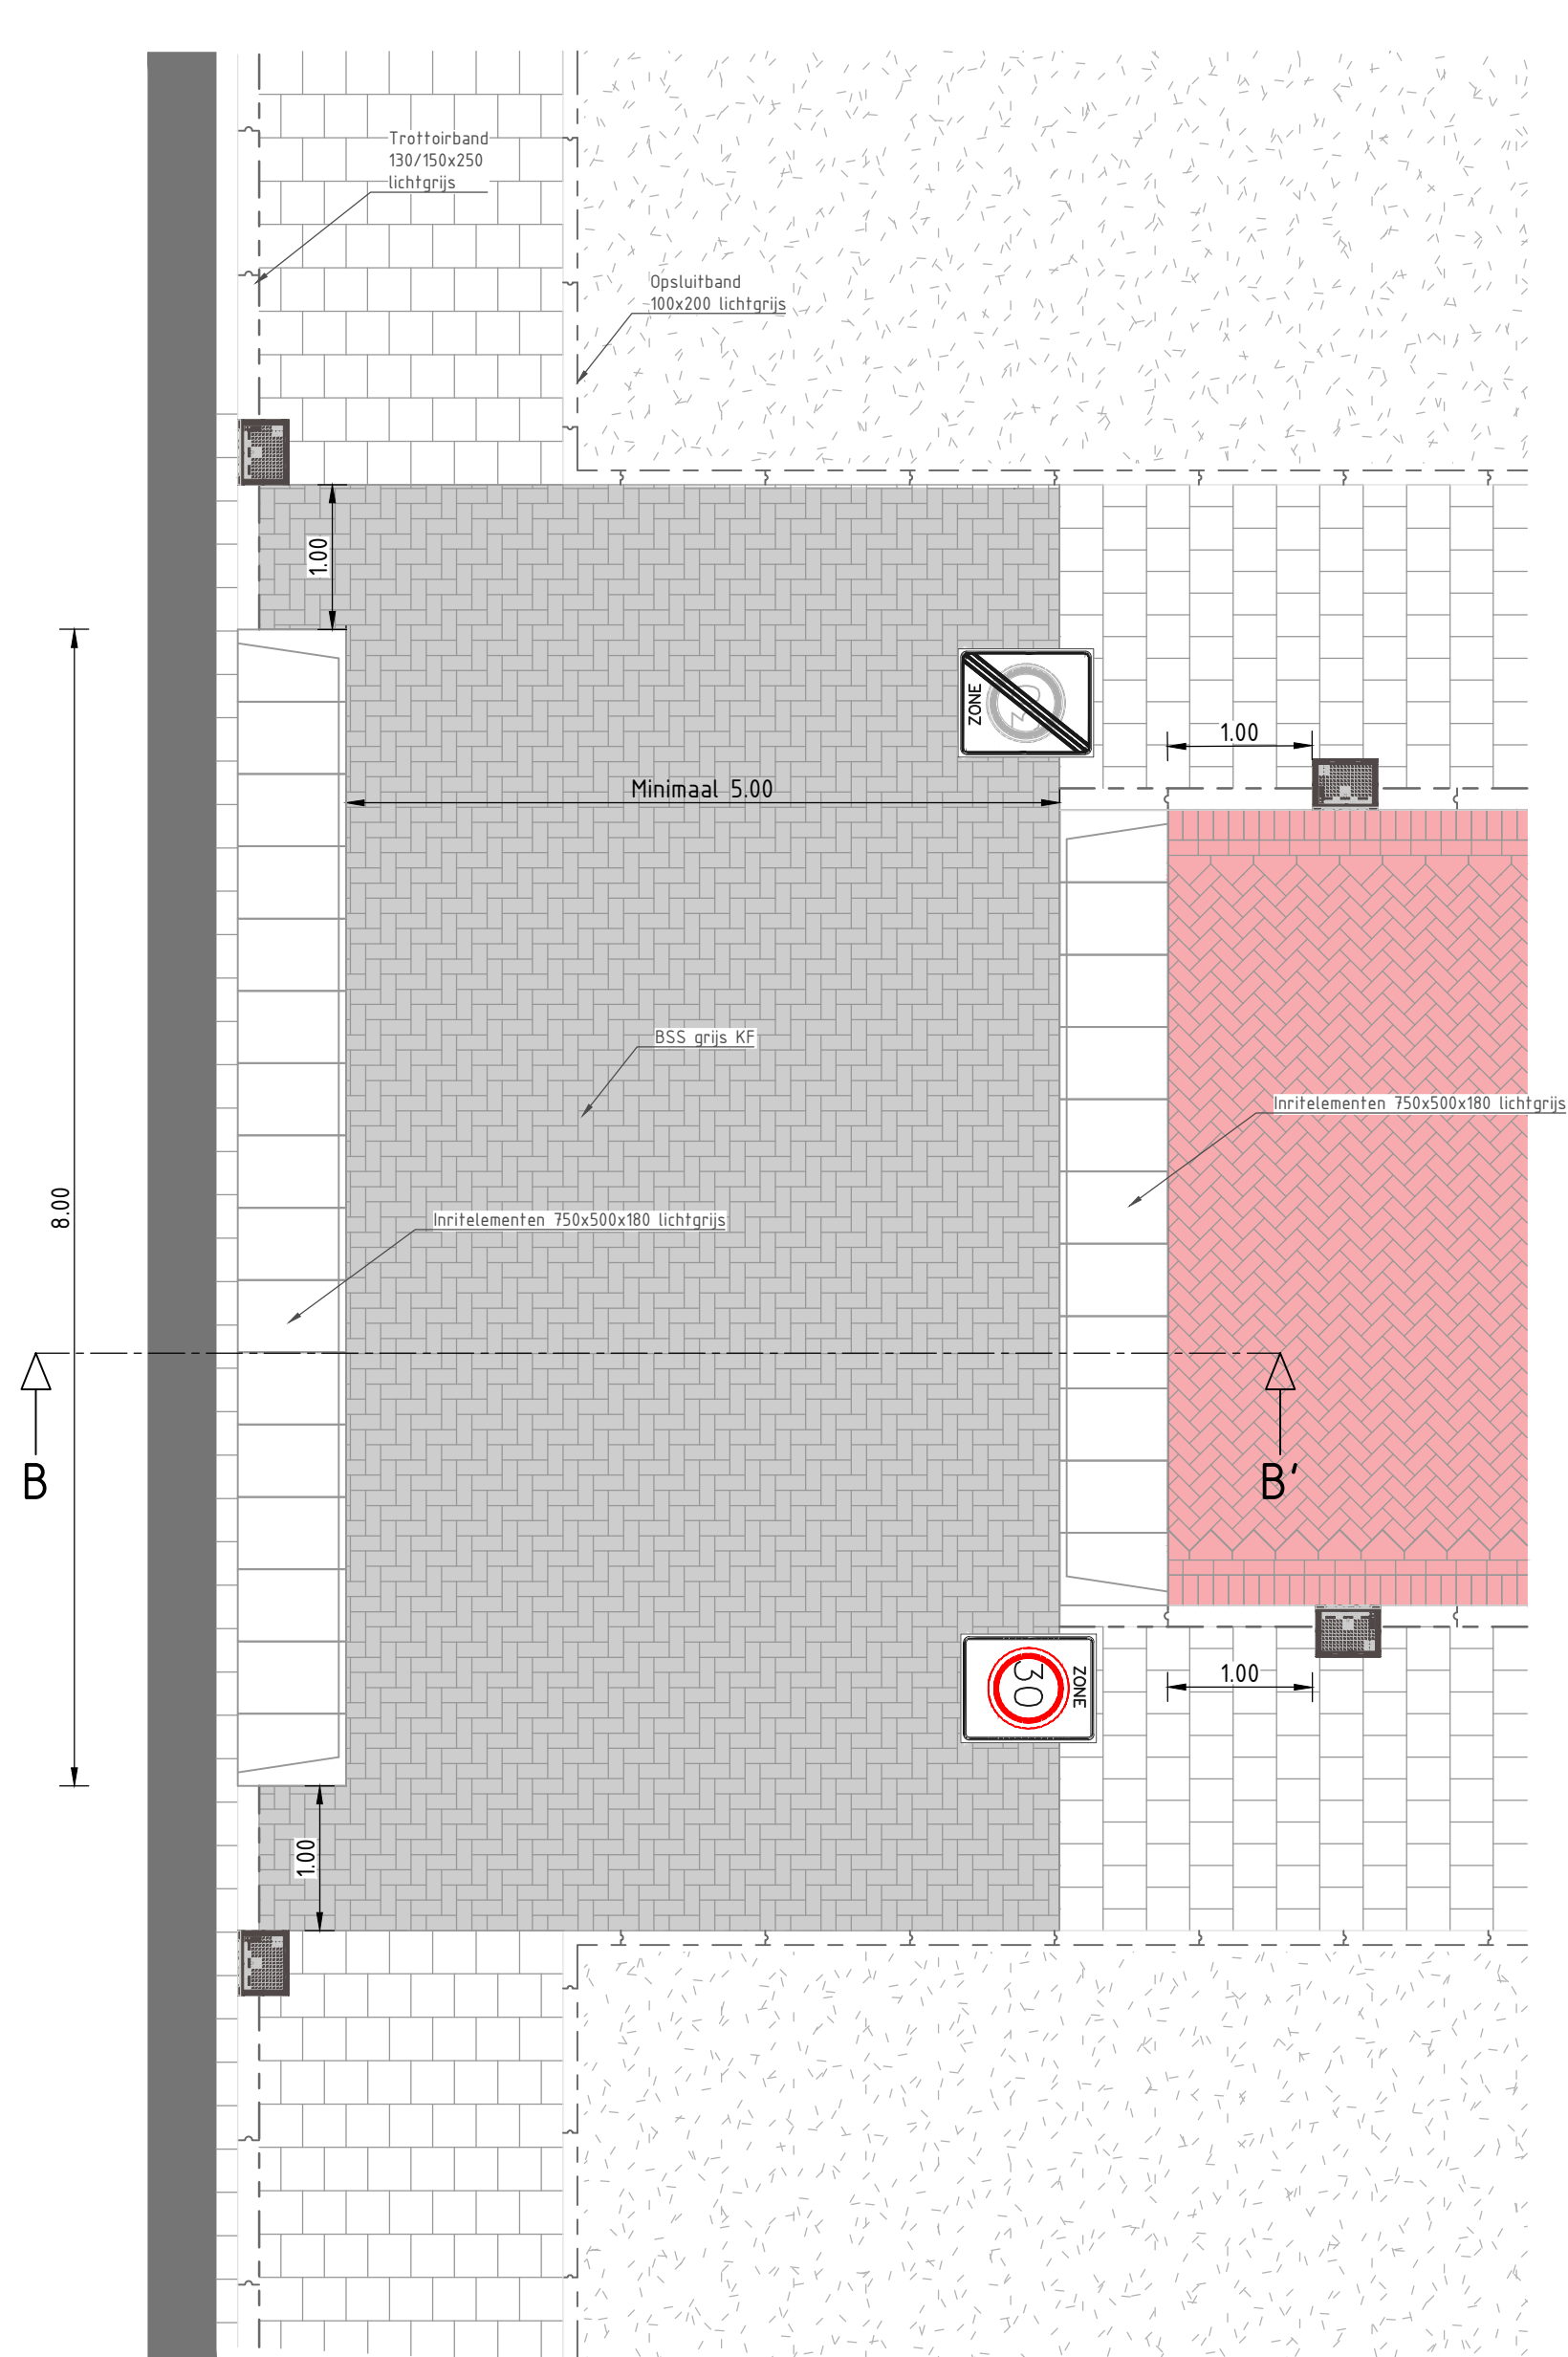


Principe detail inrit gebiedsontsluitingsweg naar erftoegangs 30km/h

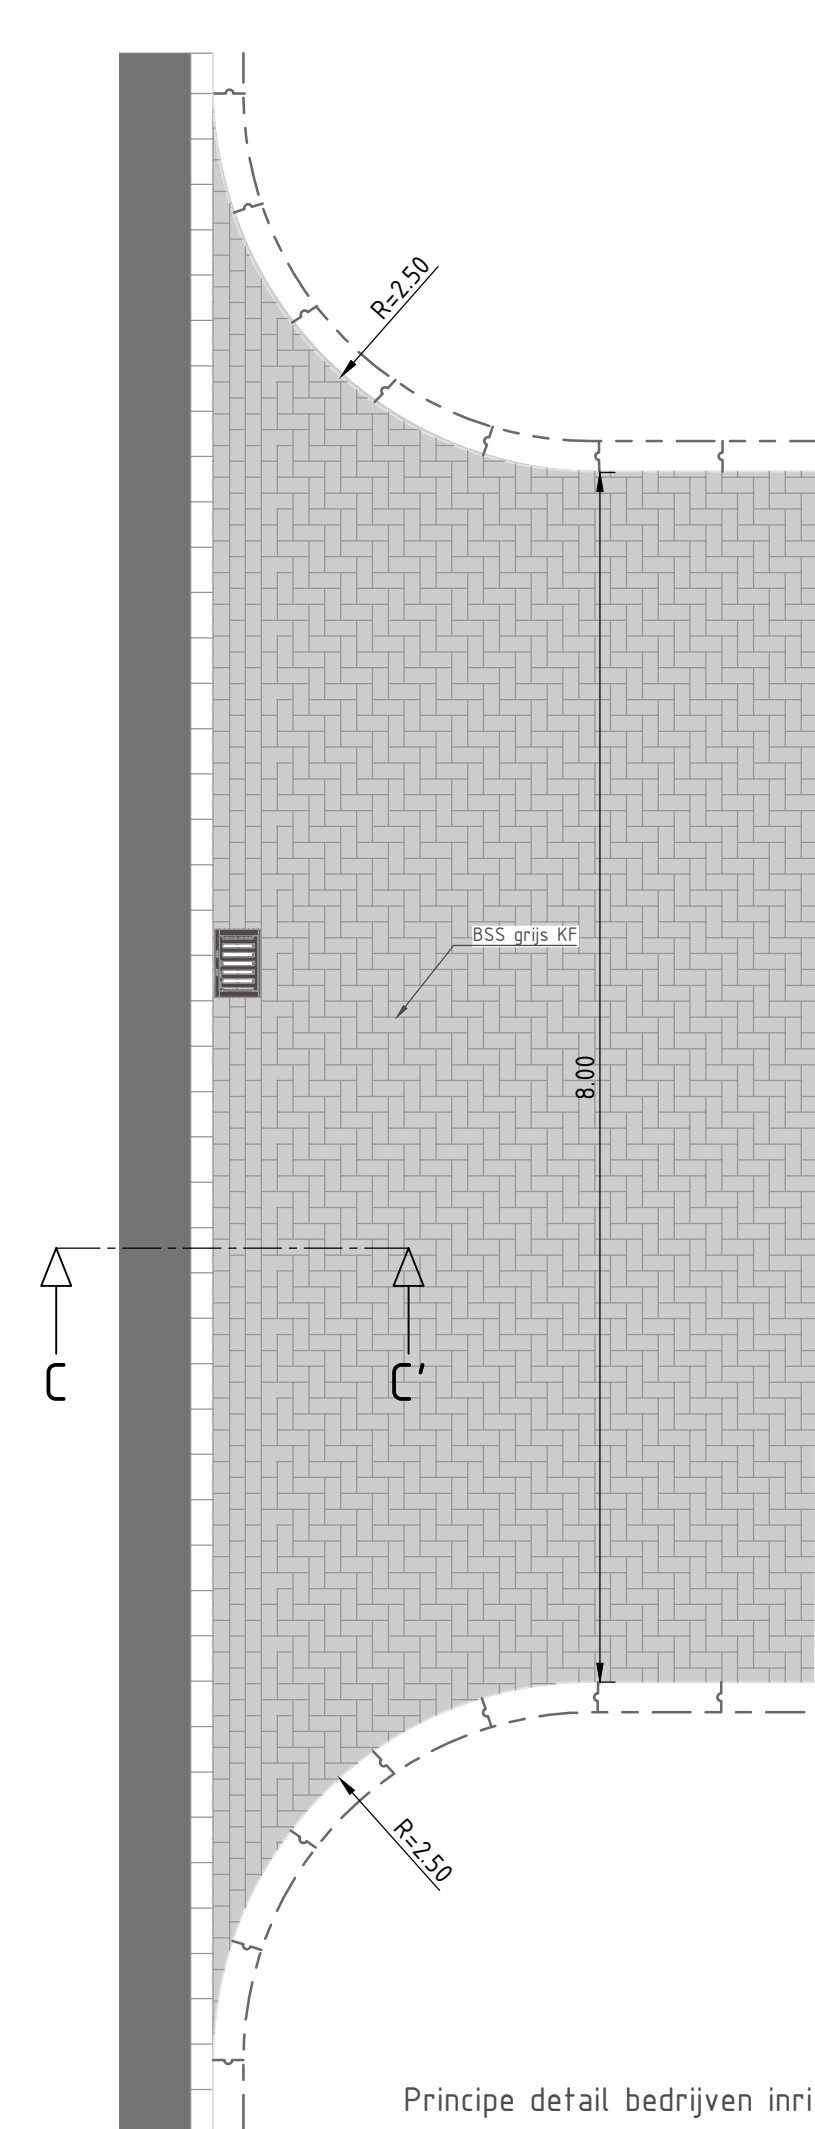


Principe detail bedrijven inrit

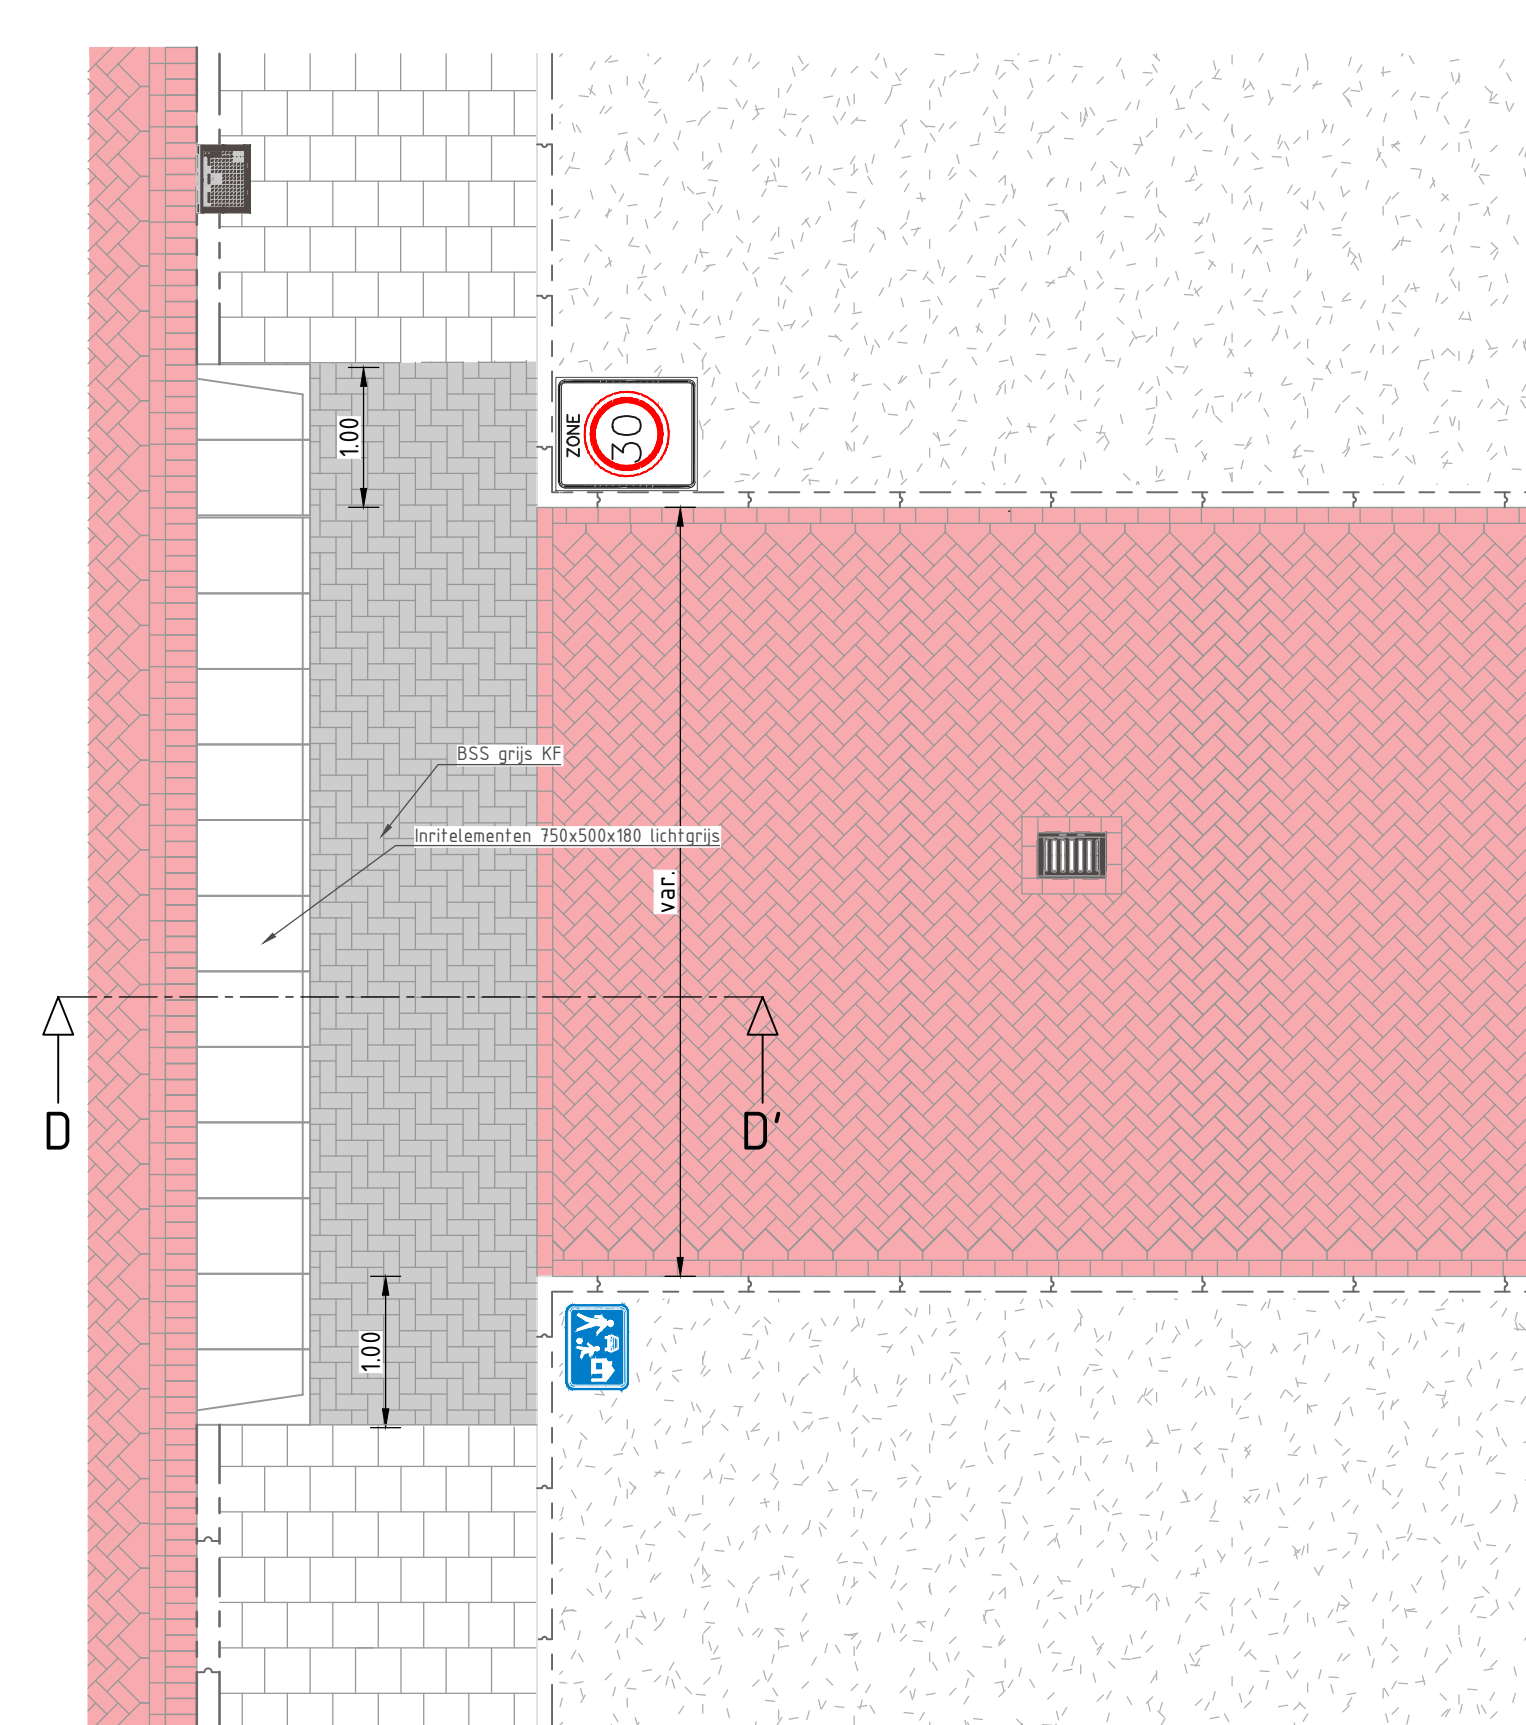


Principe detail inrit erftoegangsweg 30 km/h naar woonerf

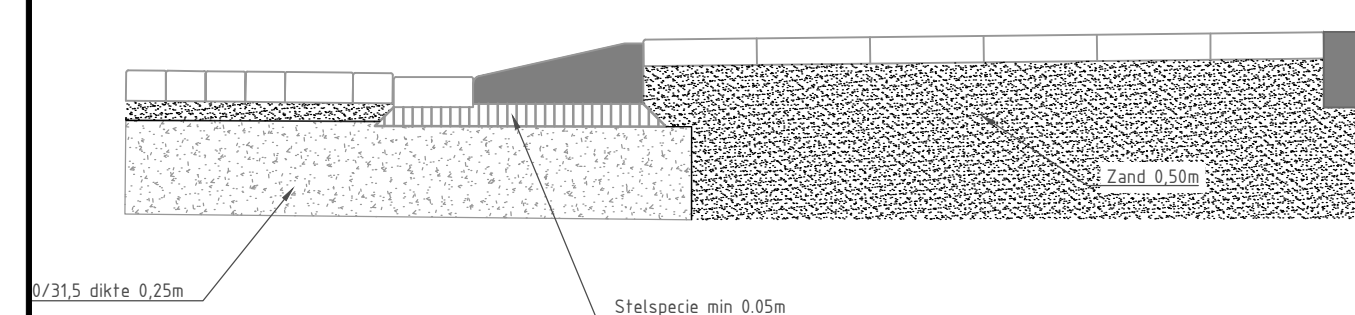


Doorsnede A-A'
Schaal 1:20

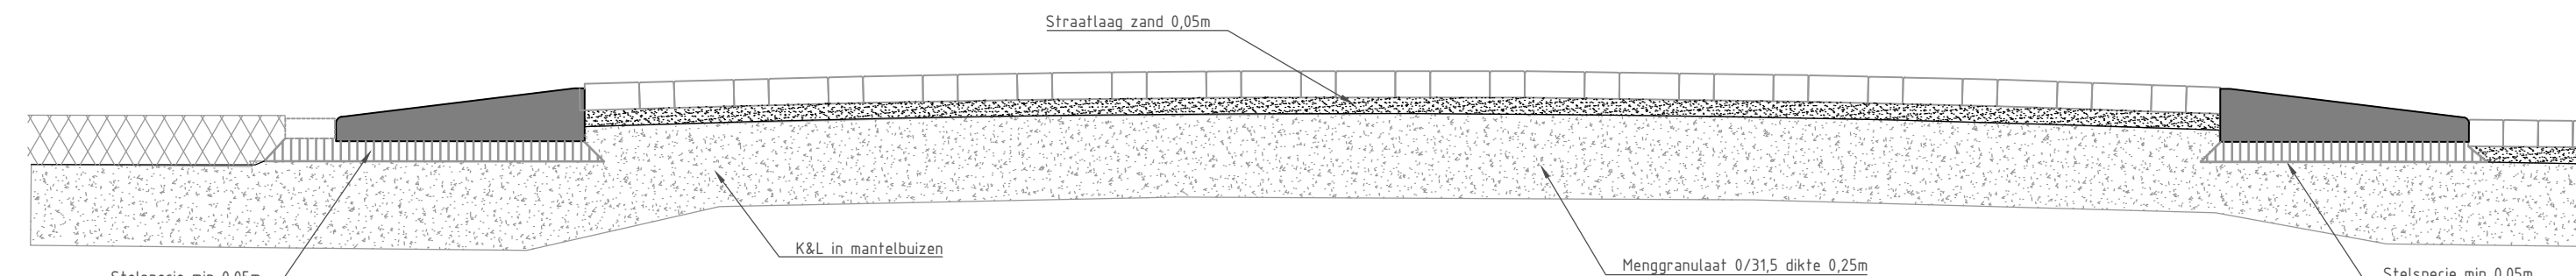


Doorsnede B-B'
Schaal 1:20

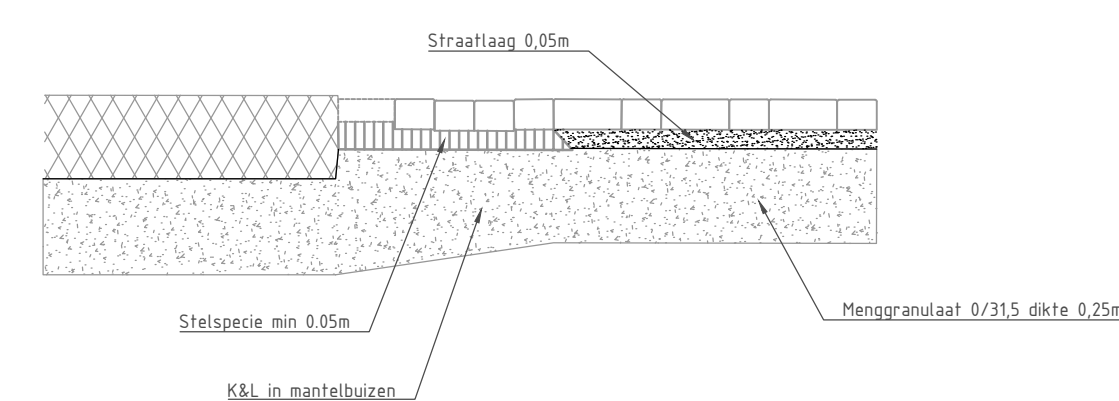

Doorsnede C-C'
Schaal 1:20

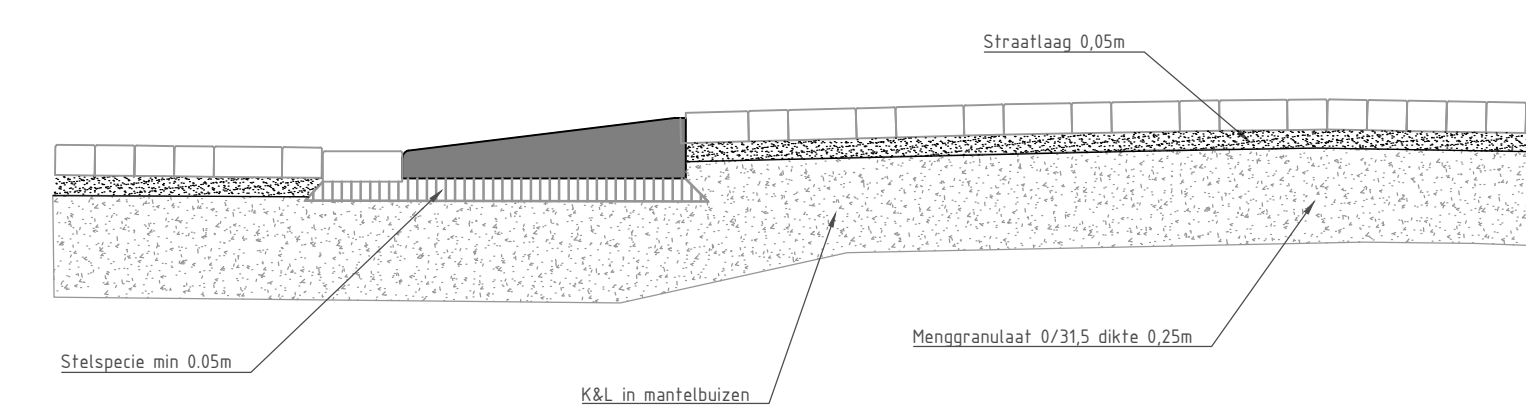

Doorsnede D-D'
Schaal 1:20

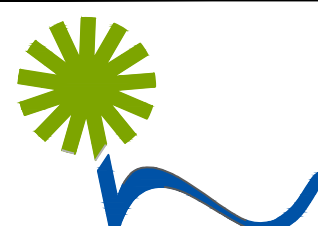

gemeente Nieuwkoop
De Meije, Korteraar, Langeraar, Nieuwkoop, Nieuween, Noordeinde, Noorden
Noordse Dorp, Papeneveer, Ter Aar, Vrouwenakker, Woerdense Verlaat, Zevenhoven

Wegen

Aardseweg 4
2461 CC Ter Aar
Postbus 1
2460 AA Ter Aar
Telefoon: 14-0172
Fax: 0172-574802
Internet: www.nieuwkoop.nl
E-mail: info@nieuwkoop.nl

Kern: _____ **Wijk:** _____

Project : Handboek openbare ruimte deel B	Gewijzigd : _____	Goedgekeurd: _____
Onderwerp : Inritconstructies	0 Definitief	
Onderdeel : NVT	1	
	2	
	3	
	4	
	5	

Getekend : F. Steenvoorden	Bestek : NVT
Datum : 12-12-2023	Formaat : A1
Status : Definitief	Schaal : 1:50

Tek.nr. : WEG-008