
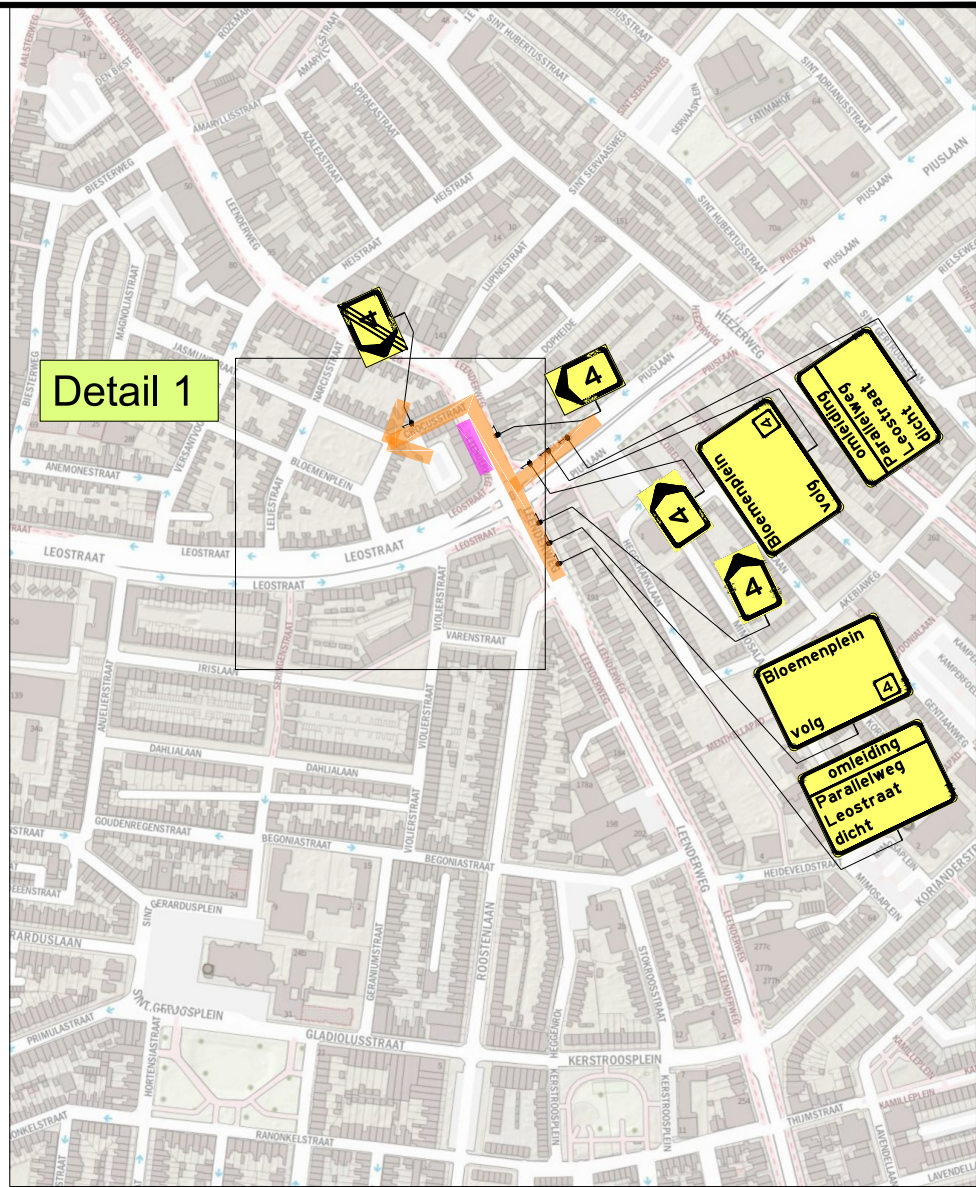


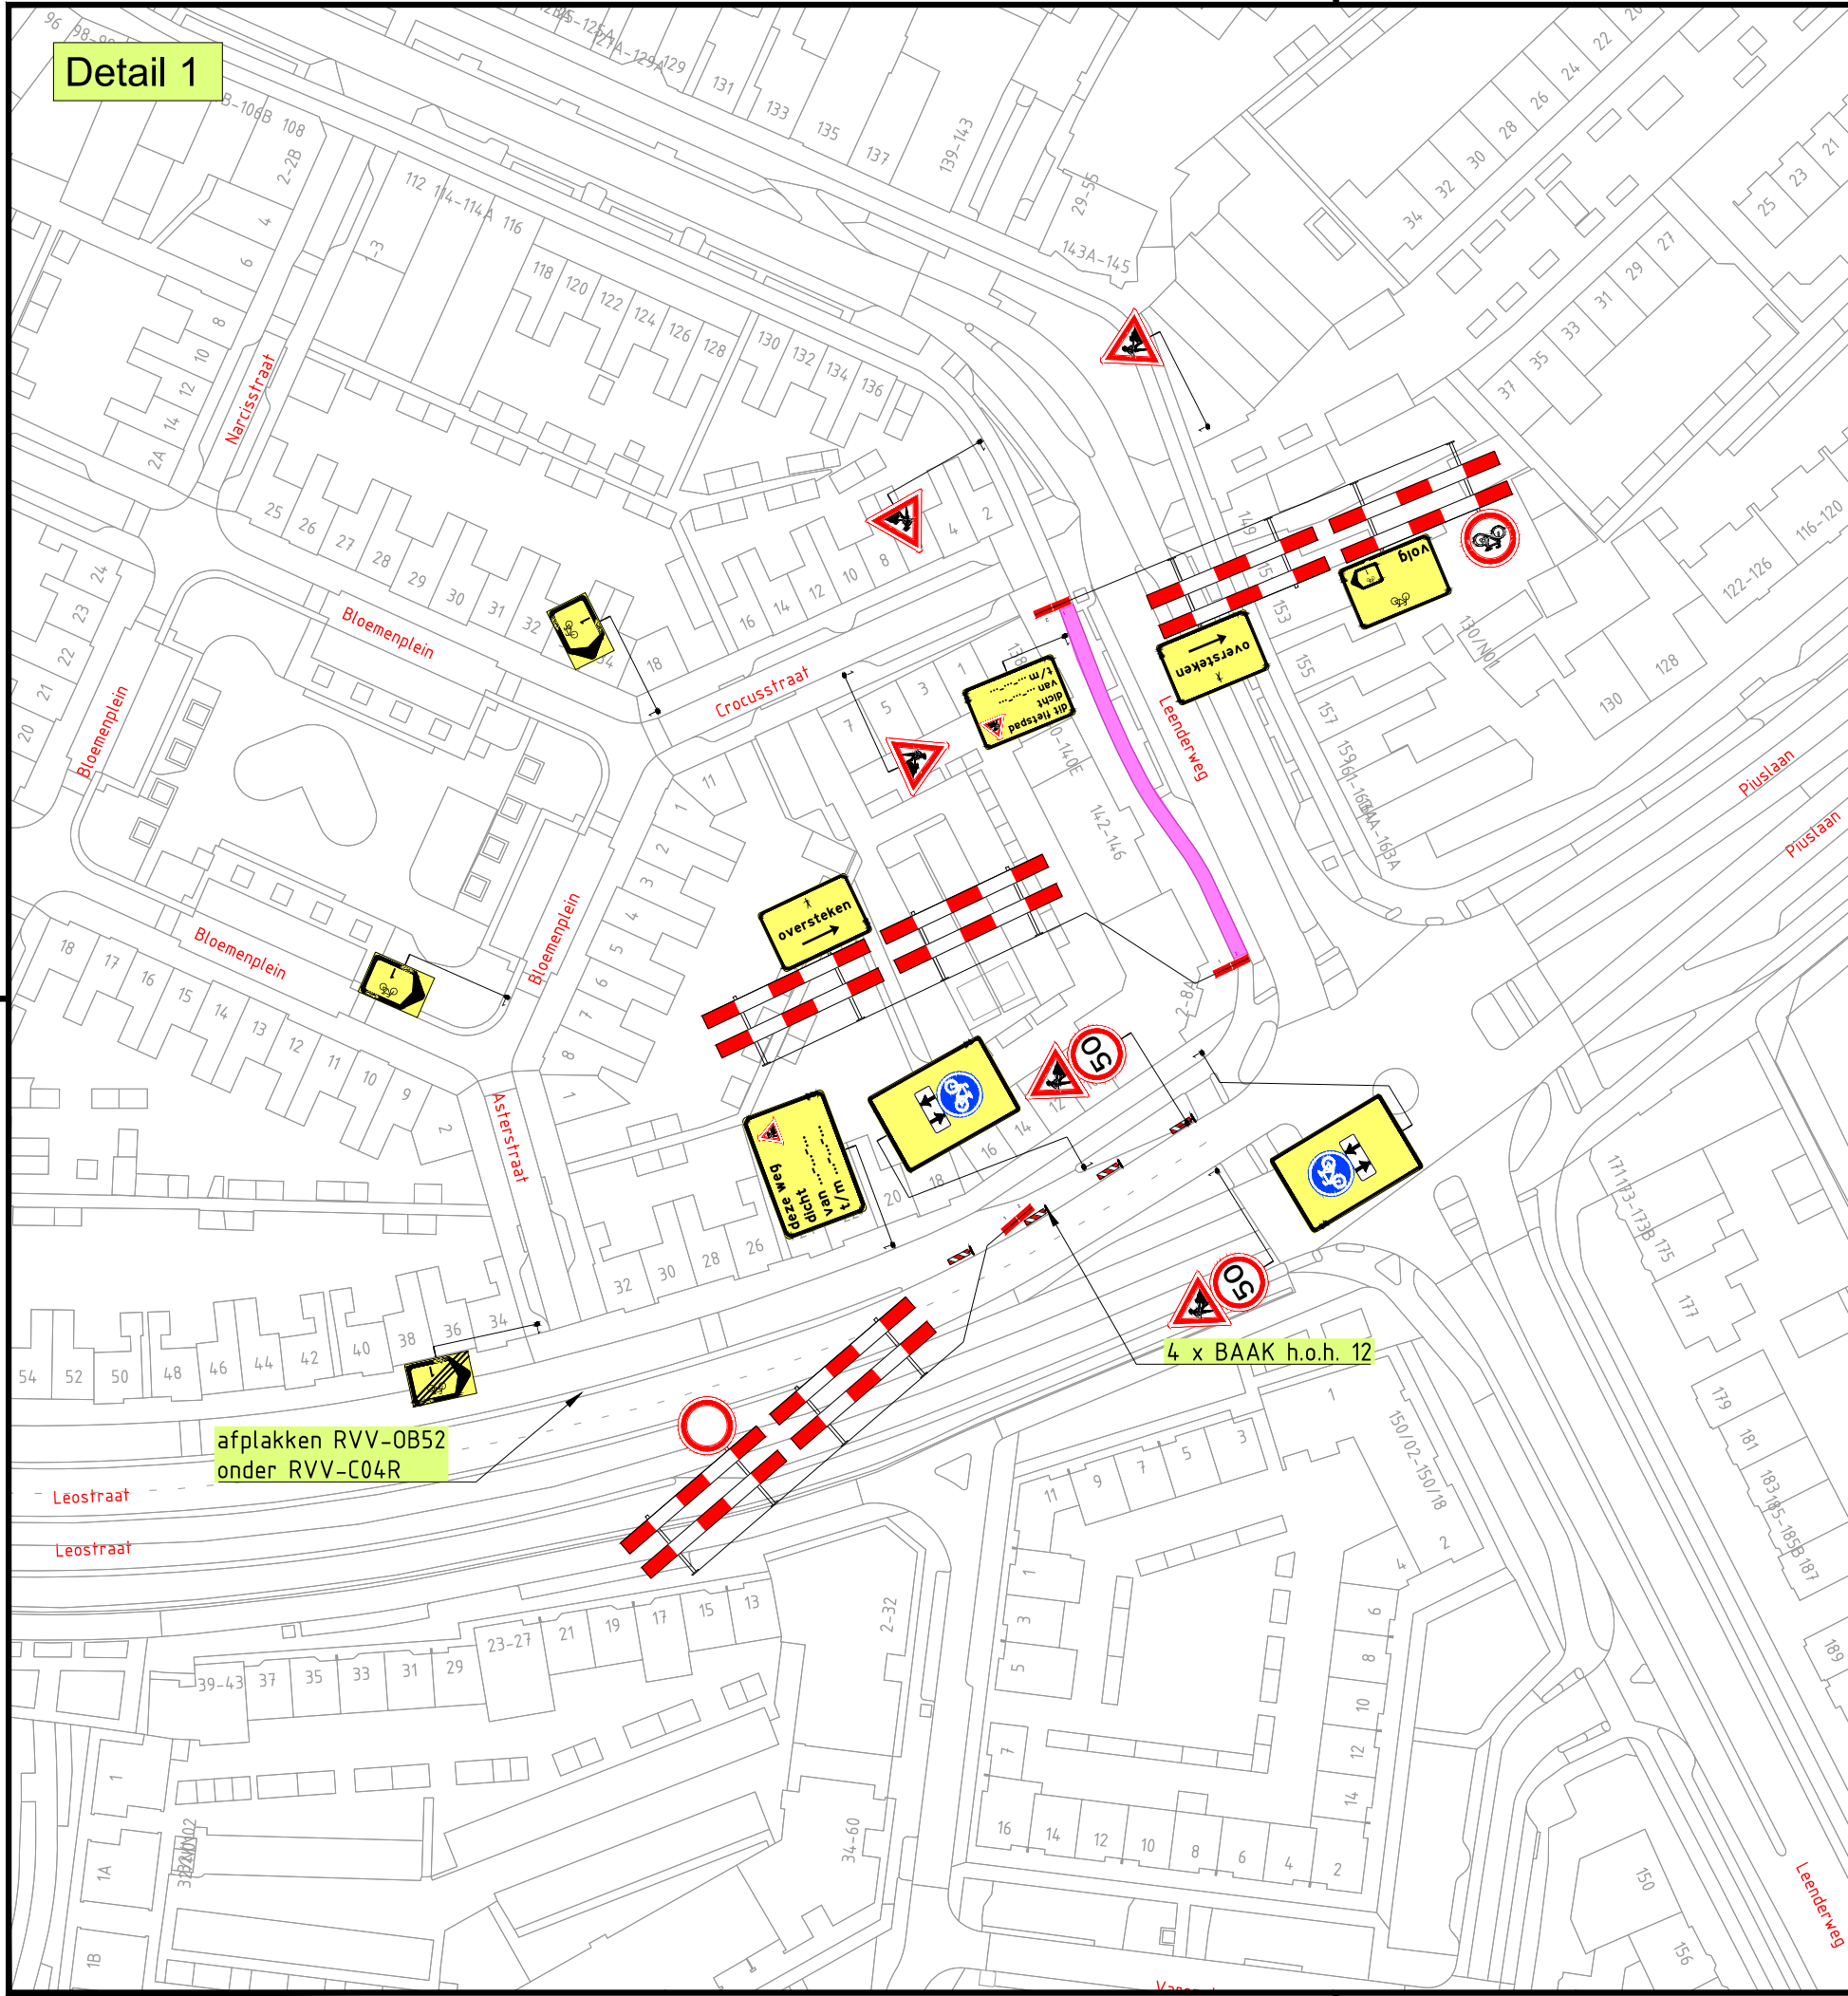

LEGENDA

- Werkvak
- Vooraankondiging minimaal 2 weken voor aanvang werkzaamheden plaatsen

1	16-04-25	Niek Bruijninx	Bjorn van de Kerkhof	CONCEPT
Versie:	Datum:	Getekend:	Vrijgegeven:	Omschrijving / Status:
BUKO. INFRA SUPPORT		REGIO VESTIGING EINDHOVEN Hooge Zijde 1 5626 DC Eindhoven 040 - 28 24 279 infrasupport@buko.nl		Bouwbedrijf Van Grunsven
Project: Eindhoven Leestraat		EINDHOVEN		
Onderdeel: Leestraat 18, Eindhoven Fase: Fietspad verbreden				
Boss nr.: 663823	Schaal: 1:1000	Formaat: A3		
Documenttype: Bebodingsplan	Blad: 1 van 1	Tekening nr. 25.14.0263.1		
Aanvullende gegevens: BRL9101 Cert.nr. NCK.2022.389.BRL9101.H264.2		- Conflicterende bebodding afplakken/afkruisen - De locatie van de bebodding is indicatief, exacte locatie wordt in het werk bepaald - Afzettingen en omleidingen conform regelgeving CROW 96a/b		