## Omleiding t.b.v. automobilisten




## Omleiding t.b.v. fietsers




## Omleiding t.b.v. voetgangers

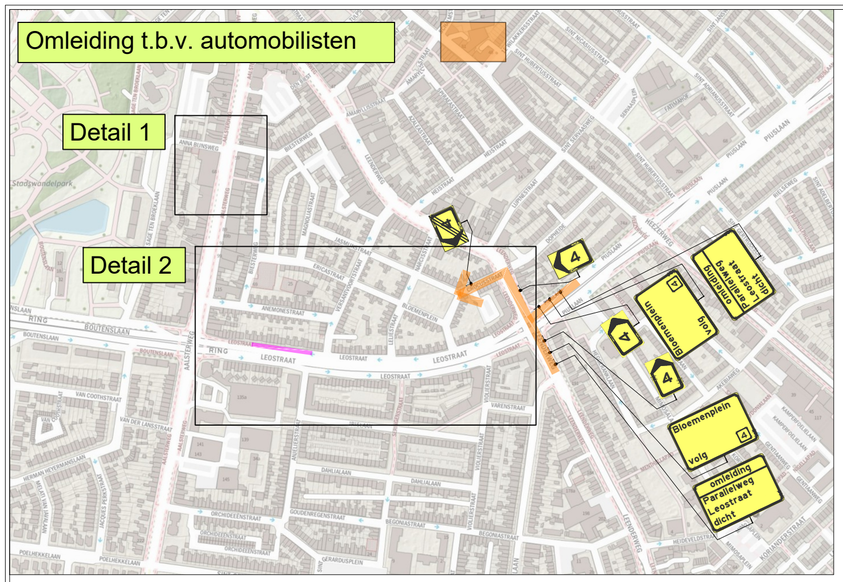


Dwarsprofiel A
Schaal:
1:100

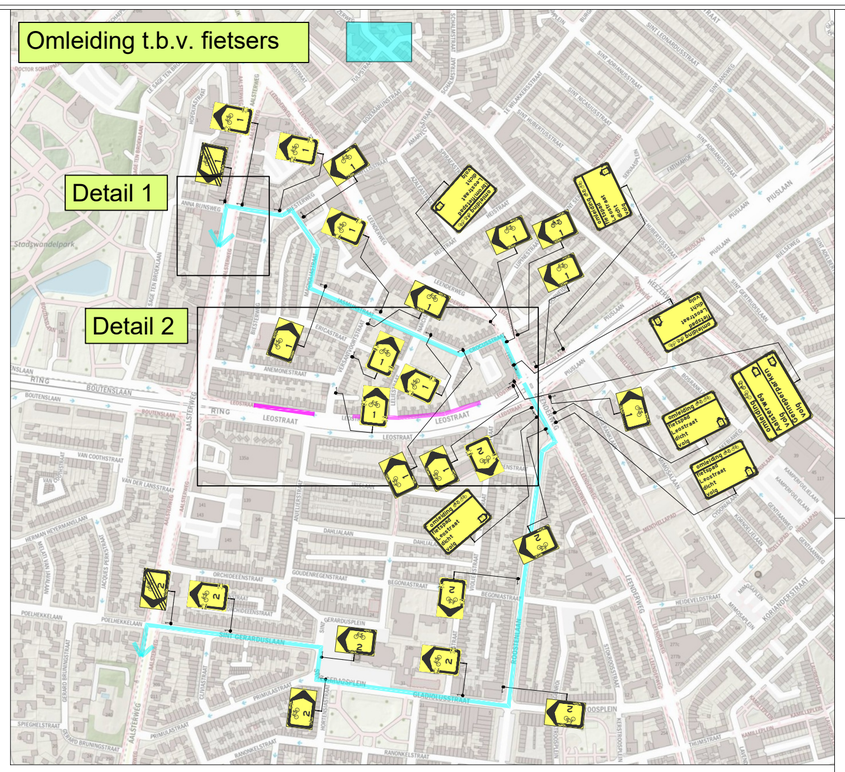


## Detail 1

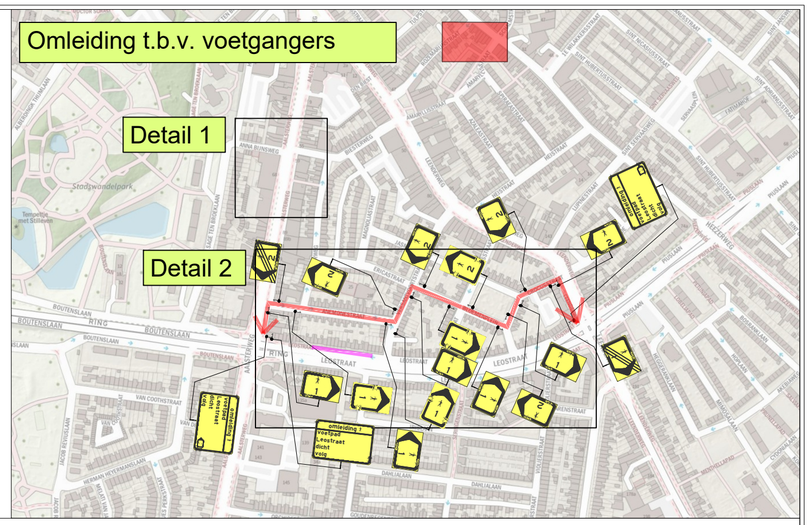


## Detail 2

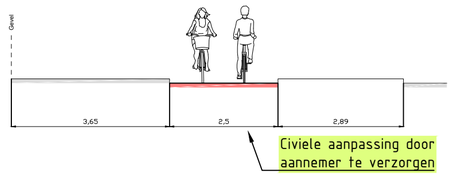


Werkvak

Bouwplaats

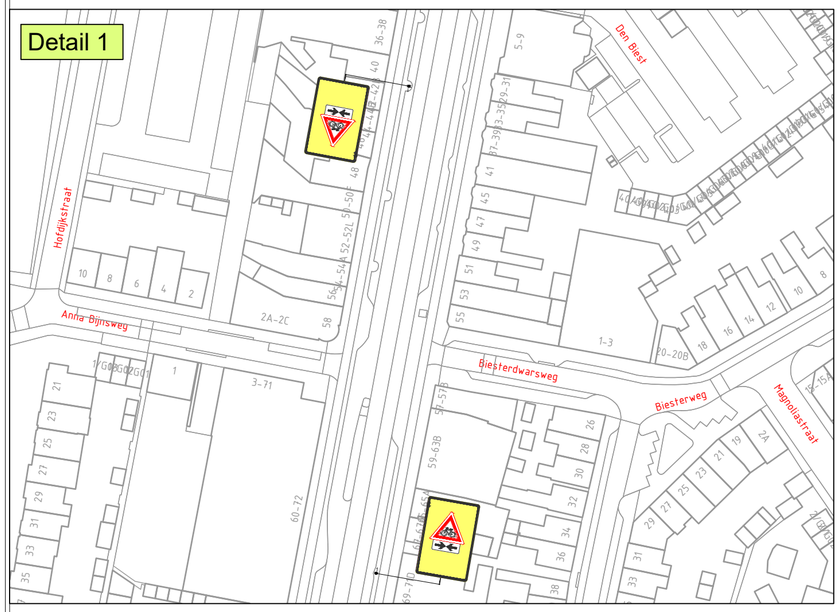Project / omschrijving:
Gemeente Eindhoven
Eindhoven
Leostraat
Fase 2 blok 1 en 2
Projectnummer: -
BOSS: 663823

Bouwbedrijf
Van Grunsven

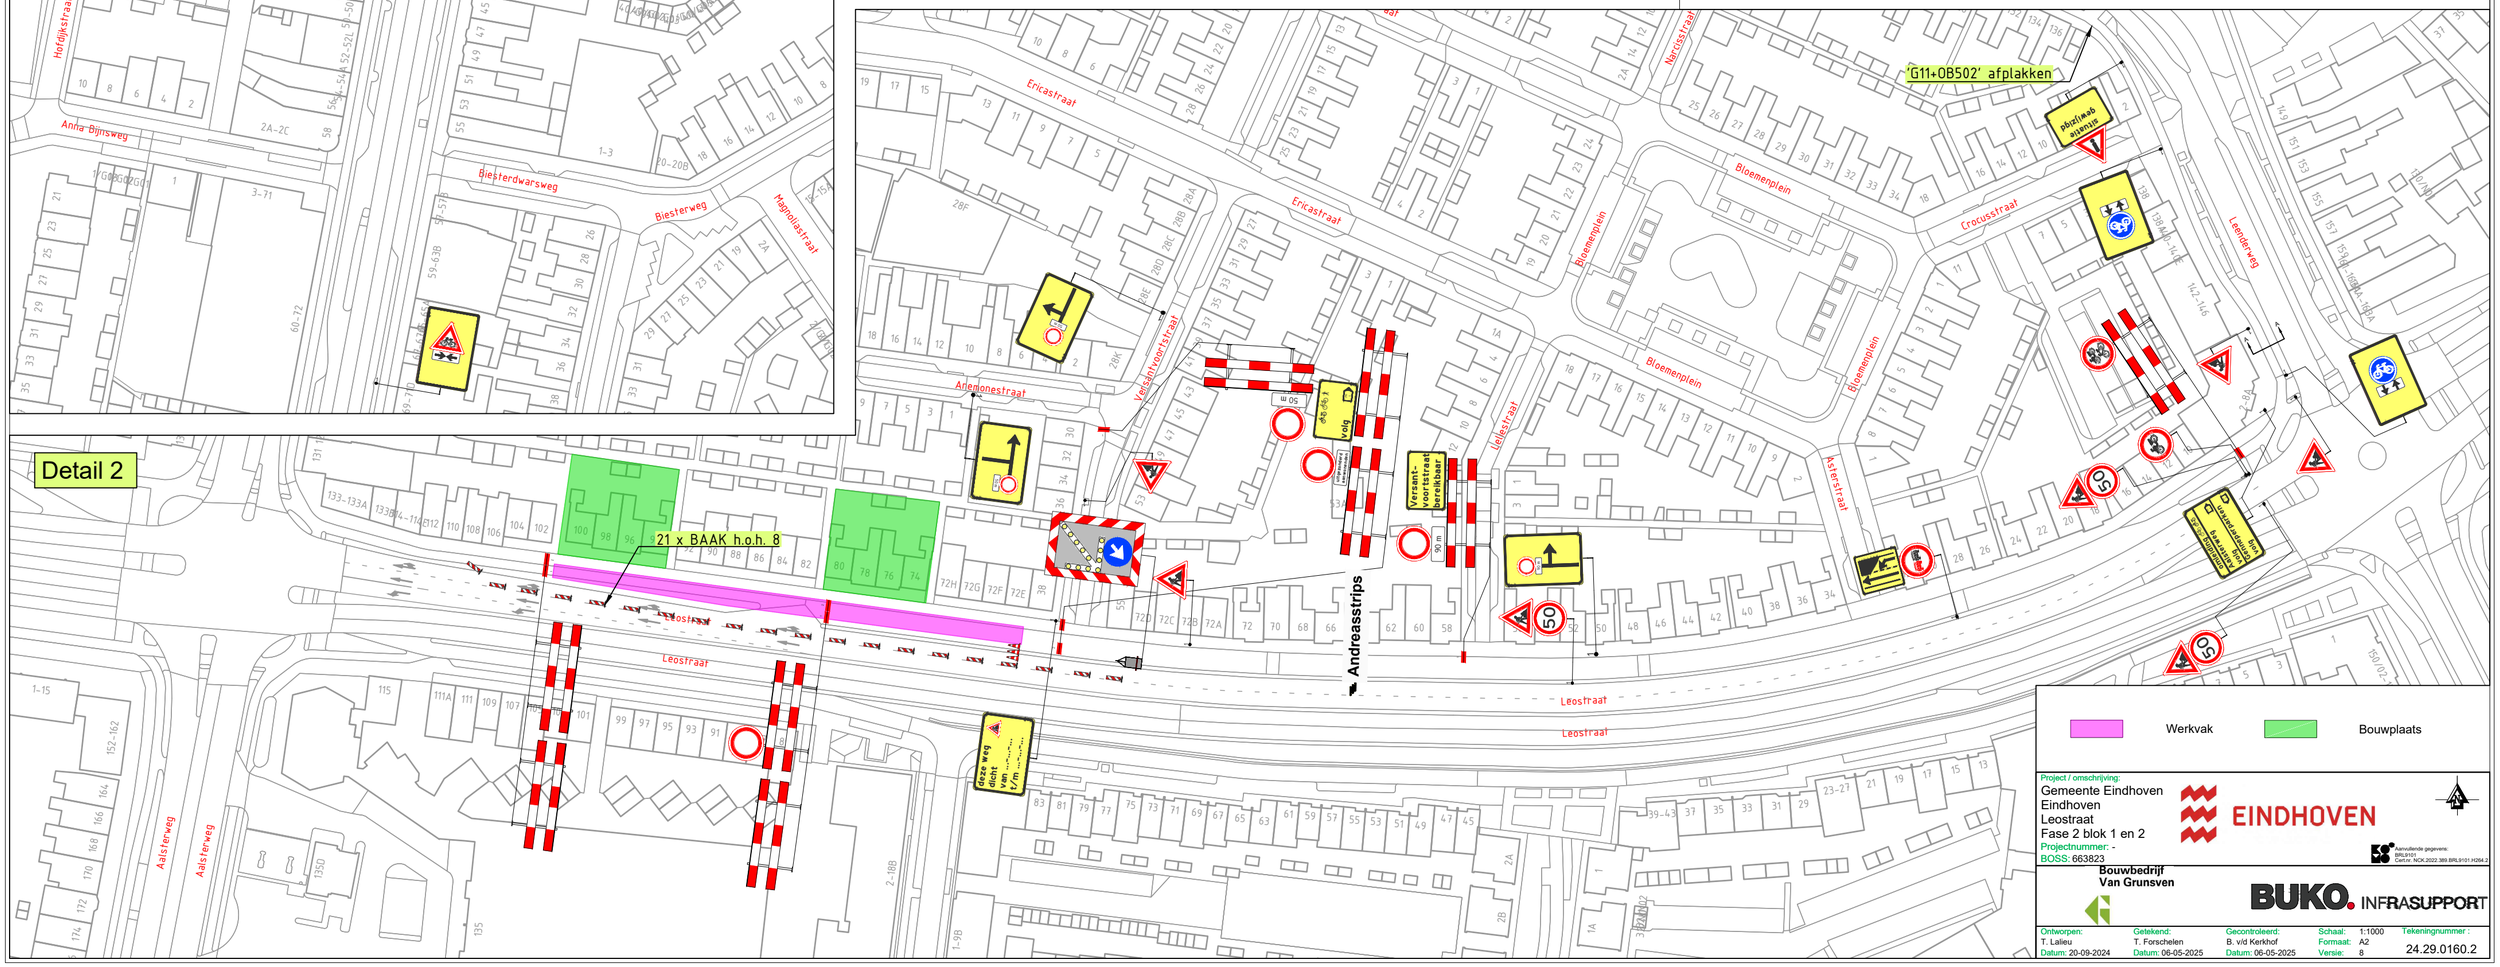EINDHOVEN

Aanvullende gegevens:
BRL9101
Cert.nr. NCK.2022.389.BRL9101.H264.3

BUKO. INFRASUPPORT

| Ontworpen: | Getekend: | Gecontroleerd: | Schaal: | 1:1000 | Tekeningnummer : |
|---|---|---|---|---|---|
| T. Lalieu | T. Forschelen | B. v/d Kerkhof | Formaat: | A2 | 24.29.0160.2 |
| Datum: 20-09-2024 | Datum: 06-05-2025 | Datum: 06-05-2025 | Versie: | 8 | |