


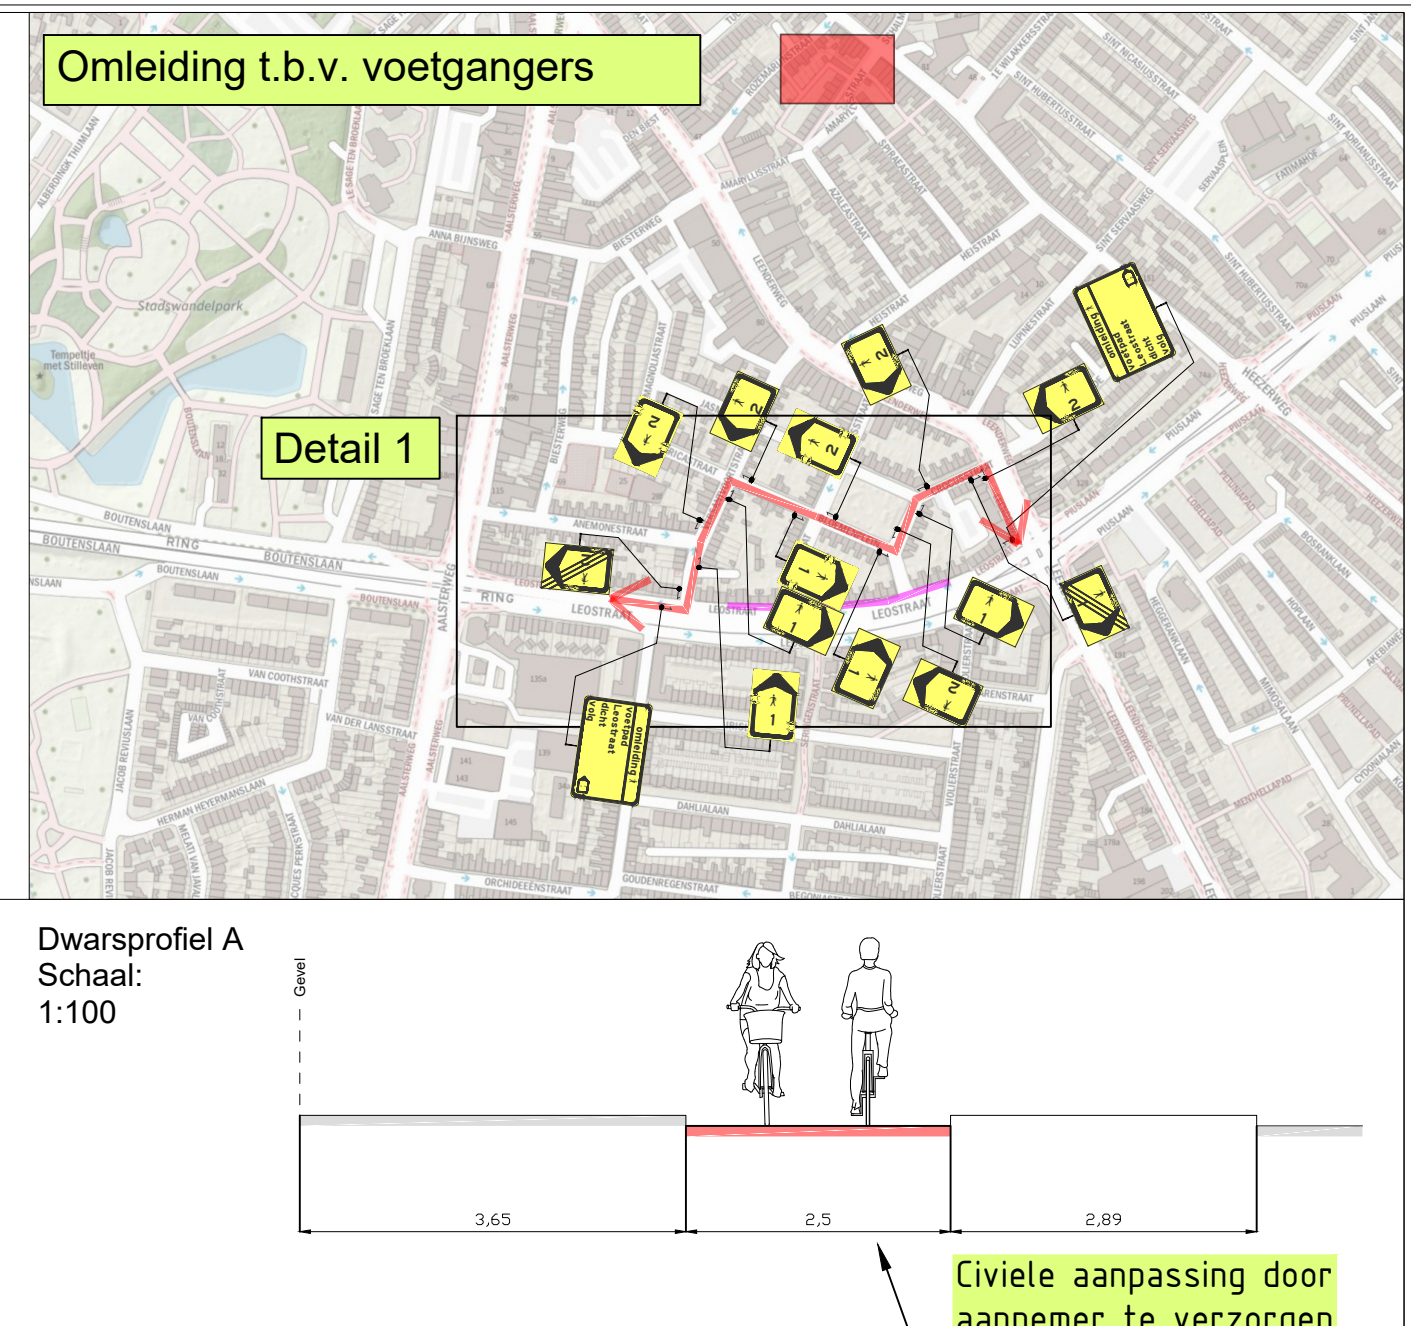
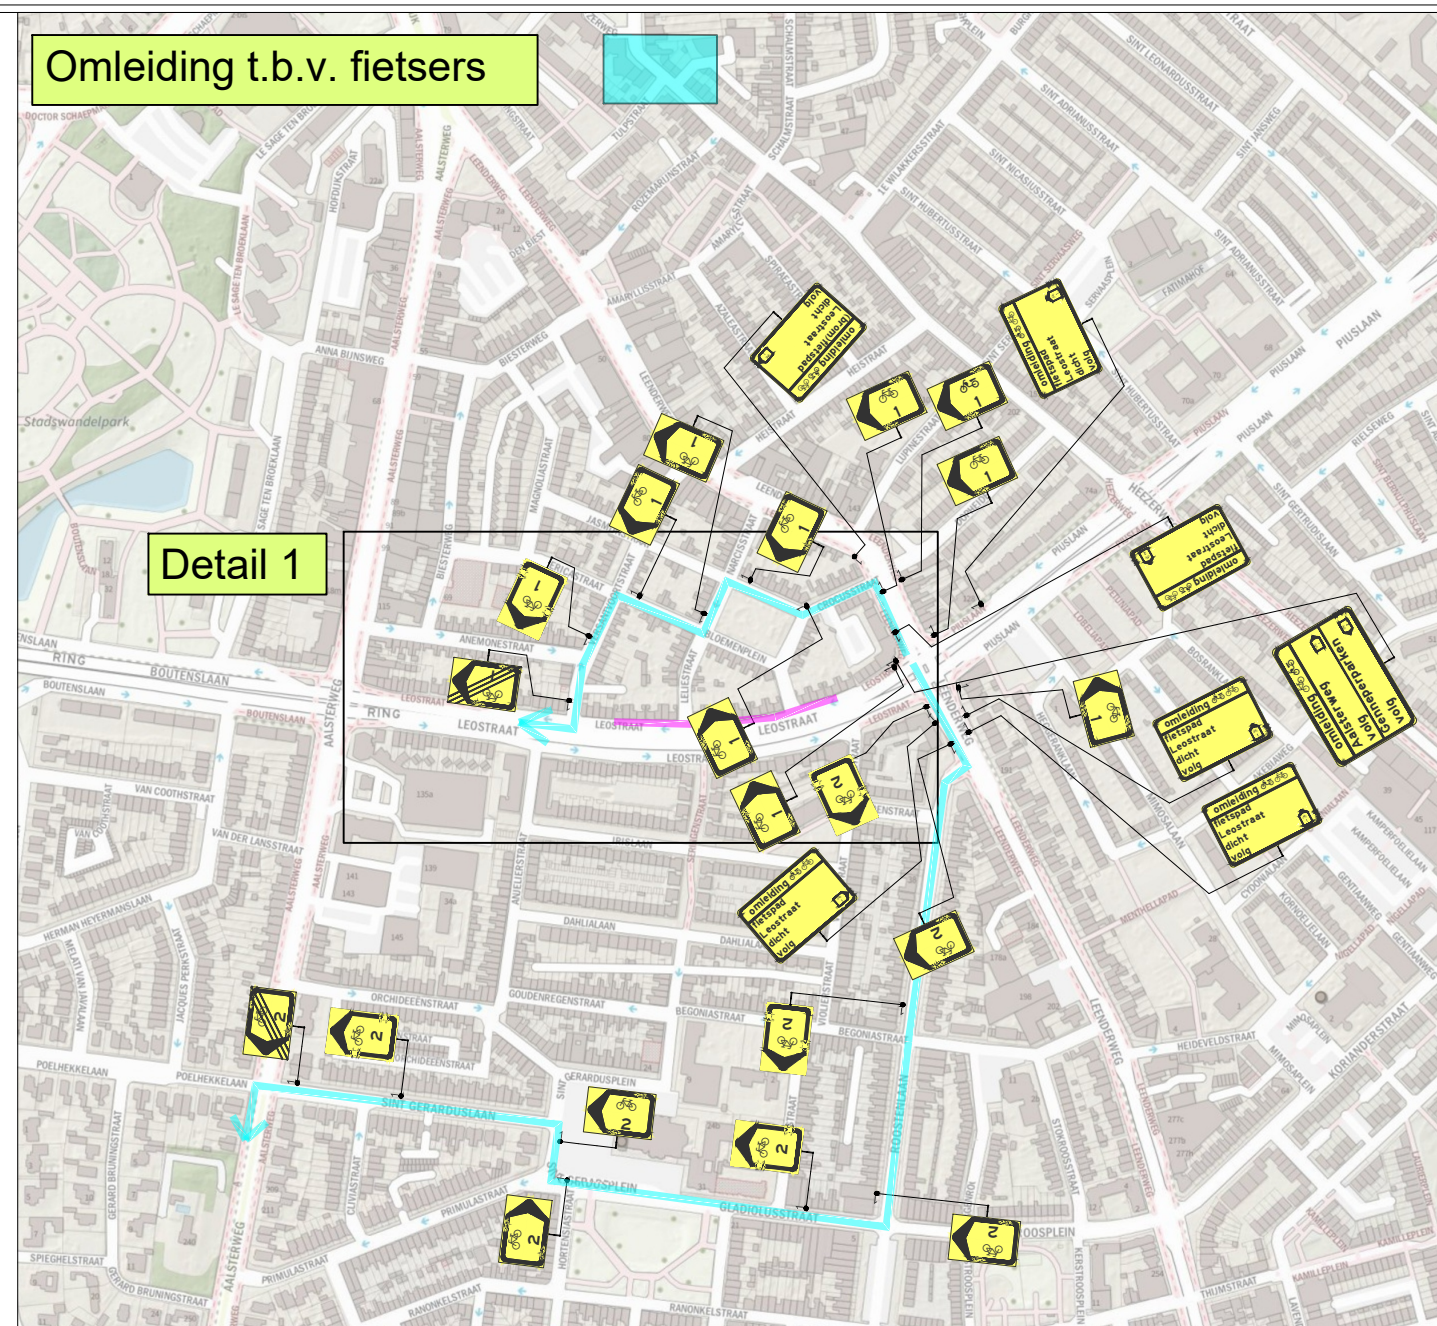


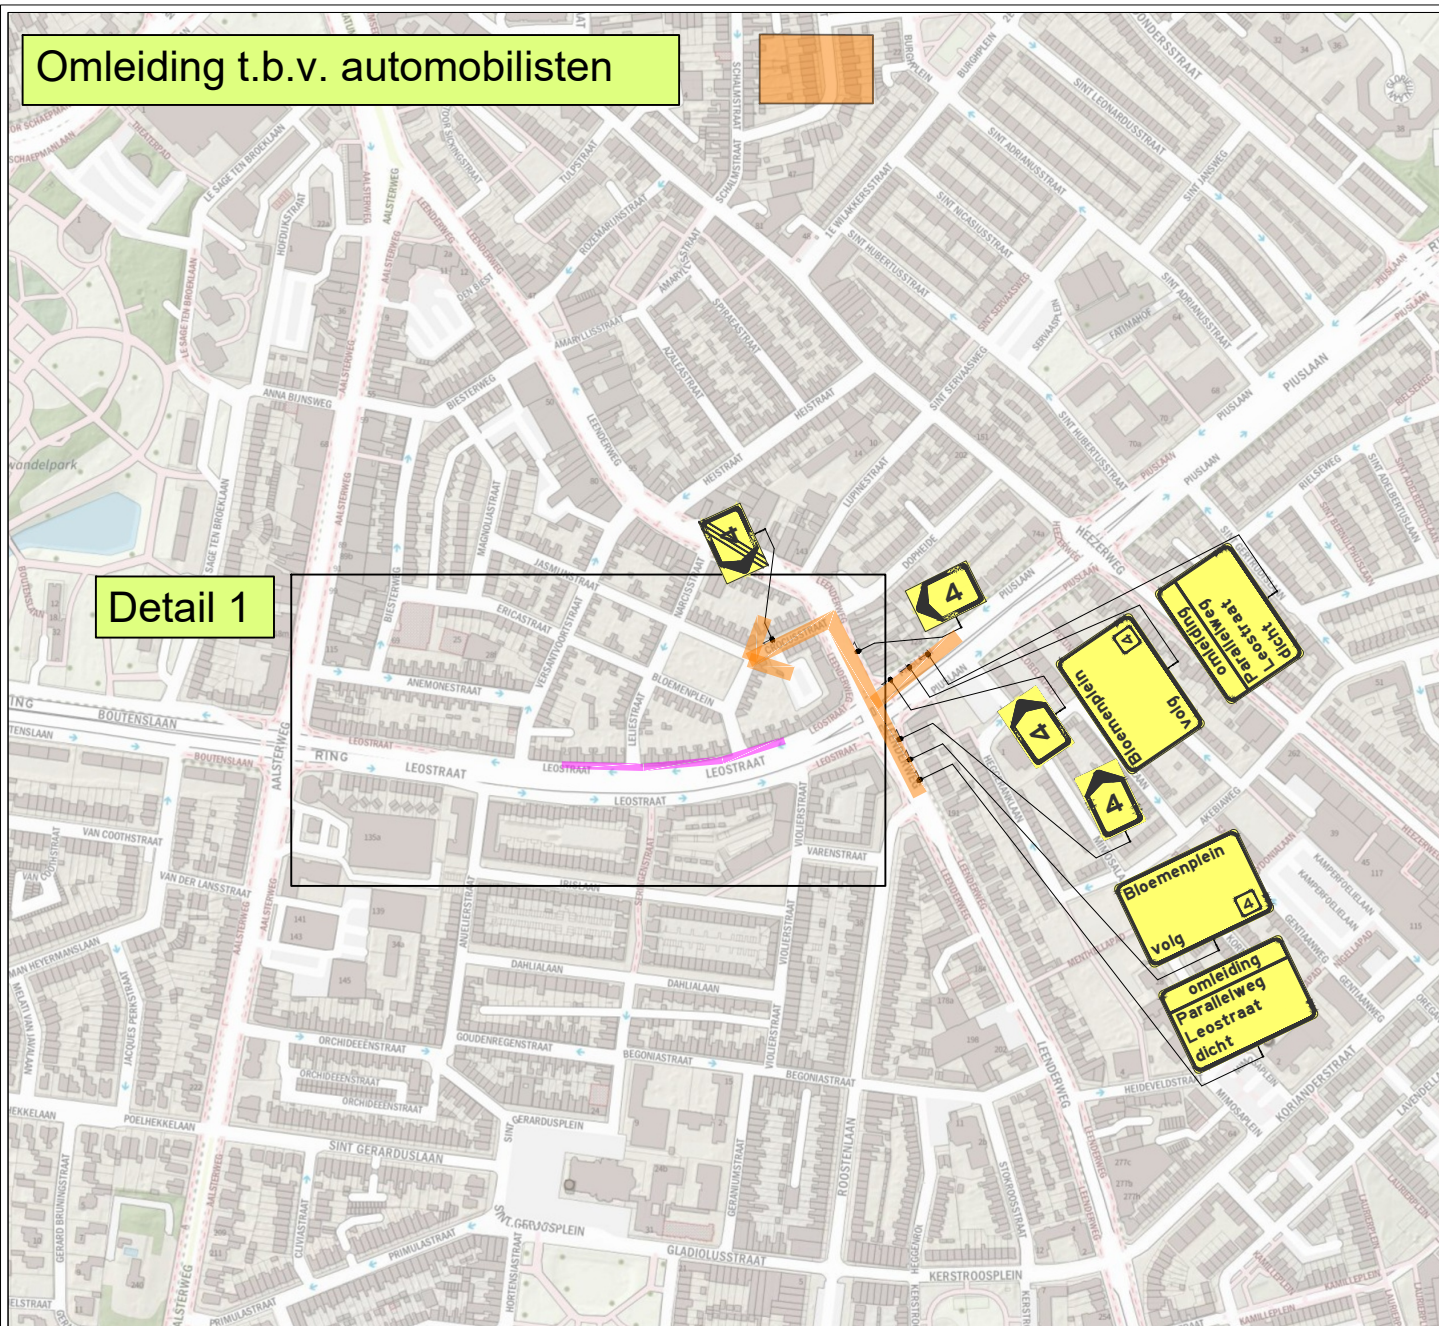

Dwarsprofiel A
Schaal:
1:100

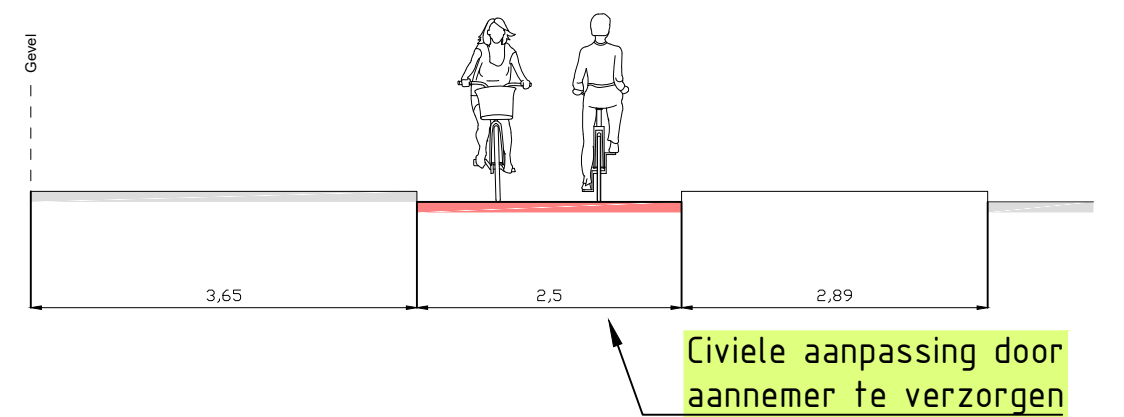

Civiele aanpassing door
aannemer te verzorgen

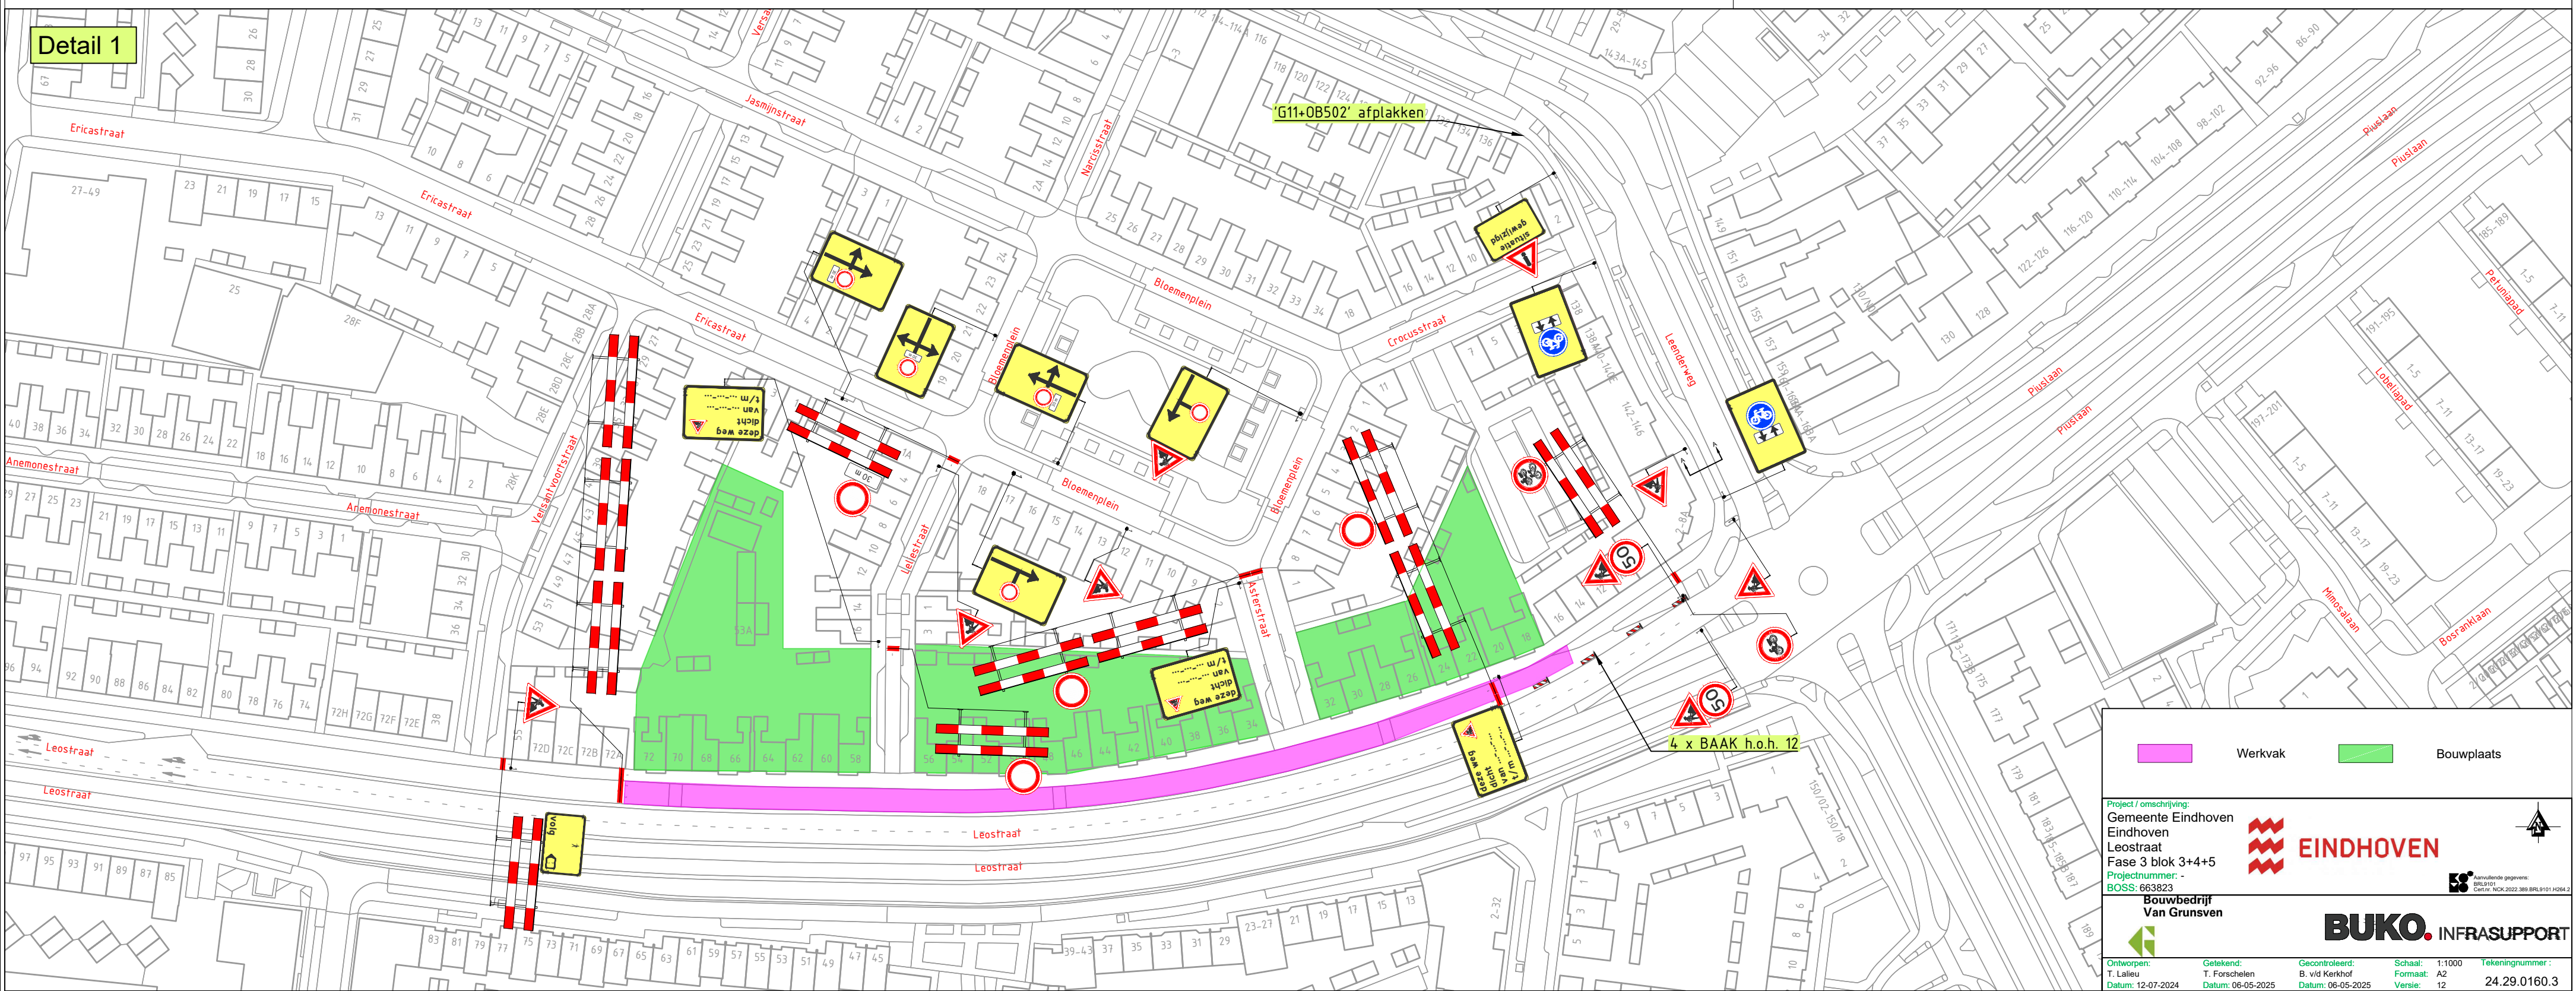

Werkvak **Bouwplaats**

Project / omschrijving:
Gemeente Eindhoven
Leostraat
Fase 3 blok 3+4+5
Projectnummer: -
BOSS: 663823

Bouwbedrijf
Van Grunsven

EINDHOVEN

BUKO. INFRA SUPPORT

Ontworpen: T. Lalleu
Datum: 12-07-2024

Getekend: T. Forschelen
Datum: 06-05-2025

Gecontroleerd: B. v.d. Kerkhof
Datum: 06-05-2025

Schaal: 1:1000
Formaat: A2
Versie: 12

Tekeningnummer:
24.09.0160.3