

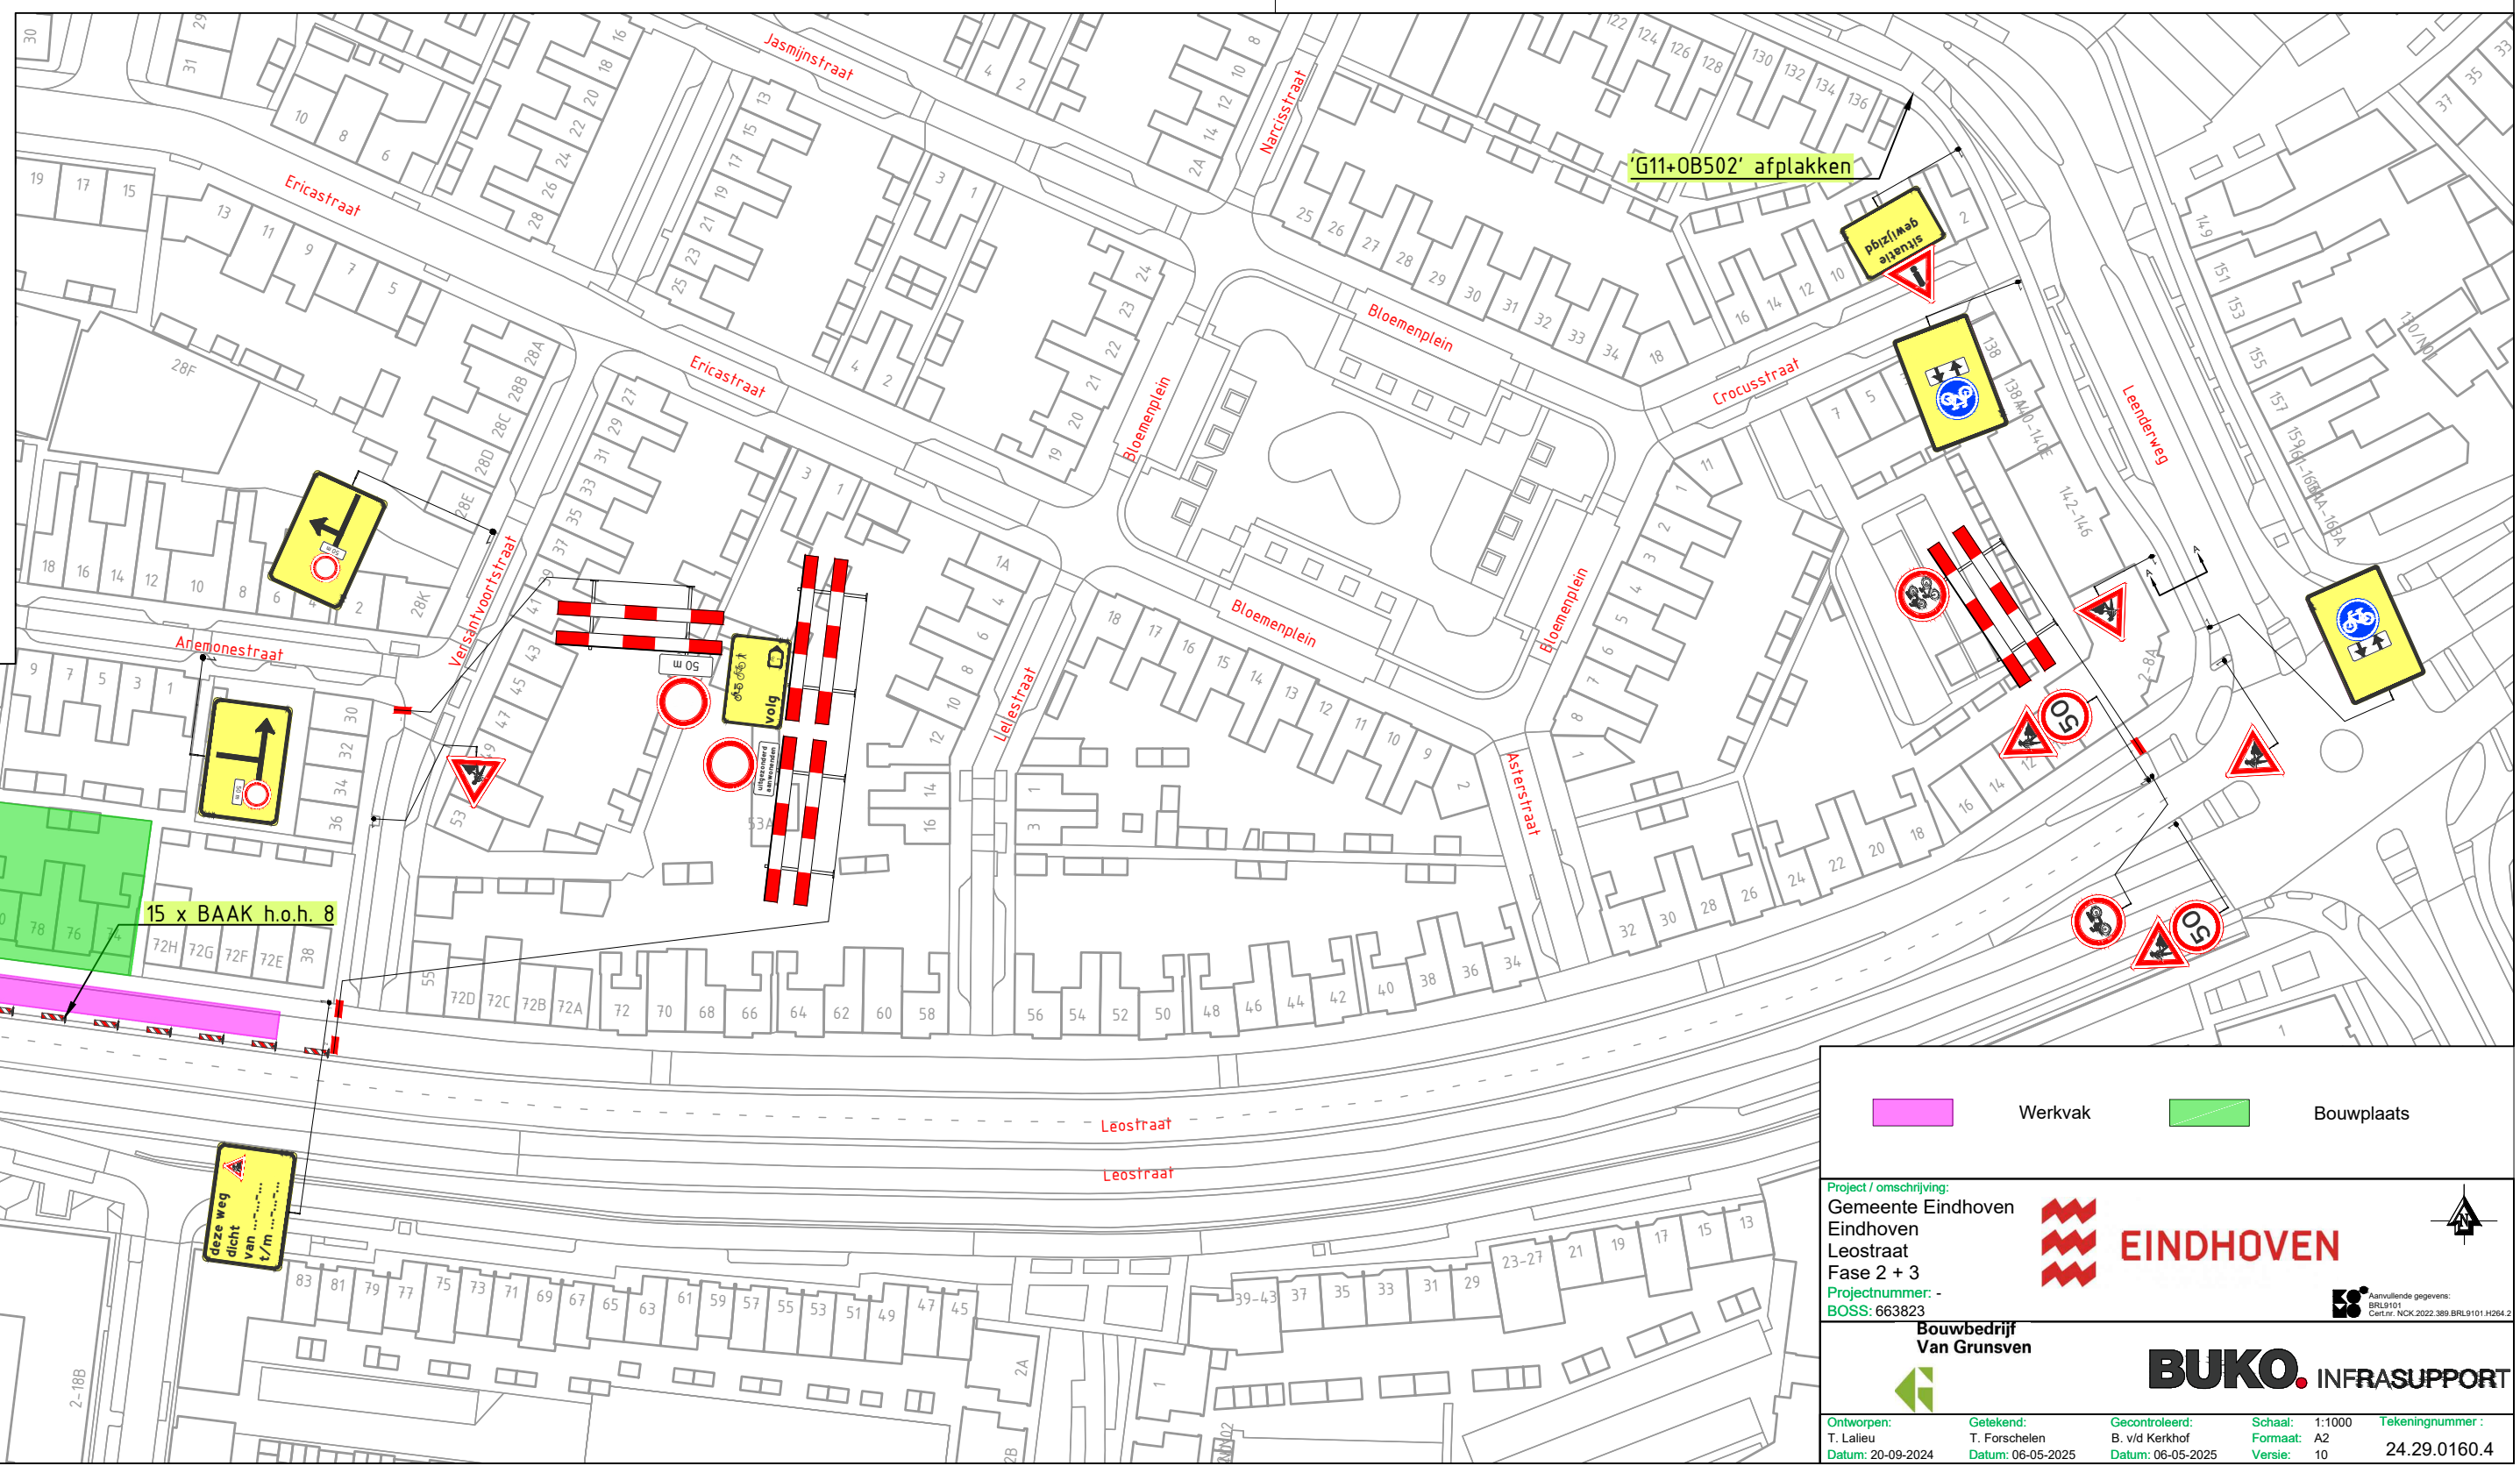
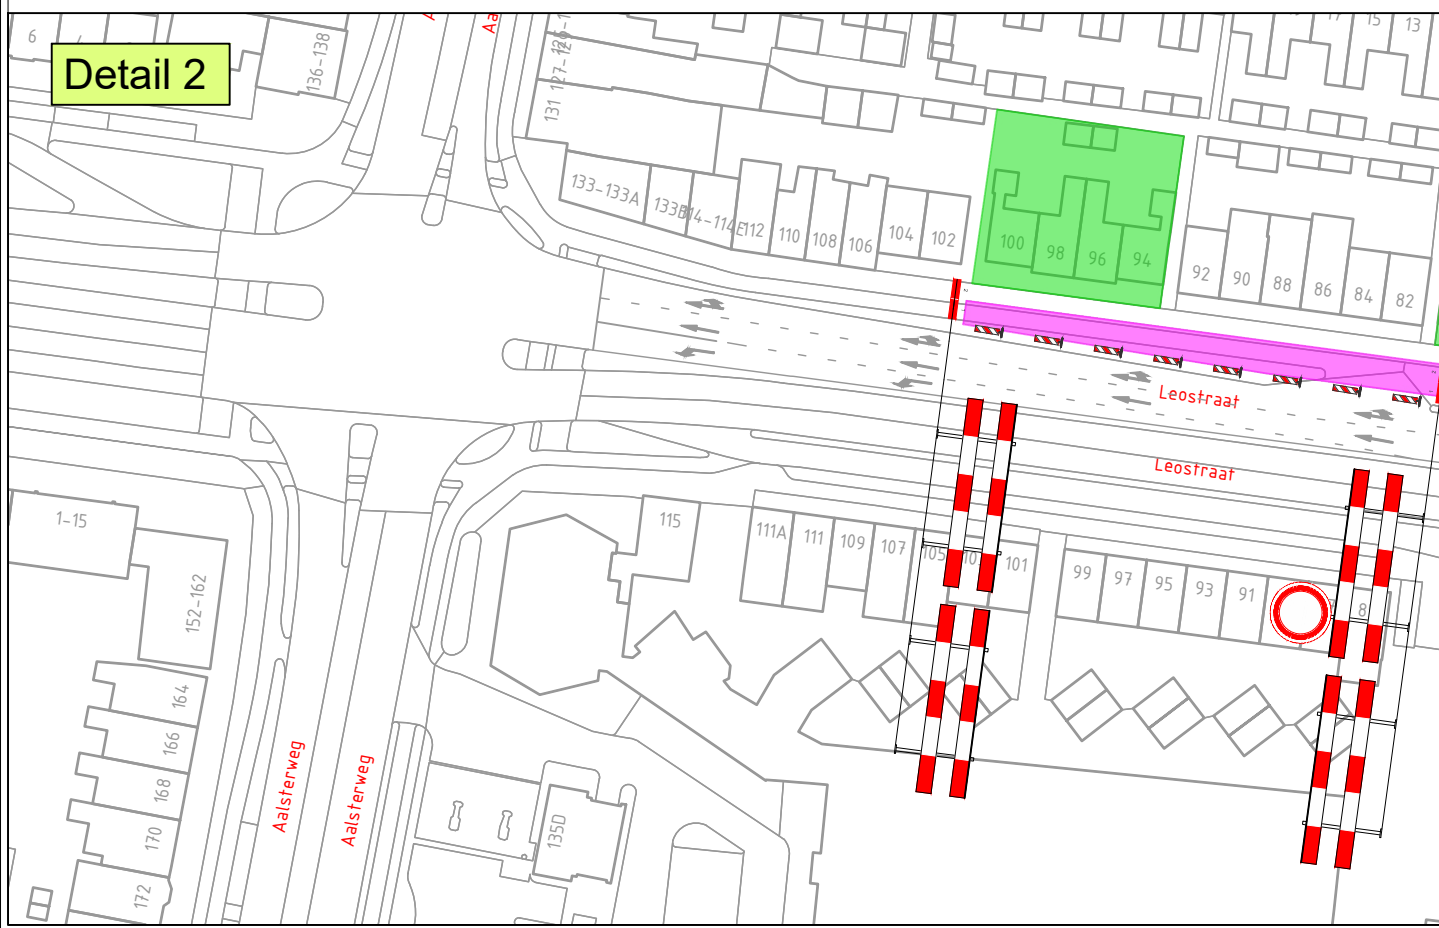
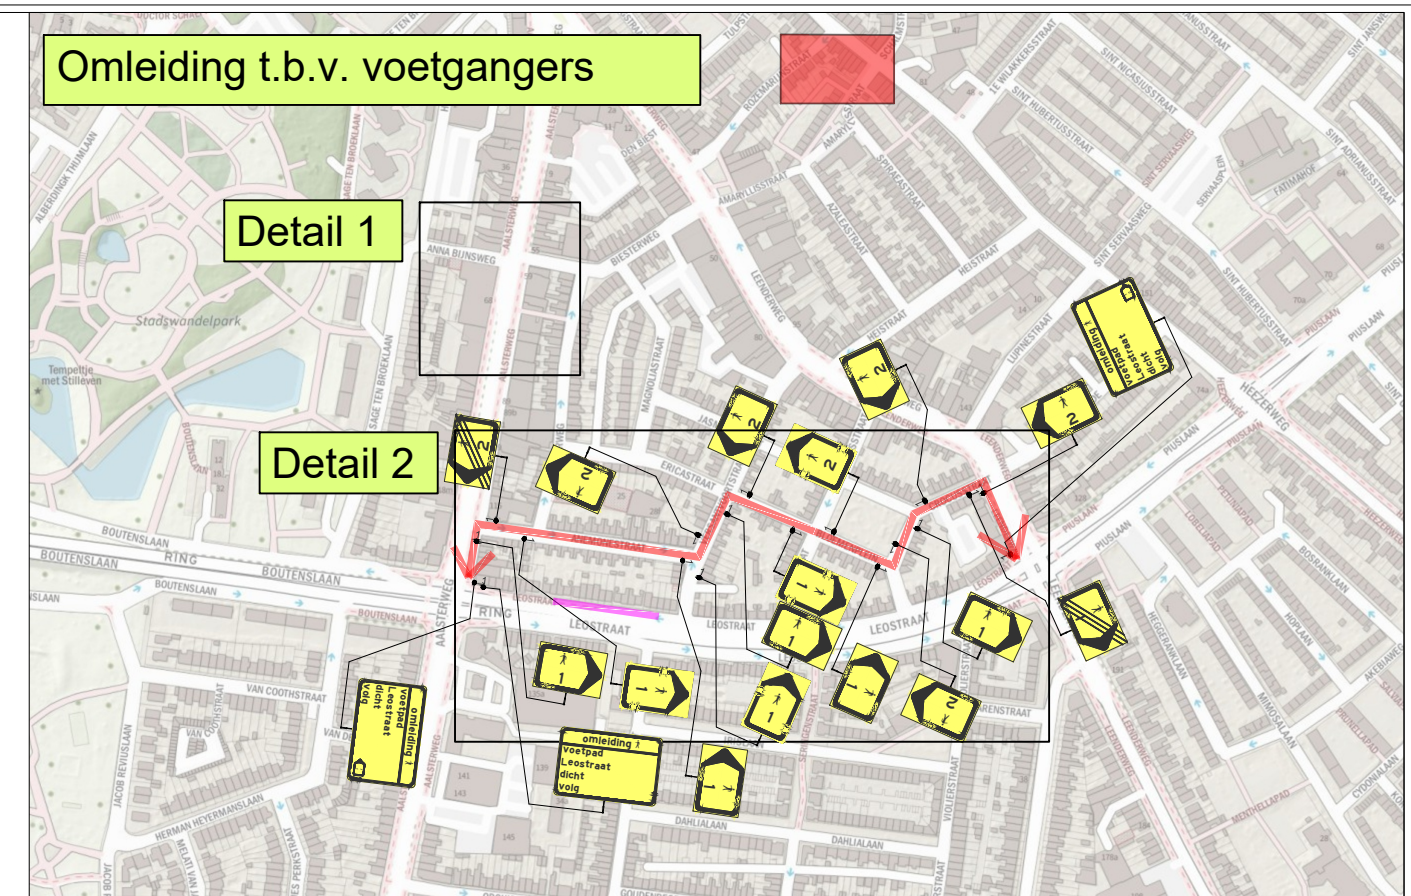


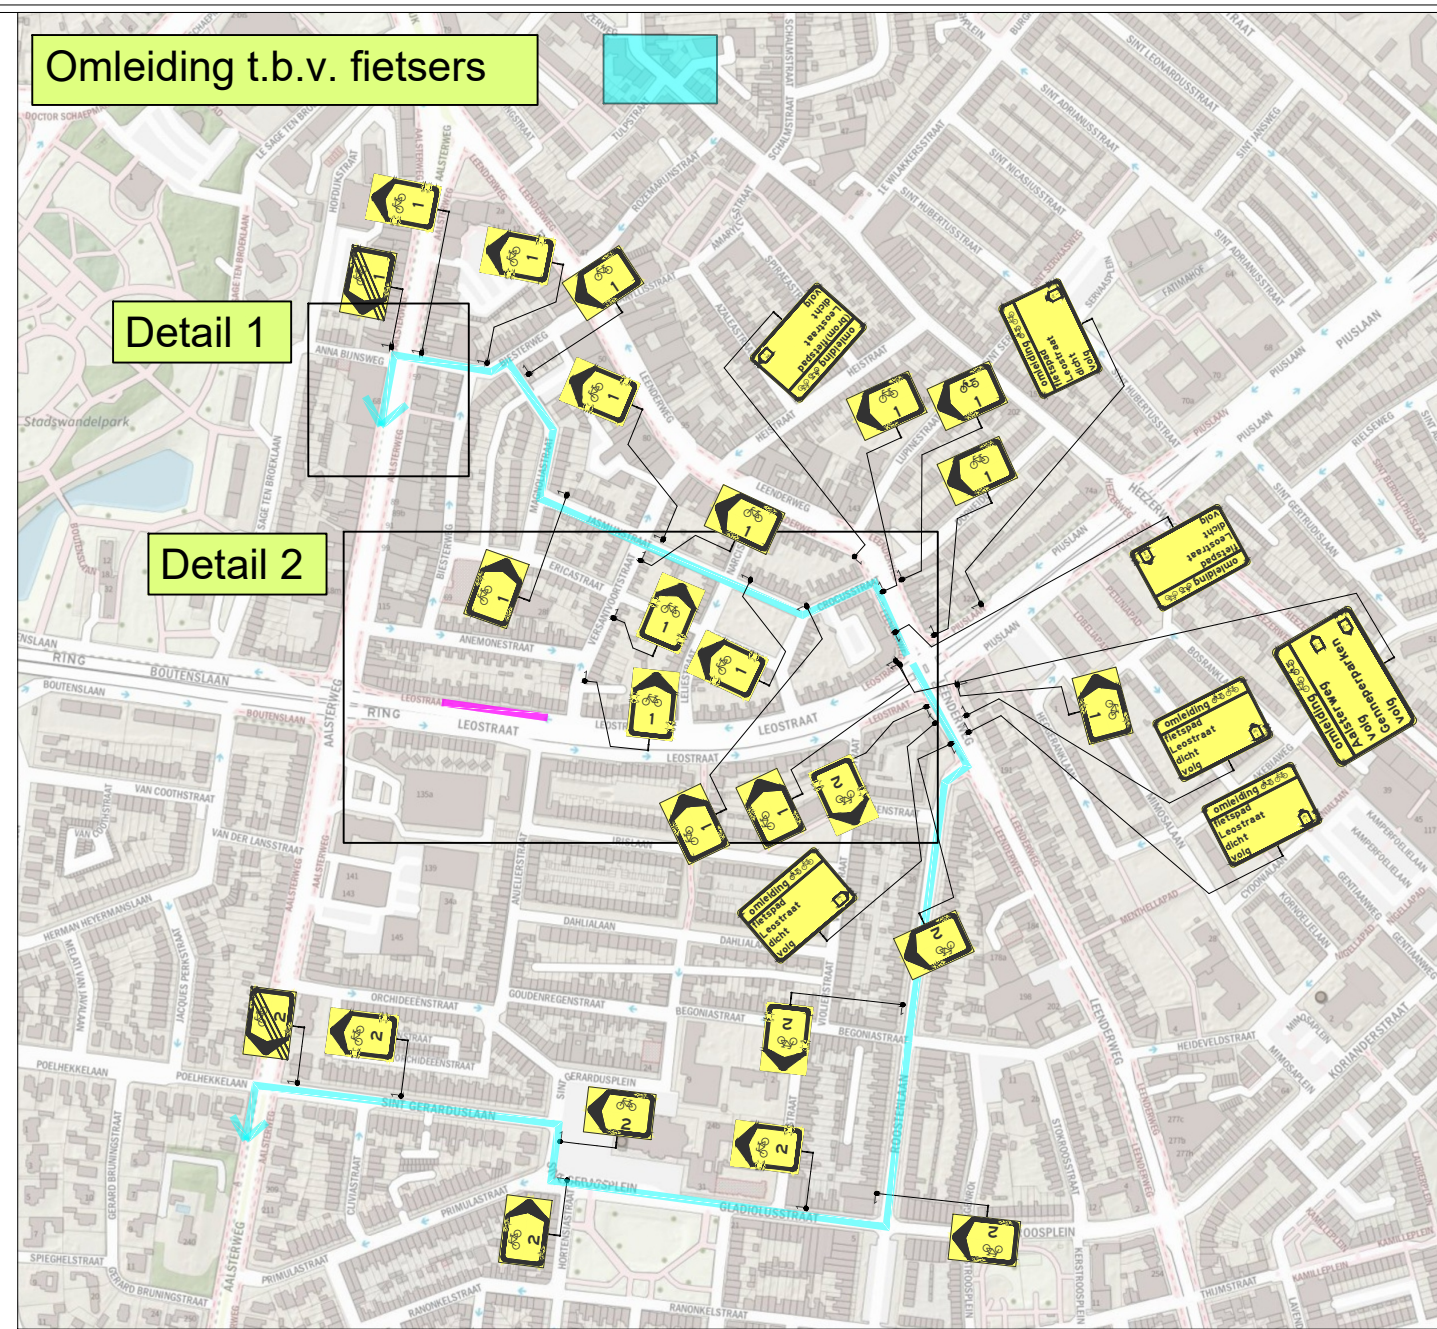

Dwarsprofiel A
Schaal:
1:100

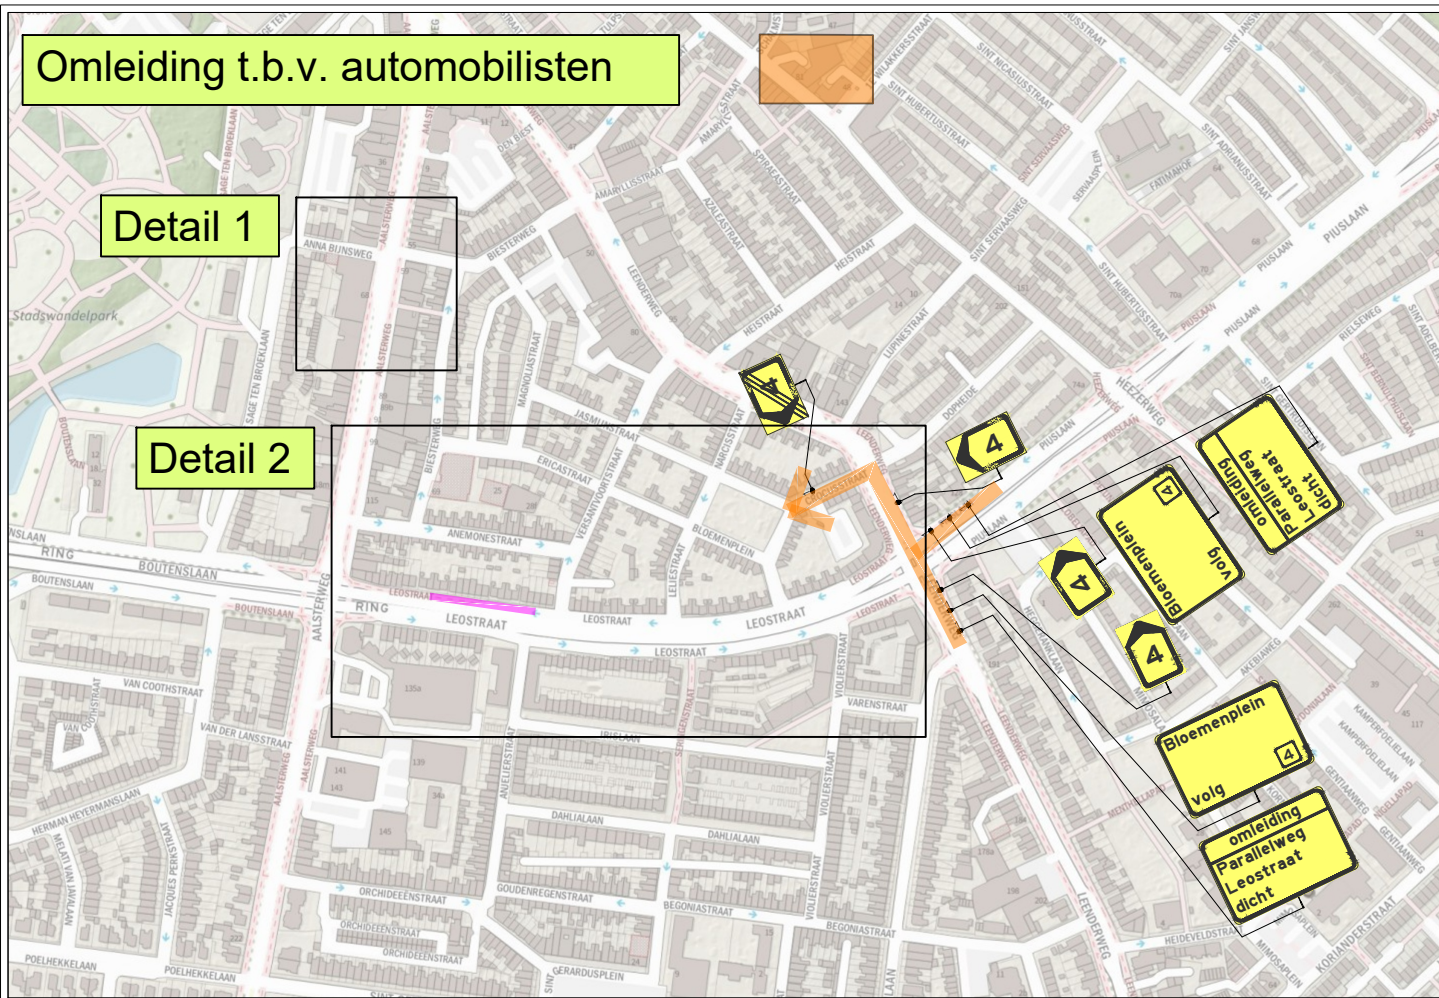