

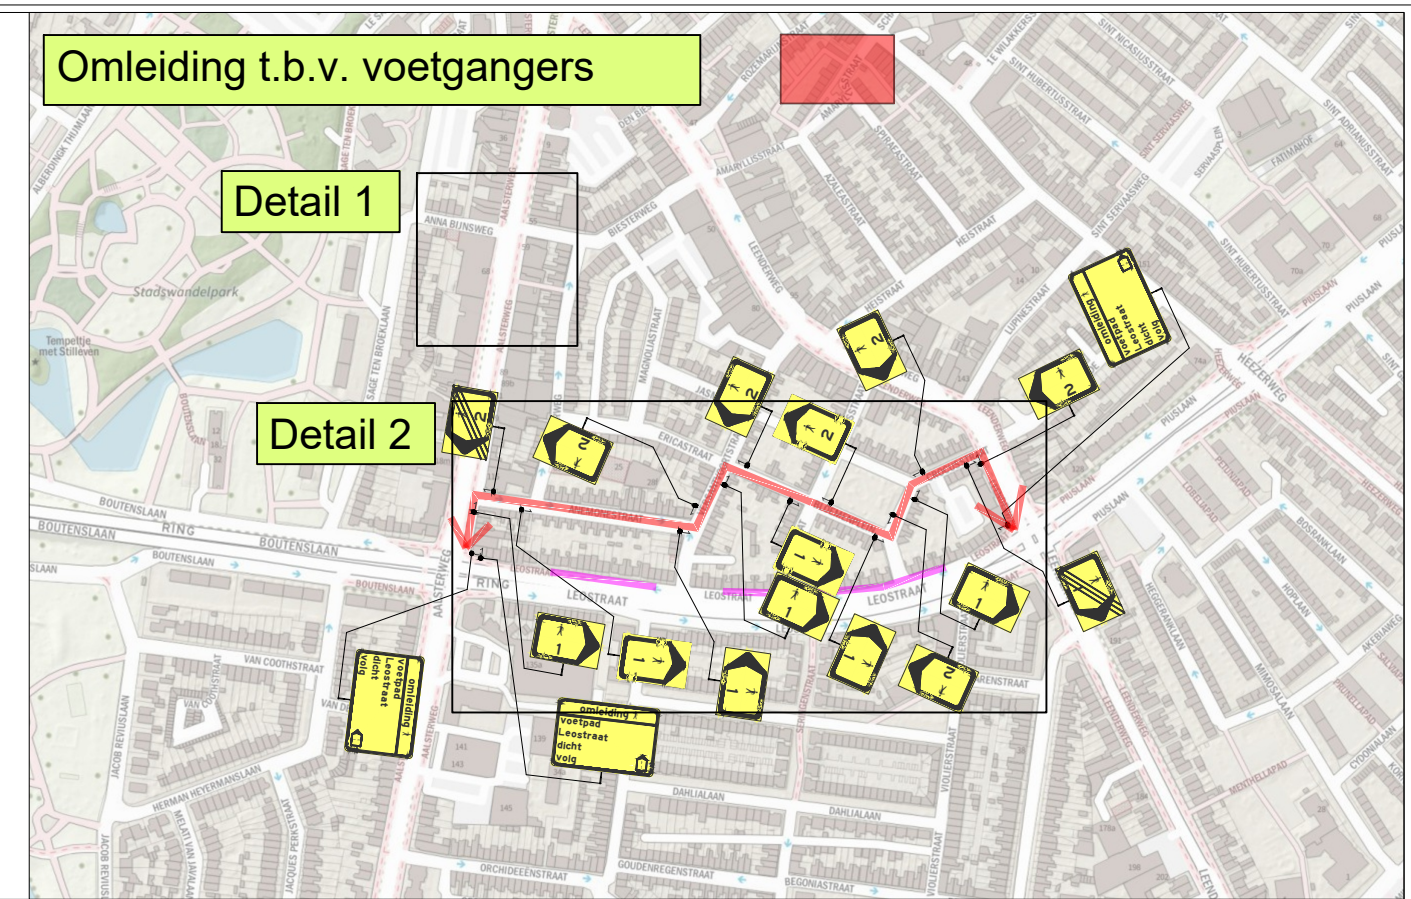
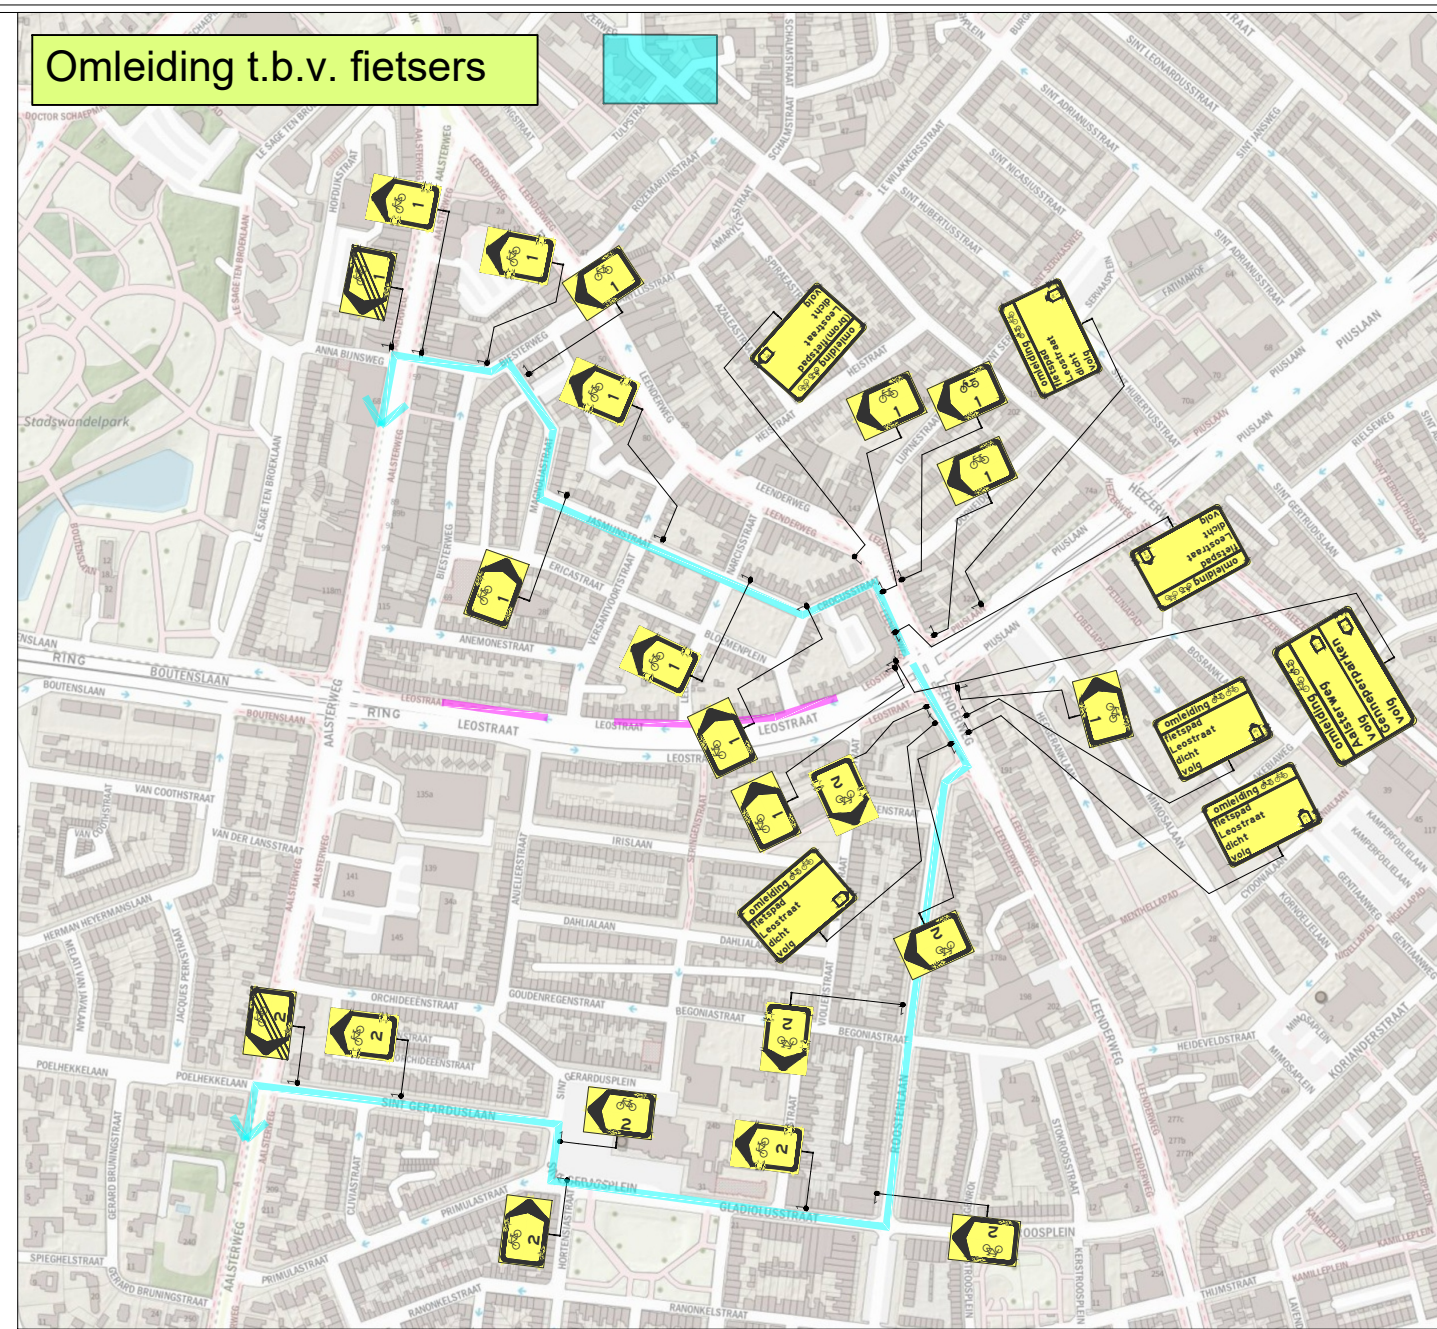
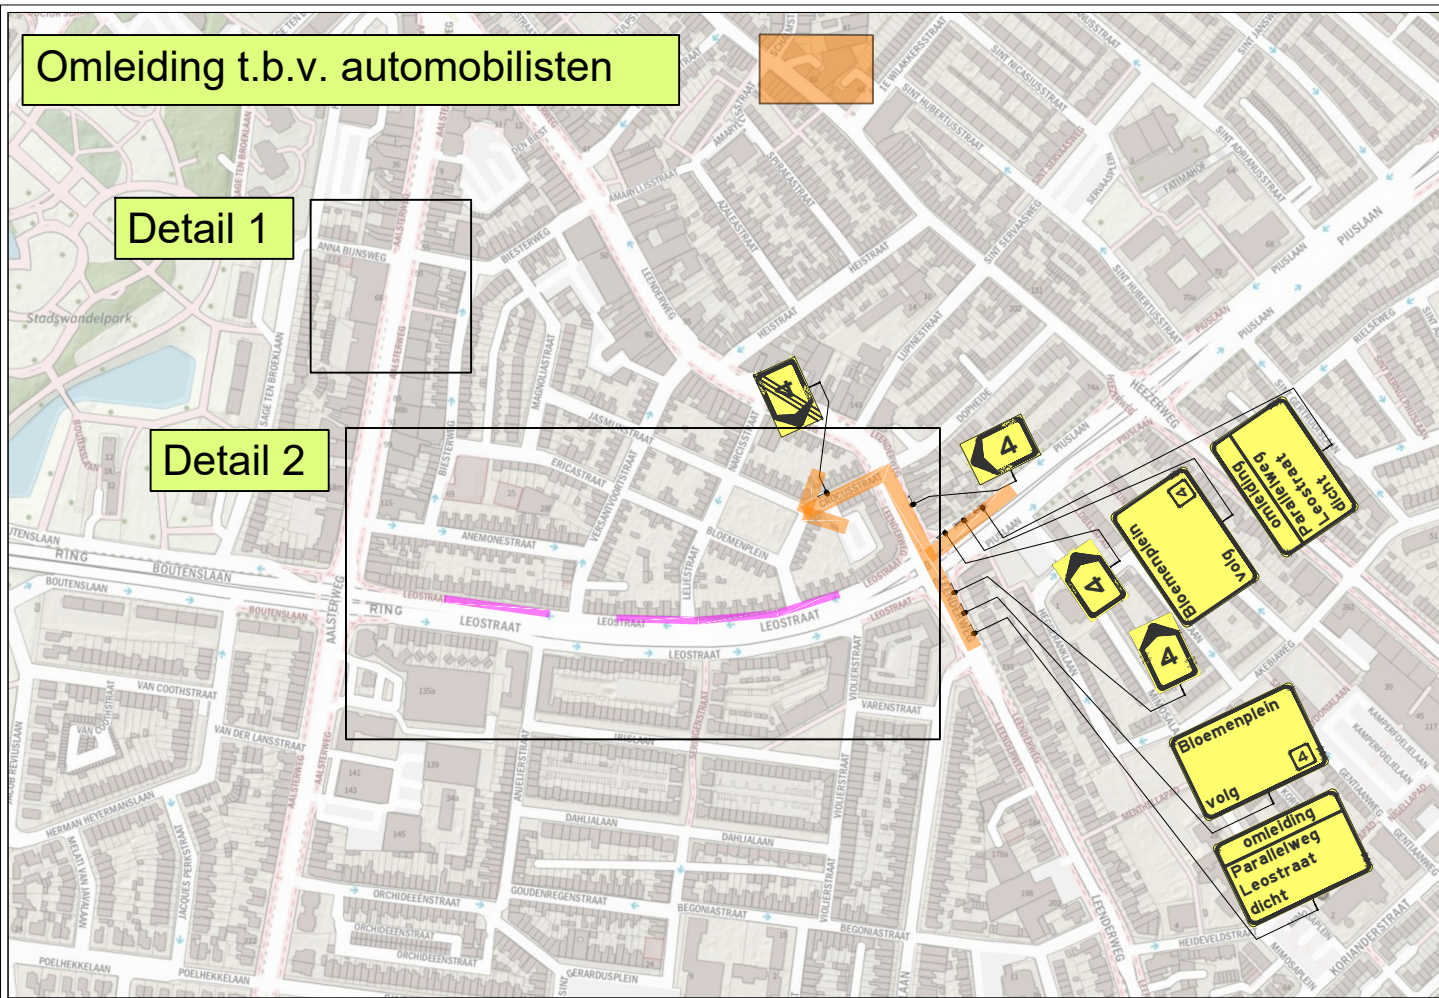
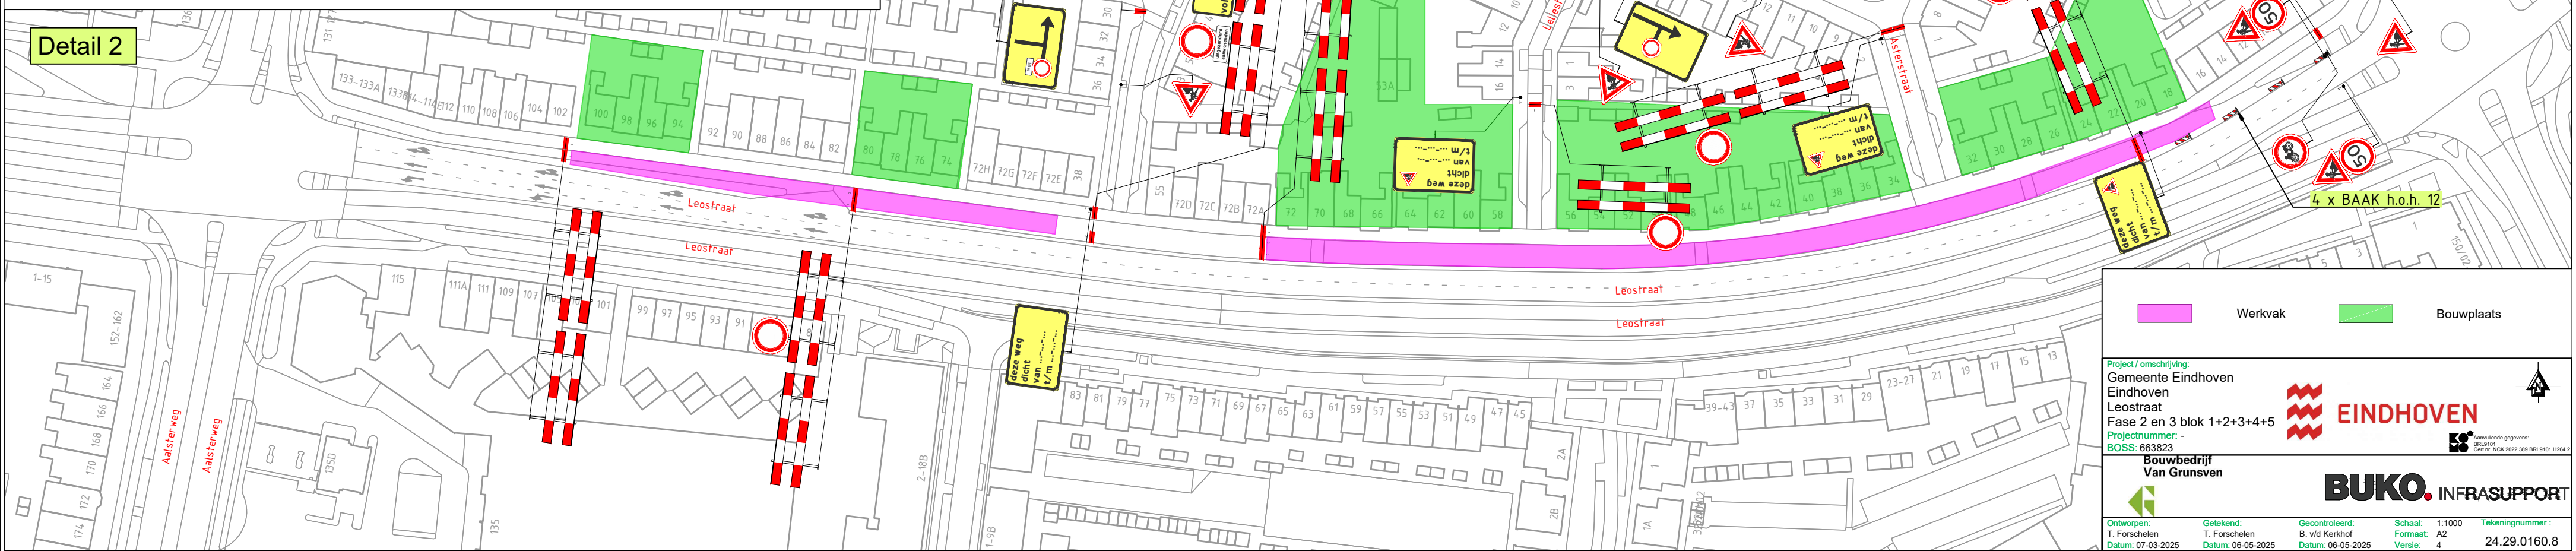


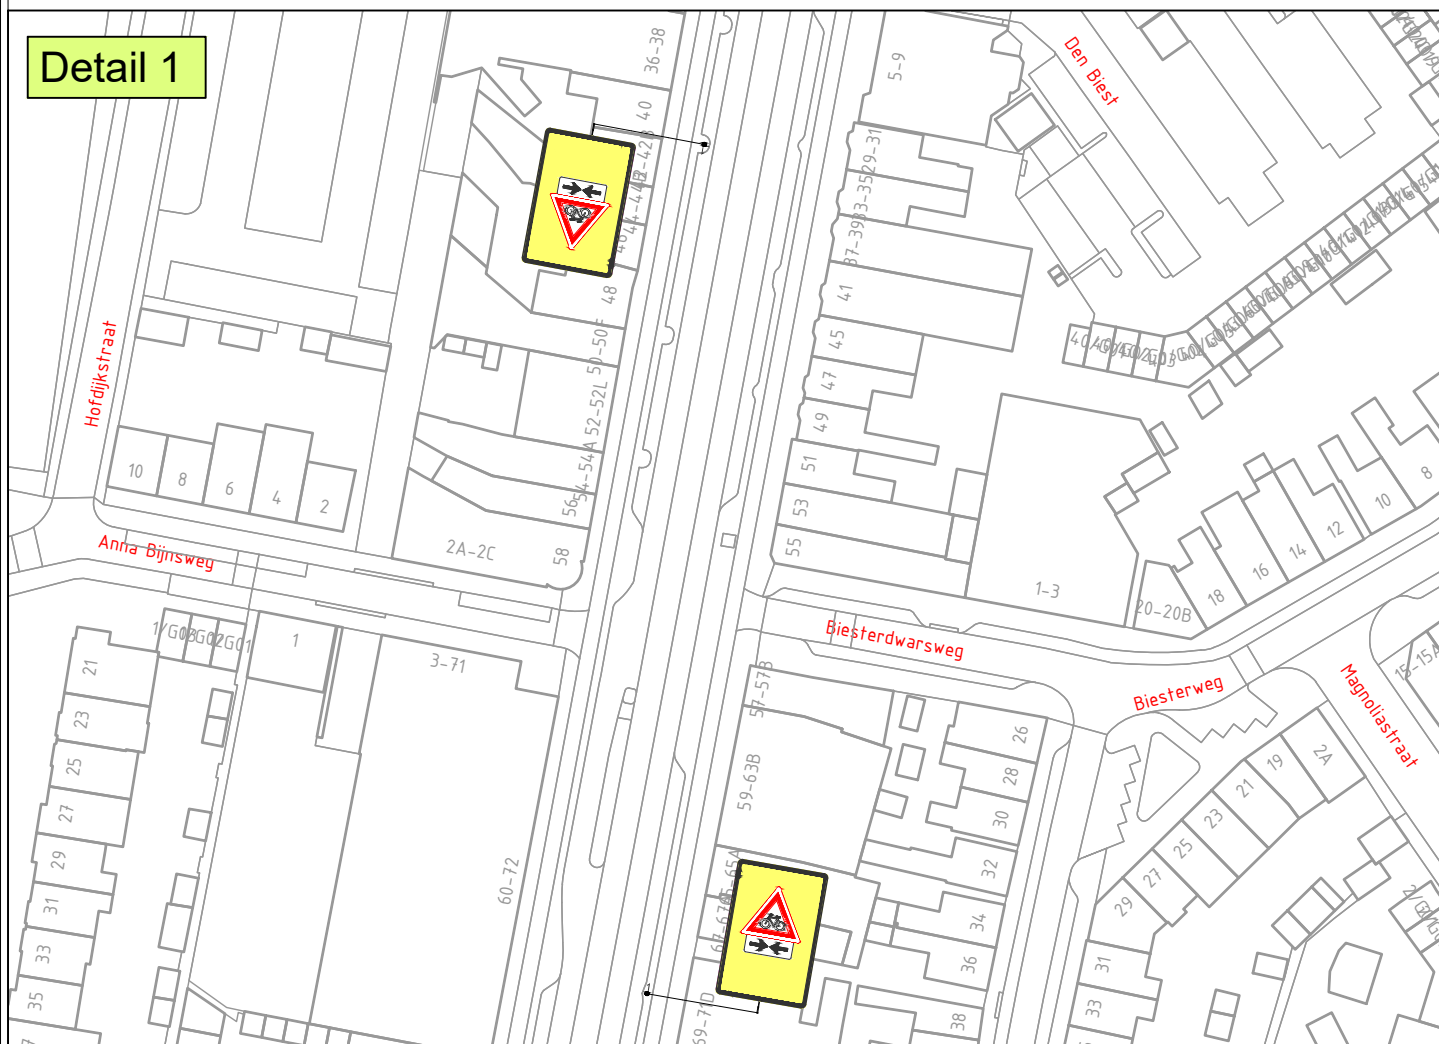

Dwarsprofiel A
Schaal:
1:100

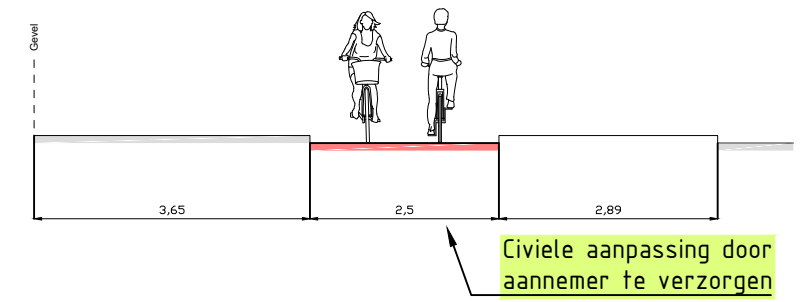

Werkvak **Bouwplaats**

Project / omschrijving:
Gemeente Eindhoven
Eindhoven
Leostraat
Fase 2 en 3 blok 1+2+3+4+5
Projectnummer: -
BOSS: 663823

Bouwbedrijf
Van Grunsven

EINDHOVEN

BUKO. INFRASUPPORT

Ontworpen: T. Forschen Datum: 07-03-2025
Getekend: B. v.d. Kerkhof Datum: 06-05-2025
Gecontroleerd: B. v.d. Kerkhof Datum: 06-05-2025
Schaal: 1:1000
Formaat: A2
Tekeningsnummer: 24.29.0160.8