


leggen van een kabel in en nabij een a-water in de buurt van Markkade 2A in Breda

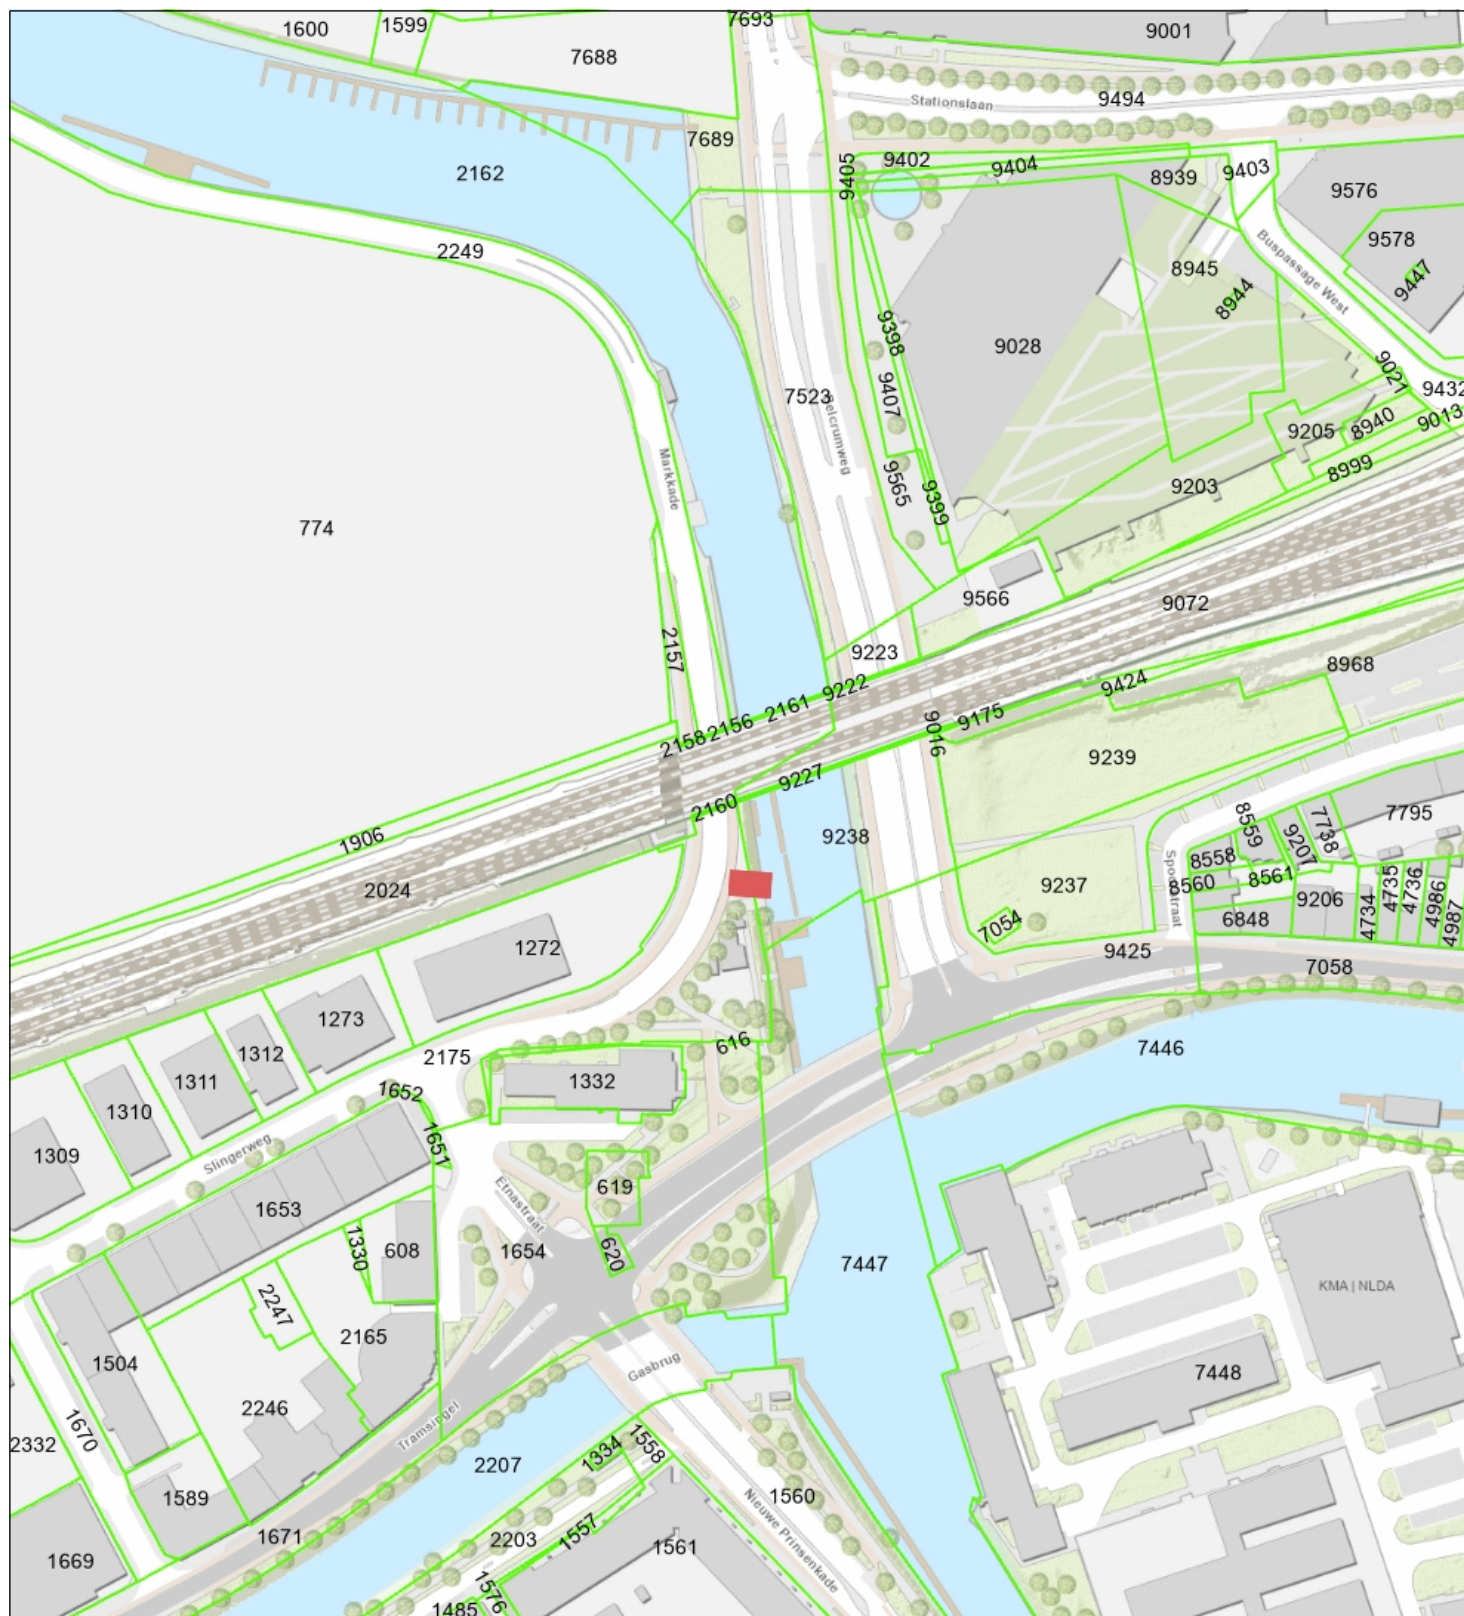

-  Percelen
 Eigendom waterschap
 Topo



Waterschap
Brabantse Delta

Naam/Proces:
0652901398-B

Datum: 15-05-2025

Formaat: A4

Schaal: 1:2,500

