



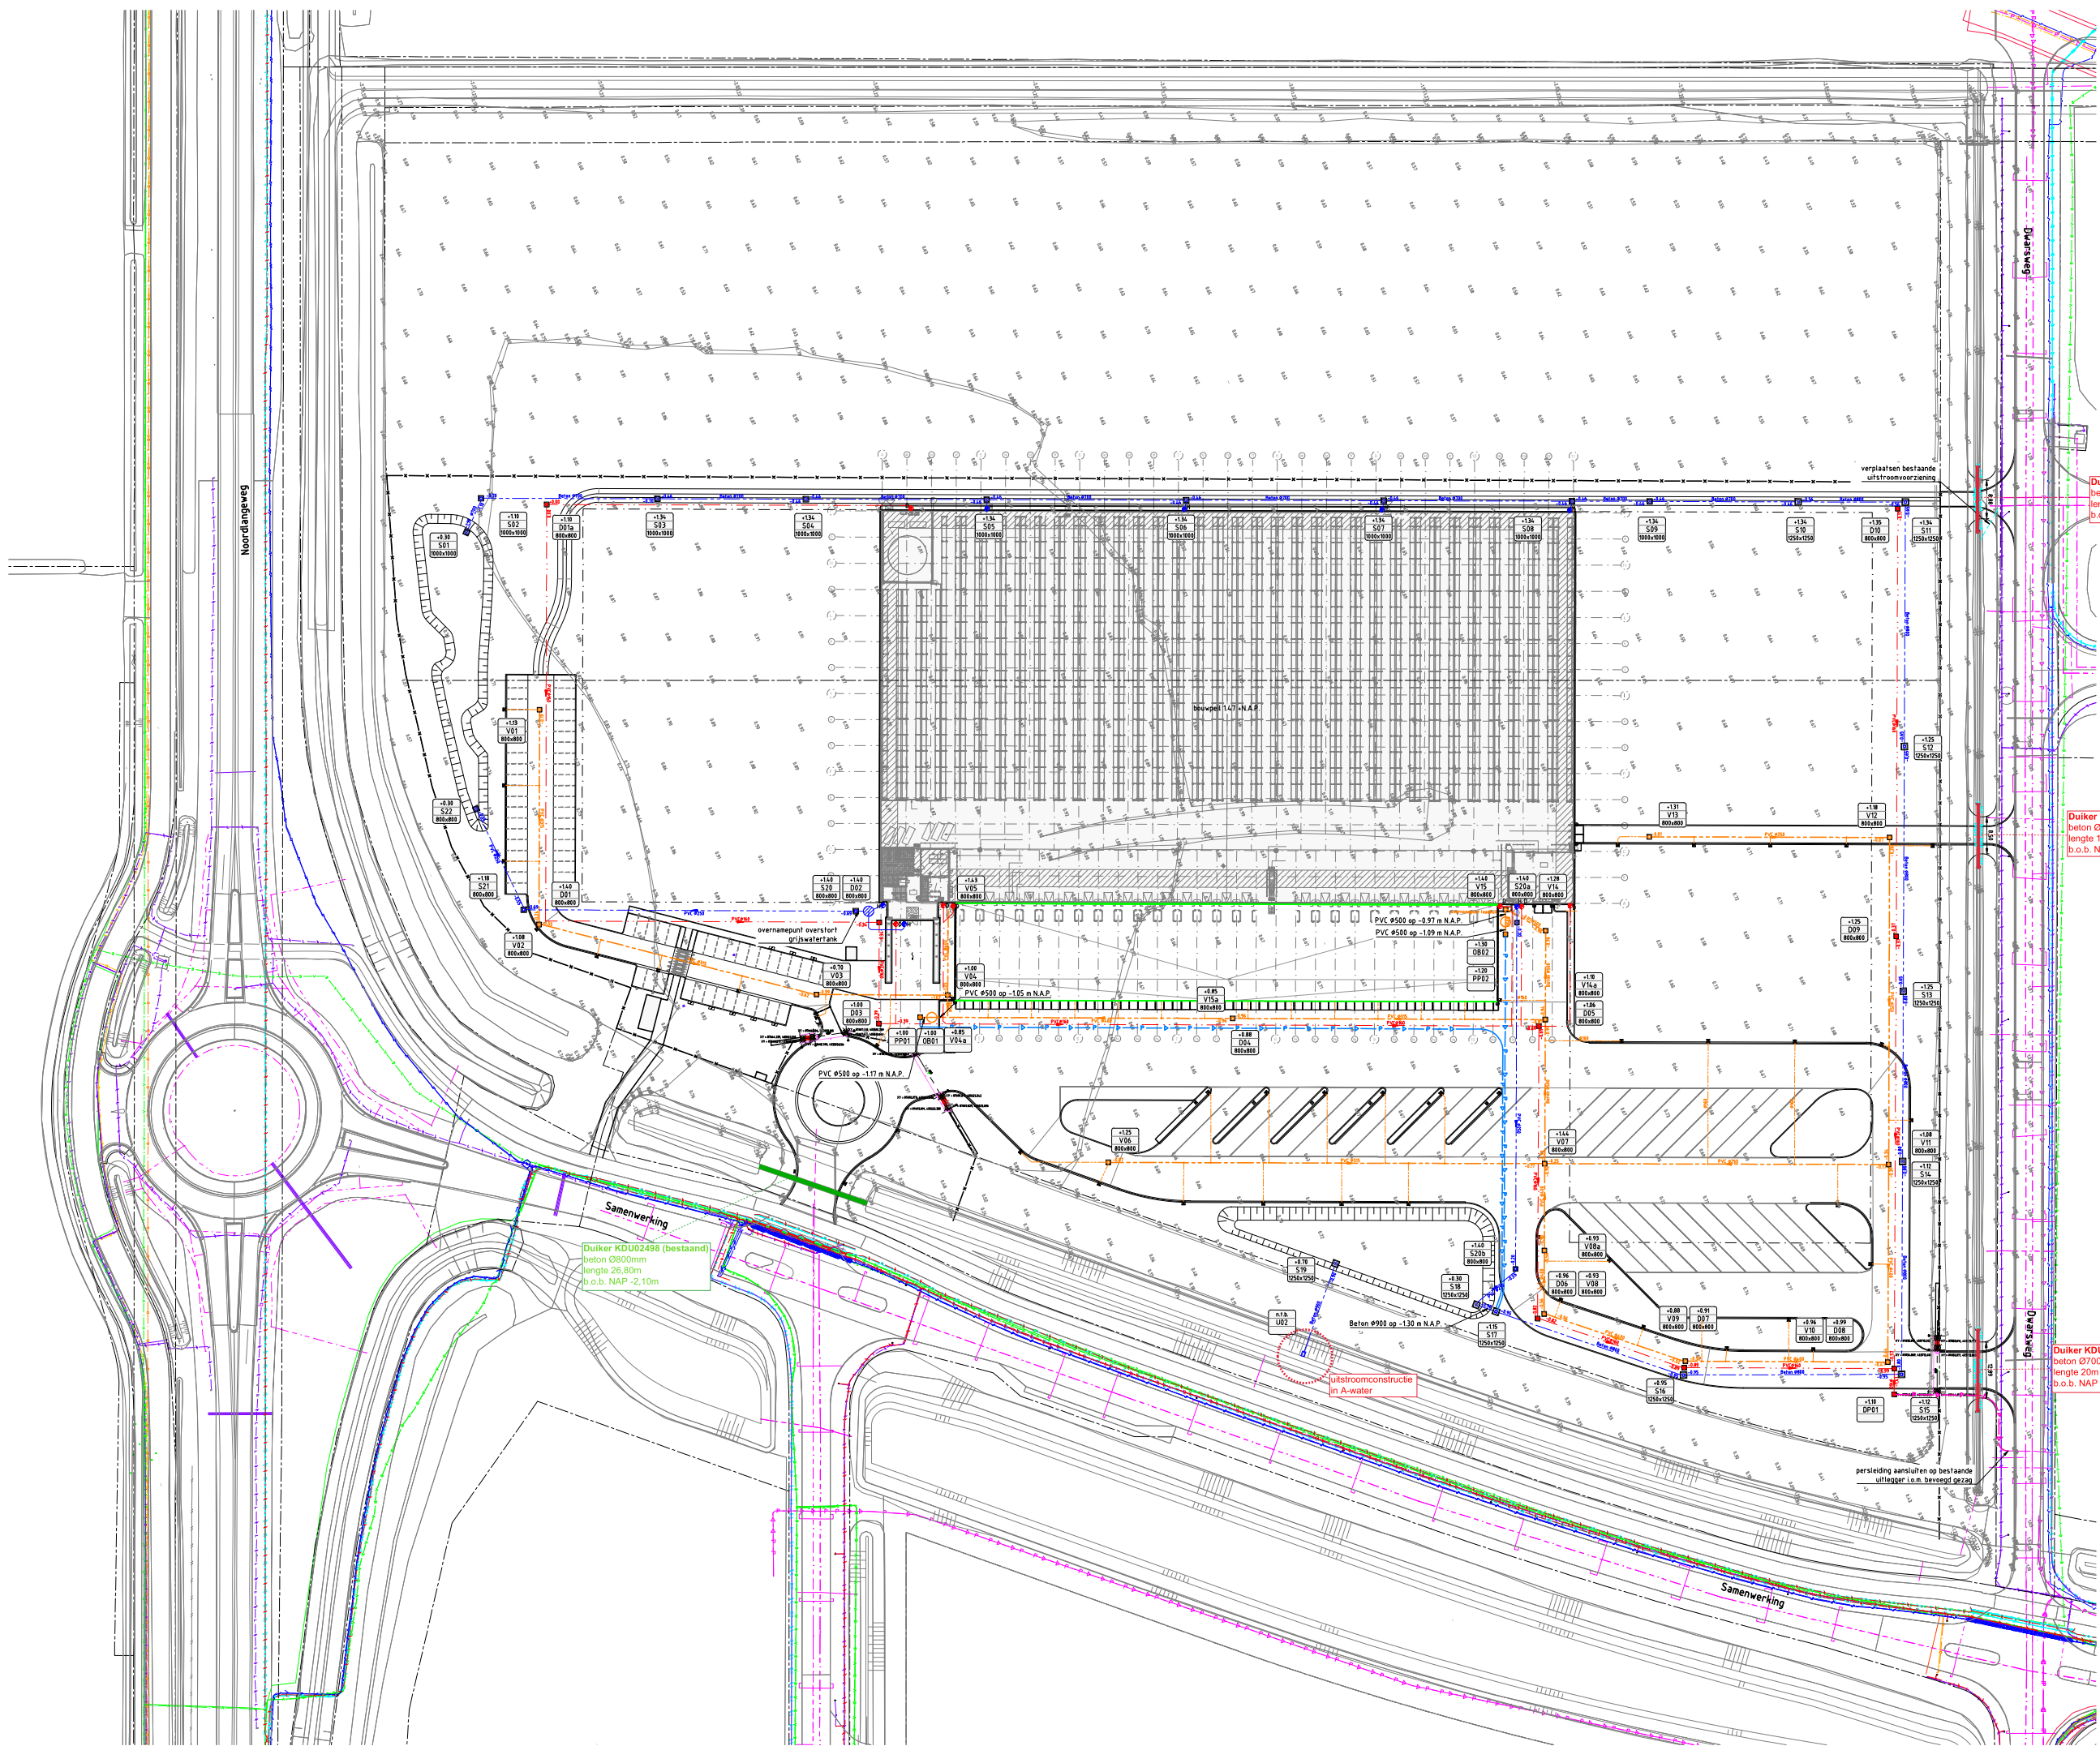

- ## Legenda Kaarten en leidingen
- Eis voorzorgsmaatregel
- Buissiding gevaarlijke inhoud, netbeheiders/-
- Ecosm Beel Company
 - Water netbeheerders
 - Brabant water
 - Ecosm Beel Company
 - Gasnetbouw Noord-Prinsentand
 - Gasleiding lege druk, netbeheiders/-
 - Eneis
 - Gasleiding hoge druk, netbeheiders/-
 - Ecosm Beel Company
 - Eneis
 - Gasnetbouw Noord-Prinsentand
 - Hedepanning, netbeheiders/-
 - Ecosm Beel Company
 - Futura
 - Lijnspanning, netbeheiders/-
 - Ecosm Beel Company
 - Eneis
 - Provincie Noord-Brabant
 - Distributies, netbeheiders/-
 - Ecosm Beel Company
 - Eneis
 - RPN
 - Rijwiel vrij verval, netbeheiders/-
 - Ecosm Beel Company
 - Gedempte Sireelbeigen
 - Riol onder druk, netbeheiders/-
 - Ecosm Beel Company
 - Gedempte Sireelbeigen
 - Gasnetbouw Noord-Prinsentand
- Kabels en leidingen zijn in indicatie weergegeven
Hieraan kunnen geen rechten worden ontleend

- ## Legenda
- | | |
|--|--|
| | Bestaande situatie |
| | Aanbrengen lijngoot |
| | Aanbrengen DWA ridering met b.o.b. materiaal, diameter, stroomrichting en ruimtebeslag |
| | Aanbrengen SHWA ridering met b.o.b. materiaal, diameter, stroomrichting en ruimtebeslag |
| | Aanbrengen VHWa ridering met b.o.b. materiaal, diameter, stroomrichting en ruimtebeslag |
| | Aanbrengen DWA inspectieput |
| | Aanbrengen SHWA inspectieput |
| | Aanbrengen SHWA inspectieput met open roosterdeksel |
| | Aanbrengen grijs/waterkant 10 m3 |
| | Aanbrengen VHWa inspectieput |
| | Aanbrengen VHWa pompput |
| | Aanbrengen OBAS |
| | Putdekselhoogte, putnummer en inwendige putafmeting |
| | Aanbrengen uitstroomvoorziening SHWA |
| | Aanbrengen straatkolk met aansluiting PVC Ø125 mm en inlaat (tenzij anders aangegeven) |
| | Aanbrengen trottoirkolk met aansluiting PVC Ø125 mm en inlaat (tenzij anders aangegeven) |
| | Aanbrengen persleiding DWA |
| | Aanbrengen persleiding HWA |
| | Aanbrengen duiker |
| | HWA dakafvoer |
| | DWA dakafvoer |
| | Stootplaten |

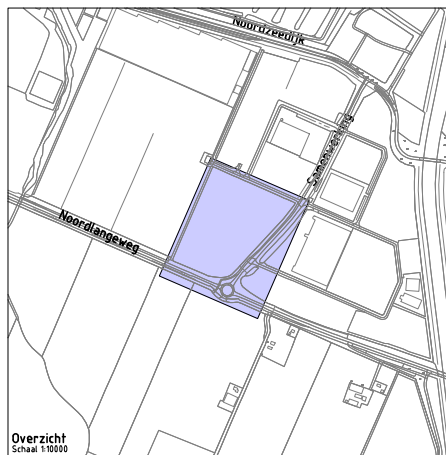

Overzicht
Schaal 1:10000

Project:

Project: DC Dinteloord

Opdrachtgever: Burgland Real Estate B.V.



Grasveld Civiele Techniek B.V.
Rijakkerweg 5a
5741 RR Beek en Donk
tel. 0492 - 468219
www.grasveldct.nl
info@grasveldct.nl

Onderdeel: Waternvergunning
 Rioolplan

894925-C1

Getekend: MKn	Schaal: 1:500	Fa
Goedgekeurd: MGr	Formaat: A0	V
Projectnummer: G194-019	Tekening: 01 van 03	
Datum: 13-01-2025	Doc.: W04 - Watervergunning	

Version:
A