



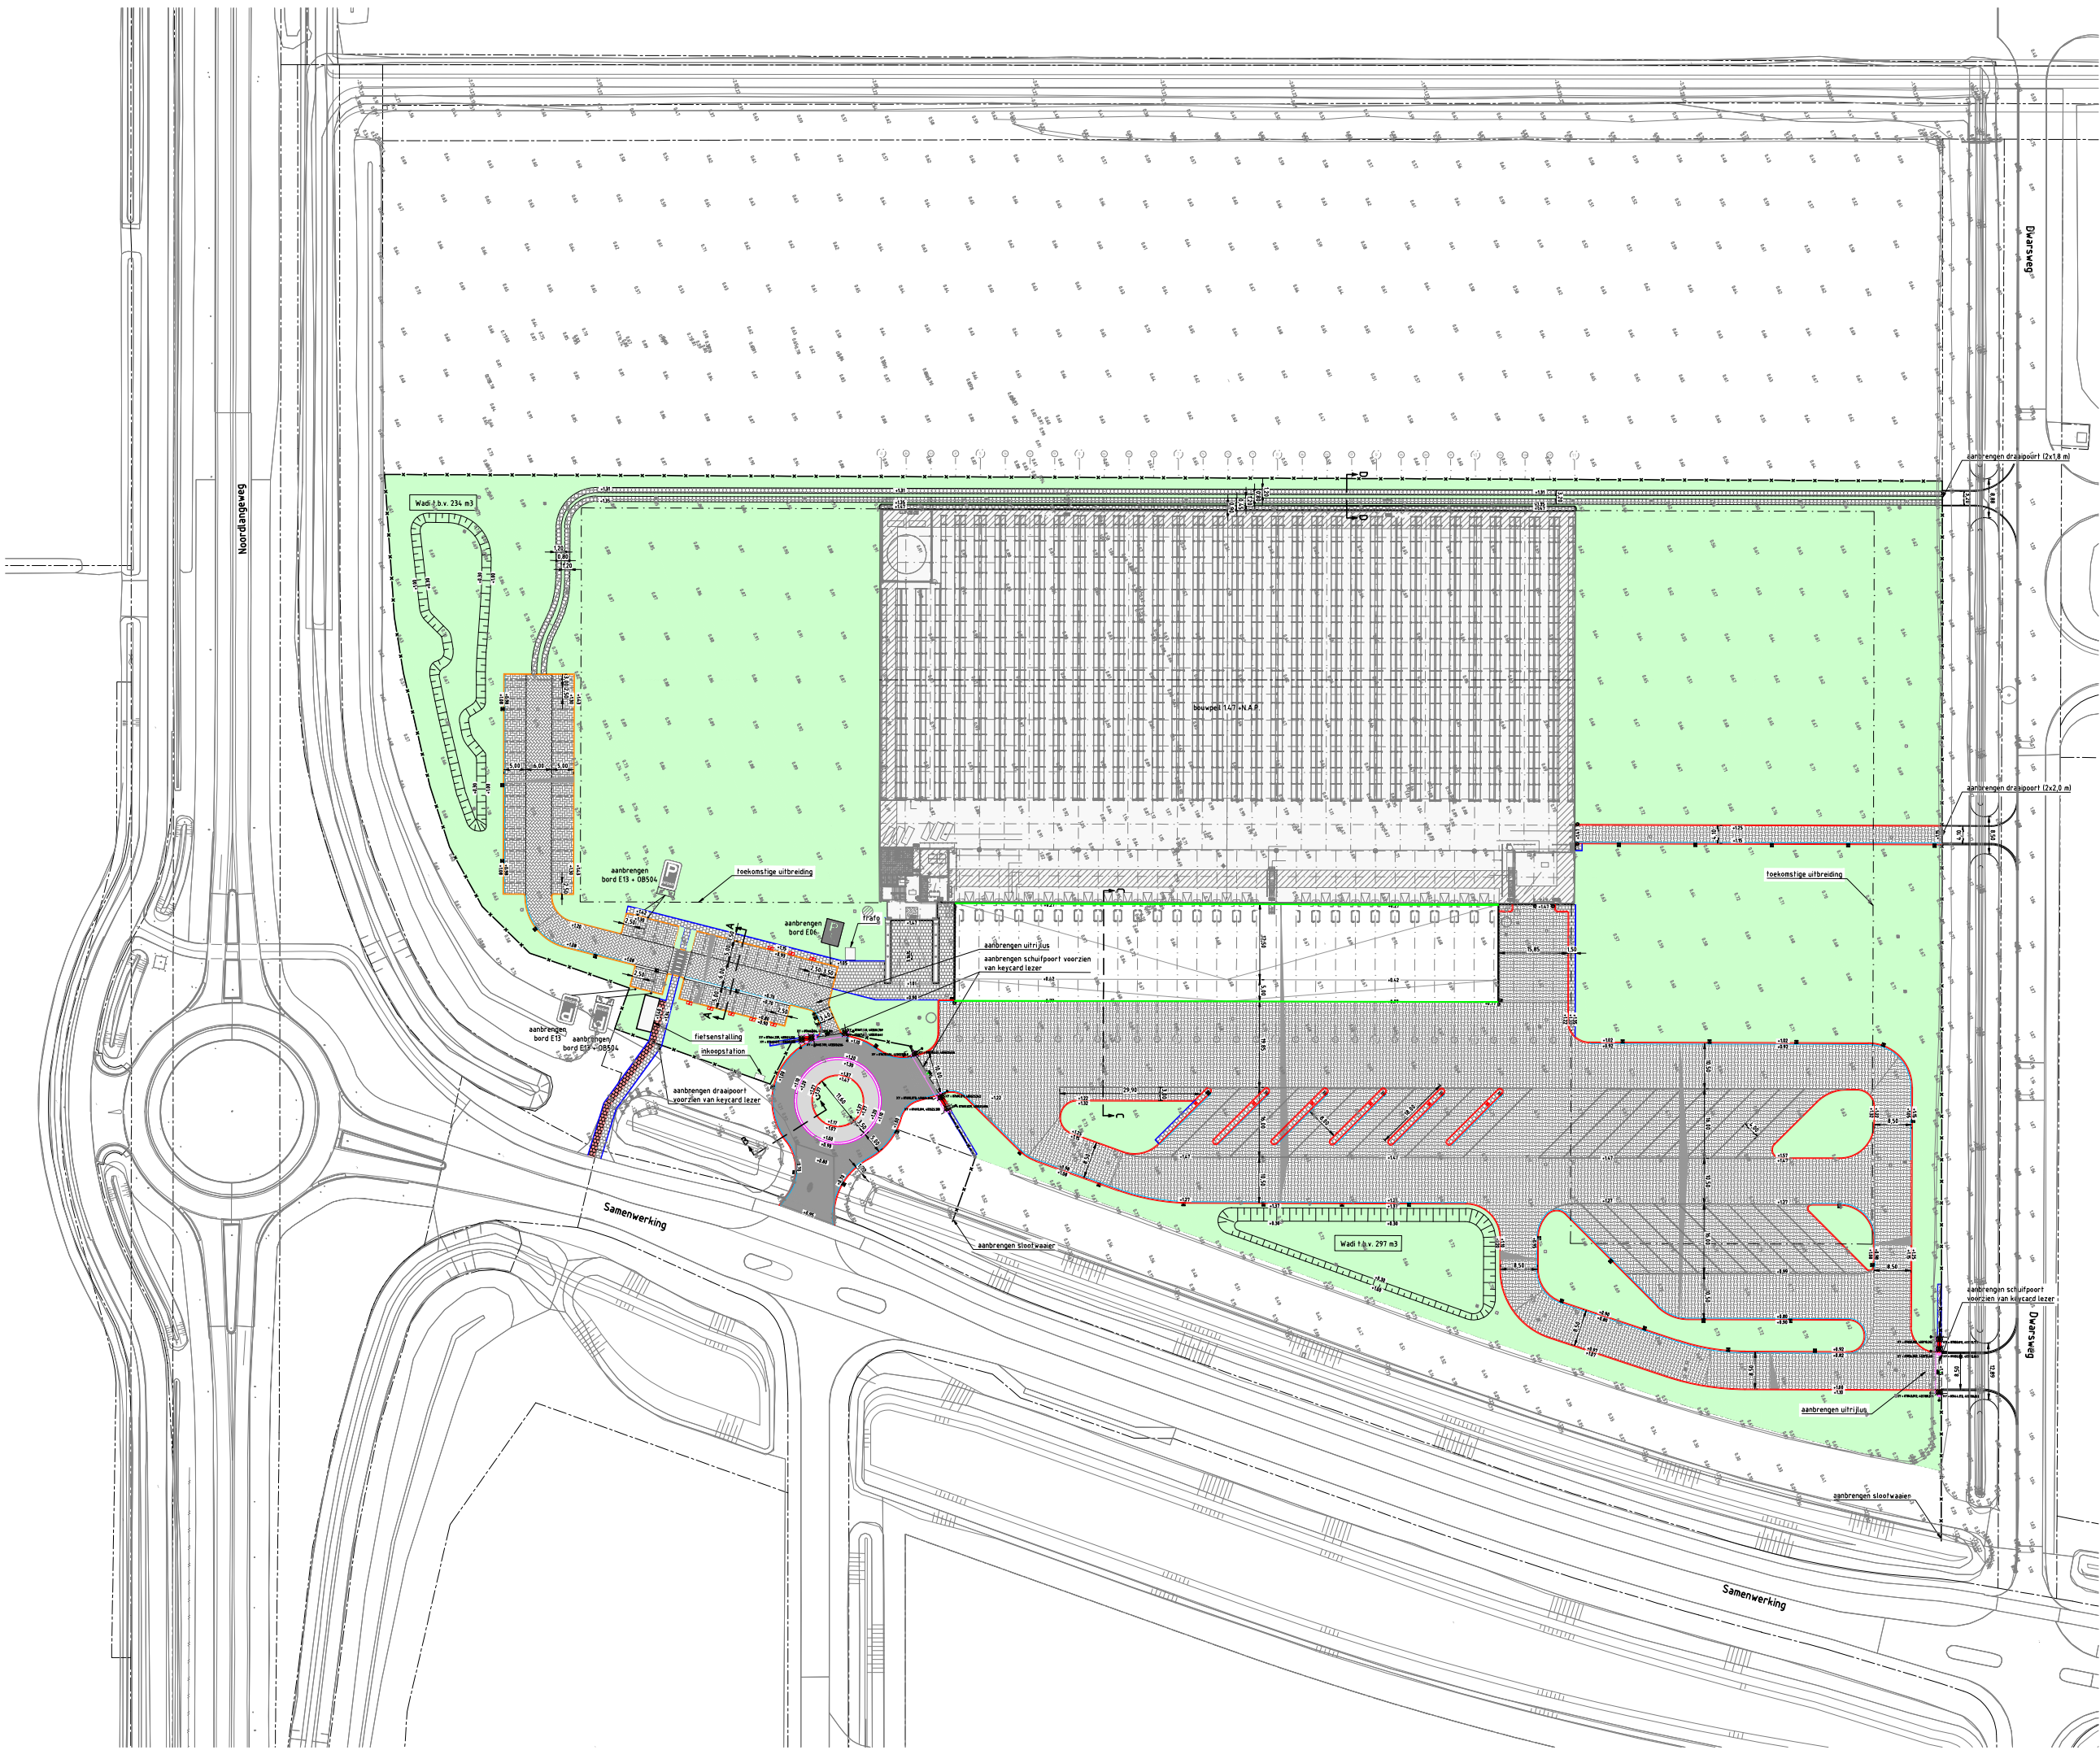

- Legenda**
- Bestaande situatie
 - Bestaande perceelsgrens
 - Bestaande hoogte in meters ten opzichte van N.A.P.
 - Planhoogte in meters ten opzichte van N.A.P.
 - Afsloterichting
 - Afwateringsrichting incl. percentage
 - Aanbrengen trottoirband 130/150x250 mm, kleur grijs
 - Aanbrengen trottoirband 180/200x250 mm, kleur grijs
 - Aanbrengen opsluifband 100x200 mm, kleur grijs
 - Aanbrengen rotteband 50/500x200 mm, kleur grijs
 - Aanbrengen lijnvoet
 - Aanbrengen dubbele strekplaat betonstraatstenen keifmaat grijs
 - Aanbrengen 5-streks molgoot betonstraatstenen keifmaat
 - Aanbrengen parkeerscheiding betonstraatstenen keifmaat wit
 - Aanbrengen markering van wegverf
 - Aanbrengen talud
 - Aanbrengen asfaltverharding
 - Aanbrengen printbeton
 - Aanbrengen H-klinkers
 - Aanbrengen betonstraatstenen keifmaat grijs hv
 - Aanbrengen betonstraatstenen keifmaat antraciet ev
 - Aanbrengen betontegels 300x300x60 mm grijs hv
 - Aanbrengen betontegels 300x300x60 mm rood hv
 - Aanbrengen grasbetontegels
 - Aanbrengen halfverharding
 - Inzaaien gras
 - Aanbrengen hekwerk
 - Aanbrengen slagboom
 - Aanbrengen intercom
 - Aanbrengen straatkolk
 - Aanbrengen trottoirkolk
 - Aanbrengen afzelpaal
 - Aanbrengen laadpaal incl. bebording E1000 en OB504
 - Aanbrengen laadzuil vrachtwagen
- Aantal parkeervakken:
Auto's: 71 st
Vrachtwagens: 30 st

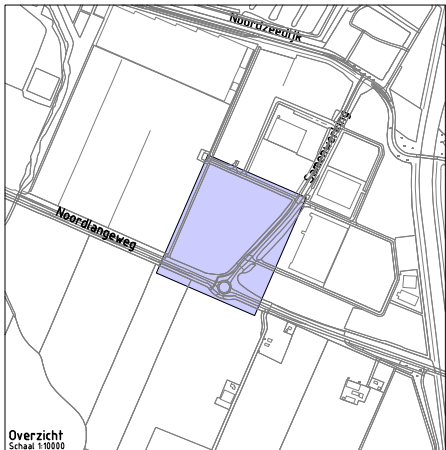

Project: DC Dinteloord

Opdrachtgever: Burgland Real Estate B.V.

GRASVELD
CIVIELE TECHNIEK

Grasveld Civile Techniek B.V.
Roelkerweg 3a
5741 RR Beek en Donk
tel. 0492 - 468219
www.grasveld.nl
info@grasveld.nl

Onderdeel: Waterveginning
Terreinplan

894925-C2

Gekend: M/C	Schaal: 1:500	Fam: WE
Gepland: M/C	Formaat: A0	Versie: A
Projectnummer: G194-019	Tekening: 02 van 03	
Datum: 13-01-2025	Doc: W04 - Waterveginning	