


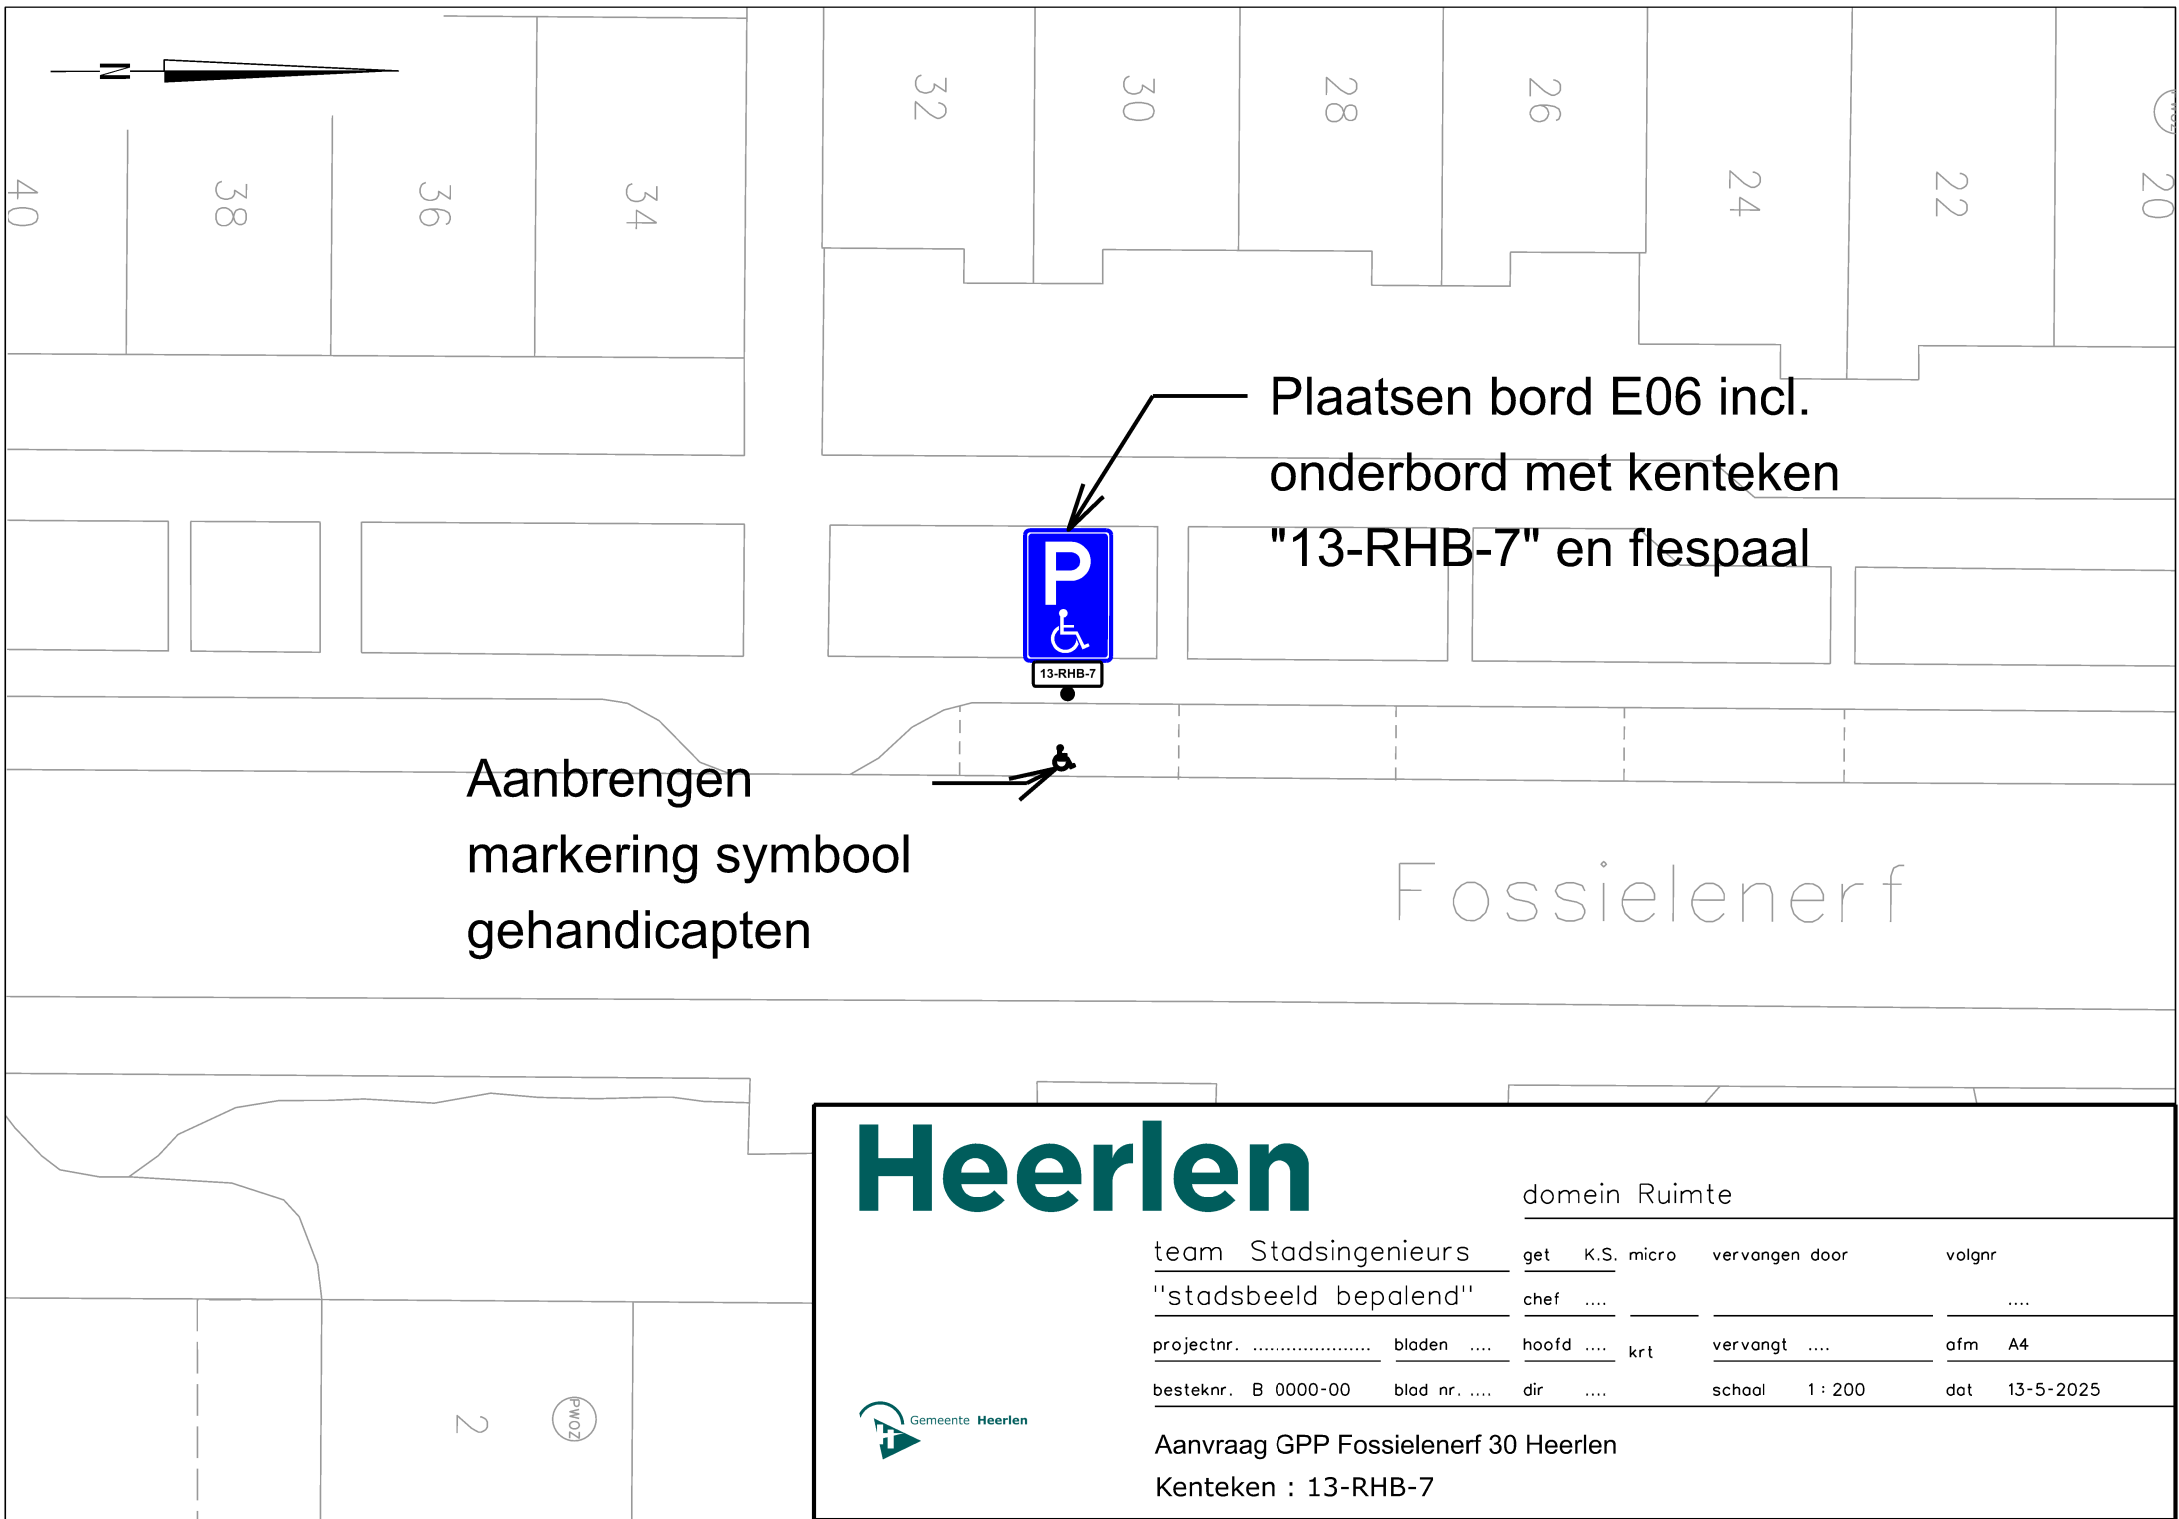

Plaatsen bord E06 incl.
onderbord met kenteken
"13-RHB-7" en flespaal

Aanbrengen
markering symbool
gehandicapten

Heerlen

domein Ruimte

team Stadsingenieurs	get	K.S.	micro	vervangen door	volgnr
"stadsbeeld bepalend"	chef				
projectnr.	bladen		hoofd		krt
			vervangt		afm A4
besteknr. B 0000-00	blad nr.		dir		school 1 : 200
					dat 13-5-2025



Aanvraag GPP Fossielenerf 30 Heerlen
Kenteken : 13-RHB-7