



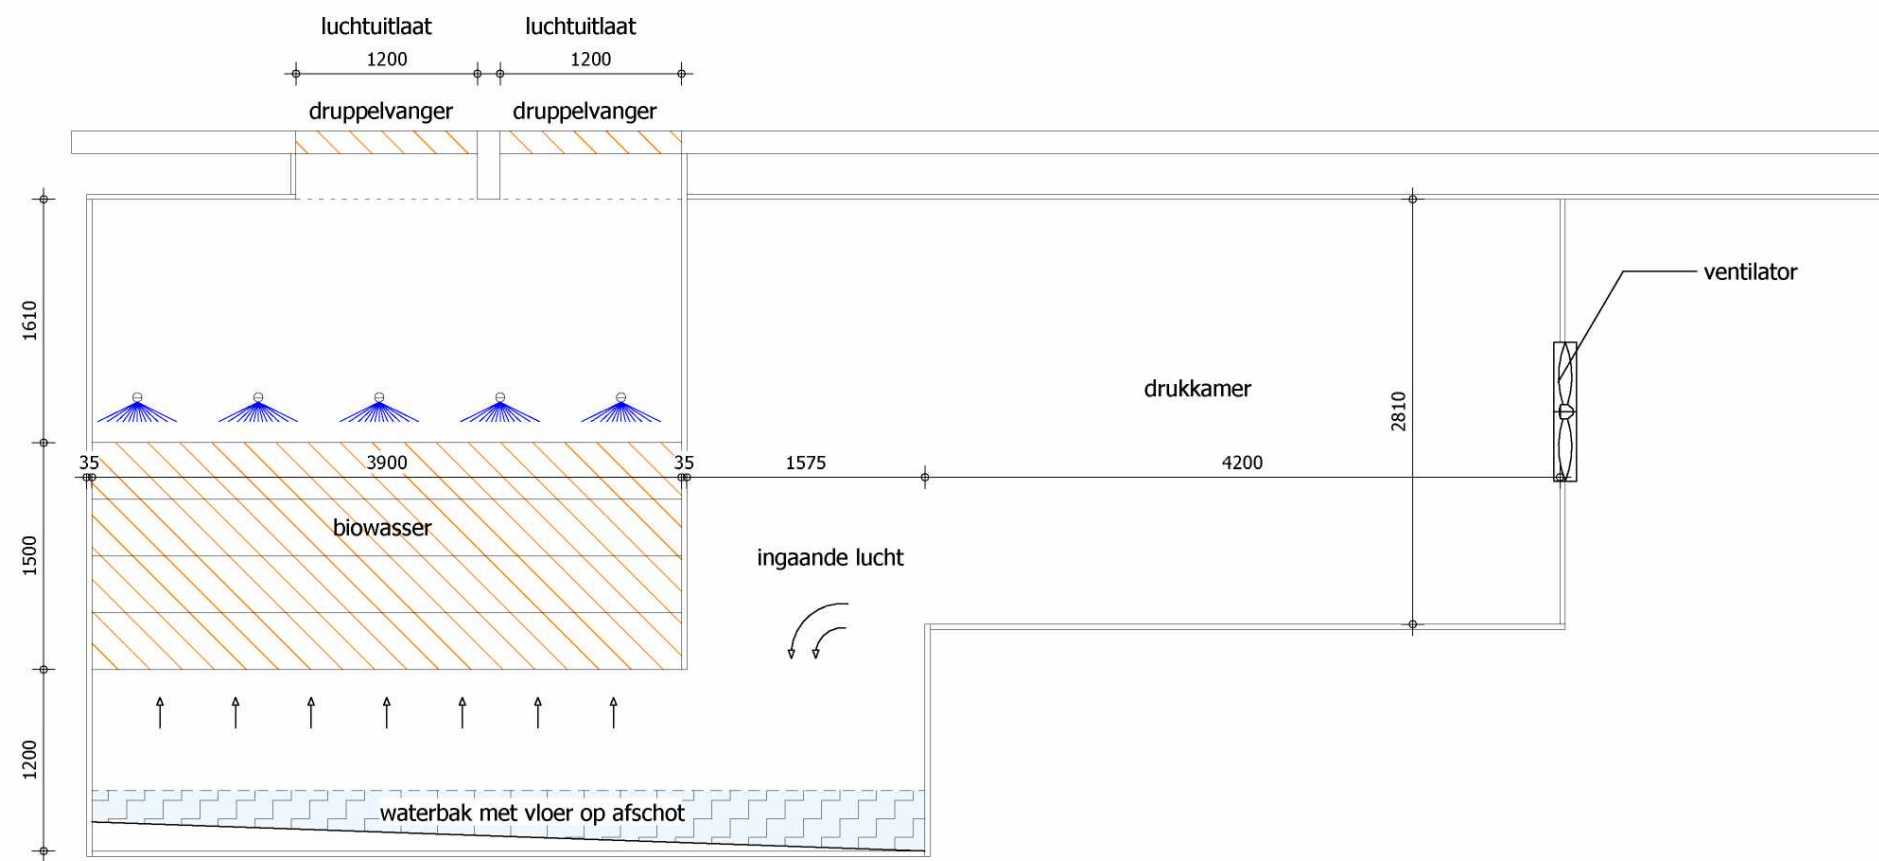


Principe dwars doorsnede luchtwasser conform BWL 2007.03.V9 Variant A (stal 1a, 1b, 1c)

schaal 1:50

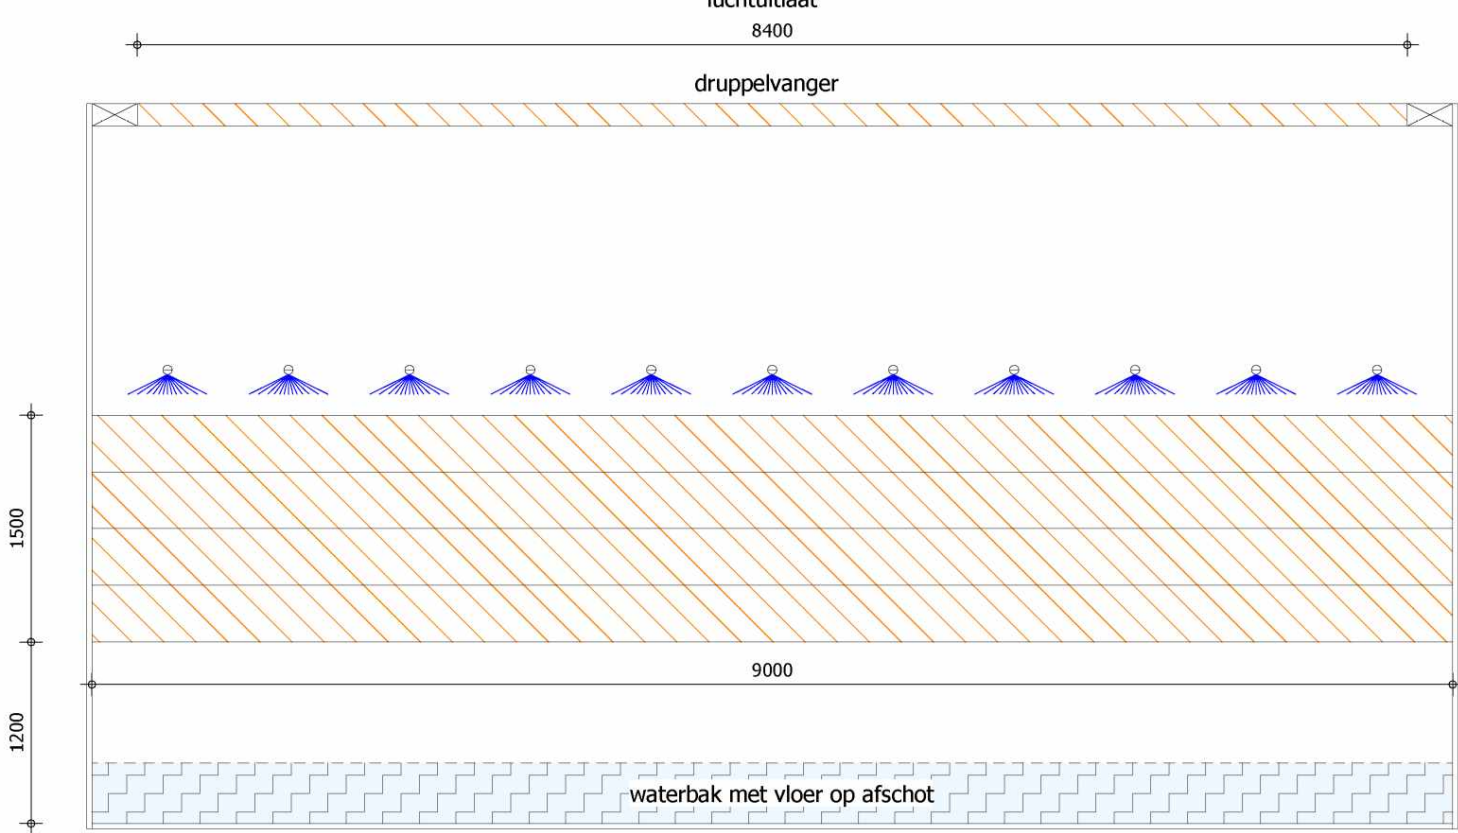


Principe dwars doorsnede luchtwasser conform BWL 2007.03.V9 Variant A (stal 1a, 1b, 1c)

schaal 1:50

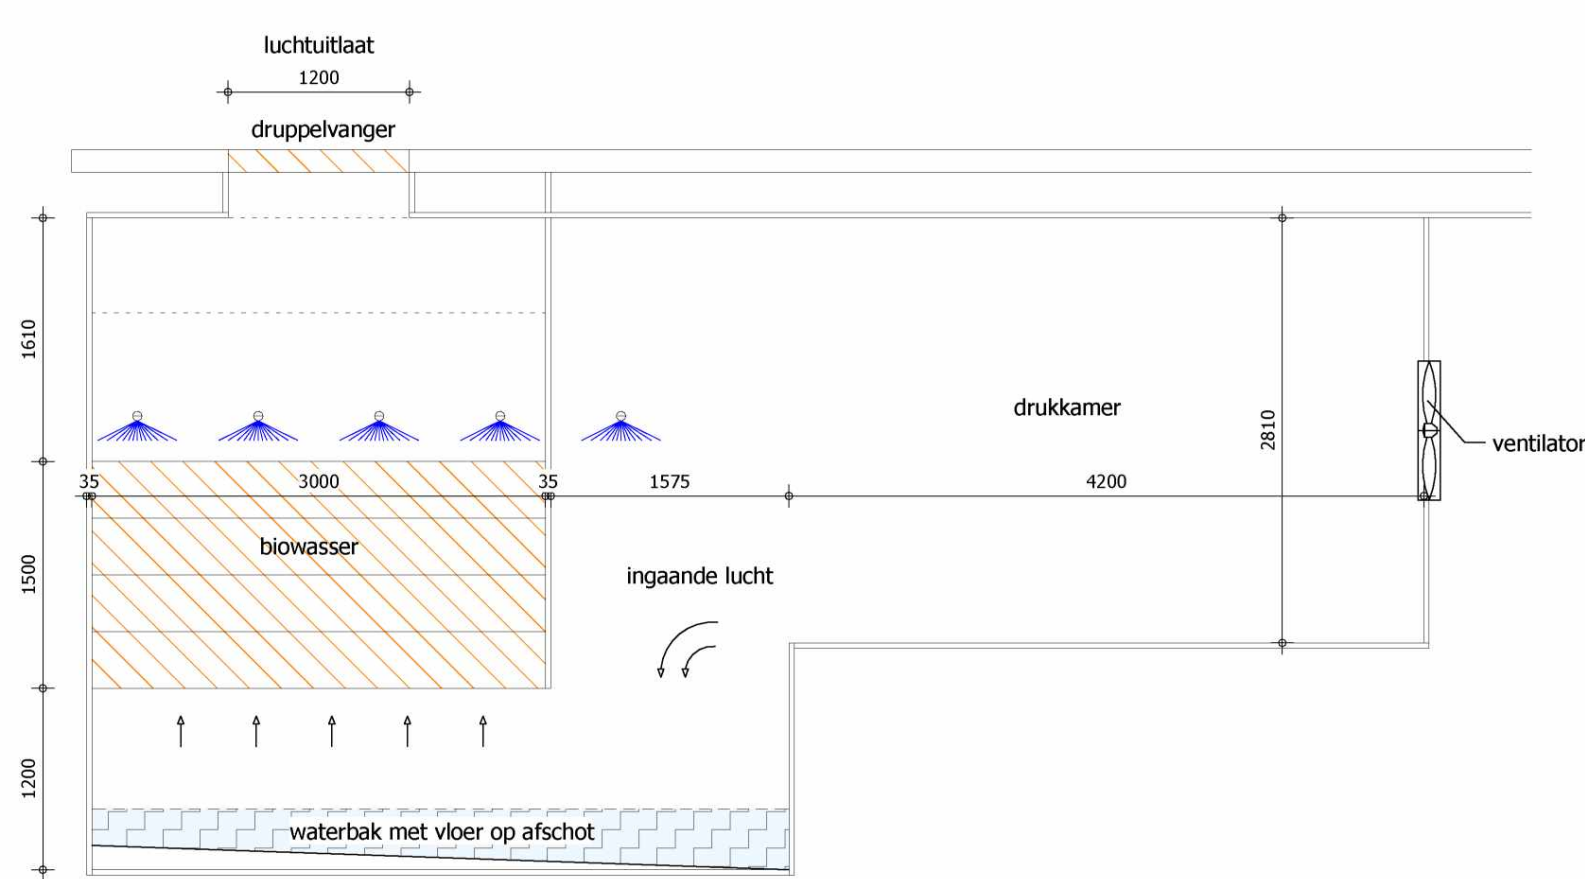


Principe dwars doorsnede luchtwasser conform BWL 2009.12.V5 (stal 1d)

schaal 1:50

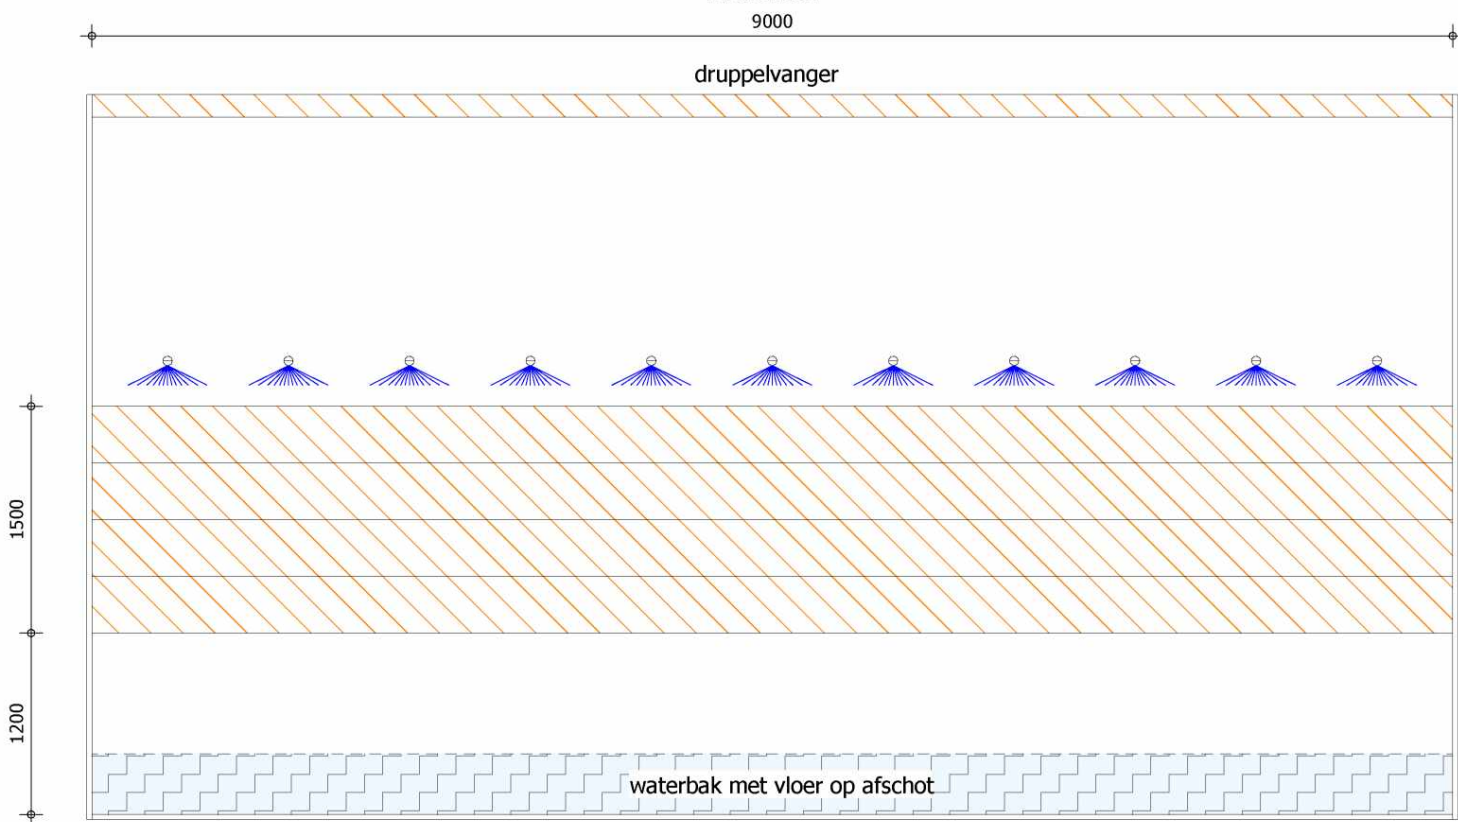


Principe dwars doorsnede luchtwasser conform BWL 2009.12.V5 (stal 1d)

schaal 1:50

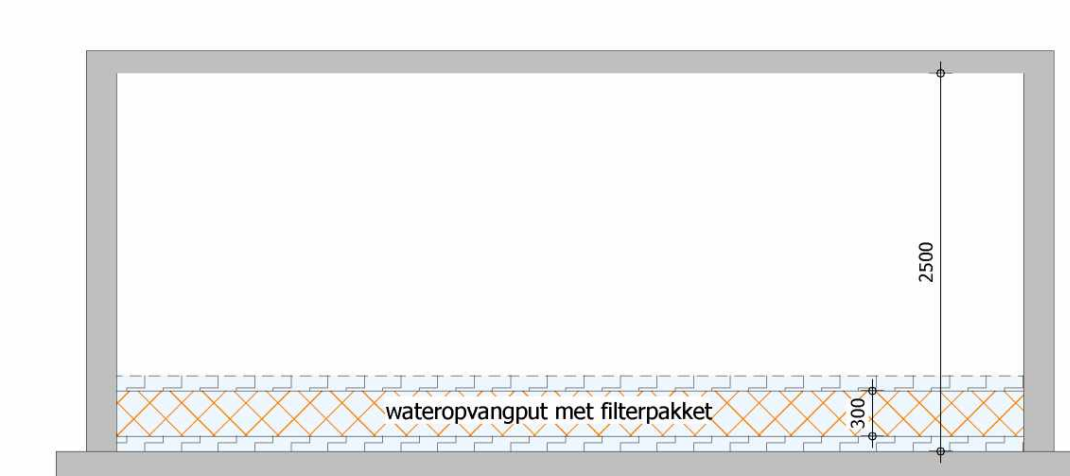


Principe wateropvangput onder voerkeuken


schaal 1:50

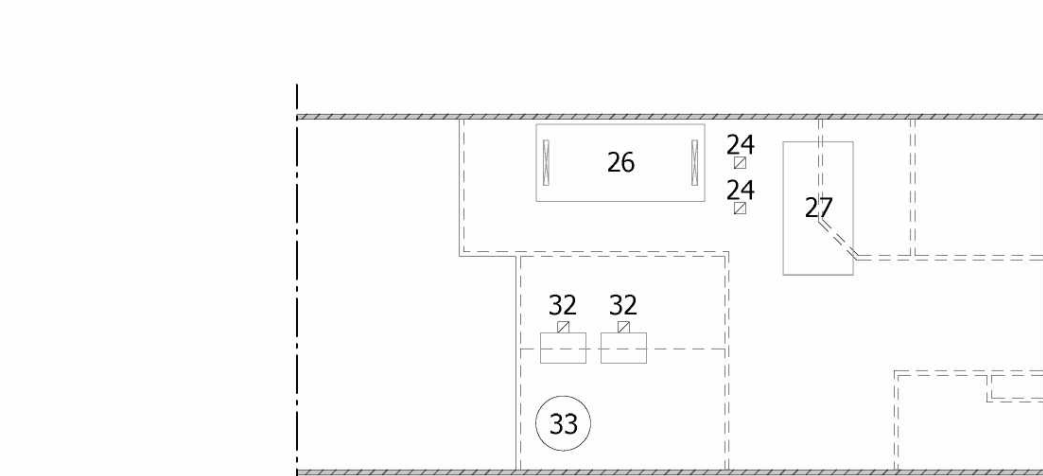


ZOLDER BOVEN VOERKEUKEN

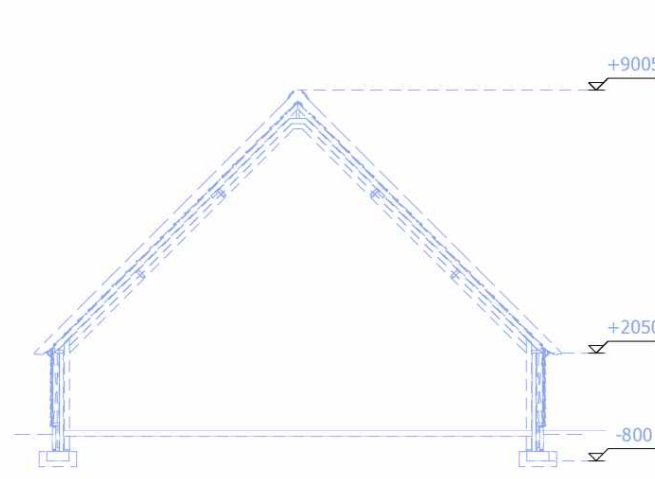

DOORSNEDE GEBOUW 2

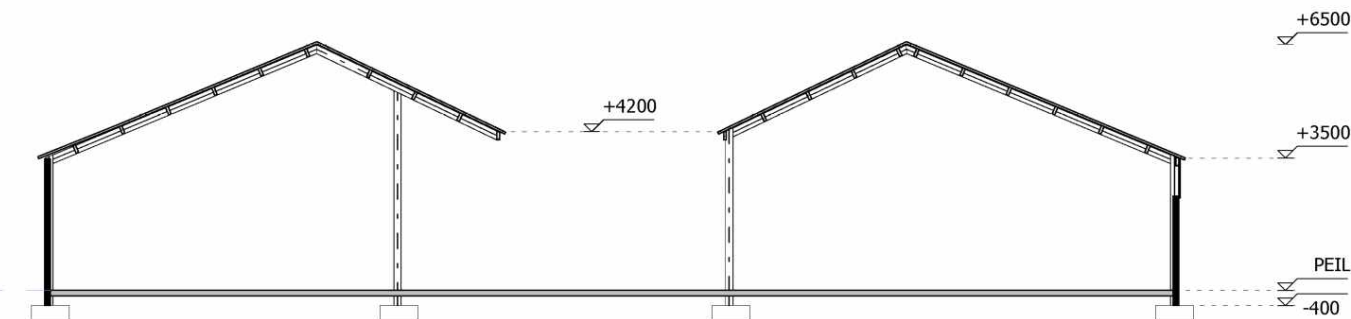


DOORSNEDE GEBOUW 3

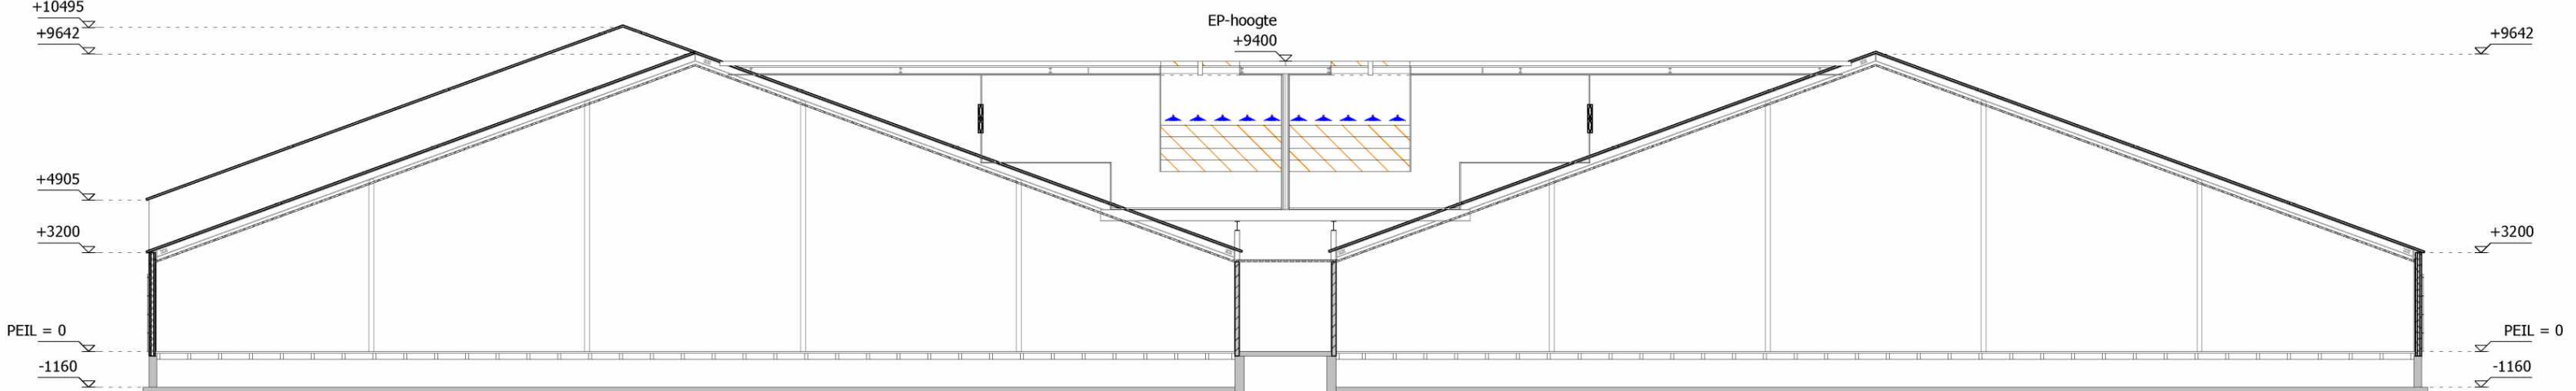

DOORSNEDE GEBOUW 1

Het Ghil

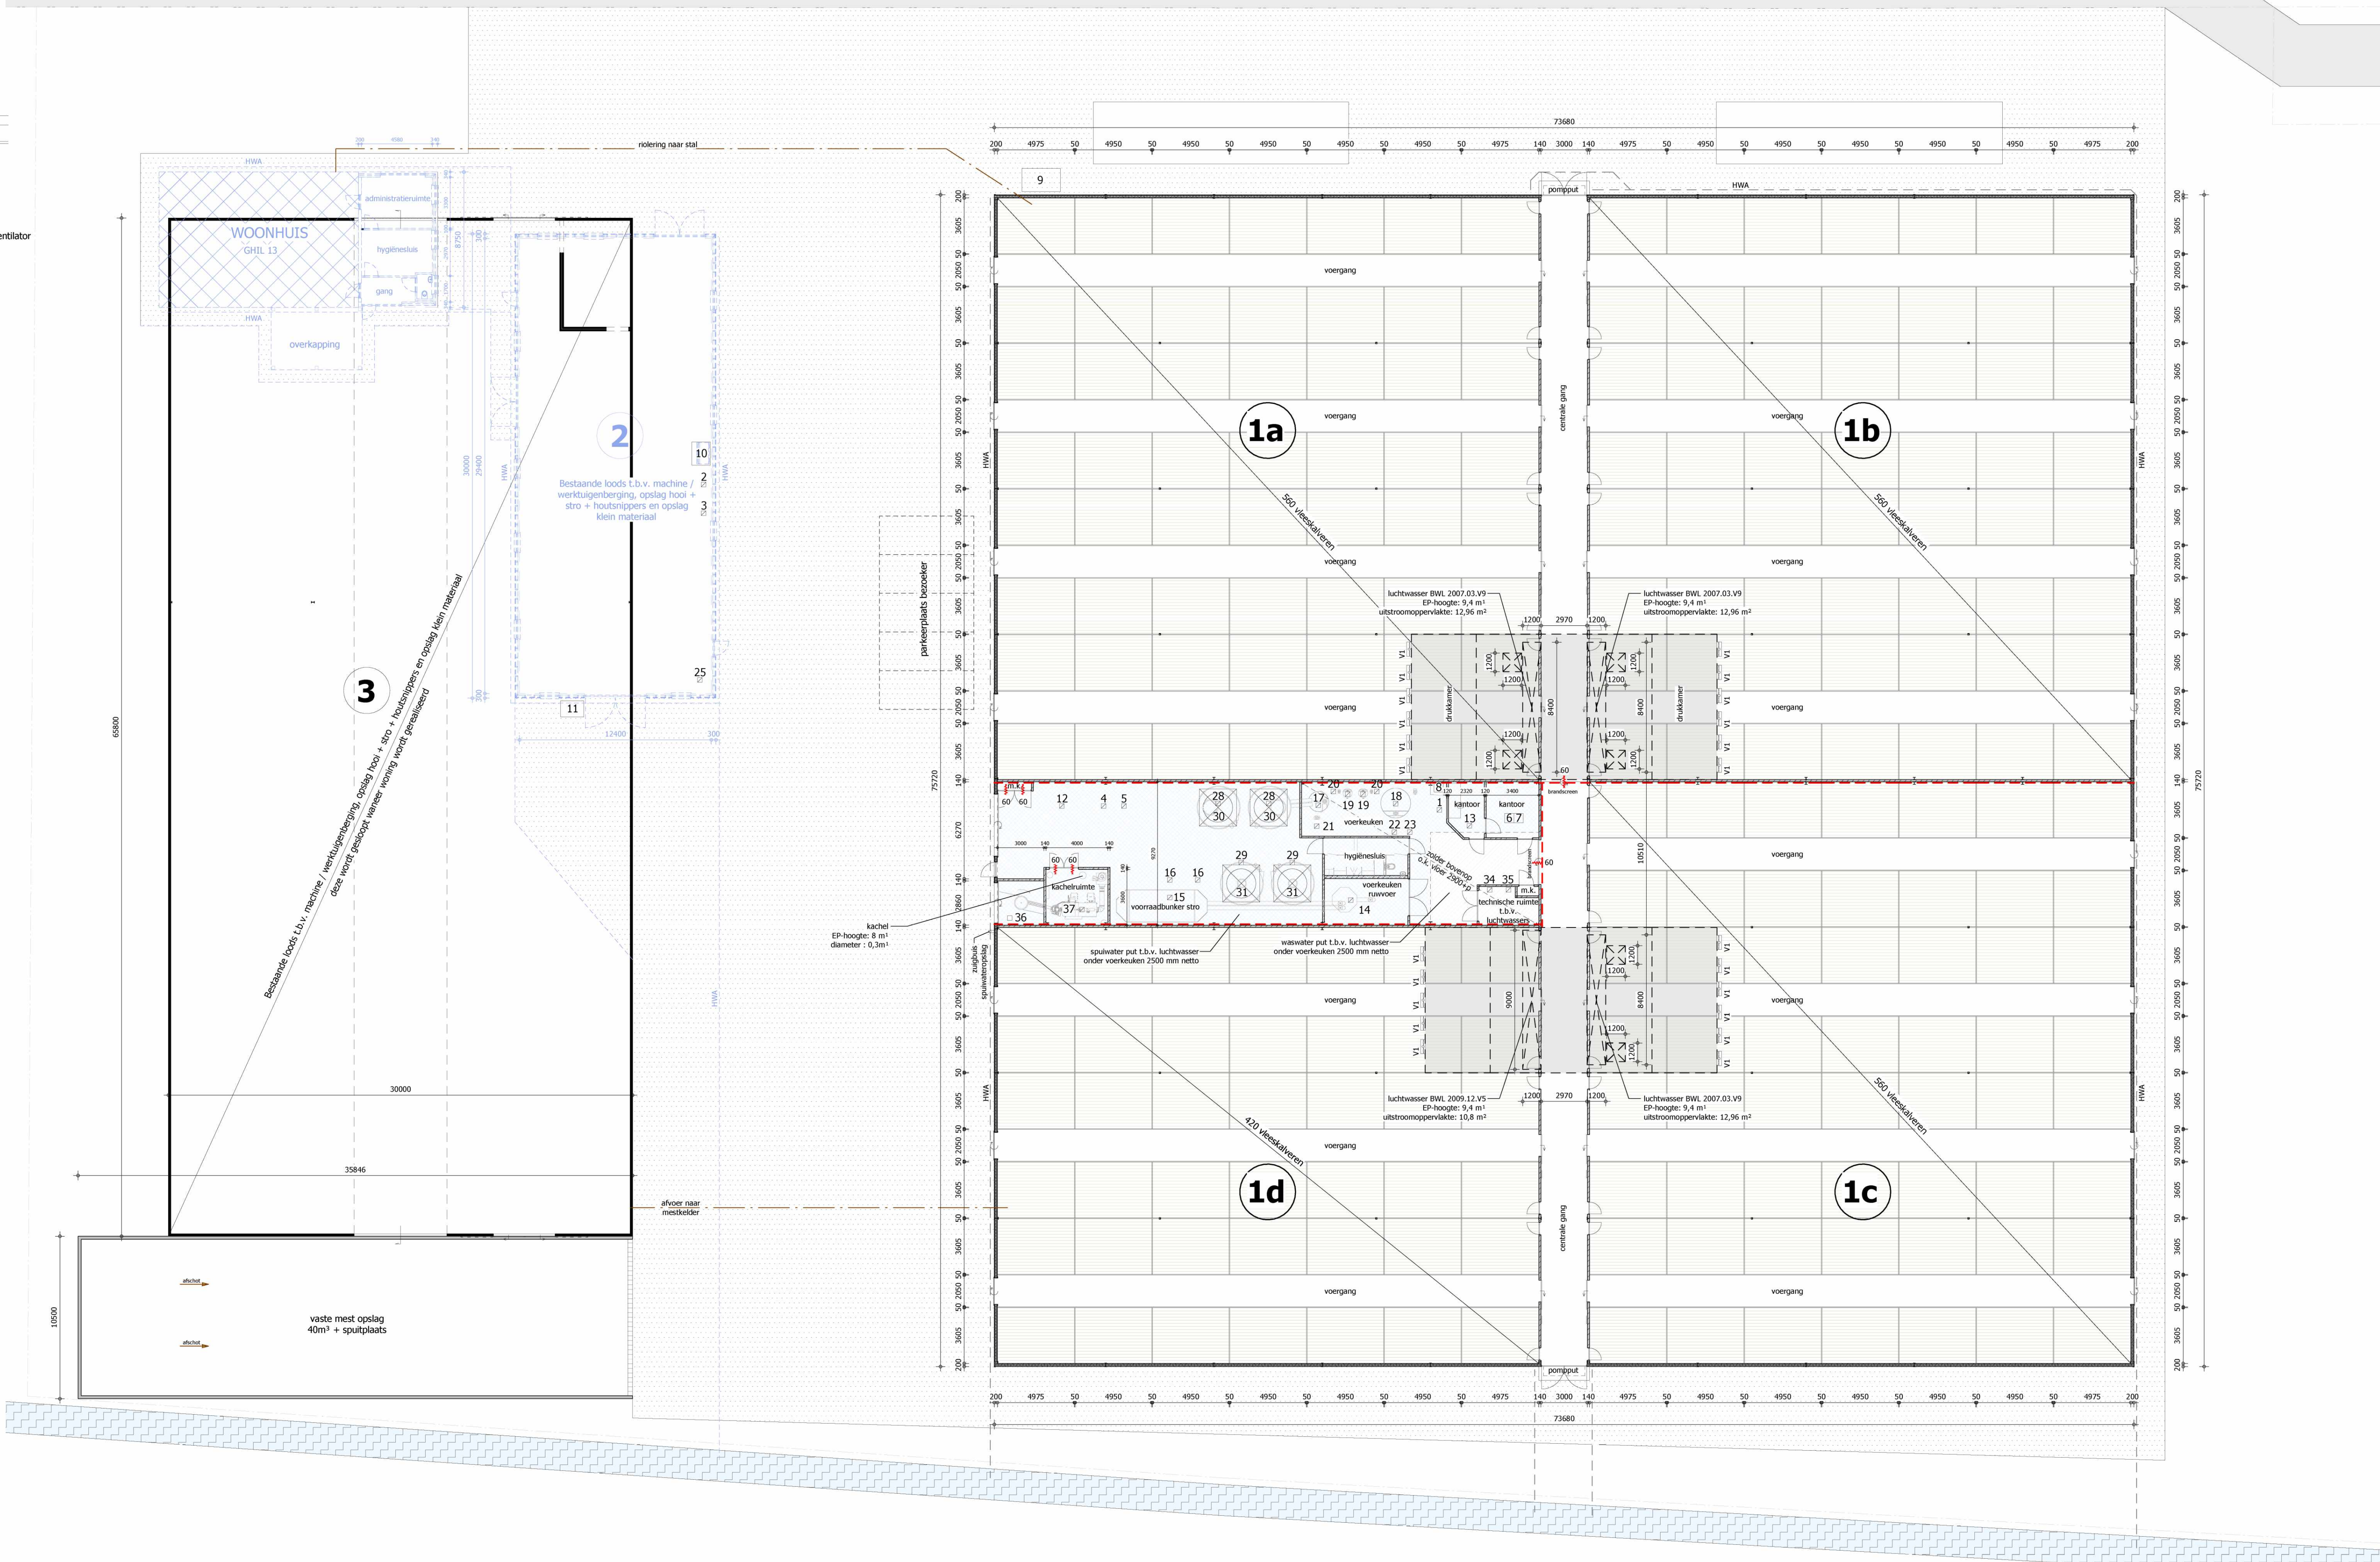

BEDRIJFSOVERZICHT / AANTAL DIERPLAATSEN

Gebouw	vloeskalveren tot 8 maanden	drijfmest opslag	vaste mestopslag
GEBOUW 1	2100	5534 m³	40 m³
GEBOUW 2	2100	5534 m³	40 m³
VASTE MESTOPSLAG			40 m³
TOTAAL	2100	5534 m³	40 m³

MOTOREN EN DERGELIJKE

NR.	AANTAL	OMSCHRIJVING	CAPACITEIT
1	1	CV-ketel	60 kW
2	1	loopasmat	4,5 kW
3	1	elektrisch handgereedschap	10 kW
4	1	compressor	5 kW
5	1	hogedrukspinger	5 kW
6	1	reinigingsmiddelen (in kast)	50 kg/itr
7	1	bestrijdingsmiddelen (in kast)	25 kg/itr
8	1	dierengeneesmiddelen	25 kg/itr
9	1	kadaver aanlegplaats	
10	1	afvalcontainer	250 ltr
11	1	opslag oud ijzer	50 kg
12	1	goederen depot	1 kW
13	1	computer	0,37 kW
14	1	ruwvoermenger	10 kW
15	1	stromener	5 kW
16	2	elektrische voervoegen	24 volt
17	1	aanmaak menger	1,1 kW
18	1	voormaal menger	1,5 kW
19	2	mineraal menger	0,18 kW
20	2	overstort pomp minerale	0,18 kW
21	1	overstort pomp melk	1,5 kW
22	1	dosser pomp melk	2,25 kW
23	1	dosser pomp melk	4 kW
24	2	overstort pomp water	1 kW
25	1	noodstroomaggregaat	80 kW
26	1	warm water vat	13.000 ltr
27	1	hard water vat	8.000 ltr
28	2	voervijzel	2,2 kW
29	2	voervijzel	1,75 kW
30	2	melkgeder silo	10 ton
31	2	mengvoer silo	12 ton
32	2	ontgisting installatie	30 m³
33	1	lufftvalk vernamingswater	
34	1	overstort pomp	1 kW
35	1	spulwater pomp	1 kW
36	1	opslag houtsnijders	5 ton
37	1	kachel	100 kW

- symbol voor ventilator (verticaal)
- symbol voor ventilator (horizontaal)
- meet- / smoorunit
- symbol voor motor
- erfverharding
- hardhouten rooster
- brandscherm 60 min. WBDO volgens NEN 6069
- zelfsluitende deur aan 1 zijde brandwerend 60 min. WBDO volgens NEN 6069
- zelfsluitende deur aan 2 zijdes brandwerend 60 min. WBDO volgens NEN 6069
- sponteschuimblusser voor brandklasse A en B vlg NEN 2559 vermelding van inhoud in ltr

OPPERVLAKTE BEBOUWING

OMSCHRIJVING	OPPERVLAKTE
bestaand dakoppervlakte	6151,0 m²

OPPERVLAKTE ERFVERHARDING


OMSCHRIJVING	OPPERVLAKTE
bestaand erfverharding	4020,8 m²

SYSTEEMNUMMERS

STAL NR	BWL NUMMER
1a	BWL 2007.03.V9
1b	BWL 2007.03.V9
1c	BWL 2007.03.V9
1d	BWL 2009.12.V5

VENTILATOREN

Nummer	Aantal	Omschrijving	Capaciteit
V1	23	ventilator Ø730mm	0,9kW

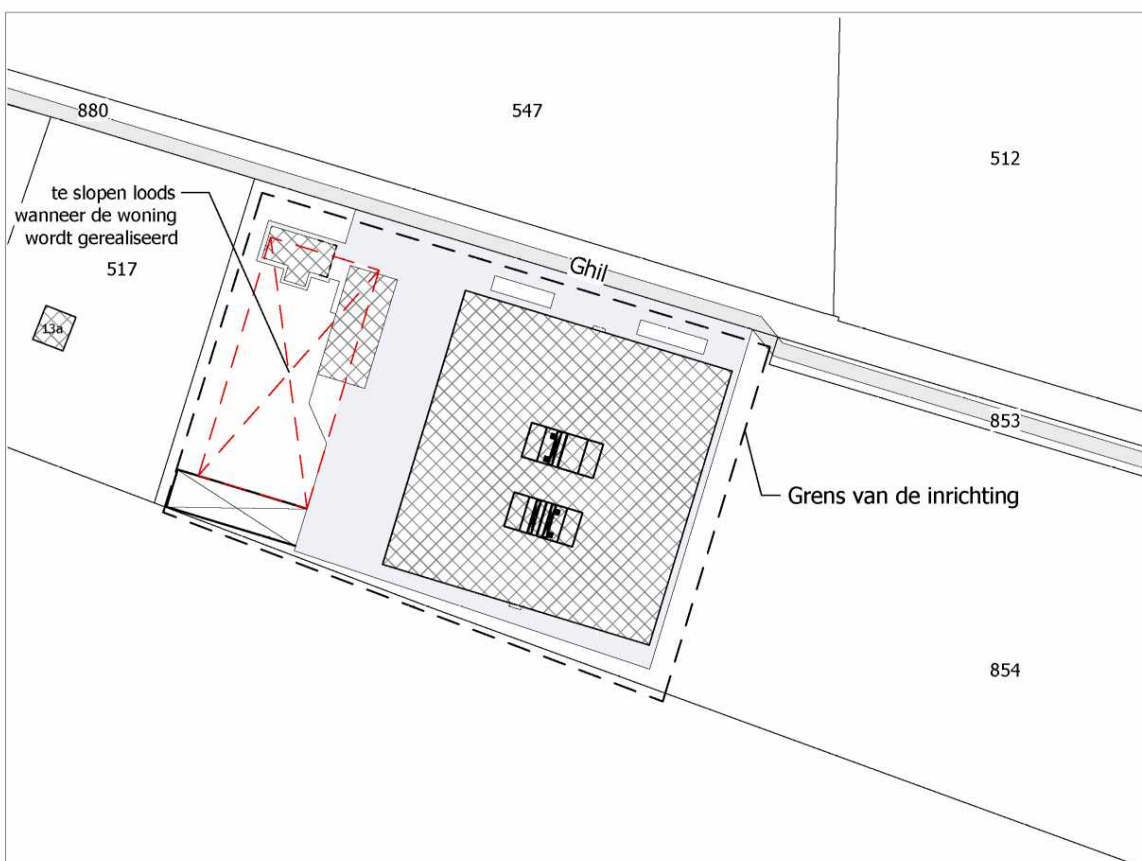

SITUATIE
Kadastrale gemeente: Baarle-Nassau
Sectie/nummer(s): Q/054
Schaal: 1:2000

© VAN OUR ADVIES BV

DUNADVIES
partner in het buitengebied

Vestiging Gilze
T. 013 5199458
Vestiging Someren
T. 0493 745015
info@dunadvies.nl
www.dunadvies.nl

PROJECTNUMMER
04154-E058
TEKENAAR
RvD.
SCHAL
1:2000
BLAD
1-01

ONDERWERP
Agrarisch bedrijf aan het Ghil 13 te Baarle-Nassau

TEKNAAR
RvD.
SCHAL
1:2000
BLAD
1-01
DATUM
16-02-2022
WISSENGEP
03-11-2023
11-01-2024
4*