

TEKENINGENLIJST - DETAILS															
Nr.	Onderwerp	Status	datum	wijz.	datum	wijz.	datum	wijz.	datum	wijz.	datum	wijz.	datum	wijz.	datum
OV-05-00	Details		28-01-2021		12-04-2021										
OV-05-00a	Detailoverzicht		28-01-2021		12-04-2021										
OV-05-01	Detail V1		28-01-2021		12-04-2021										
OV-05-02	Detail V2		28-01-2021		12-04-2021										
OV-05-03	Detail V3		28-01-2021		12-04-2021										
OV-05-04	Detail V4		28-01-2021		12-04-2021										
OV-05-05	Detail V5		28-01-2021		12-04-2021										
OV-05-06	Detail V6		28-01-2021		12-04-2021										
OV-05-07	Detail V7		28-01-2021		12-04-2021										

deze tekening is niet geschikt voor uitvoering

Opdrachtgever

W. Hardeman Beheer B.V.
Scharrenburgersteeg 10
6741 LT LUNTEREN

OV-05-00

Tekeningnummer

Project

Nieuwbouw bedrijfshal
De Wieling in Swifterbant

Werknummer

Onderwerp

Details

Getekend:
LP

Gecontroleerd:
TD


Formaat:
A3

Schaal:

Fase:
OV

Datum:
28-01-2021

12-04-2021

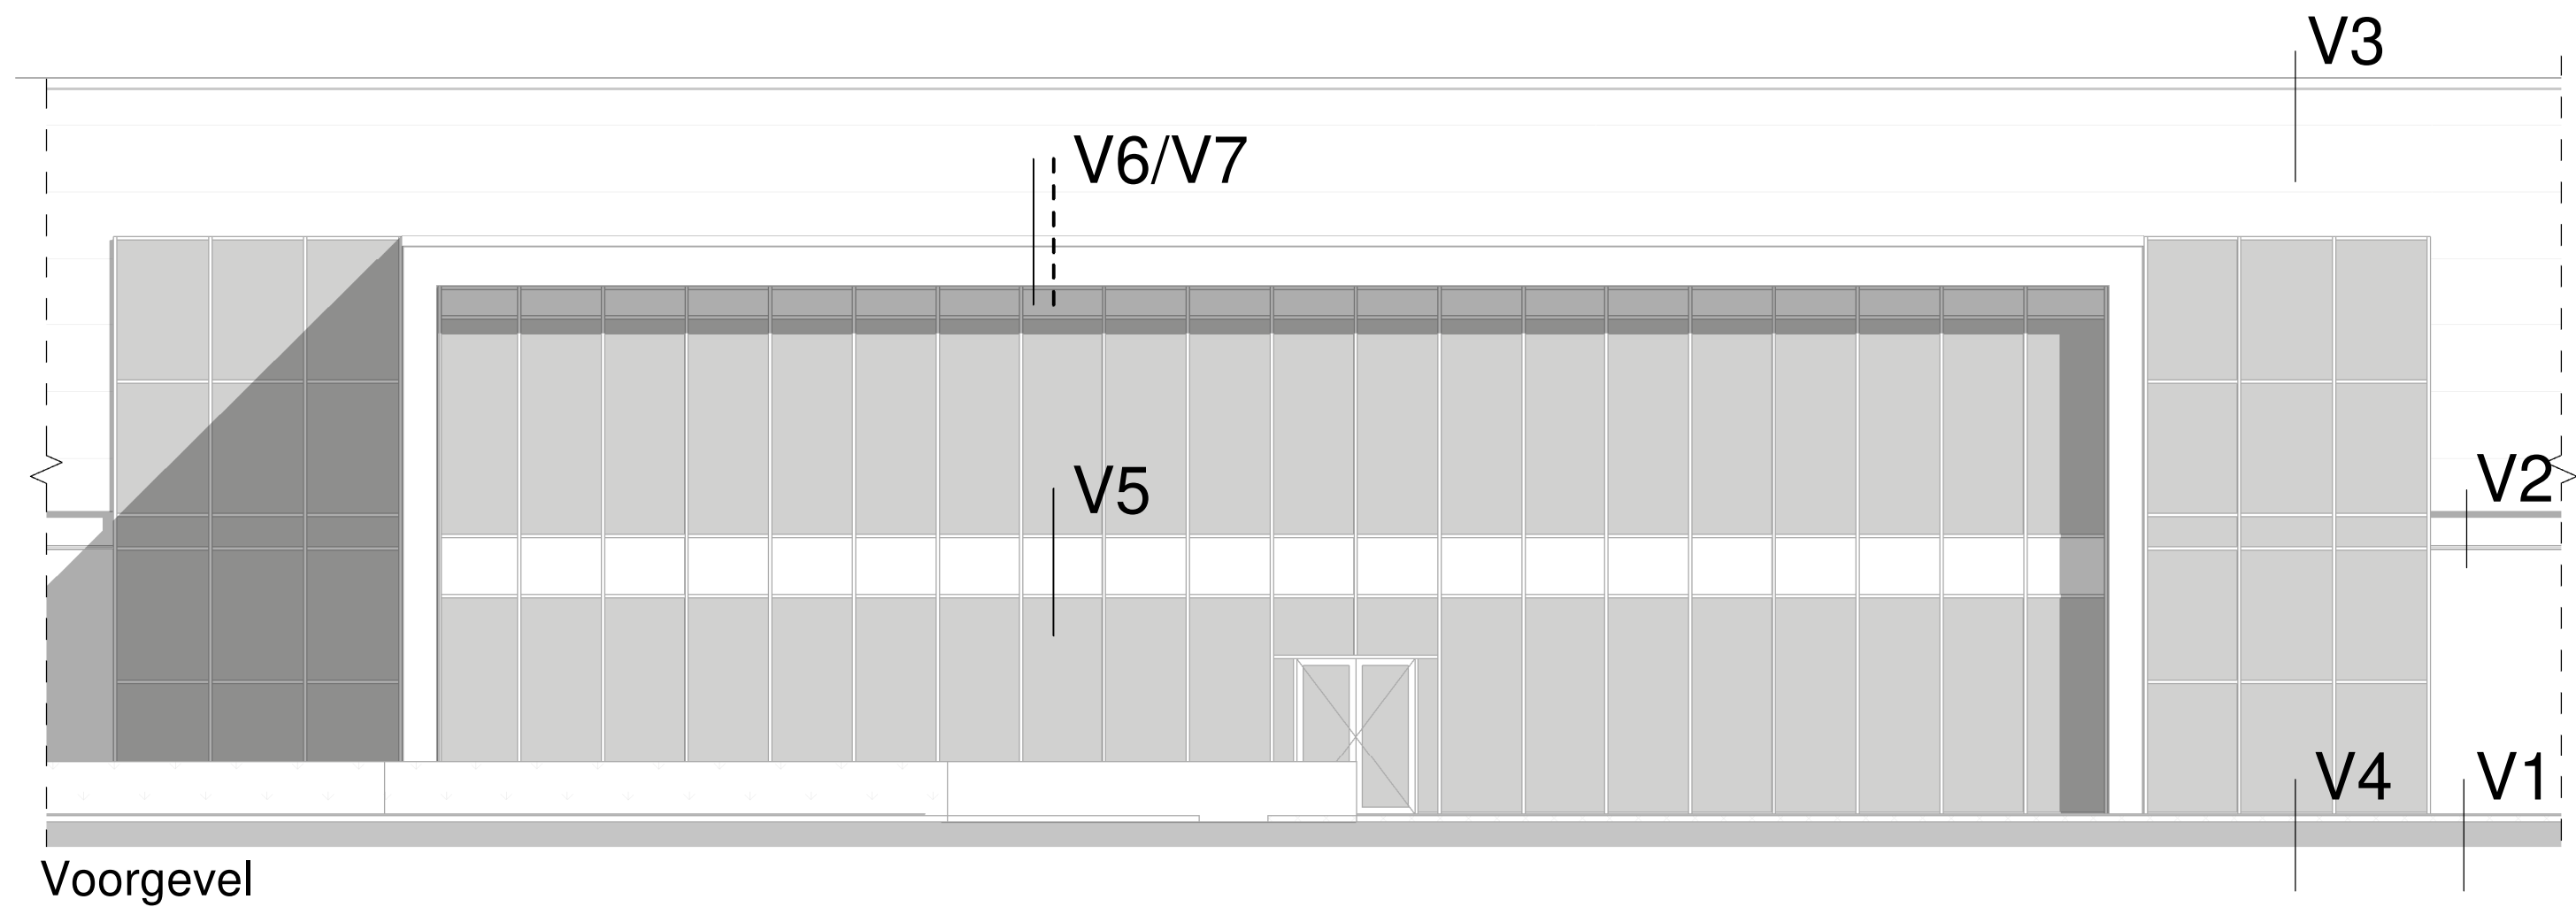

deze tekening is niet geschikt voor uitvoering

Werknummer :
Tekeningnummer : OV-05-00a
Schaal : 1 : 100
Formaat : A3
Datum : 28-01-2021
Wijz. : 12-04-2021

- Opbouw vloer, $R_c = 3,7 \text{ m}^2\text{k/W}$:
- monolitisch afgewerkte betonvloer (conform opgave constructeur)
 - 140 mm EPS isolatie
 - PE folie

+0 P
Peil

-200
o.k. vloer

-340 P
o.k. isolatie

Detail V1

C

B

-stalen kolom-

-poer conform opgave constructeur-

-gestorte betonnen plaat conform opgave constructeur-

-50mm werkvloer-

- opbouw plint, $R_c = 4,7 \text{ m}^2\text{k/W}$:
- 250mm geïsoleerde betonplint
 - staalconstructie (conform opgave constructeur)

maaiveld

20mm ps-isolatie strook


ondersabelen geïsoleerd prefab
betonpaneel t.p.v. stiepen

-800 P
b.k. fundering

deze tekening is niet geschikt voor uitvoering

Werknummer : M19054
Tekeningnummer : OV-05-01
Schaal : 1 : 5
Formaat : A3
Datum : 28-01-2021
Wijz. : 12-04-2021


Detail V2

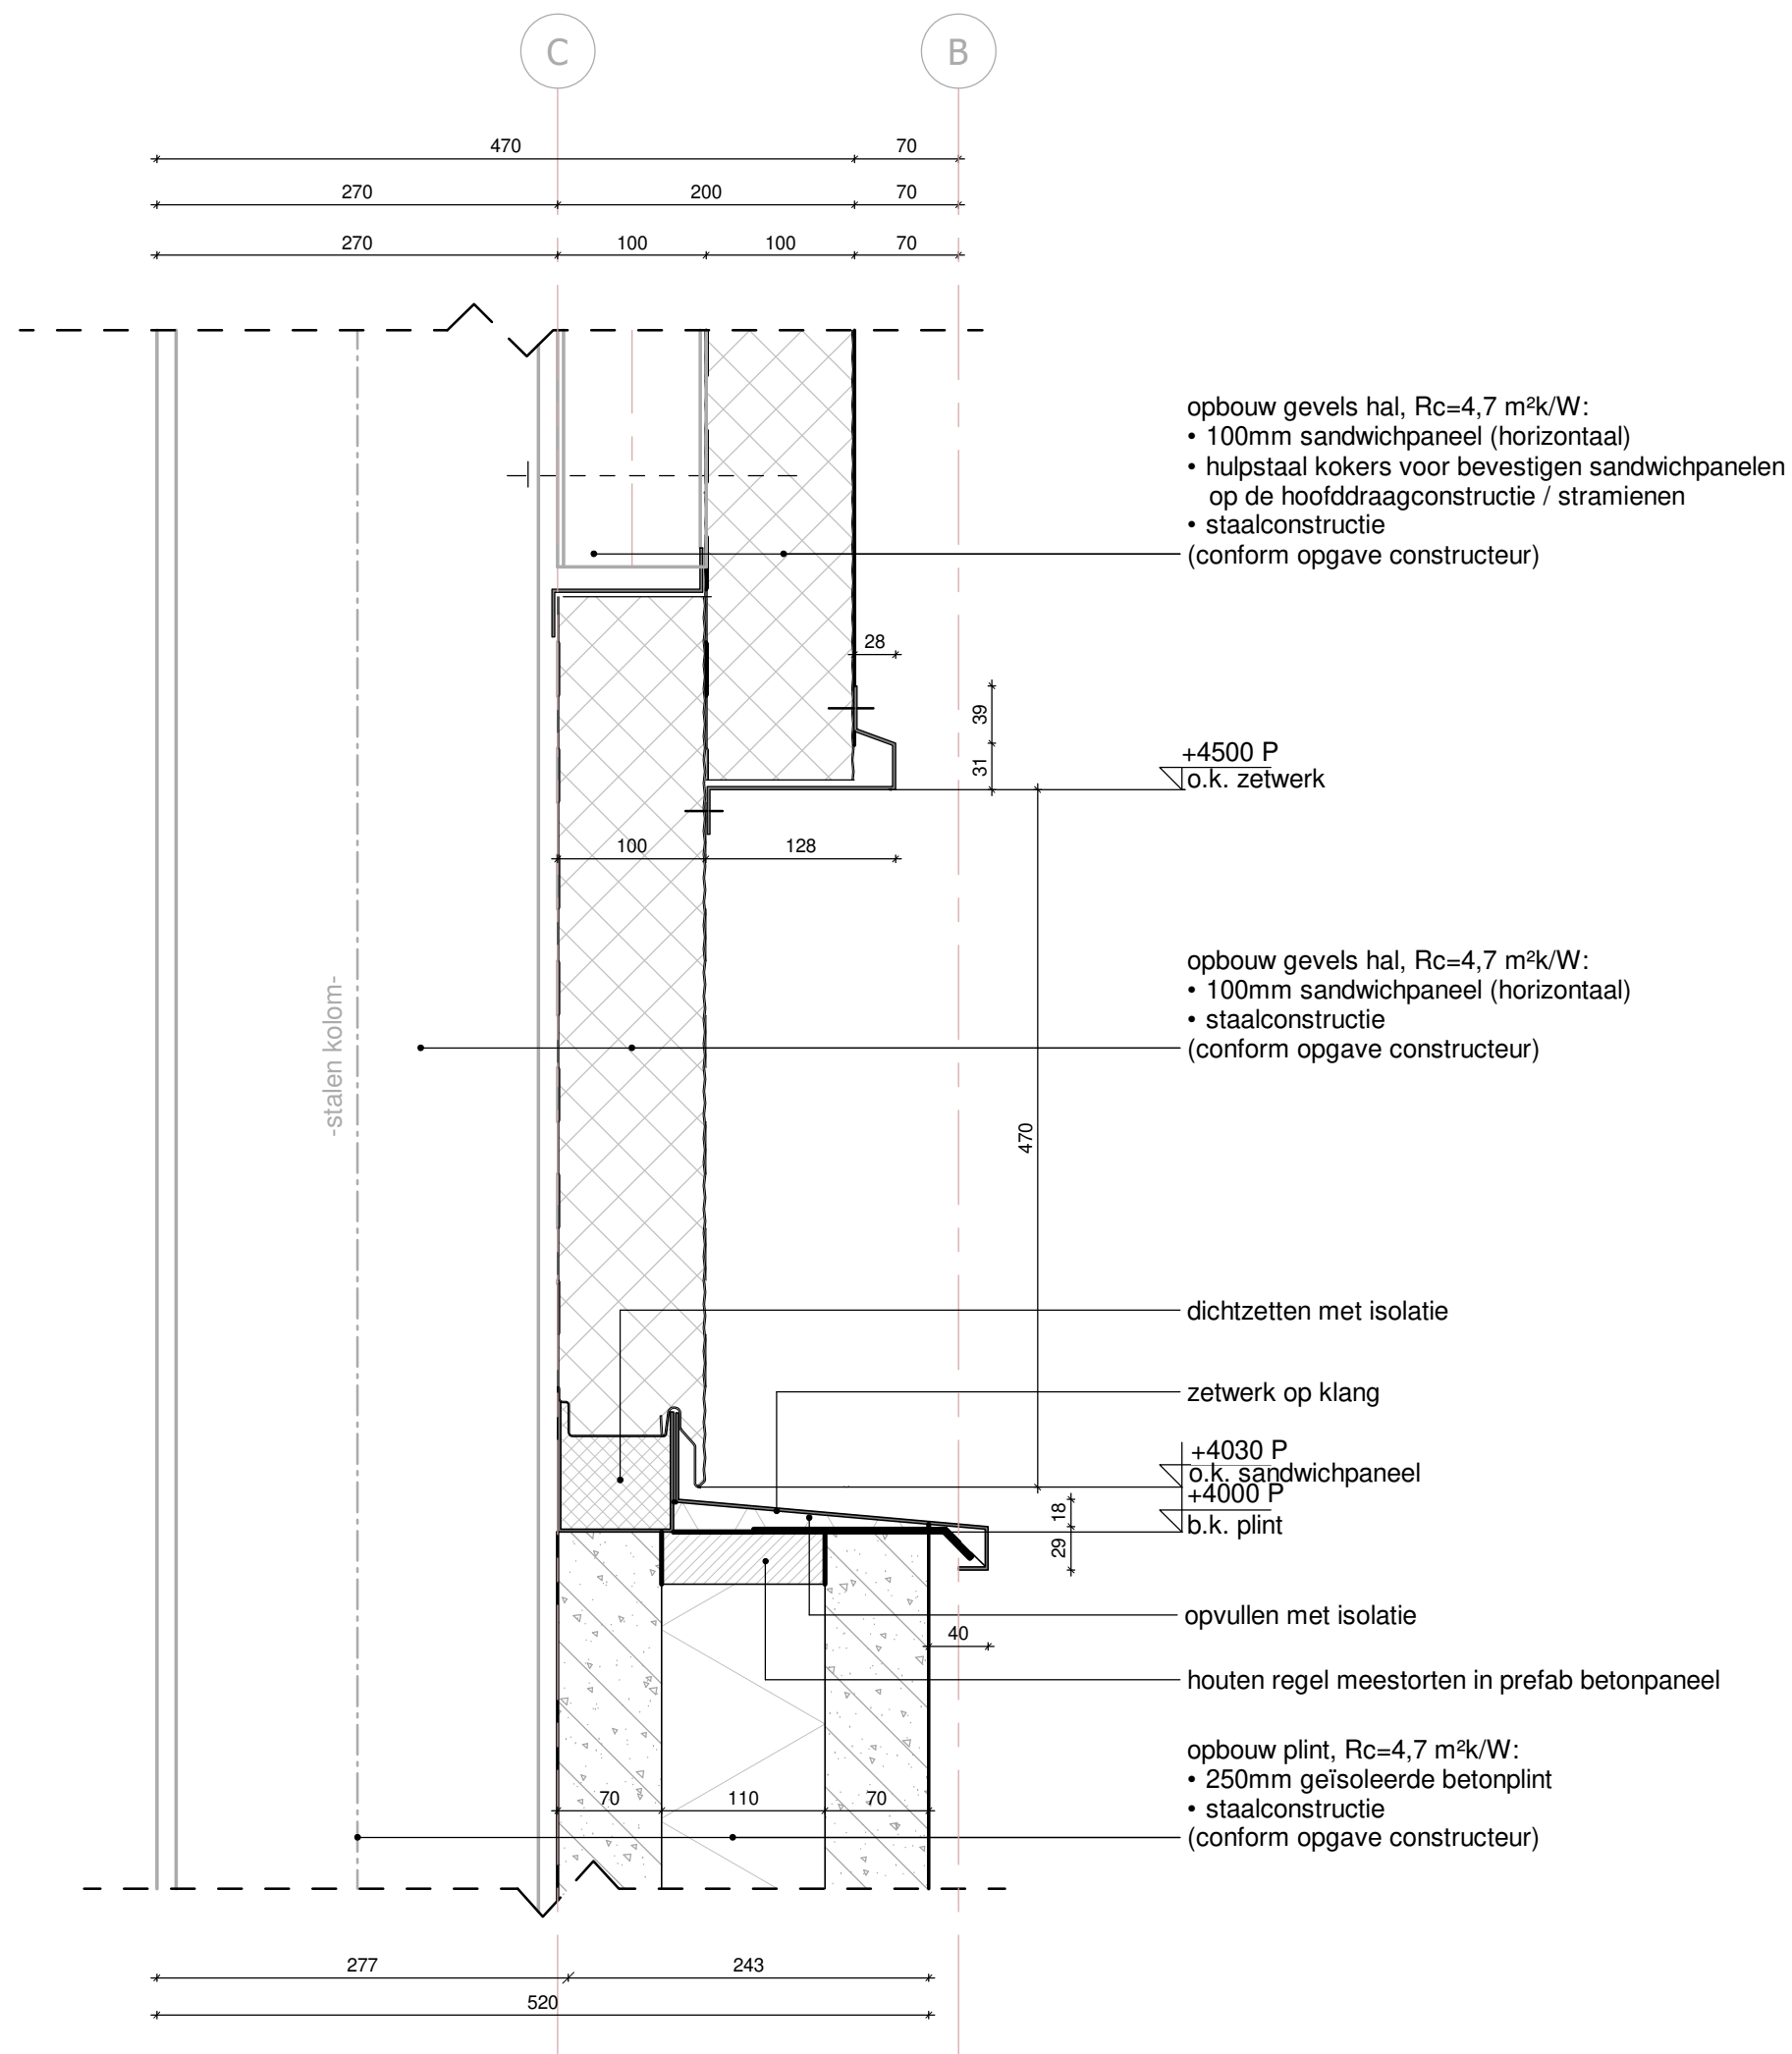

deze tekening is niet geschikt voor uitvoering


Werknummer : M19054
Tekeningnummer : OV-05-02
Schaal : 1 : 5
Formaat : A3
Datum : 28-01-2021
Wijz. : 12-04-2021

Detail V3

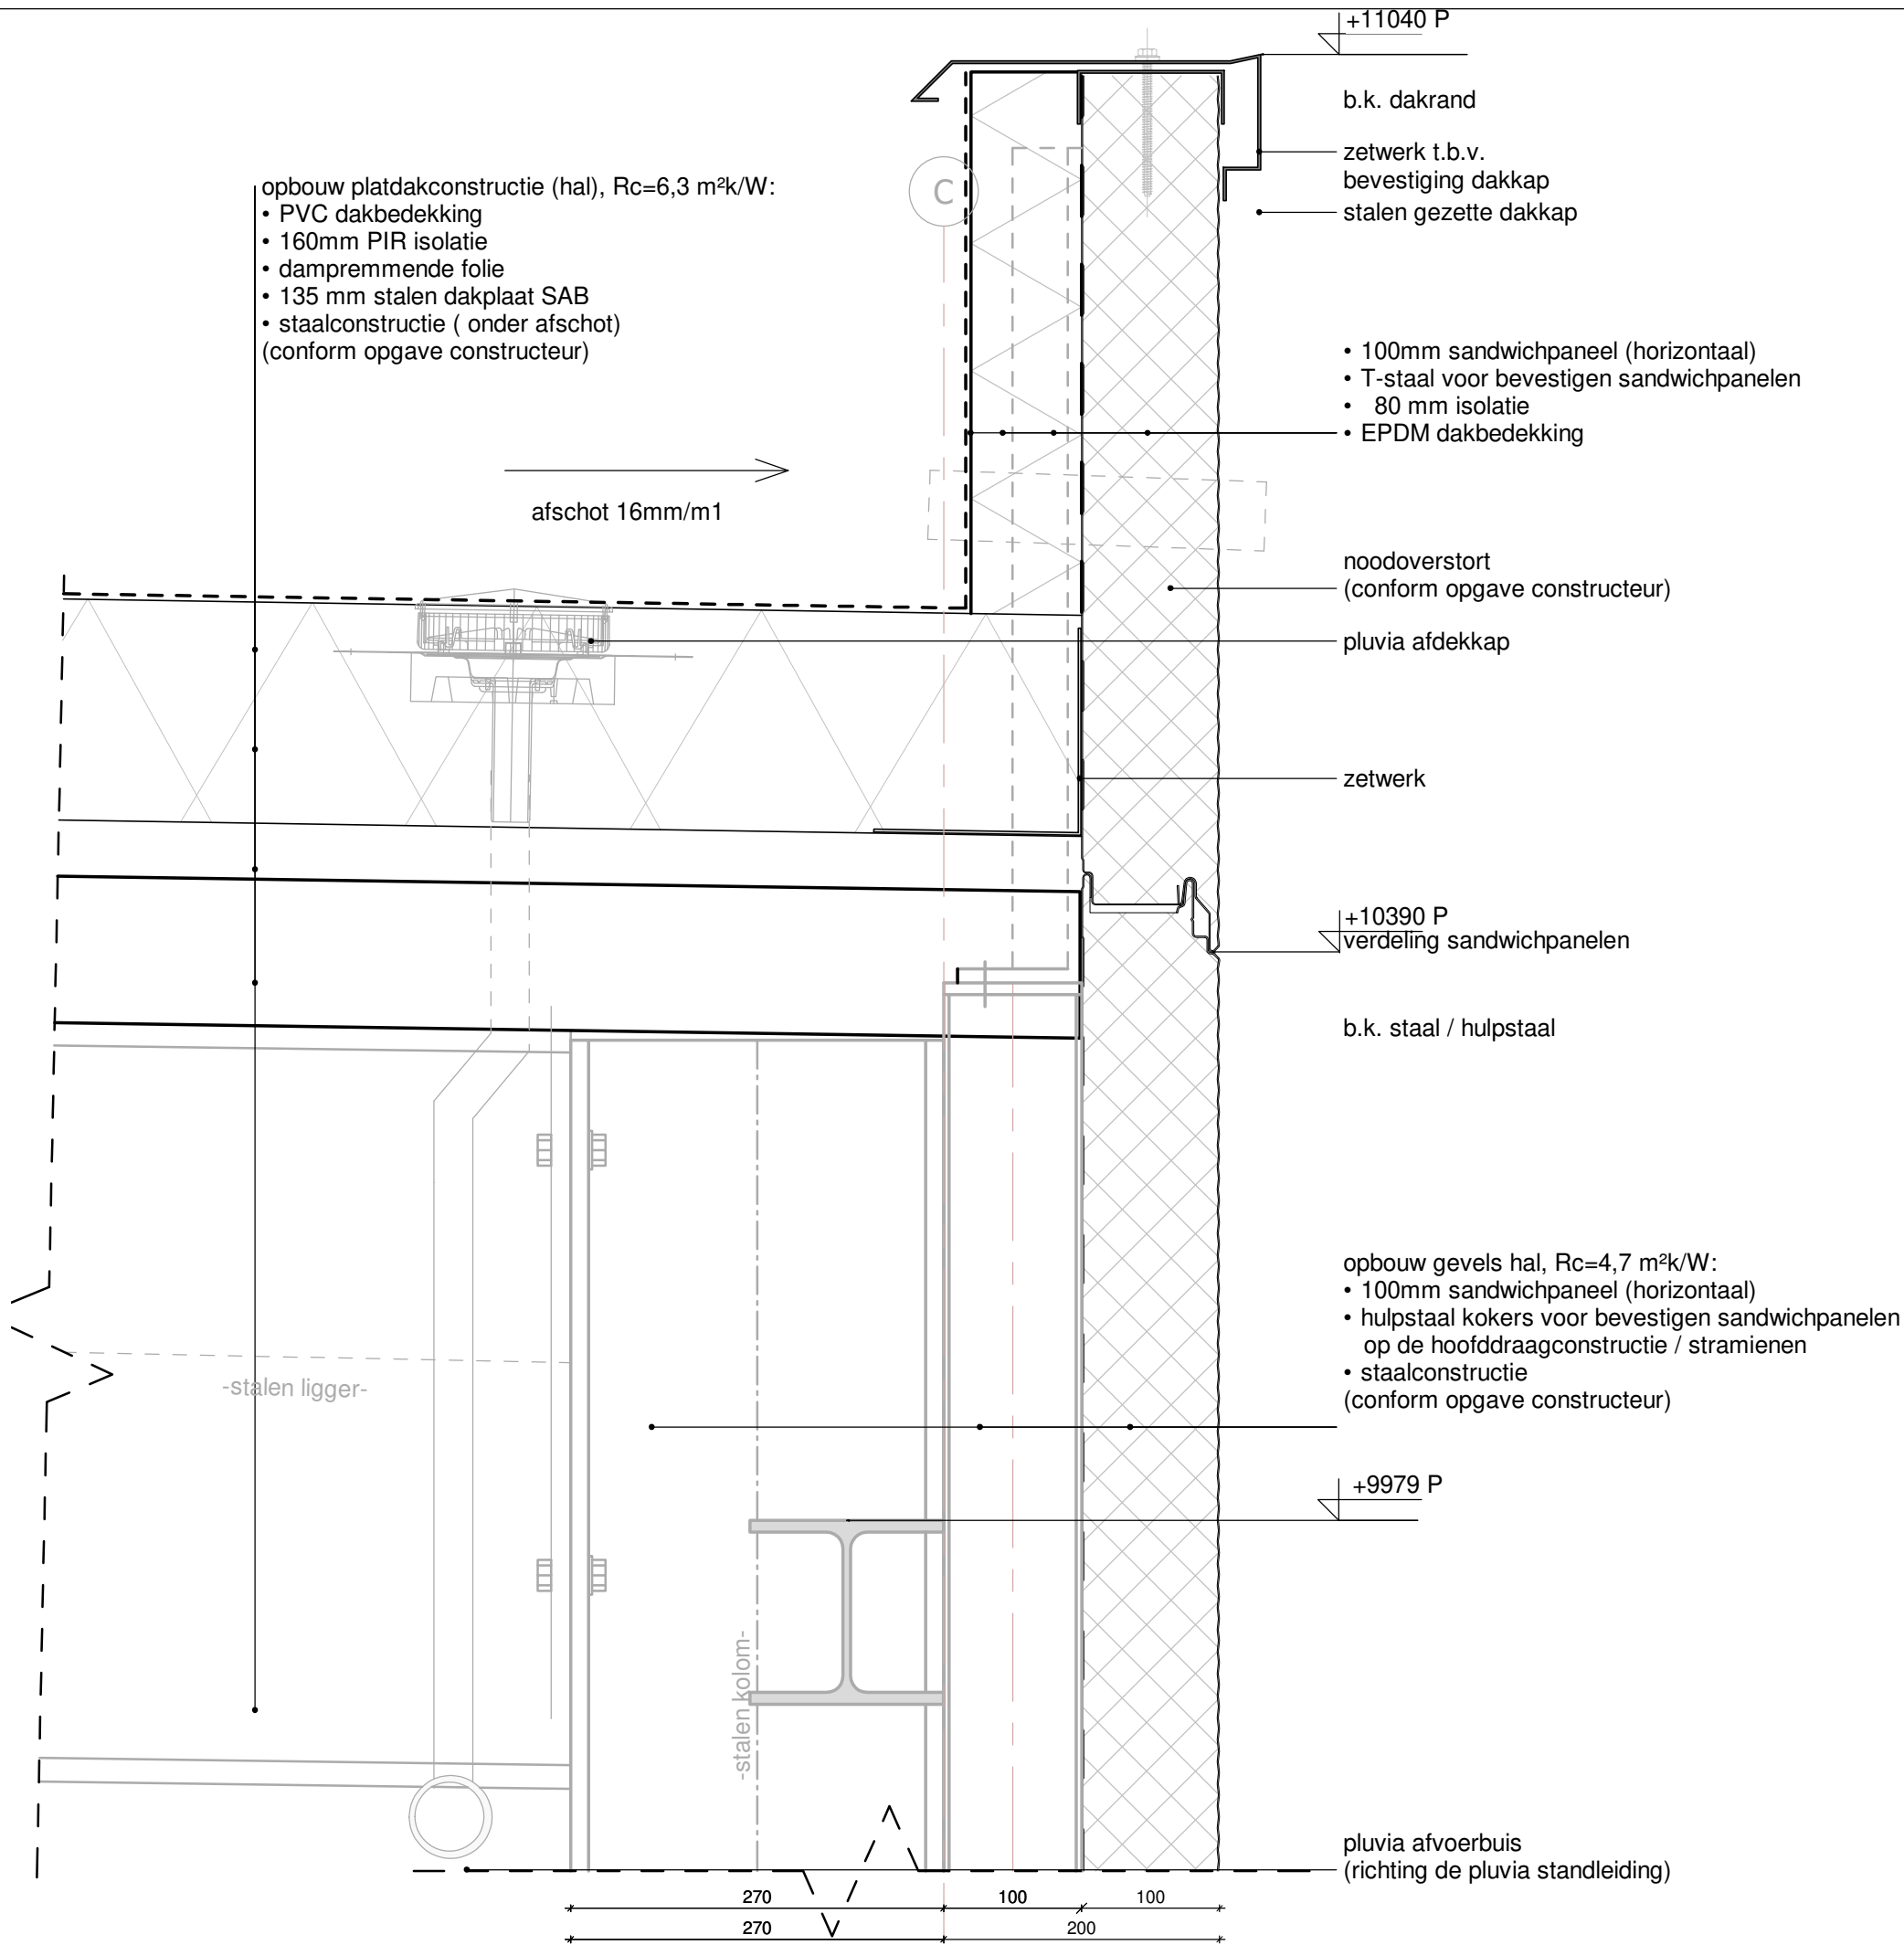


deze tekening is niet geschikt voor uitvoering

Werknummer	: M19054
Tekeningnummer	: OV-05-03
Schaal	: 1 : 5
Formaat	: A3
Datum	: 28-01-2021
Wijz.	: 12-04-2021

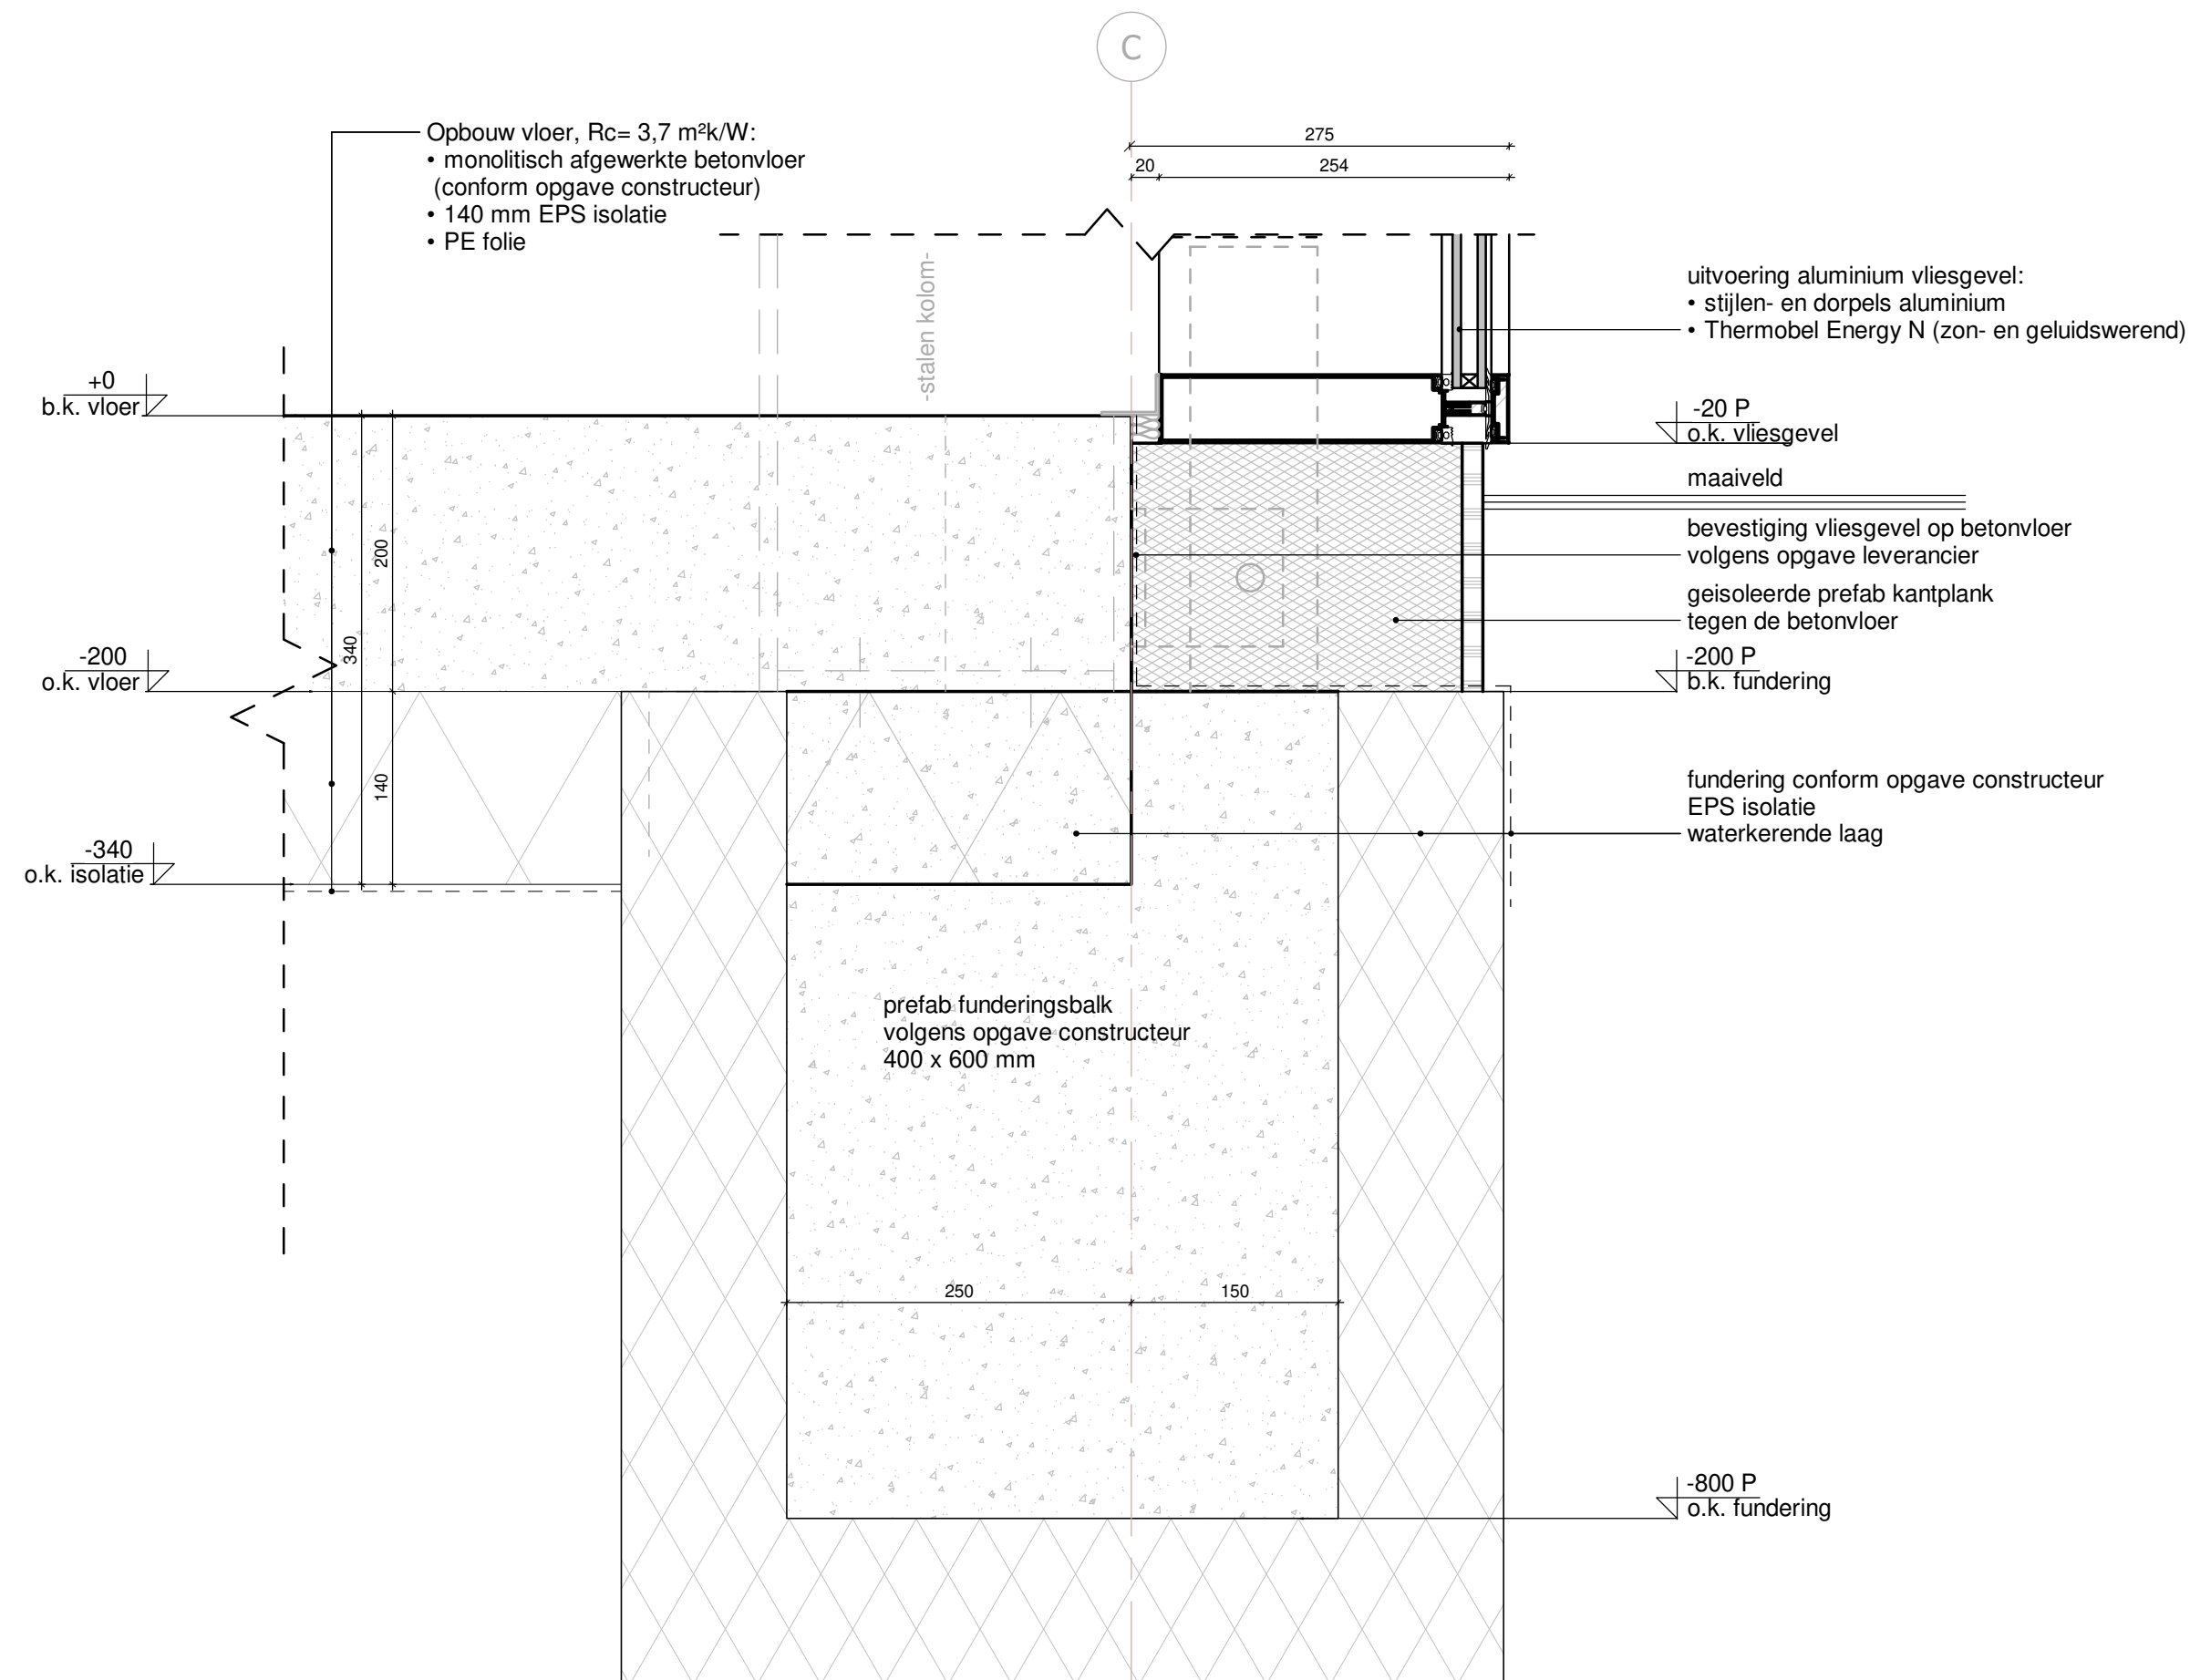


deze tekening is niet geschikt voor uitvoering


Werknummer : M19054
Tekeningnummer : OV-05-04
Schaal : 1 : 5
Formaat : A3
Datum : 28-01-2021
Wijz. : 12-04-2021

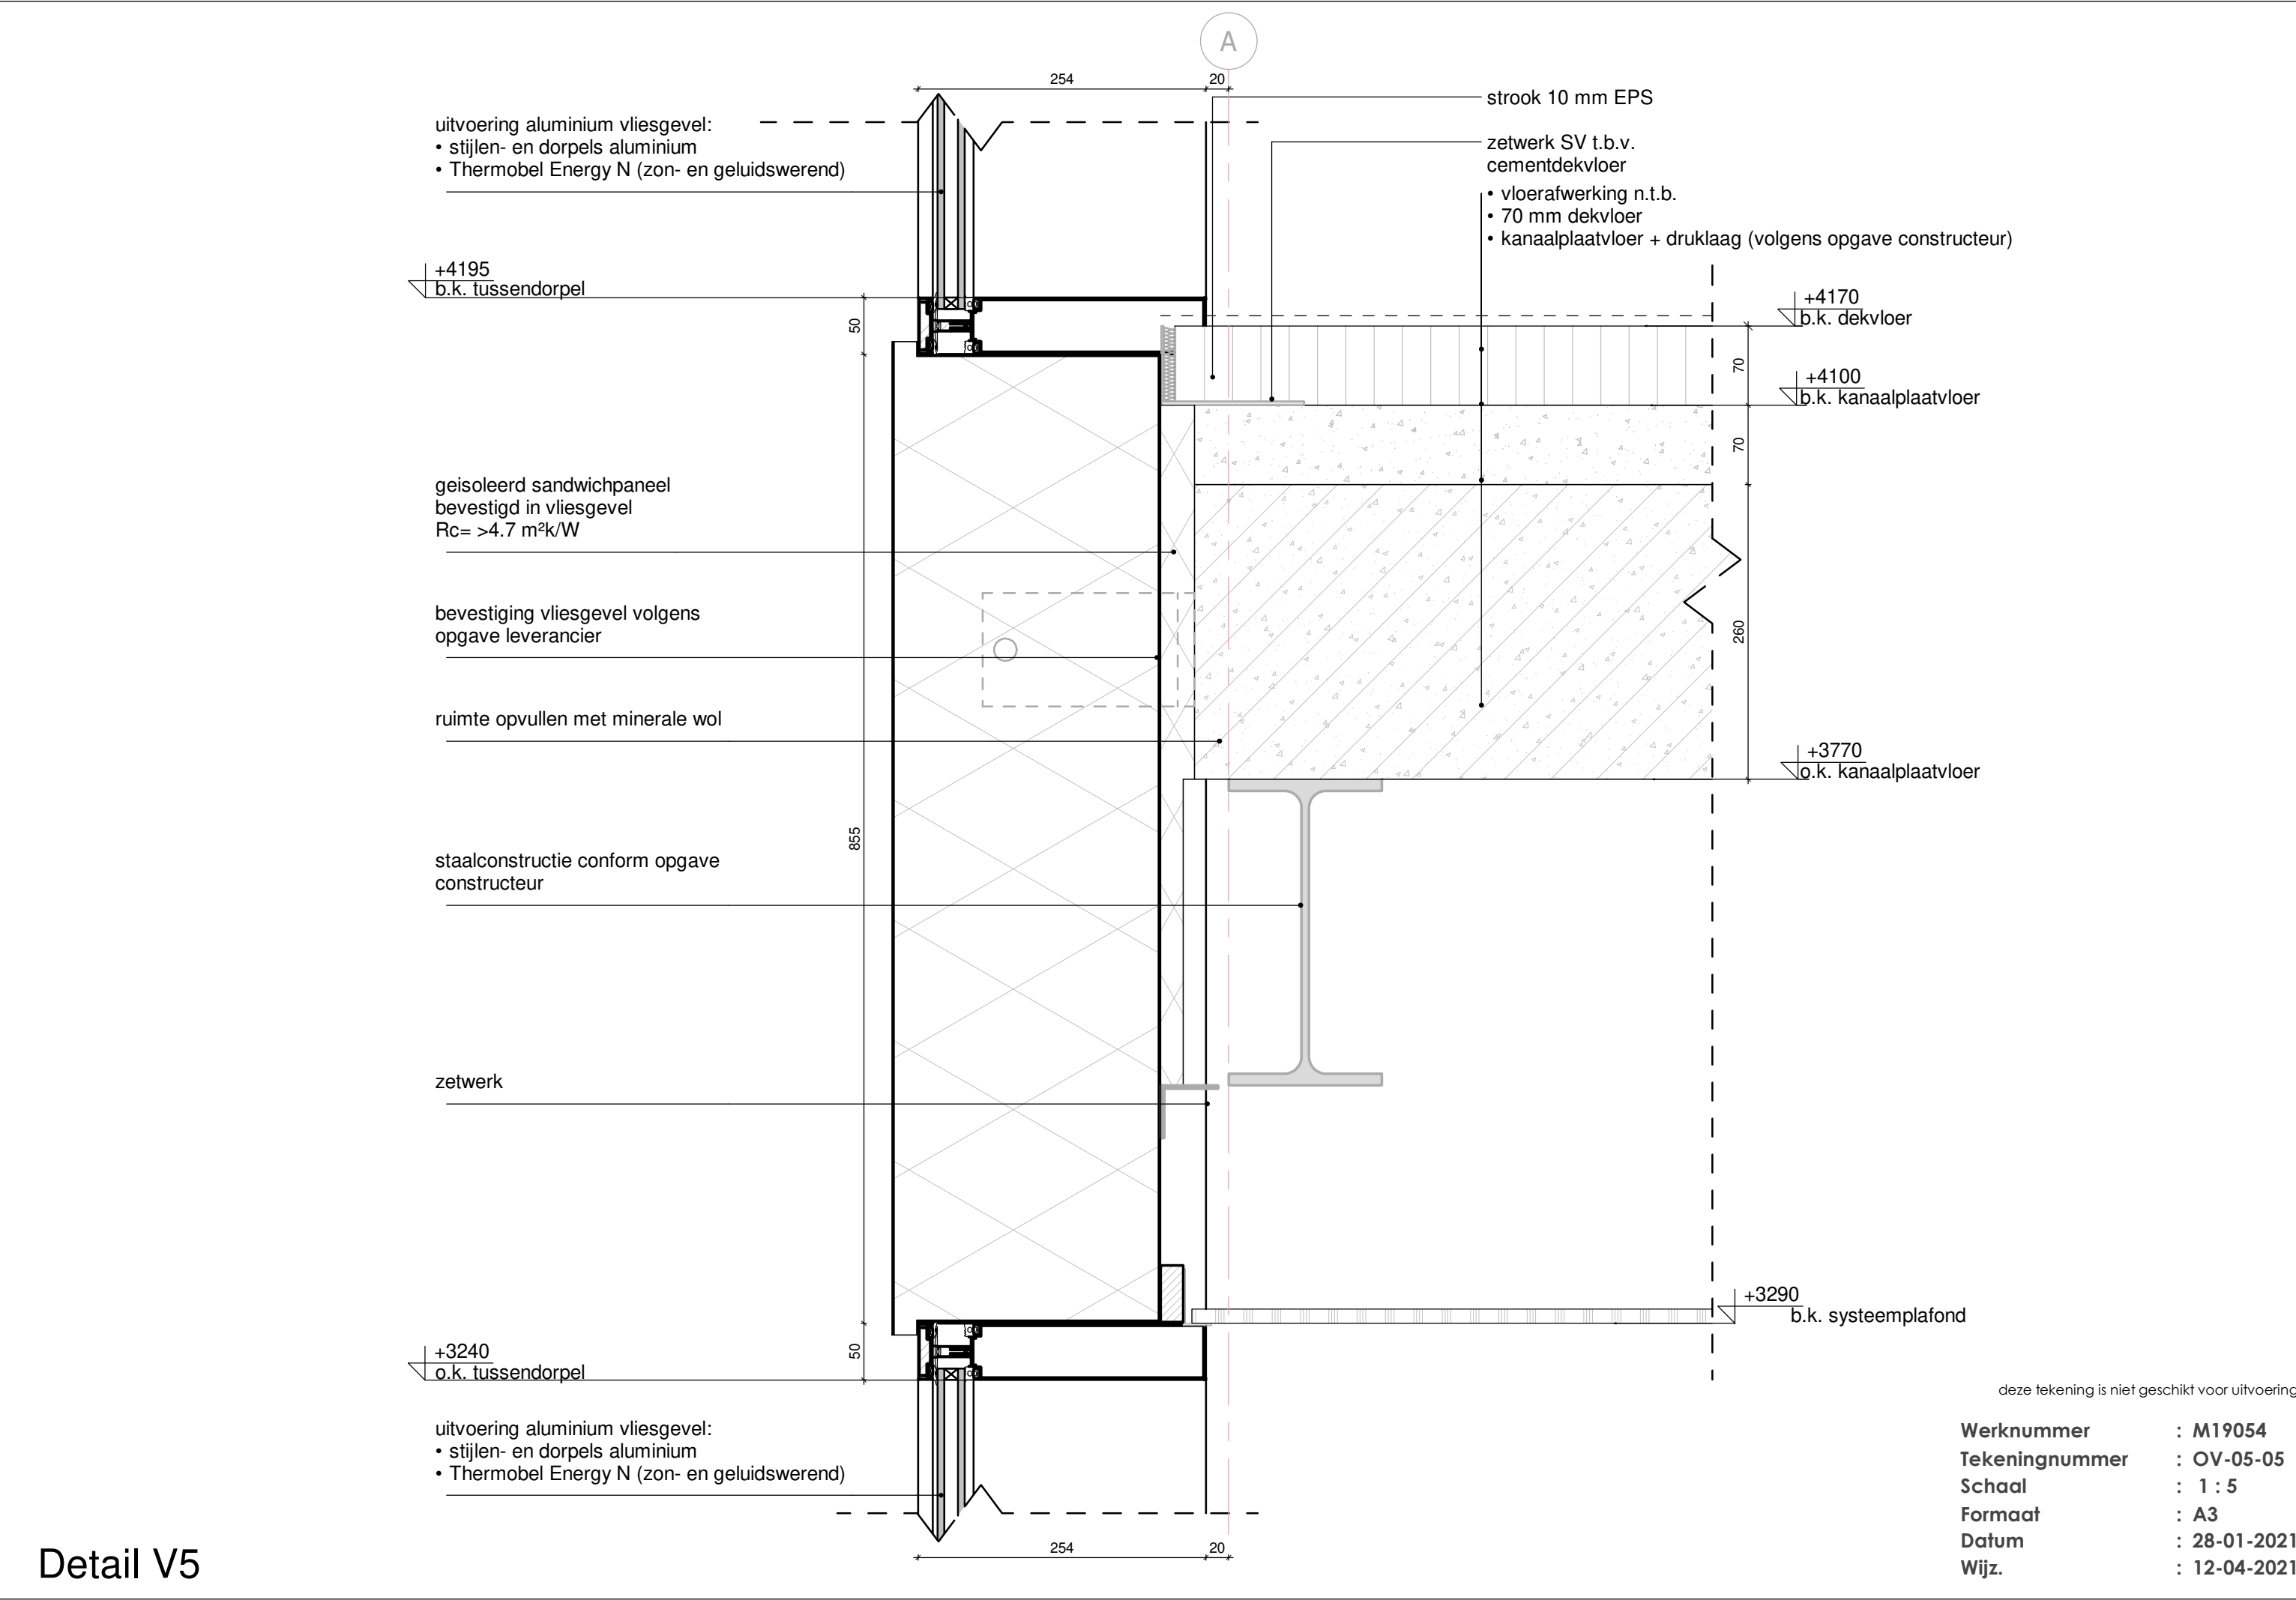

Detail V5

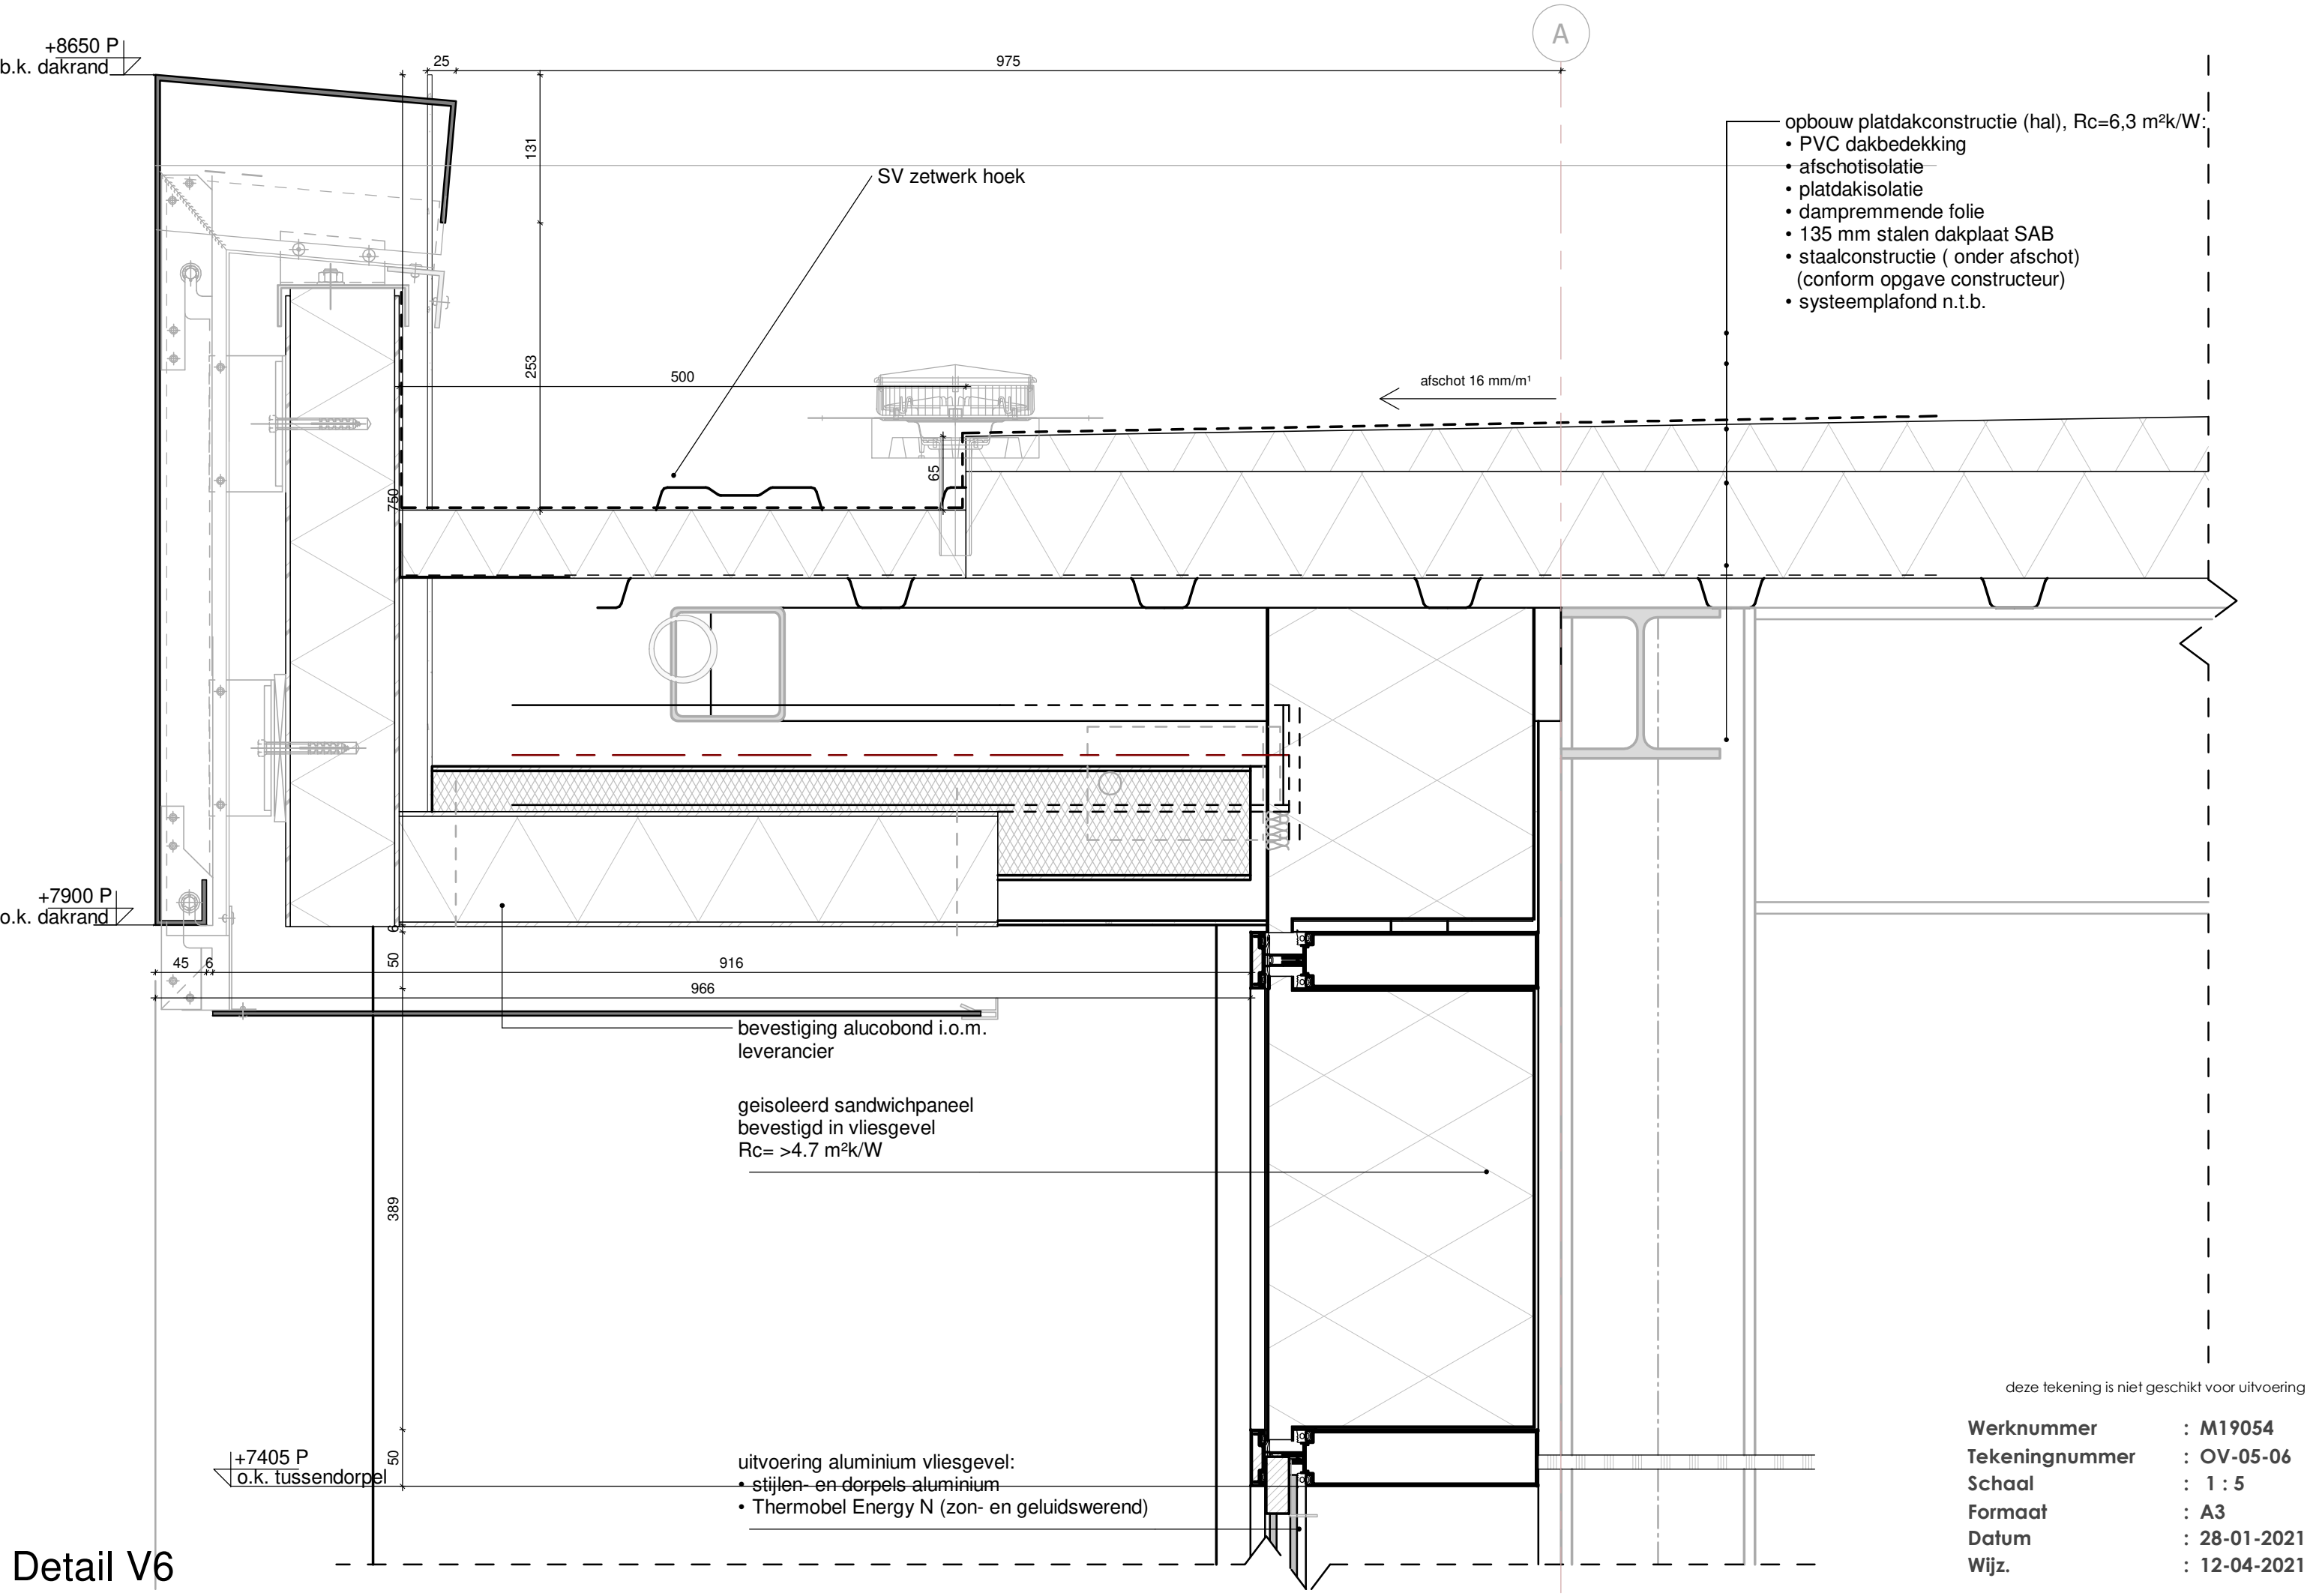

Detail V6

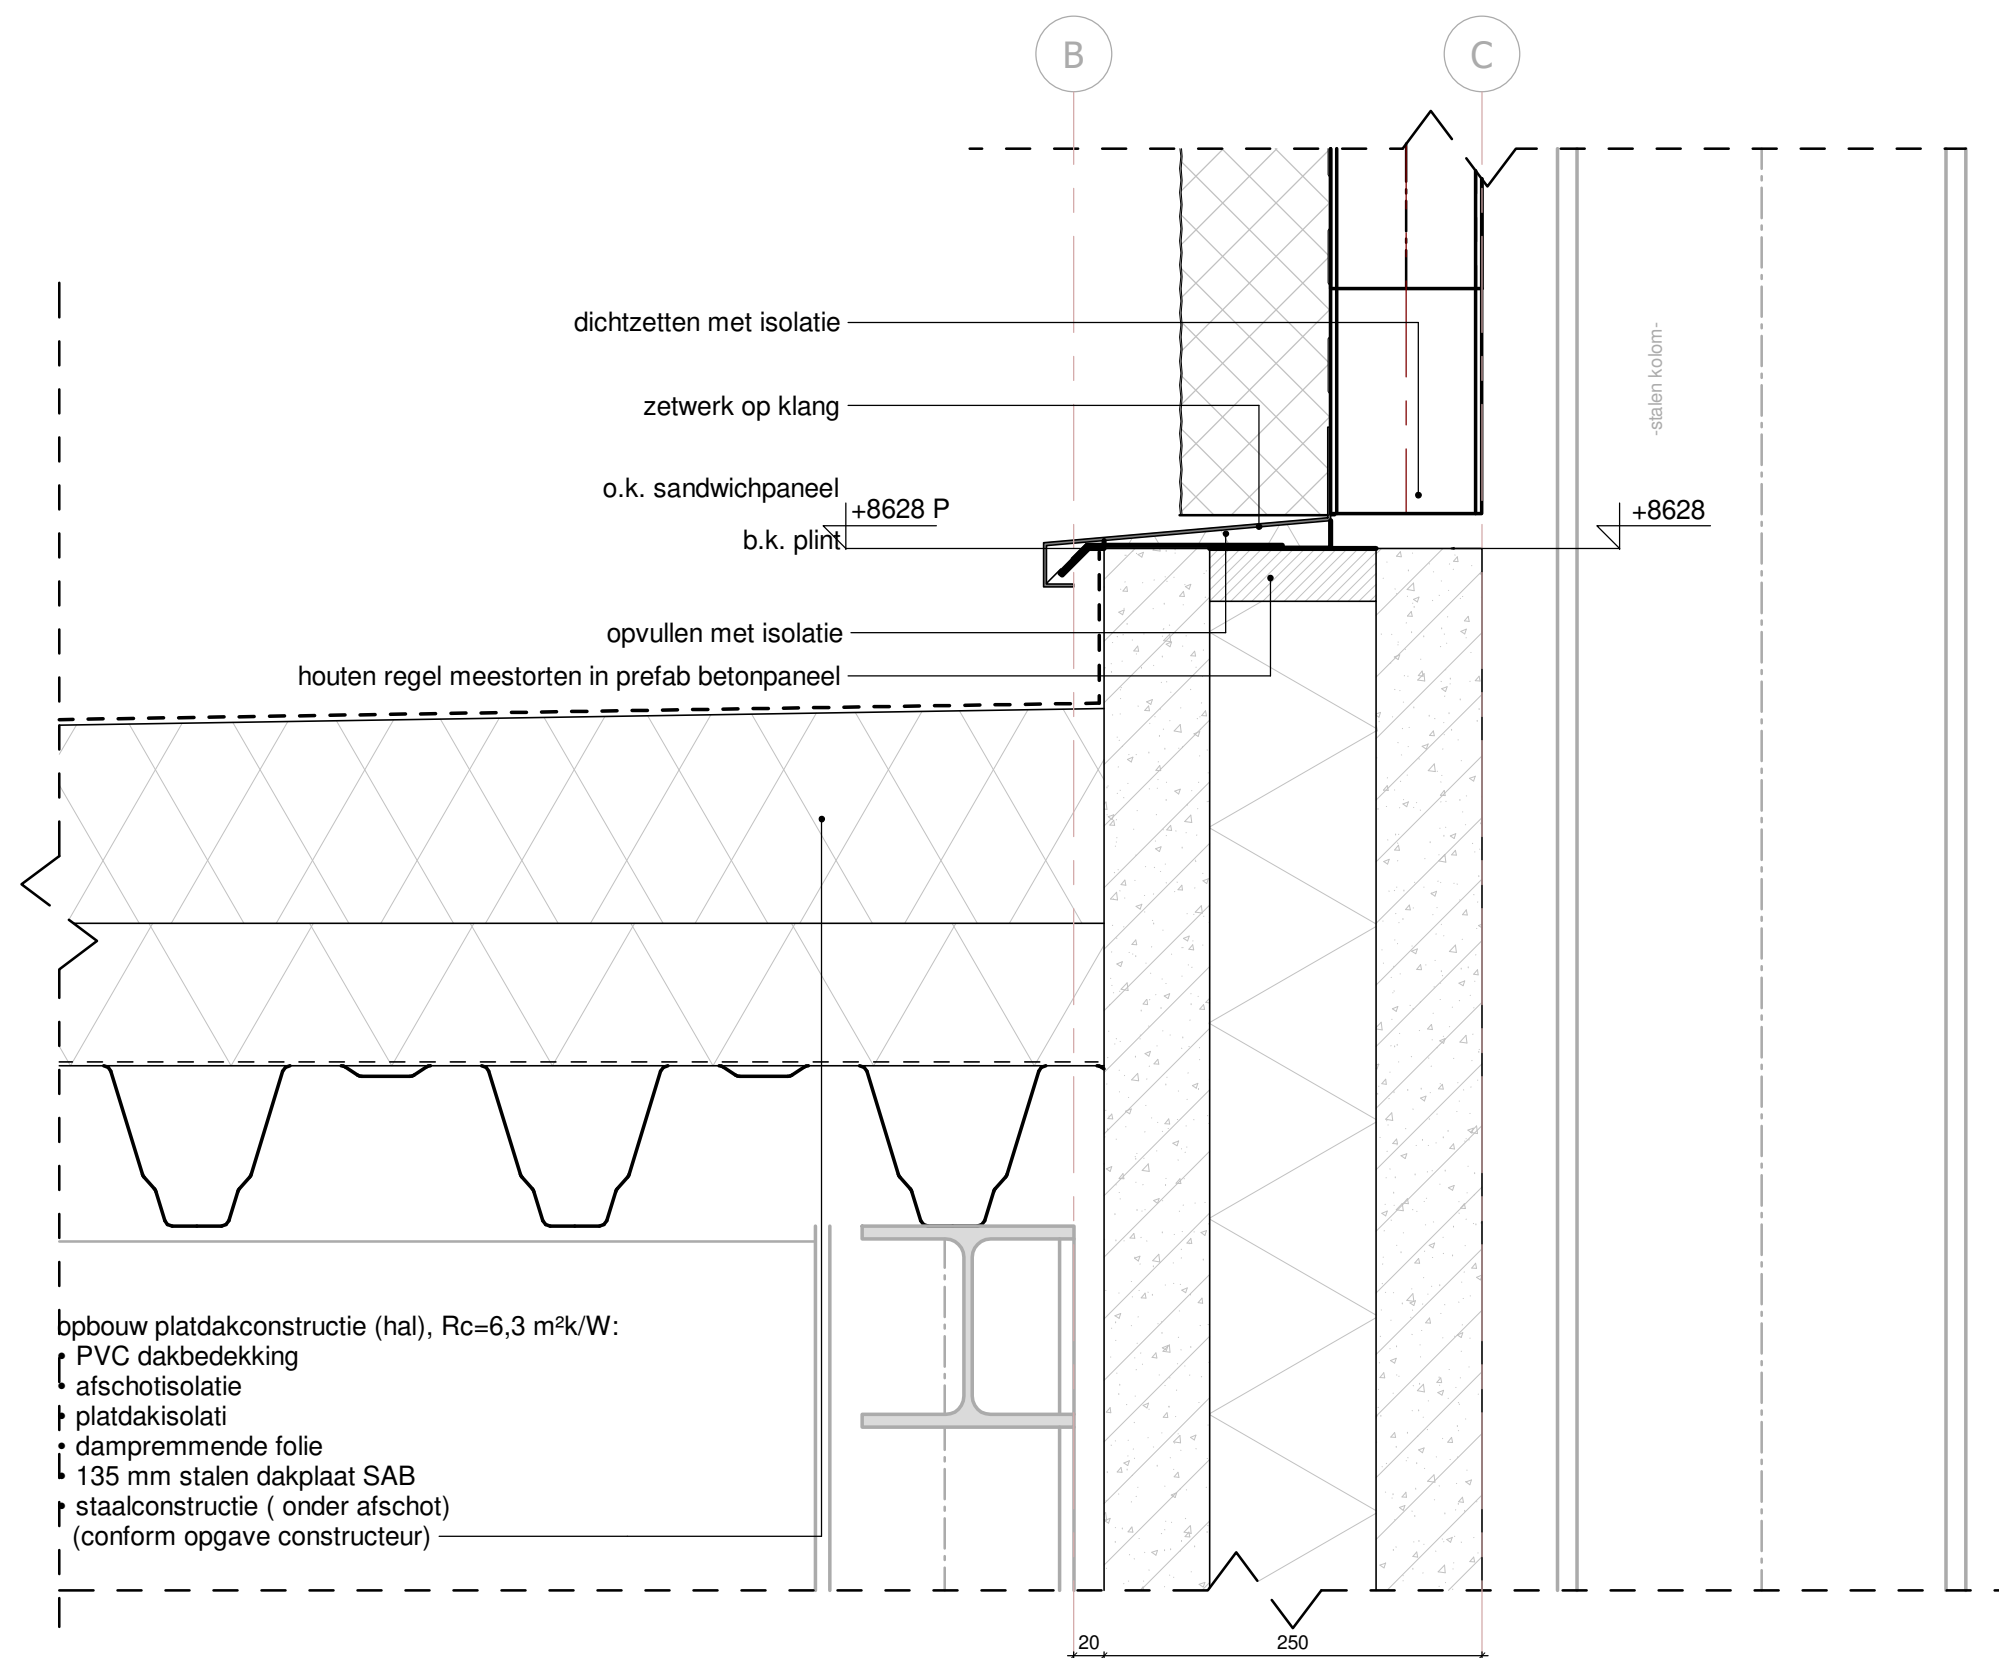

deze tekening is niet geschikt voor uitvoering

Werknnummer : M19054
Tekeningnummer : OV-05-07
Schaal : 1 : 5
Formaat : A3
Datum : 28-01-2021
Wijz. : 12-04-2021