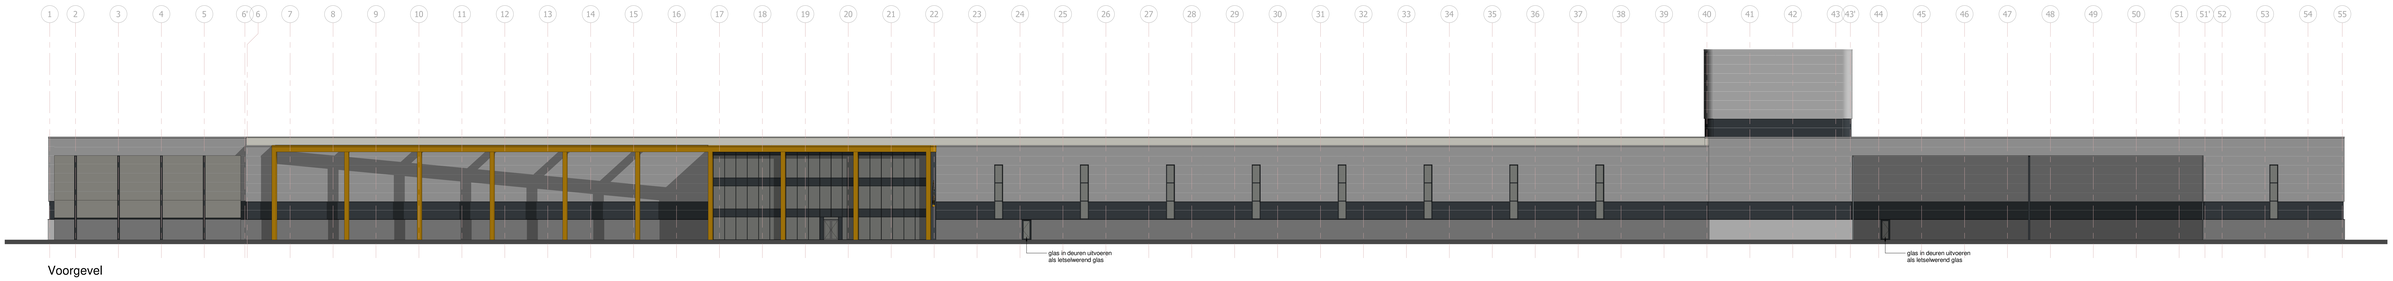

Voorgevel

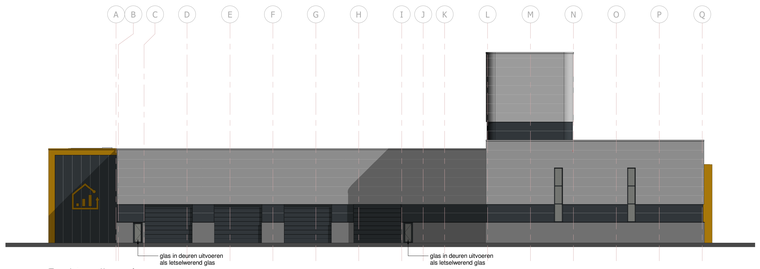

Rechter zijgevel

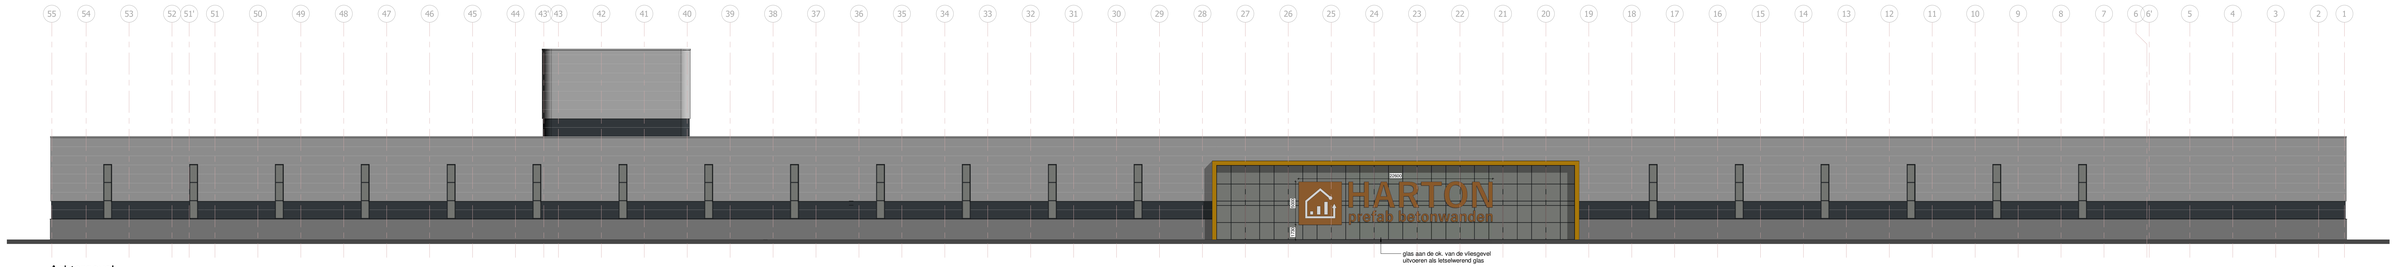

Achtergevel

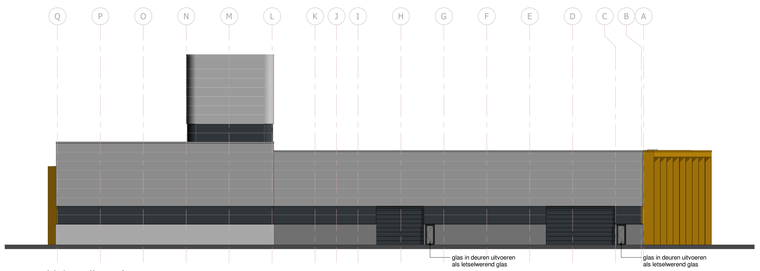

Linker zijgevel

Kleur- en materiaalschema

Onderdeel	Materiaal	Kleur
dakrand	metaal	donker grijs / antraciet
gevel	sandwichpaneel (onderste band gevel)	RAL 7016
	sandwichpaneel (bovenste band gevel)	RAL 9006
	sandwichpaneel (bovenste deel betonvoorstrate	RAL 9010 (bovenste deel betonvoorstrate)
	aluminium composiet hulsing	RAL9010
kozijnen	aluminium	RAL 7016
vastverbonden delen	aluminium	RAL 7016
vliesgevels	aluminium	RAL 7016
dichte panelen	colorbel	zo donker mogelijk
sandwichpanelen	sandwichpaneel	RAL 7016
staal constructie buiten	staal thermisch verzinkt	RAL 7016
zetwerk / dakrand	metaal	RAL 7016 / 9006 / 7030
		(zetwerk in kleur sandwichpaneel in dezelfde tint)
dakbedekking	PVC	grijs

deze tekening is niet geschikt voor uitvoering

OV-03-01
tekeningnummer

M19054
projectnummer

Project:
Nieuwbouw bedrijfshal
De Wieling in Swifterbant

Onderwerp:
Gevels - bedrijfshal

Getekend:	Gecontroleerd:	Formaat:	Schaal:
MV	TD	A0 verlengd	1:200

Rev:	Datum:
OV	28-01-2021
V	19-05-2022