


460 kN

507 kN

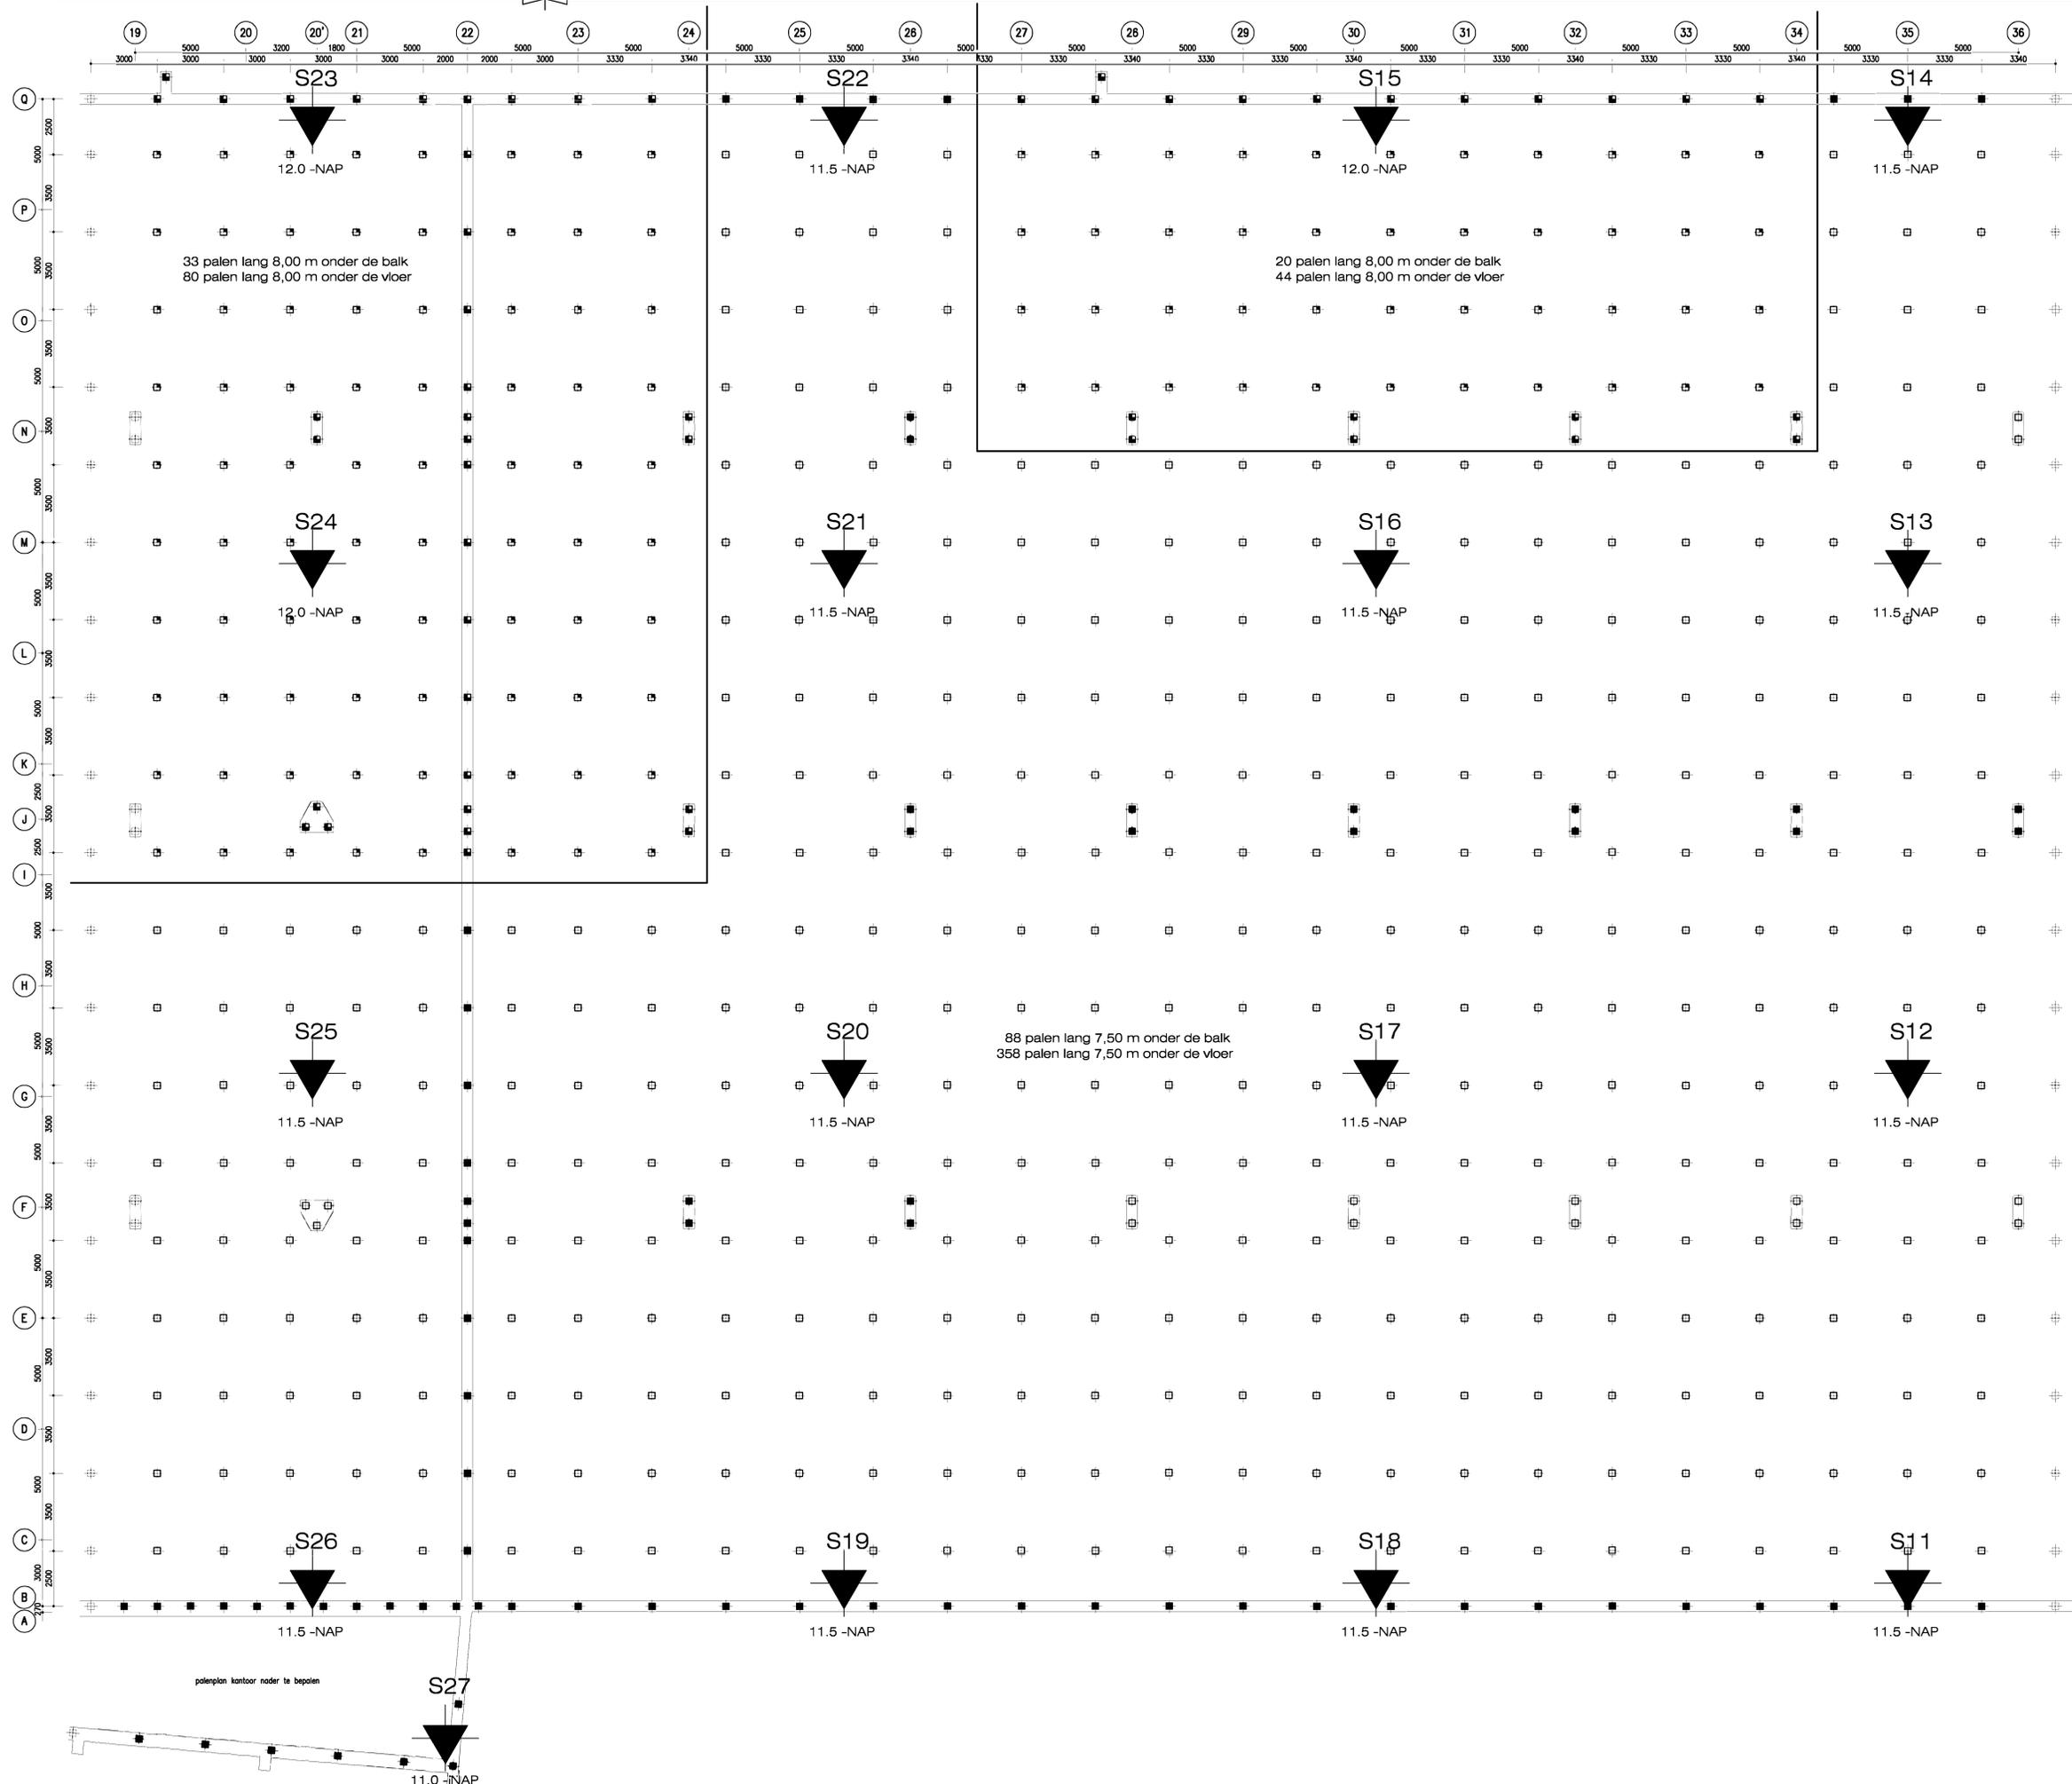

S7
11,5 -NAP
niet dieper

S8
12,0 -NAP

S9
11,5 -NAP

S10
11,5 -NAP

- Uit het peil van de sondingen en het straatpeil wordt uitgegaan van een bouwpeil van 3,80 -NAP.
 Dit peil moet bij oplevering worden gecontroleerd.
 OK fund 4,80 -NAP stekking 0 mm
 OK poelen in vloer 4,10 -NAP stekking 0 mm (deze palen worden niet geseald)
 Poolafmeting: 290x290 mm gezien de levertijd en de omgeving komen ook boorpalen #400 in aanmerking
 De rekenwaarde van de poolbelasting staat bovenaan de tekening.
 Het aantal palen voor het kantoor is genoemd.
 Het aantal palen moet worden gecontroleerd door de aannemer.
- 358 palen 290x290, lang 7,50 m
 - 88 palen 290x290, lang 7,50 m
 - 124 palen 290x290, lang 8,00 m
 - 52 palen 290x290, lang 8,00 m
 - 624 palen 290x290, lang 8,00 m

nieuwbouw bedrijfshal
 De Wieling te
 Swifterband

PALENPLAN as 19-36

opdracht:
 ontwerp:

02-09-2022
 8410-02

