




B

B

Hoeveelhedenstaat

- nieuw:
- 1x E06-bord + OB309 [kenteken] + OB504 [alleen linker pijl]; type I
- 1x symbooltegel GPP, 40x40x8 cm
- 10x BSS wit, 21x10x8 cm

Locatie

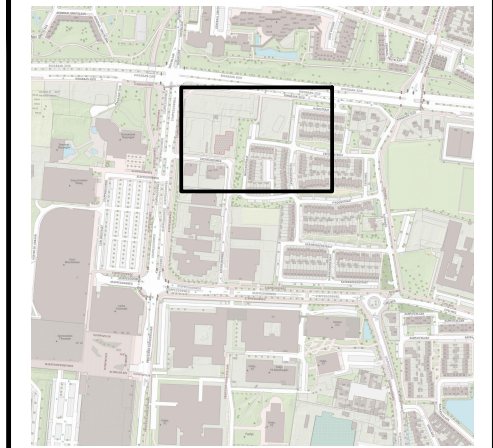

Legenda




orientatie

afmetingen standaard RVV-bebording

vormgeving bord	maat	type bord			
rond	diameter	400	600	800	1000
driehoek	zijde	500	700	900	1100
vierkant	zijde	400	600	800	1000
rechthoek	breedte	300	400	600	800
	hoogte	450	600	900	1200
achthoek	hoogte	X	700	900	X

plaatsing RVV-bebording

- hoogte onderkant bebording ten opzichte van verharding bedraagt minimaal 2,20 m
- bebording bevestigen op flespaal, tenzij anders vermeld
- lengte flespaal onder de grond bedraagt ca. 0,80 m

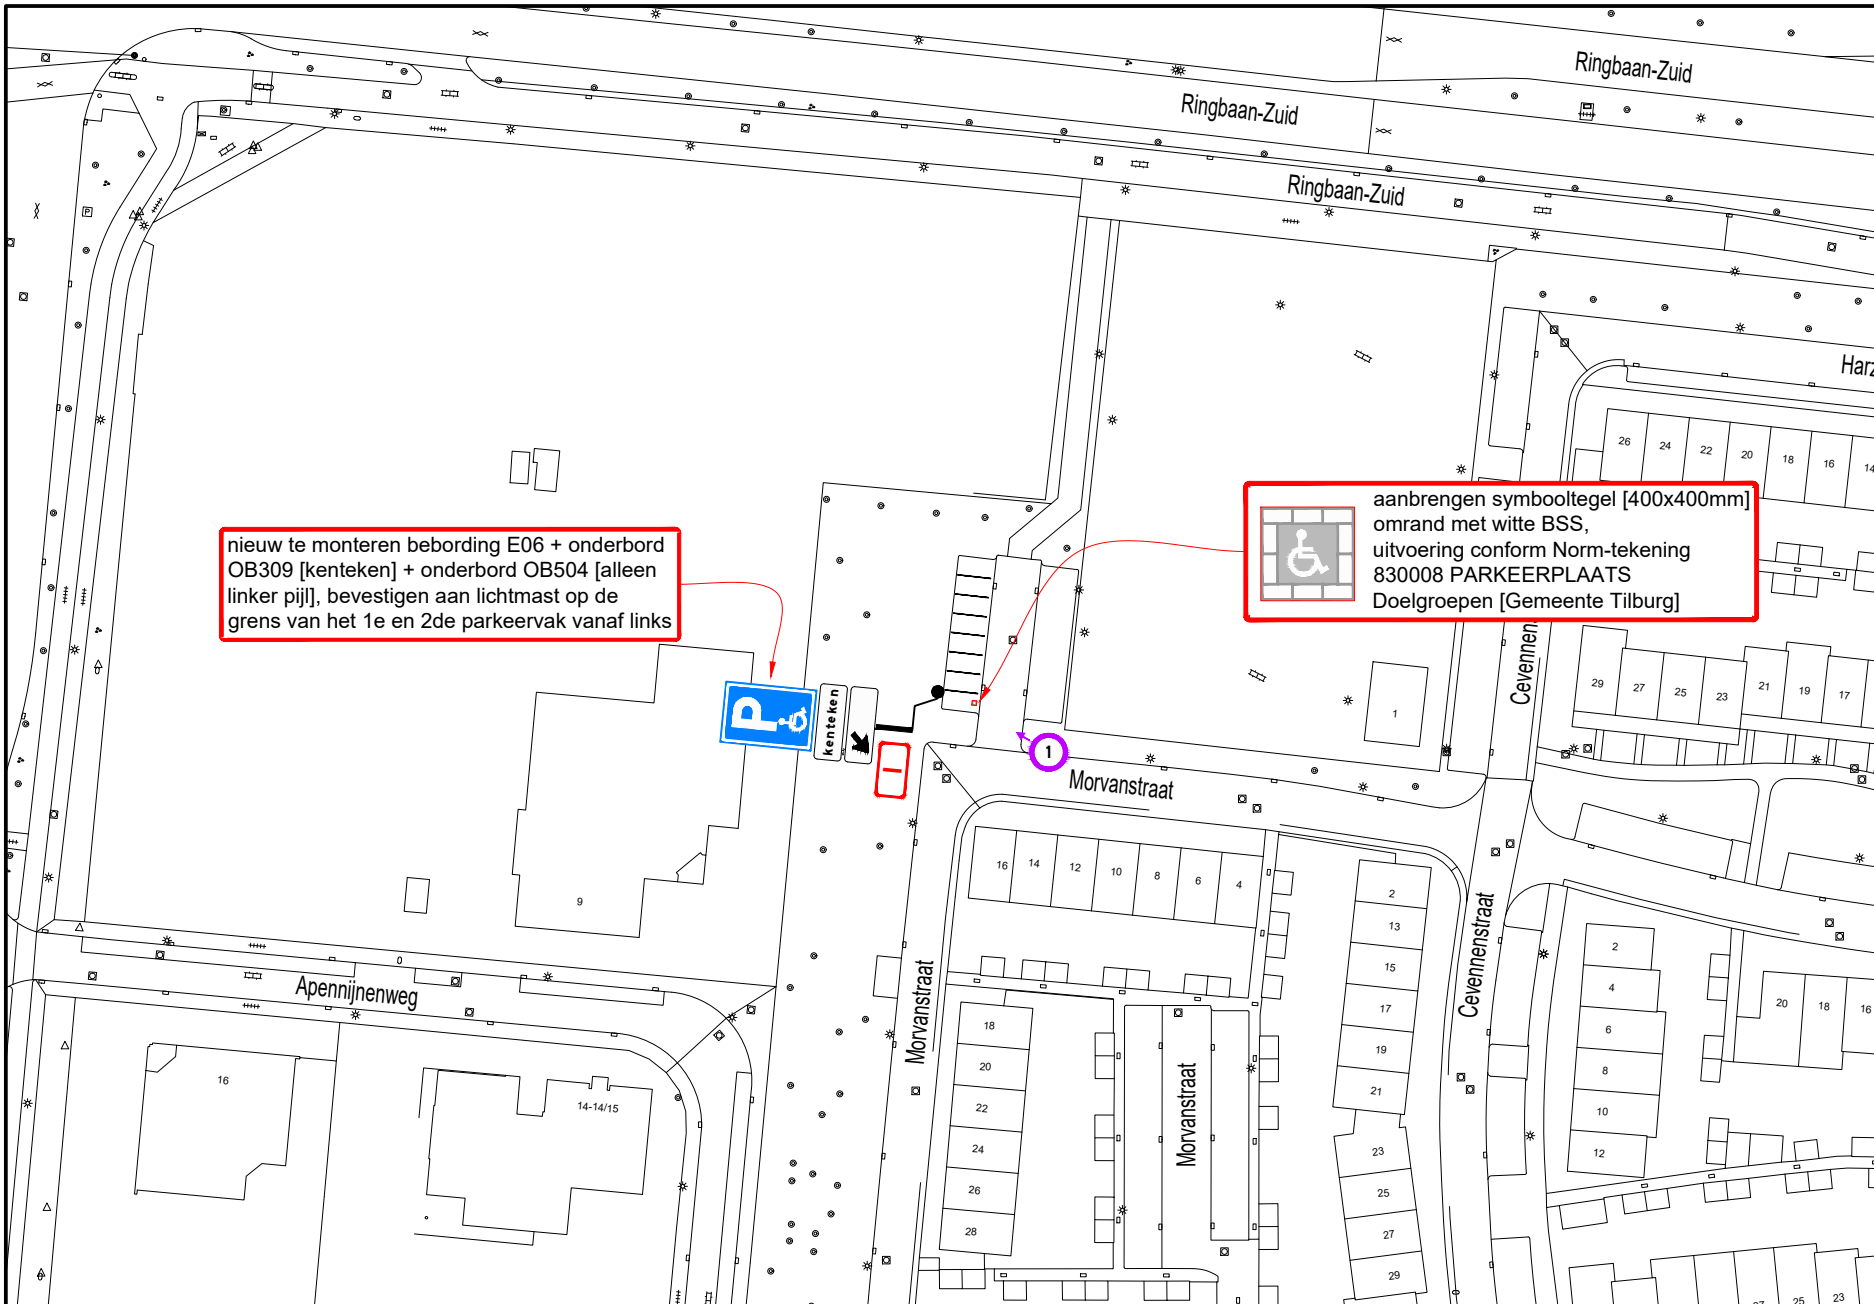

A

A

Ramudden
Tel: +31 13 21 32 202
Email: info@ramudden.nl
Website: www.ramudden.nl

GEMEENTE TILBURG

GPP Morvanstraat 16 te Tilburg

Permanente verkeersmaatregelen

opdrachtgever:

tekenaar: GVO 14-01-25 vrijgave: MJA 14-01-25

versie: 1.0 - Definitief blad: 1 van: 1

schaal: 1:1000 formaat: A3

tekeningnr.: **202315604-484**

© Ramudden BV