




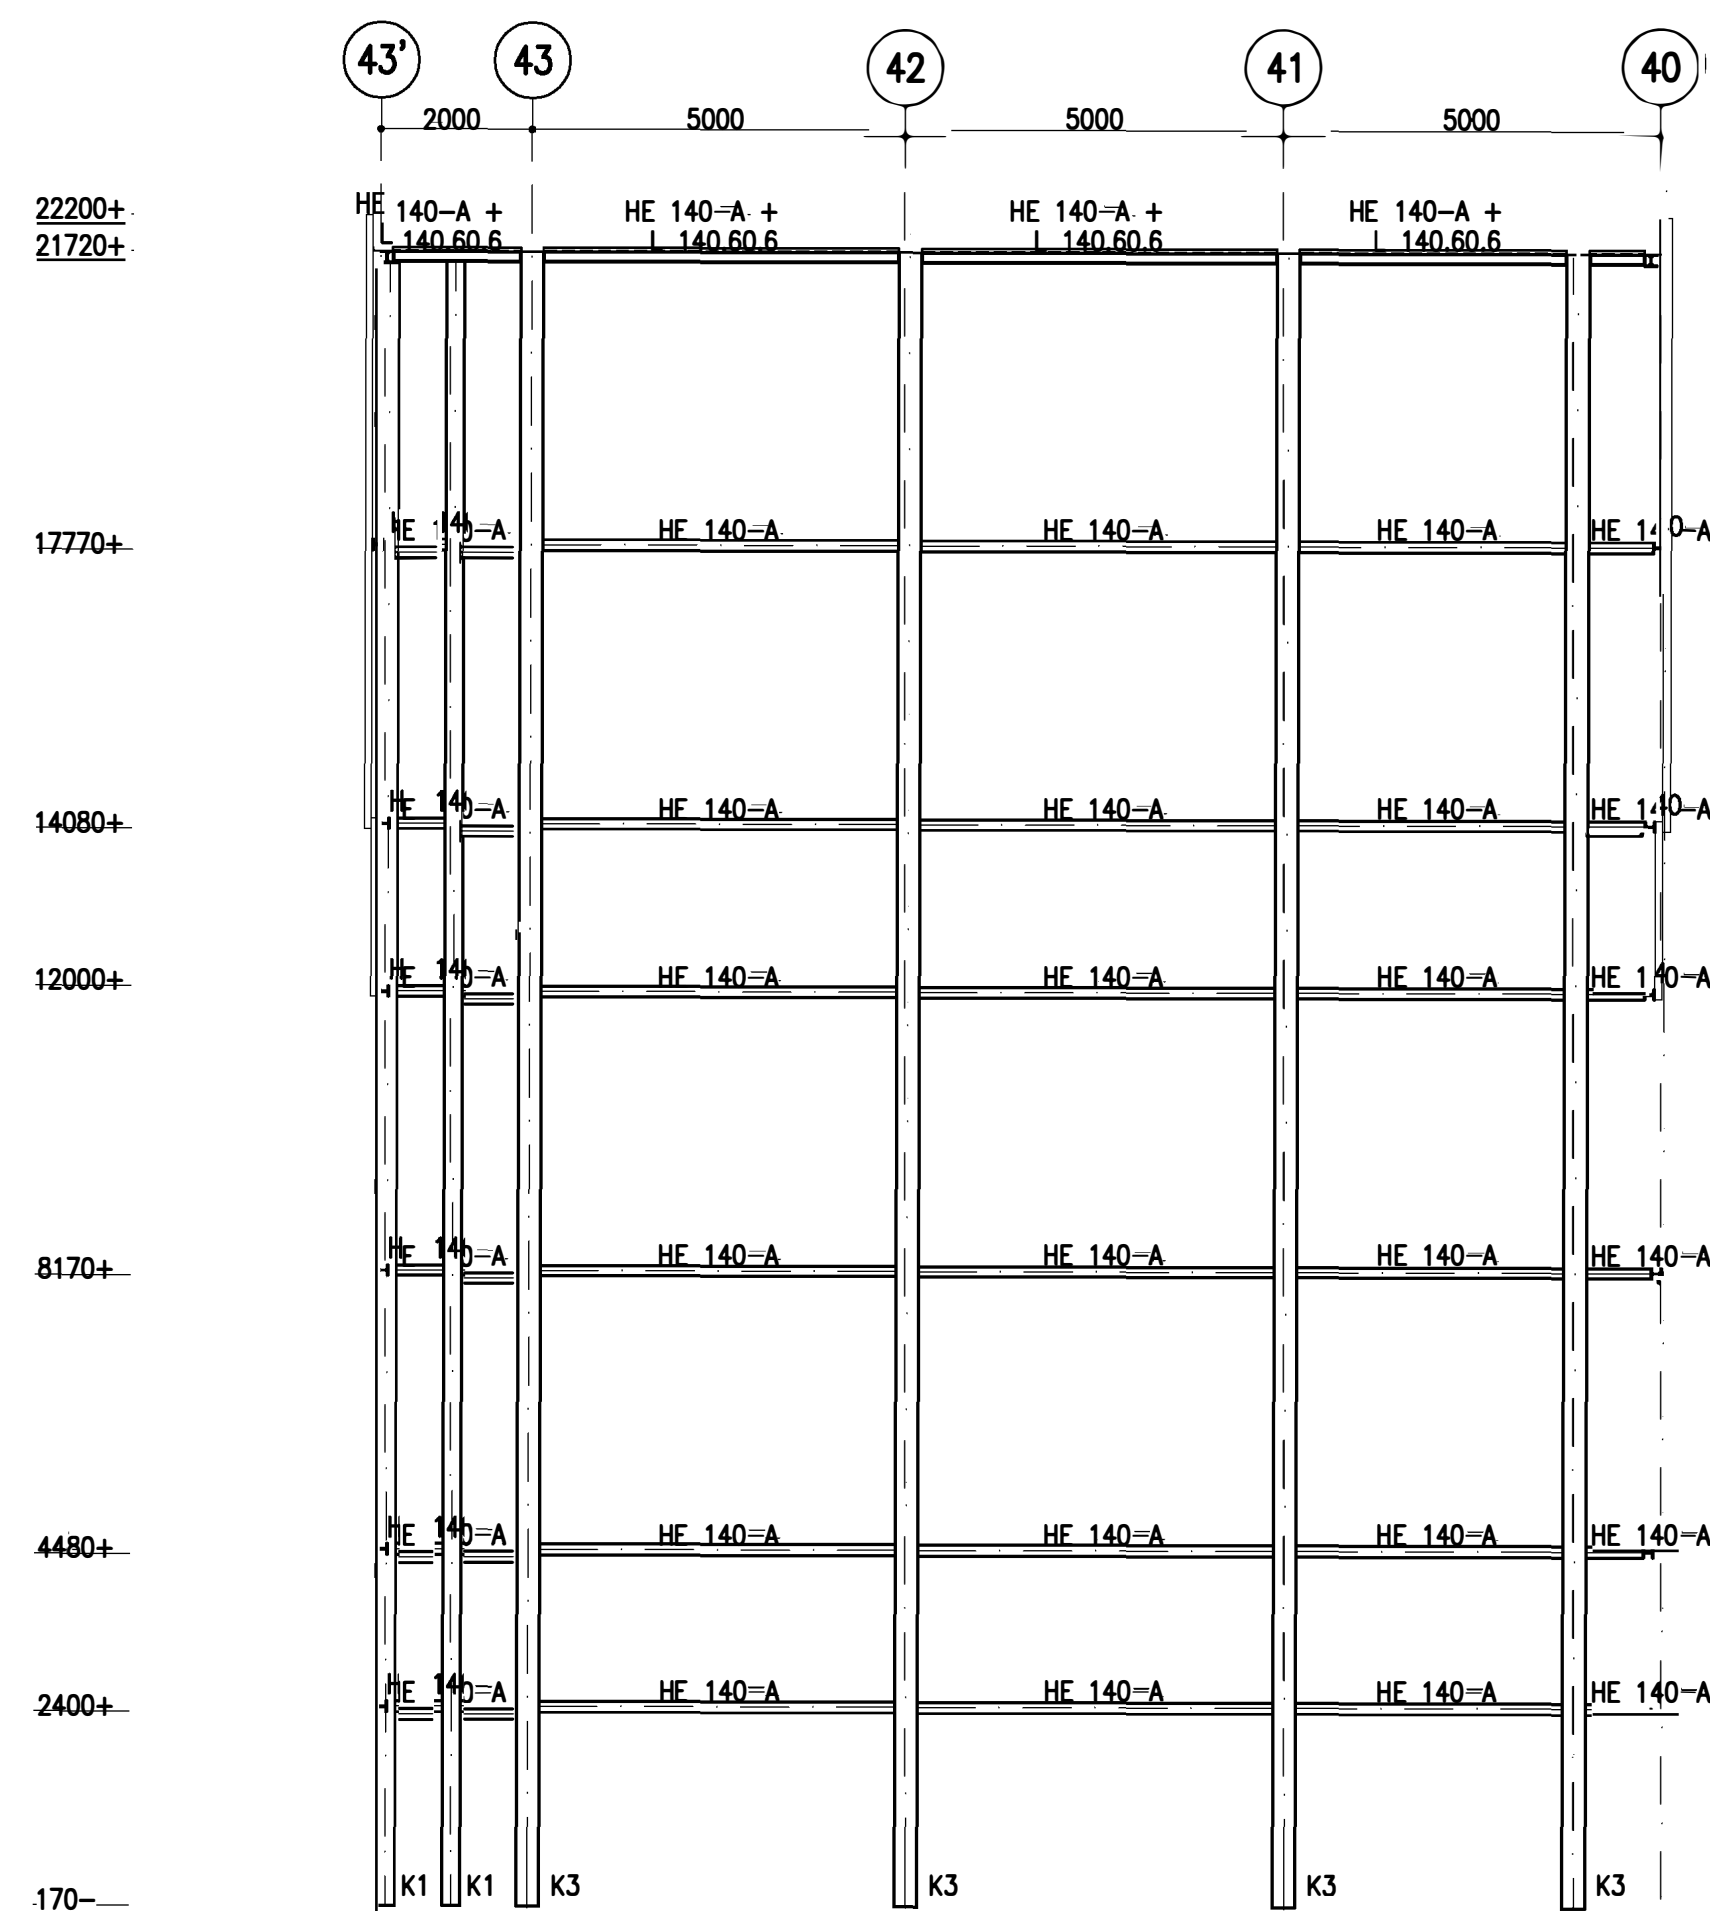


GEVEL AS N/43'-40

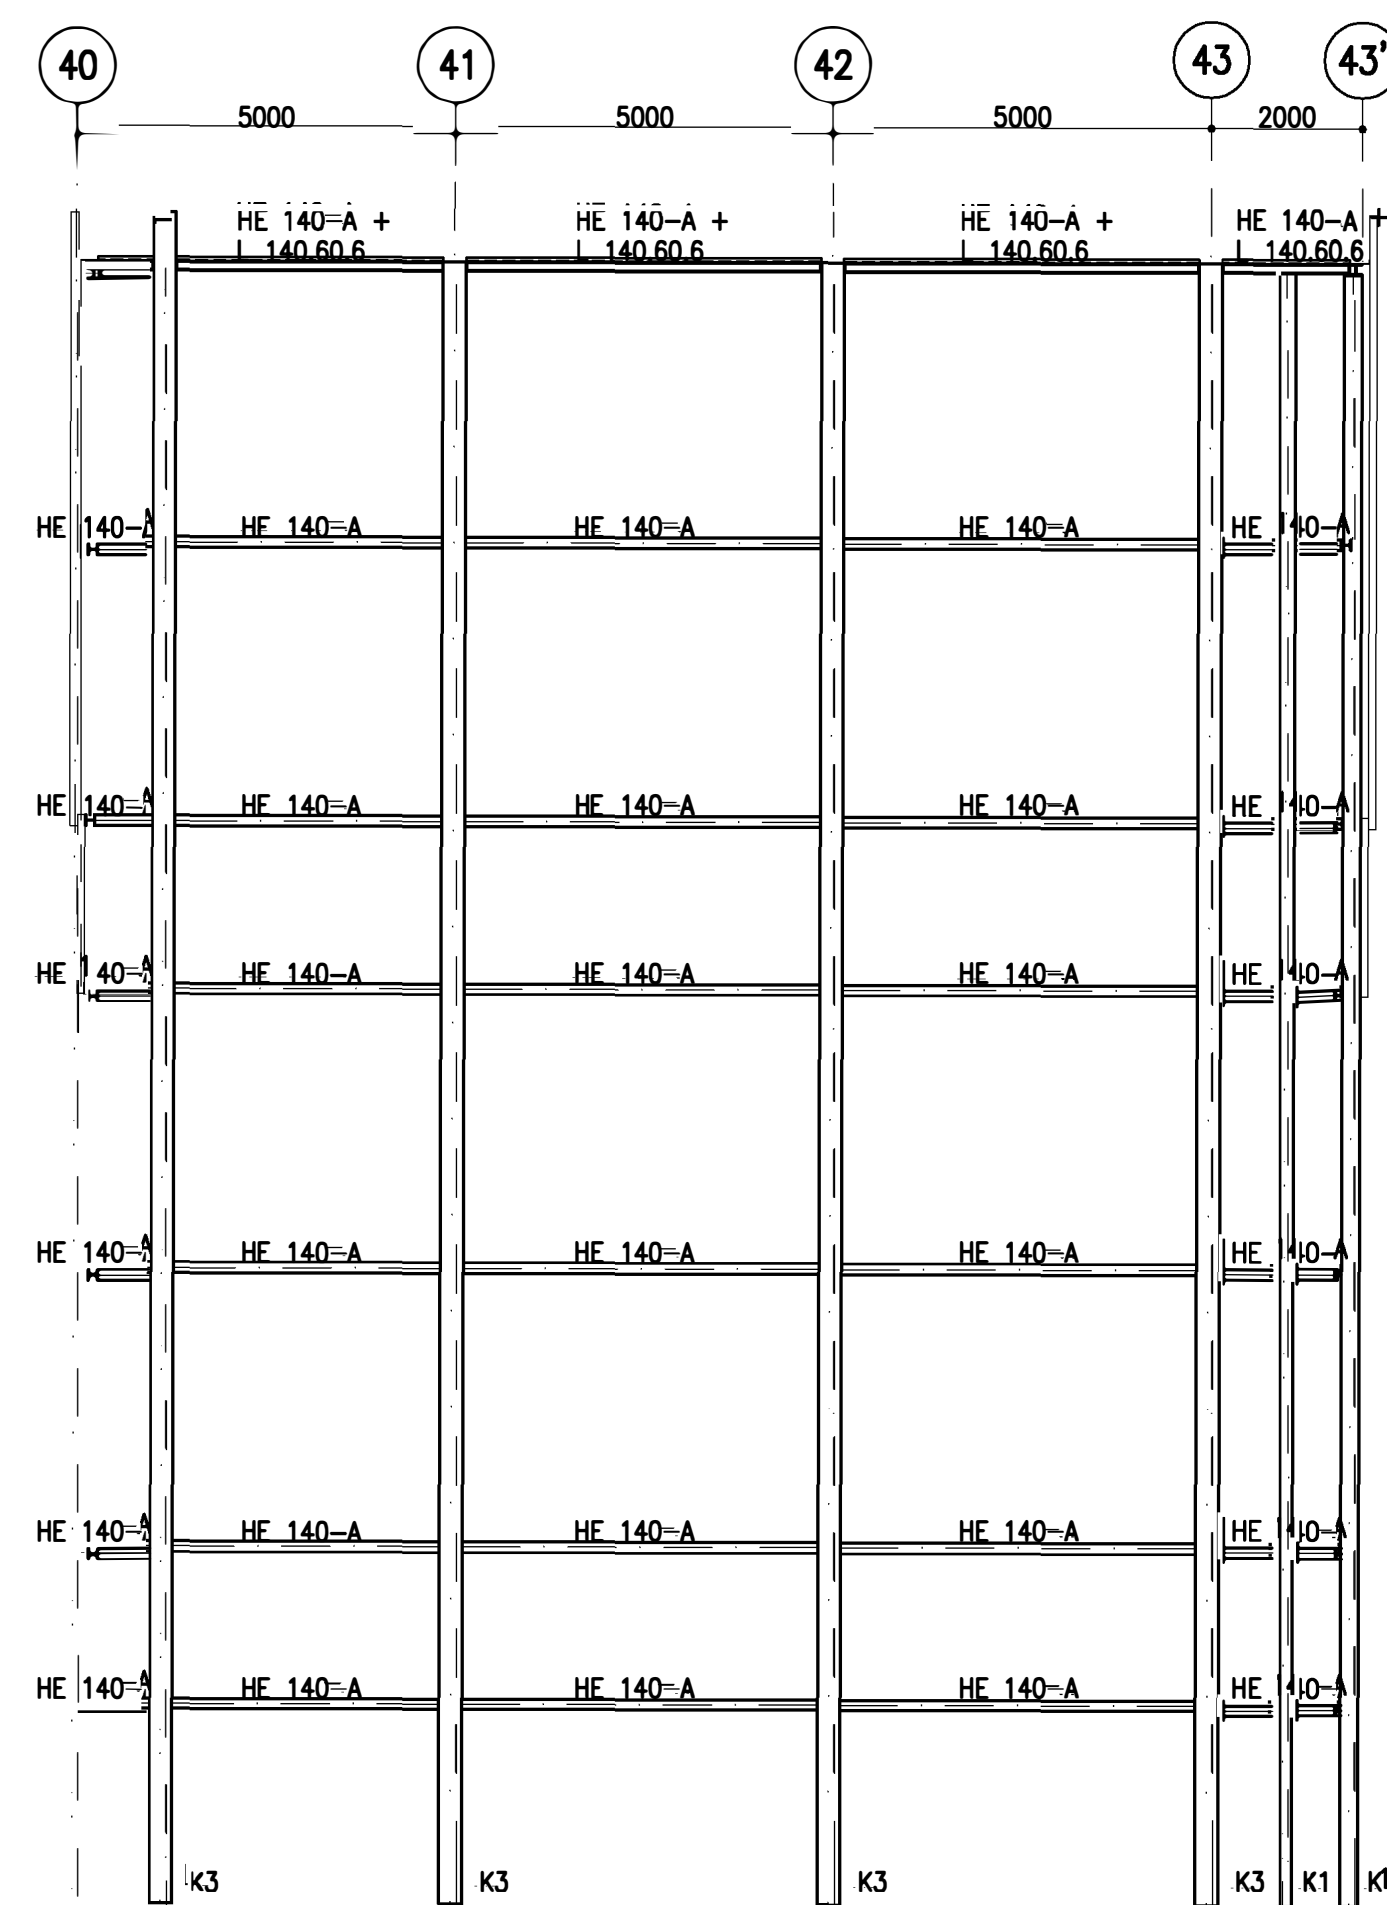


GEVEL AS L/40-43'

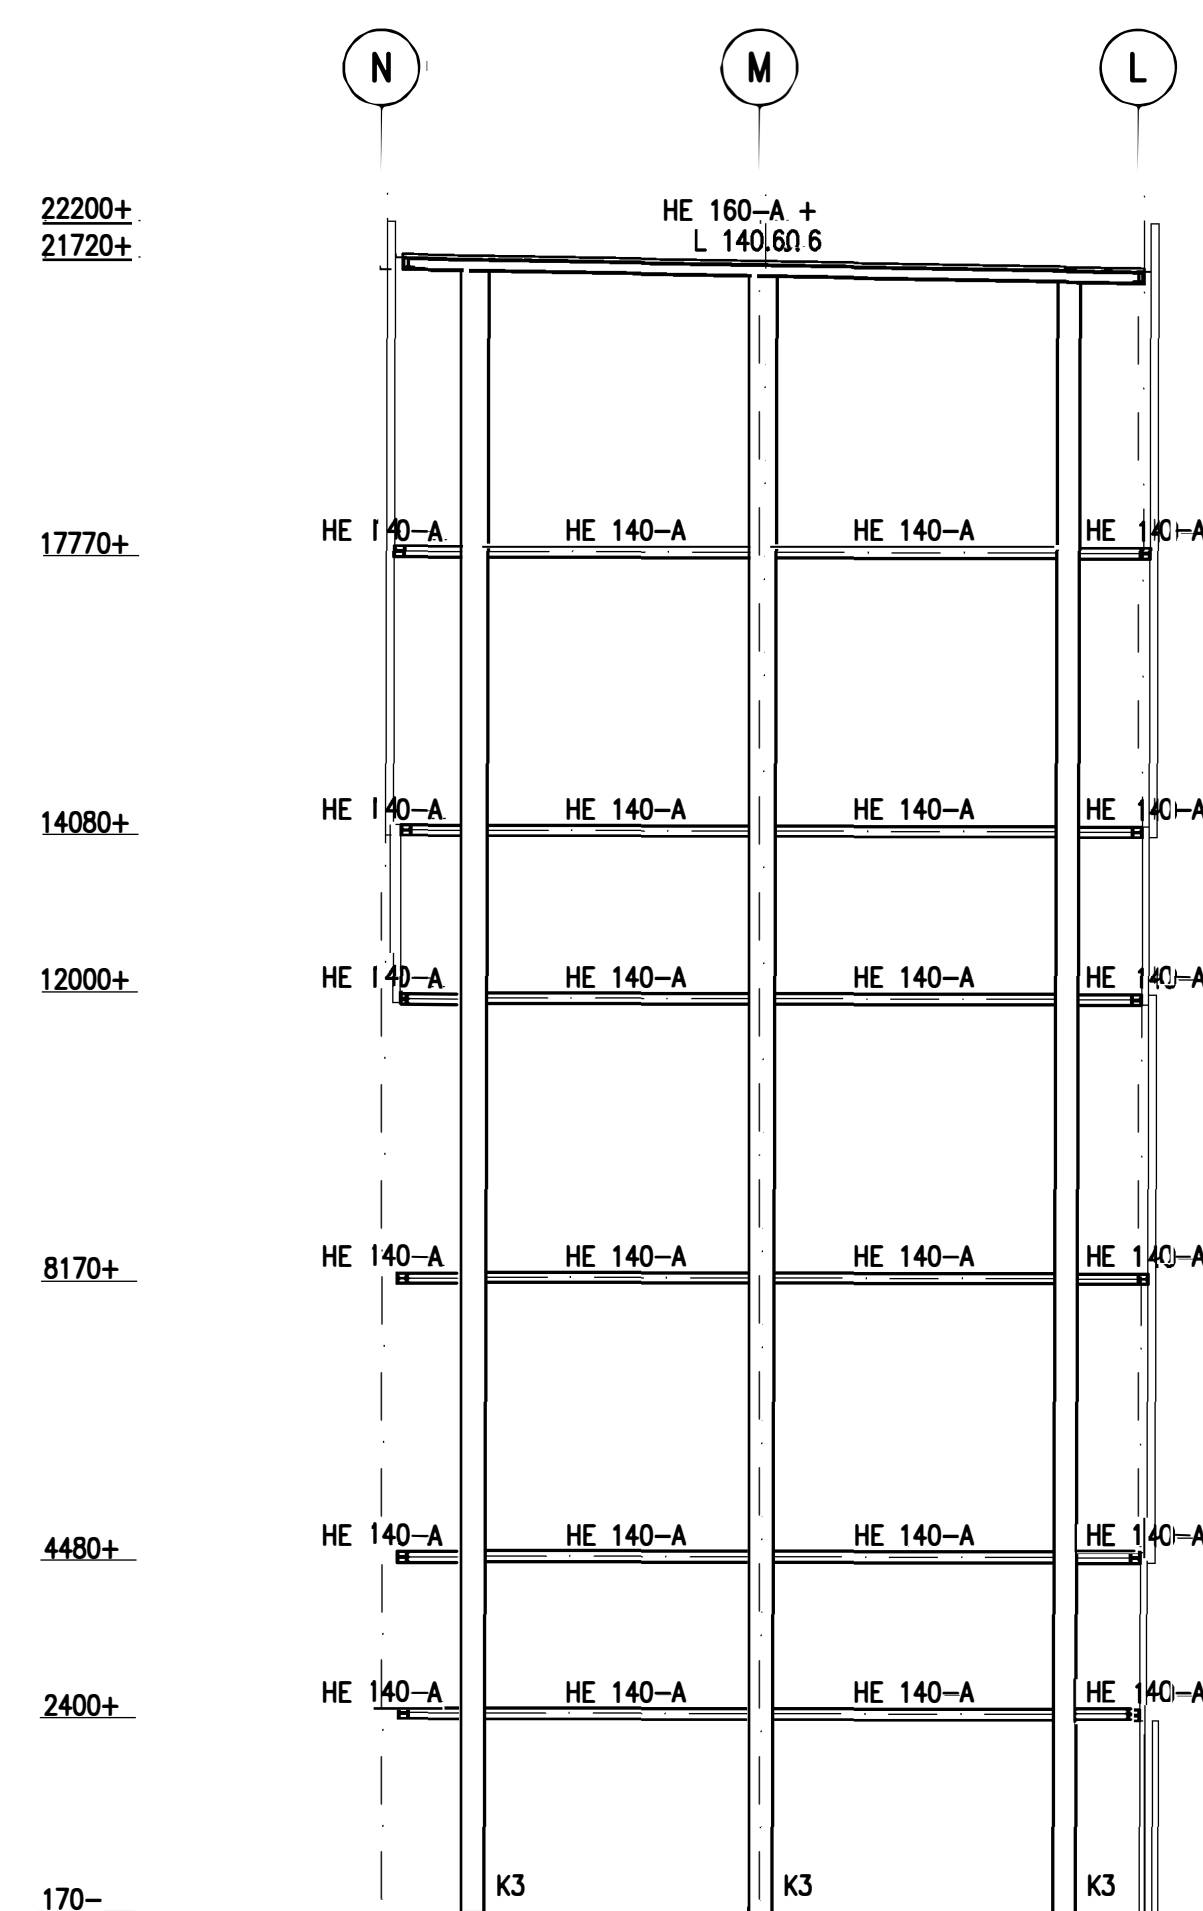

GEVEL AS 40/N-L

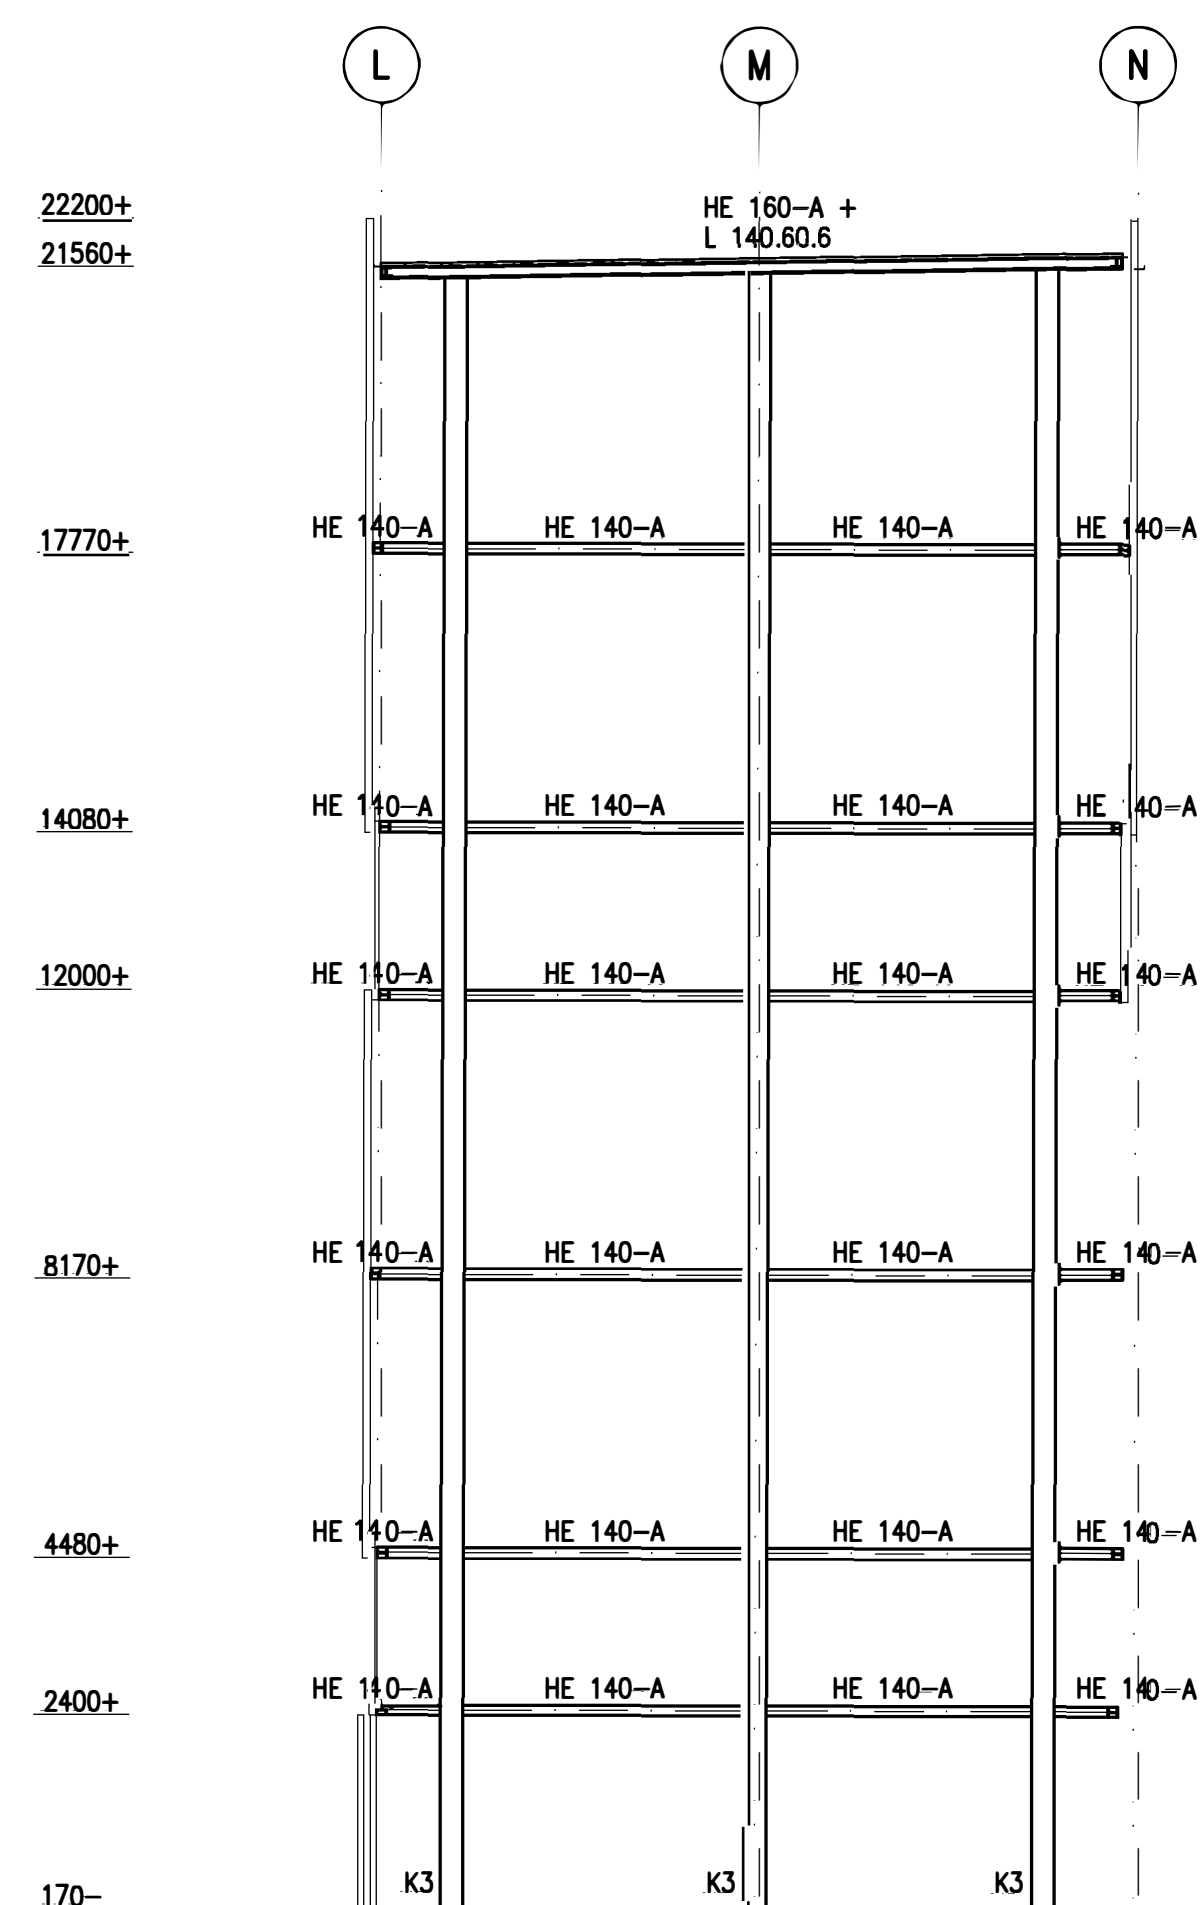

GEVEL AS 43'/L-N

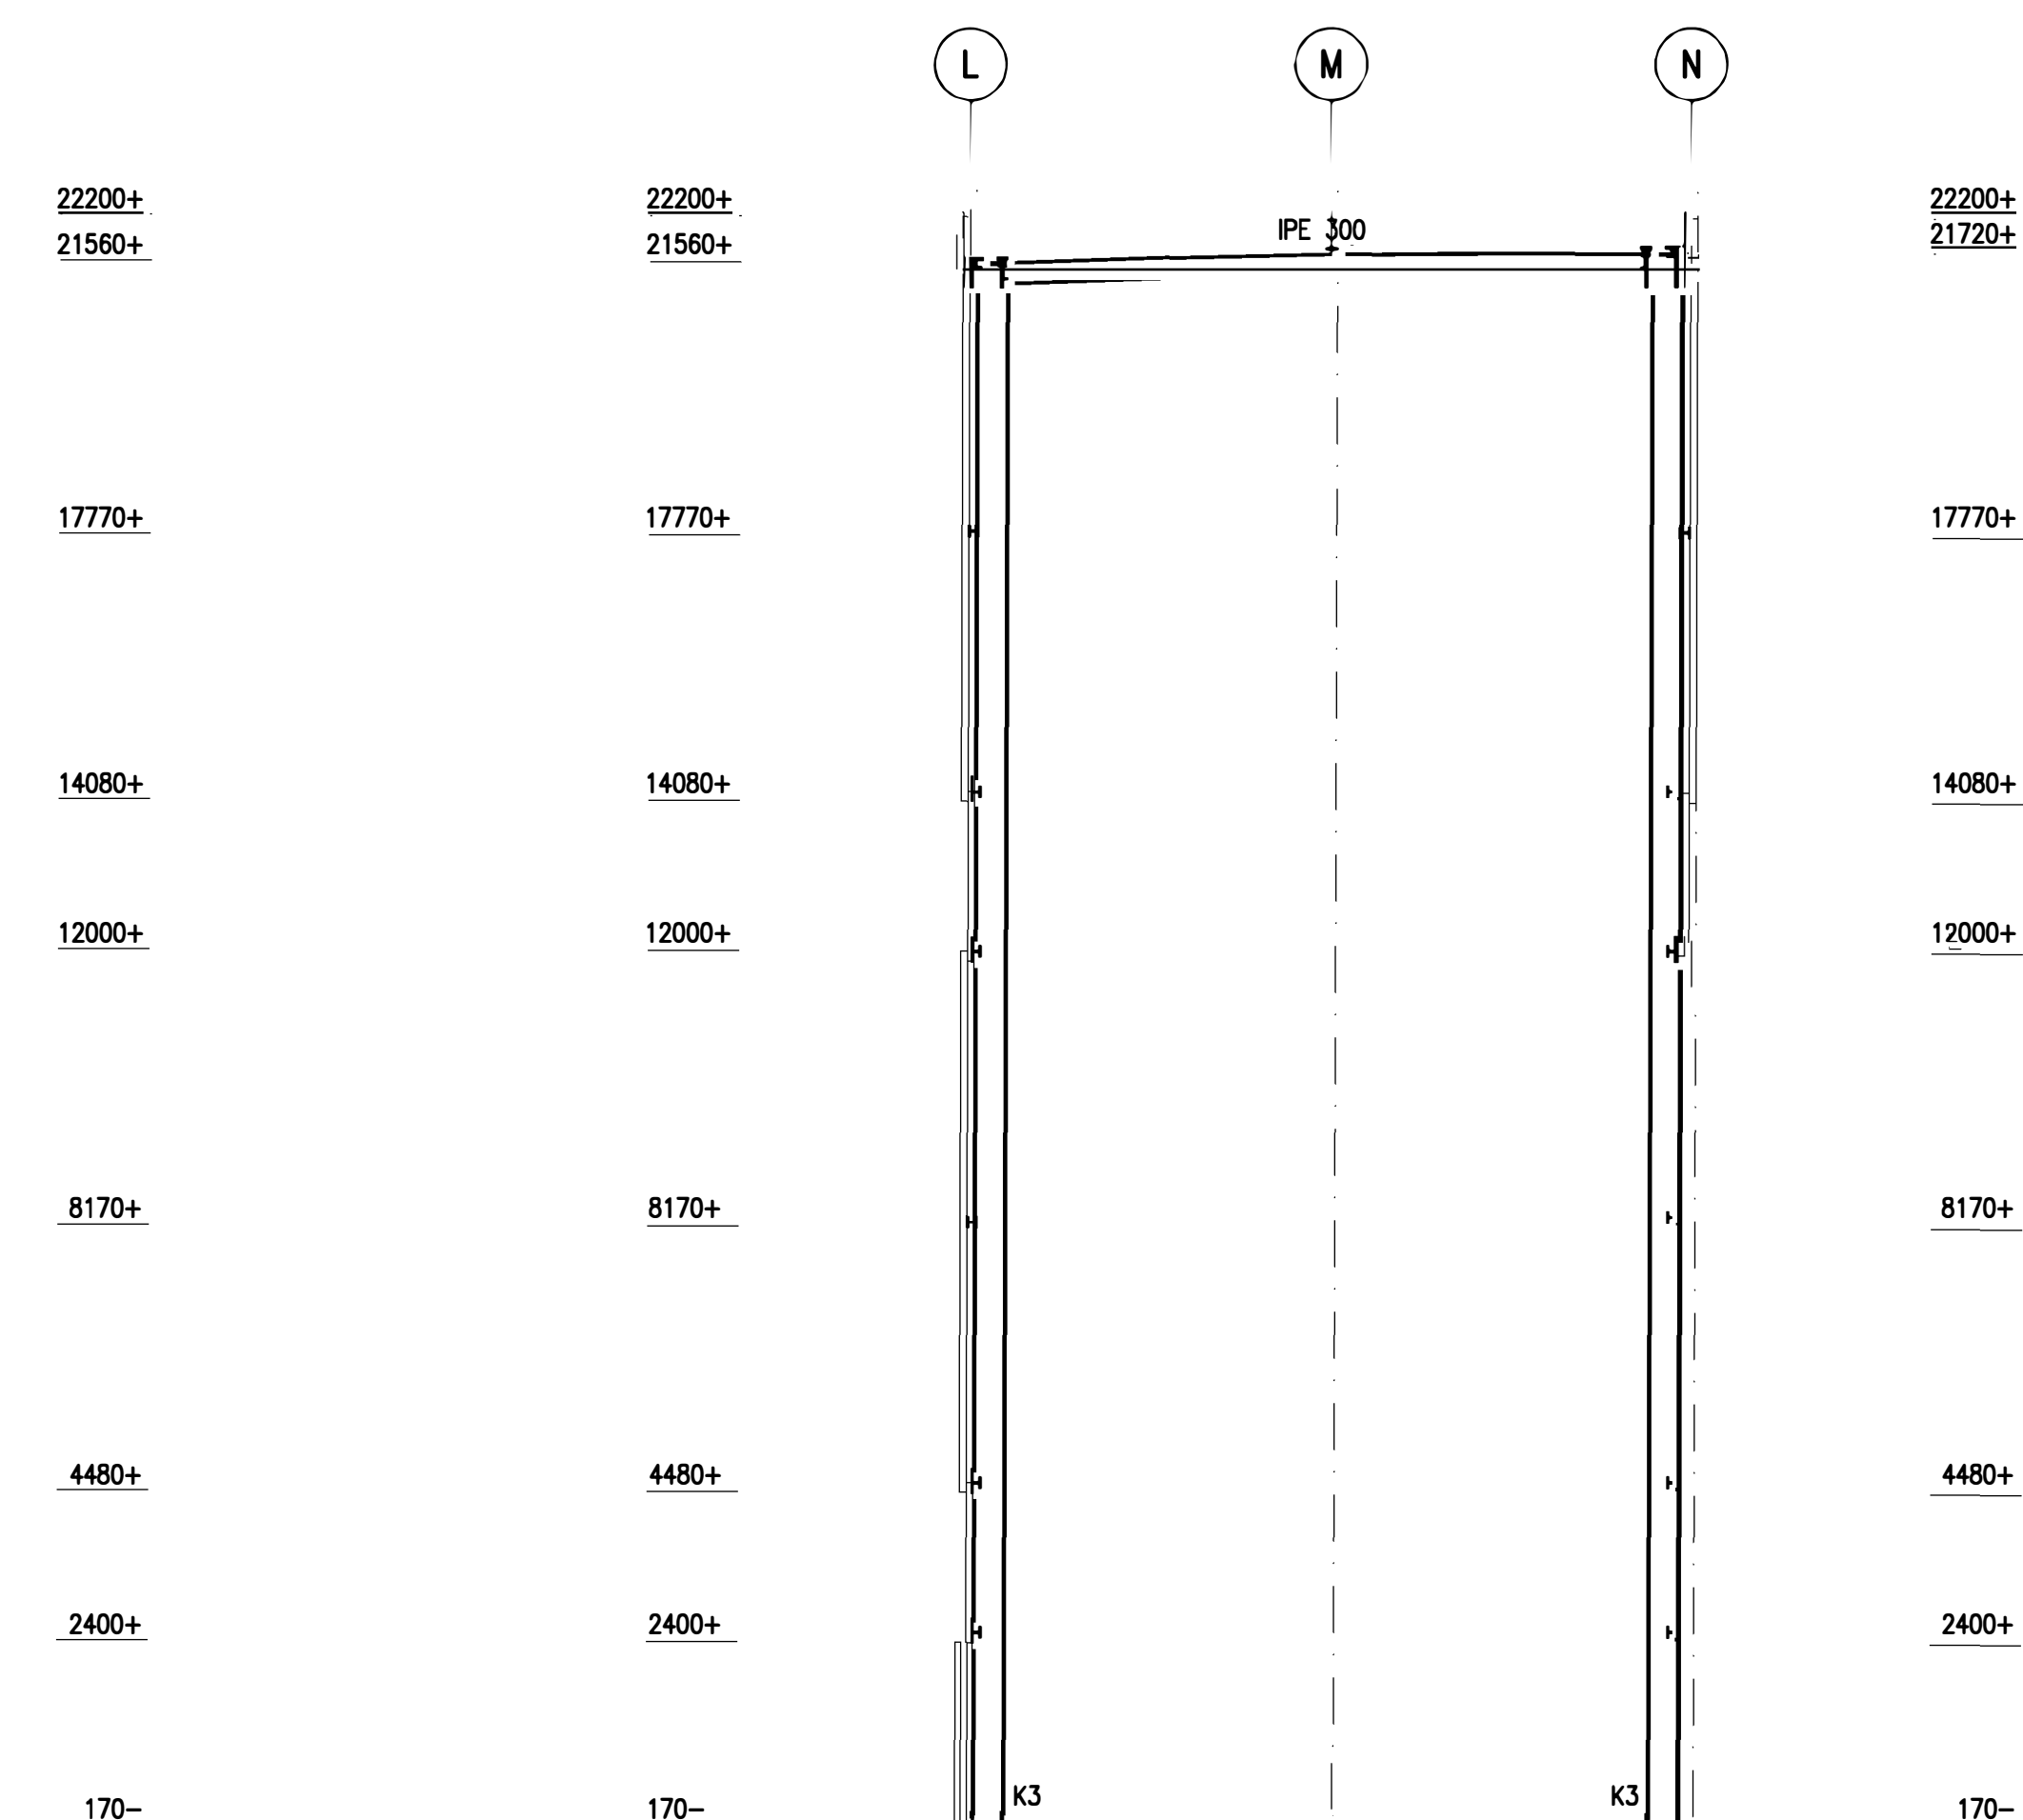

DOORSNEDE
AS 40' T/M 43/L-N

nieuwbouw bedrijfshal
De Wieling te
Swifterband
GEVELS BETONCENTRALE

opdracht:
ontwerp :

02-09-2022
8410-17

